


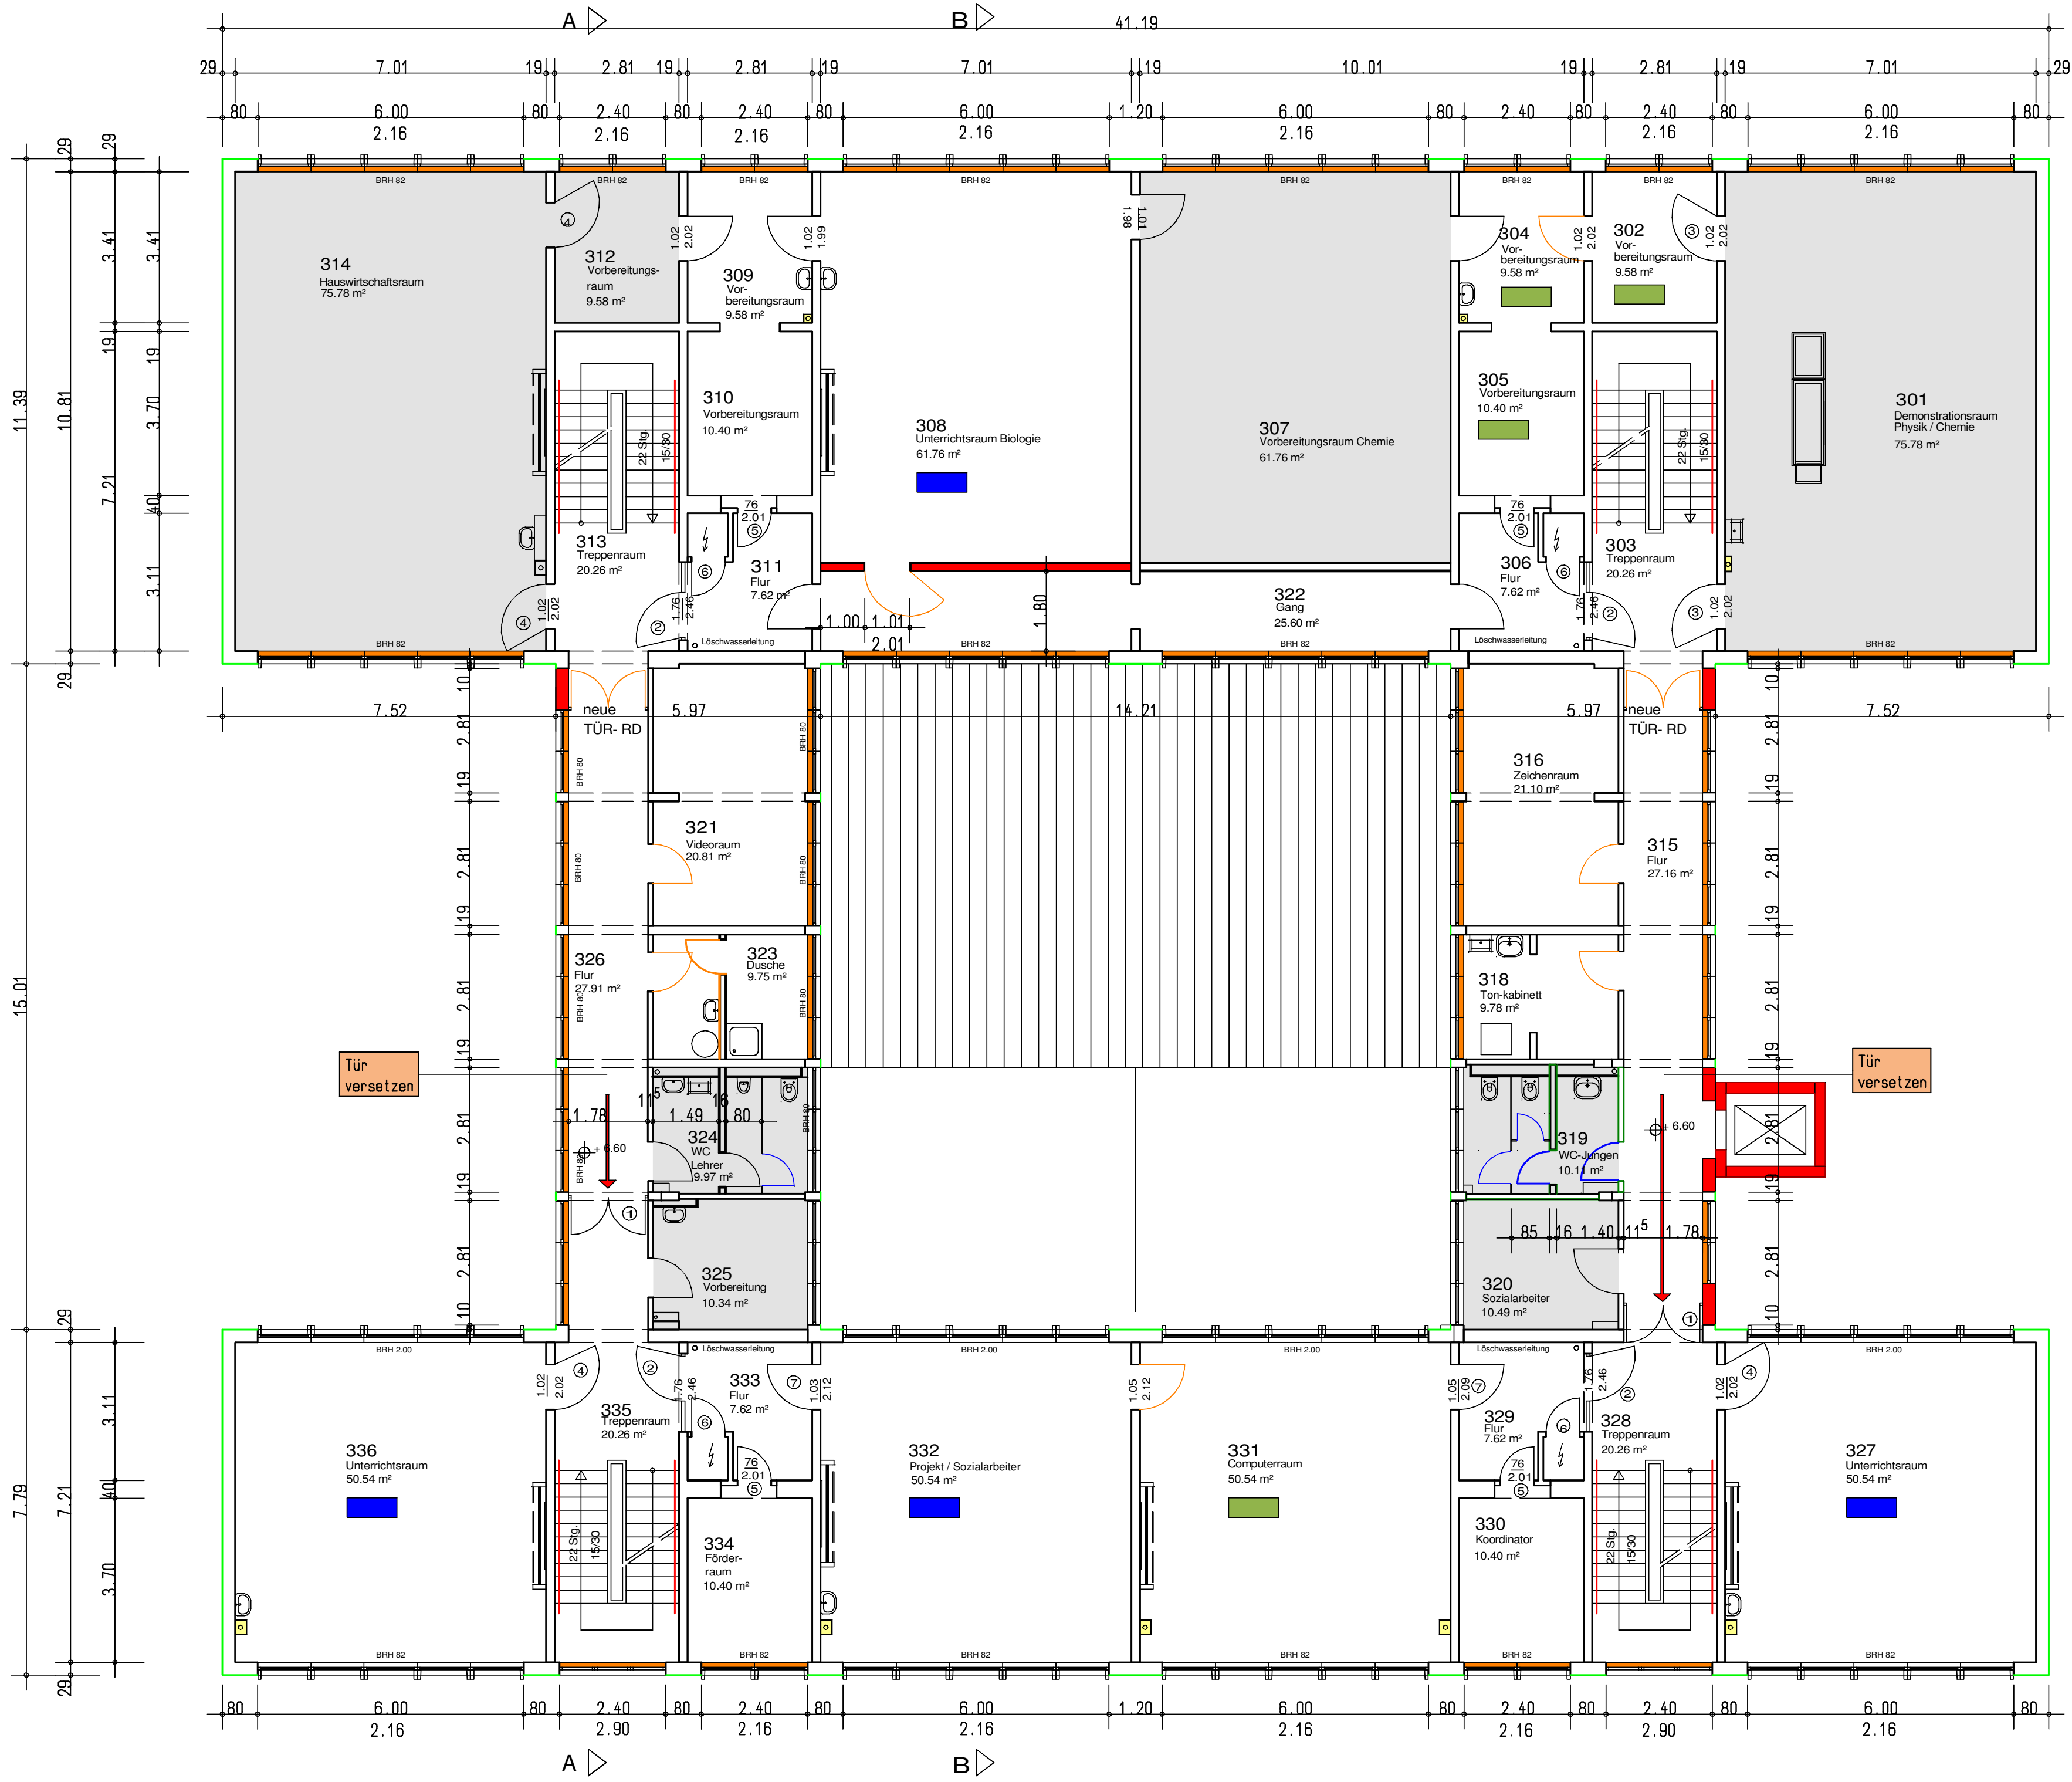

Umbaumaßnahmen

- Wärmedämmverbundsystem
- neue Akustikdecke
- neuer Fußbodenbelag
- neue Fenster
- neue Türen
- bereits sanierte Räume
- De- und Montage Verkofferung
- neuer zweiter Handlauf

Türübersicht
① RD Türanlage RD, zweiflügelig mit Oberlicht mit Schließfolgeregelung mit integriertem elektromagnetischem Feststeller im Obertürschließer, über integrierten Rauchmelder angesteuert, (selbstschließend) Tür unverschießbar Glas-Alu-Türen, pulverbeschichtet, Größe 1,78 x 2,50, Baujahr 1998

② RD Türanlage, einflügelig, RD mit integriertem elektromagnetischem Feststeller im Obertürschließer, über integrierten Rauchmelder angesteuert, (selbstschließend) Tür unverschießbar Stahl-Alu-Tür, pulverbeschichtet, Größe 1,78 x 2,50 siehe Blatt Nr. 12

③ T30-RD T30-RD, rauchdicht, mit integriertem Obertürschließer, Holztür mit Umfassungszarge, Größe 1,01 x 2,01

④ RD RD, rauchdicht, mit integriertem Obertürschließer, Holztür mit Umfassungszarge, 1,01 x 2,01 m, HPL

⑤ DS Holztür mit Umfassungszarge, dichtschießend, Größe 76 x 2,01

⑥ T30 Tür zu den Elektroverteilungen, mit Obertürschließer Stahltür, Größe 76 x 2,01 mit Knauf und Klinke

⑦ Stahltür, einbruchhemmend

Außenwände: Beton, Rohdichte 1,4, d=29 cm (Leichtbeton) mit Innen- und Außenputz

neue Wände Stahlbeton d=19 cm

neue Trockenbauwand

Treppen: Stahlbeton mit Terrazzobelag

Decken: Deckenstreifen Stahlbeton d=24 cm Spannweite bis 7,20 m

Fußböden: - Flure und Vorräume Terrazzoplatten - Klassenräume PVC-Belag auf schwimmendem Estrich

Fenster: in Stahlbeton-Gewänden 120 m x 2,16 m bzw. 1,20 m x 0,90 m (in den Unterrichtsräumen)

Raumhöhe: 2,98 m

Anlage 6 Seite 4

	Index		Änderung	Name	Datum
	Landeshauptstadt Magdeburg		Eigenbetrieb Kommunales Gebäudemanagement		
	Objekt:		FÖSL - Comeniuschule 39128 Magdeburg, Kritzmannstraße 2	Projekt-Id.-Nr.: 897 - III/2	
	Darstellung:		Grundriss 2. Obergeschoss Vorentwurf	Maßstab: o.M.	
Planer/Datum:		Zeichnungs-Nr.:		Leiter EbKGm/Datum:	
20.08.2009		183.00 - 02 - V - HB - 2 - 004 / 09		V - 04	
Tragwerksplaner/Datum:		Nutzer/Datum:	Abt.Ltr.EbKGm/Datum:	GB.Ltr.EbKGm/Datum:	