


NEUBAU SPORTHALLE BUCKAU

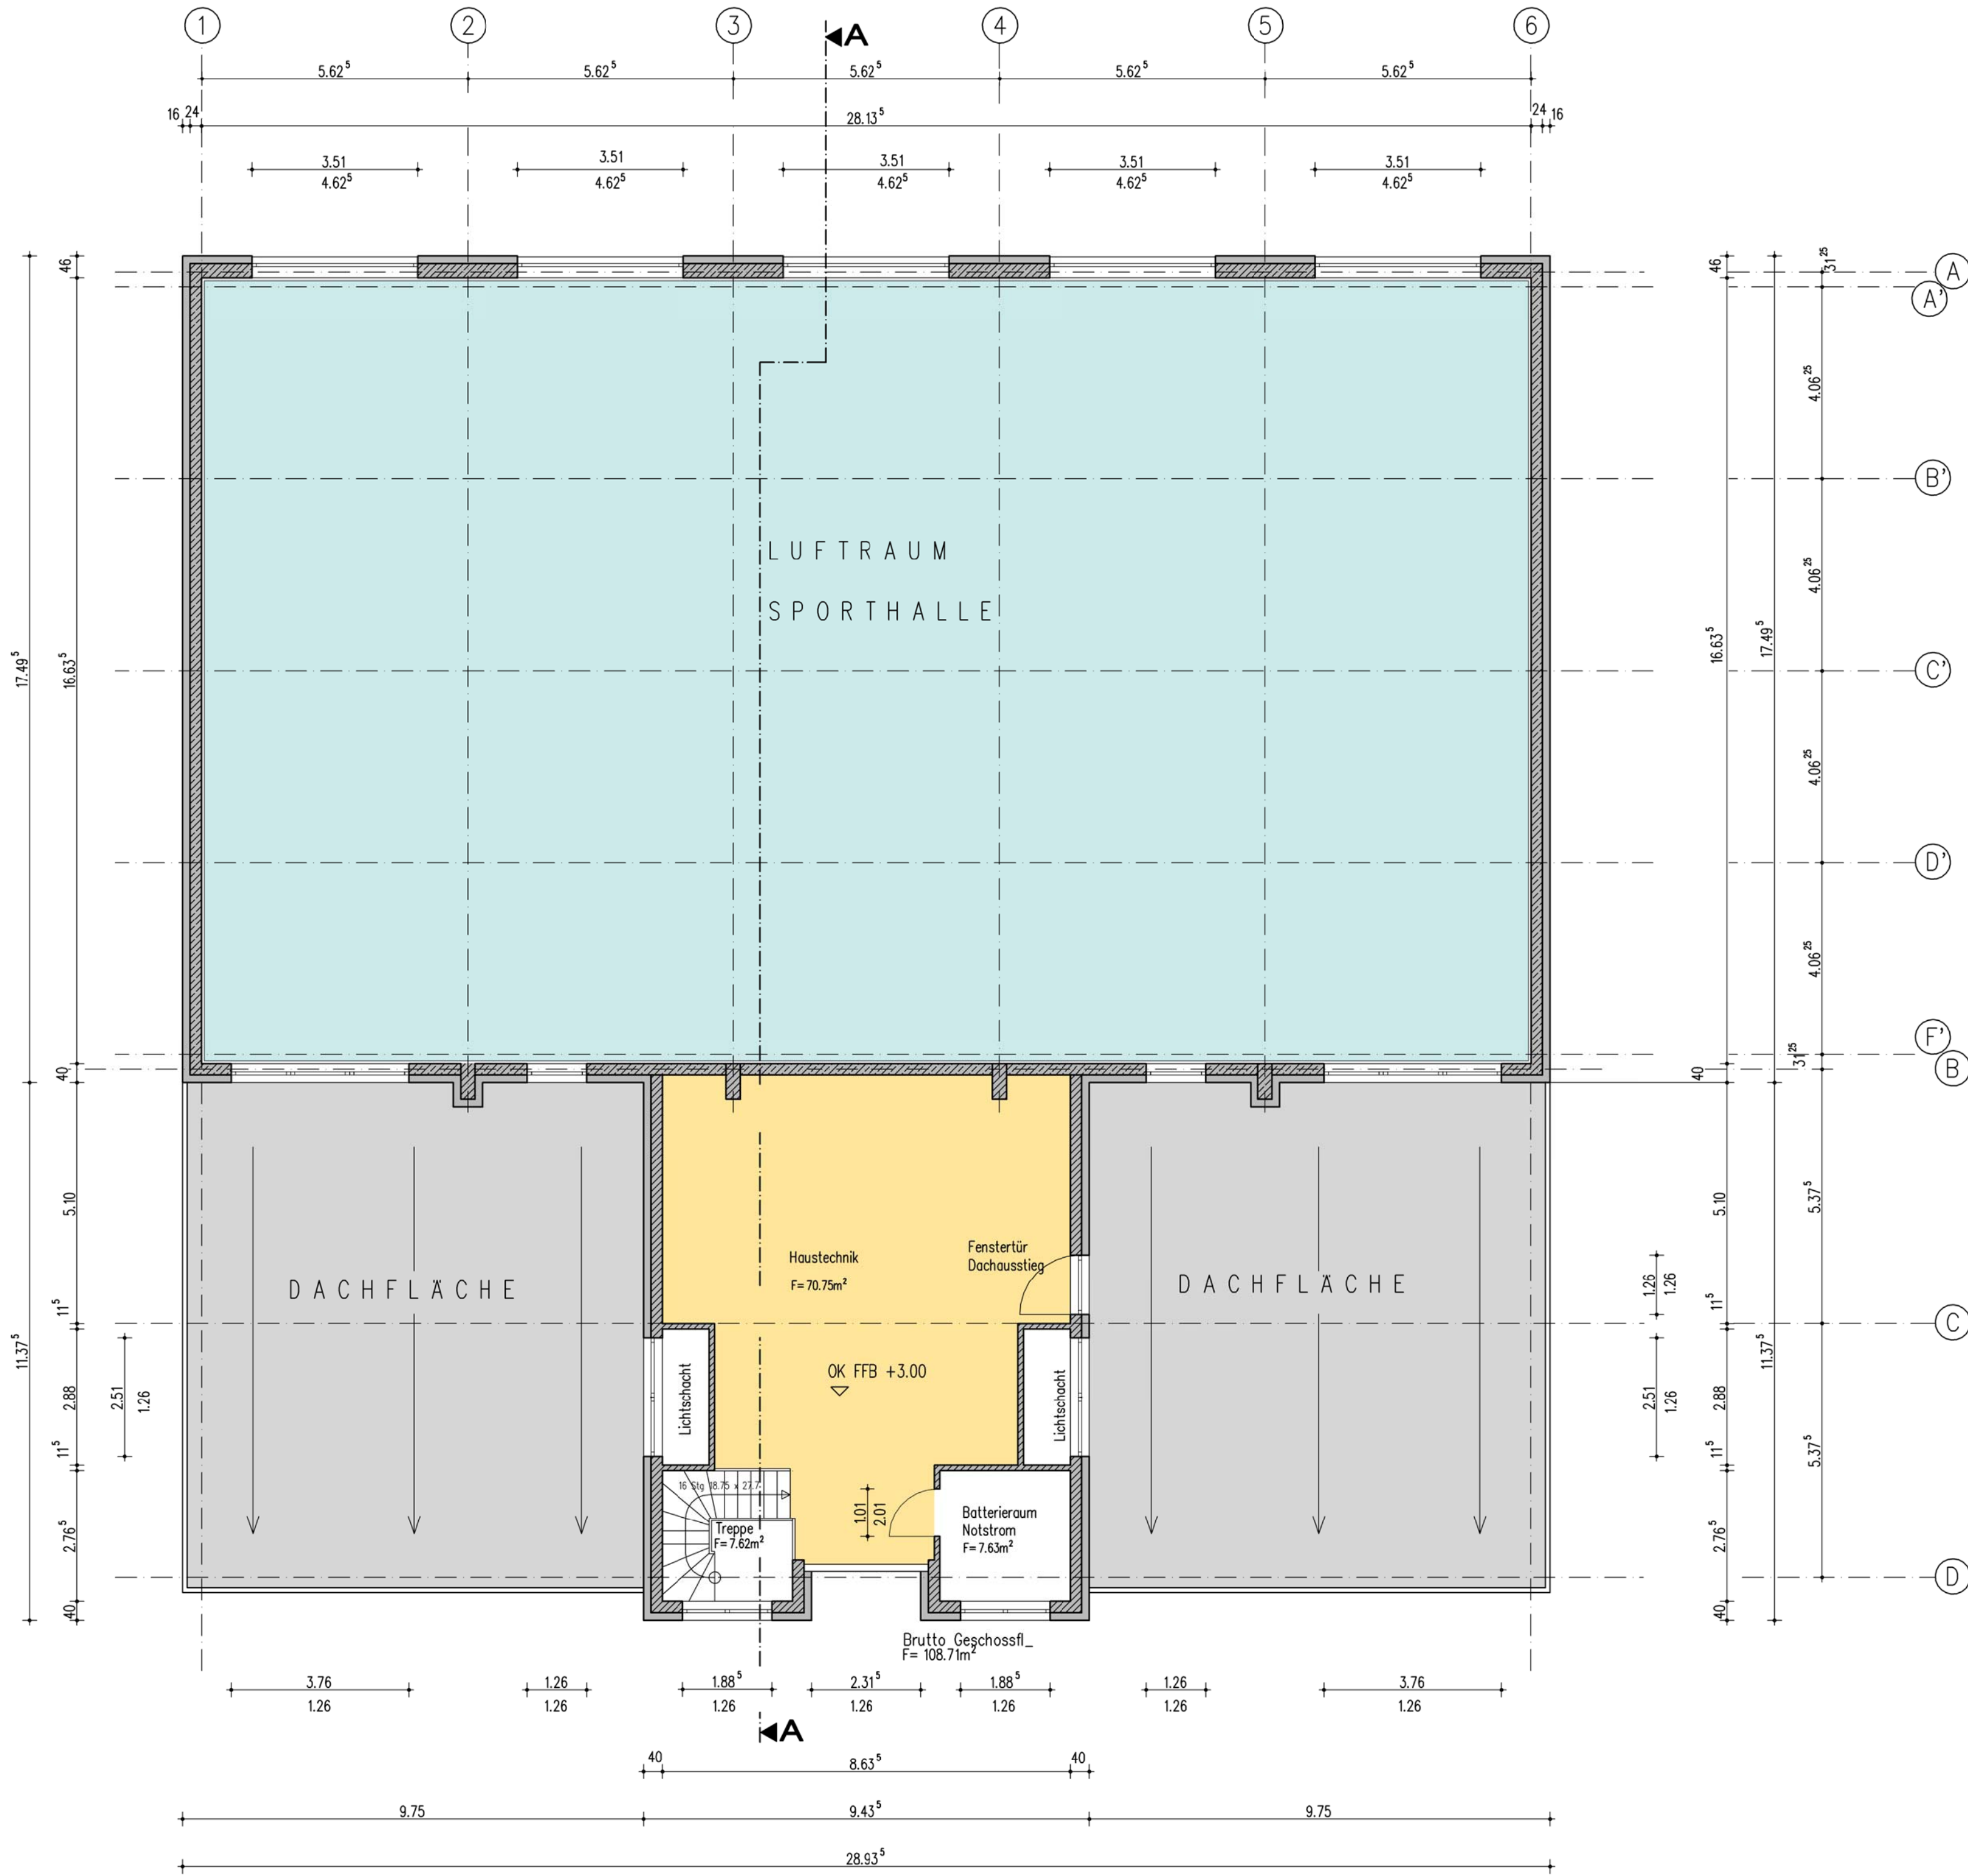

Legende:

- Außenwand Kalksandsteinmauerwerk gemäss statischer Berechnungen mit Wärmedämmverbundsystem
- Außenwand Stahlbeton gemäss statischer Berechnungen mit Wärmedämmverbundsystem
- Innenwände Mauerwerk gemäss statischer Berechnungen
- Ständerwände ausgemauert

DS0008/10_Anlage10_Grundriss Obergeschoss

BEARBEITUNGSSTAND 10.12.2009

Index		Anderung		Name		Datum	
HBP							
HLS							
EL							
ST							
ProjV							
SB Hochbauamt		Datum					
erstellt von:		Darstellung:		Objekt:		Projekt-Id.-Nr.:	
ARCHITEXTBÜRO BERGER UND PARTNER		GRUNDRISS OBERGESCHOSS		NEUBAU SPORTHALLE BUCKAU		0881-65.1	
LORENZES 48 D - 39124 MAGDEBURG						Maßstab:	
TEL: 0391/5921-6 • FAX: 0391/5921-700						Bl.-Nr.:	
E-MAIL: INFO@BERGERUNDPARTNER.DE						2-002/09	
Planer/Datum:		Zeichnungs-Nr.:		AL Hochbauamt65 /Datum:			
Dipl.-Ing.(FH) C. Theuerkauf		082.00-01-E-HB-2-002/09					
10.12.2009							
Tragwerksplaner/Datum:		Nutzer/Datum:		Team Ltr.HB/Datum:		Team Ltr.HAT/Datum:	

GRUNDRISS OBERGESCHOSS