Planteil A

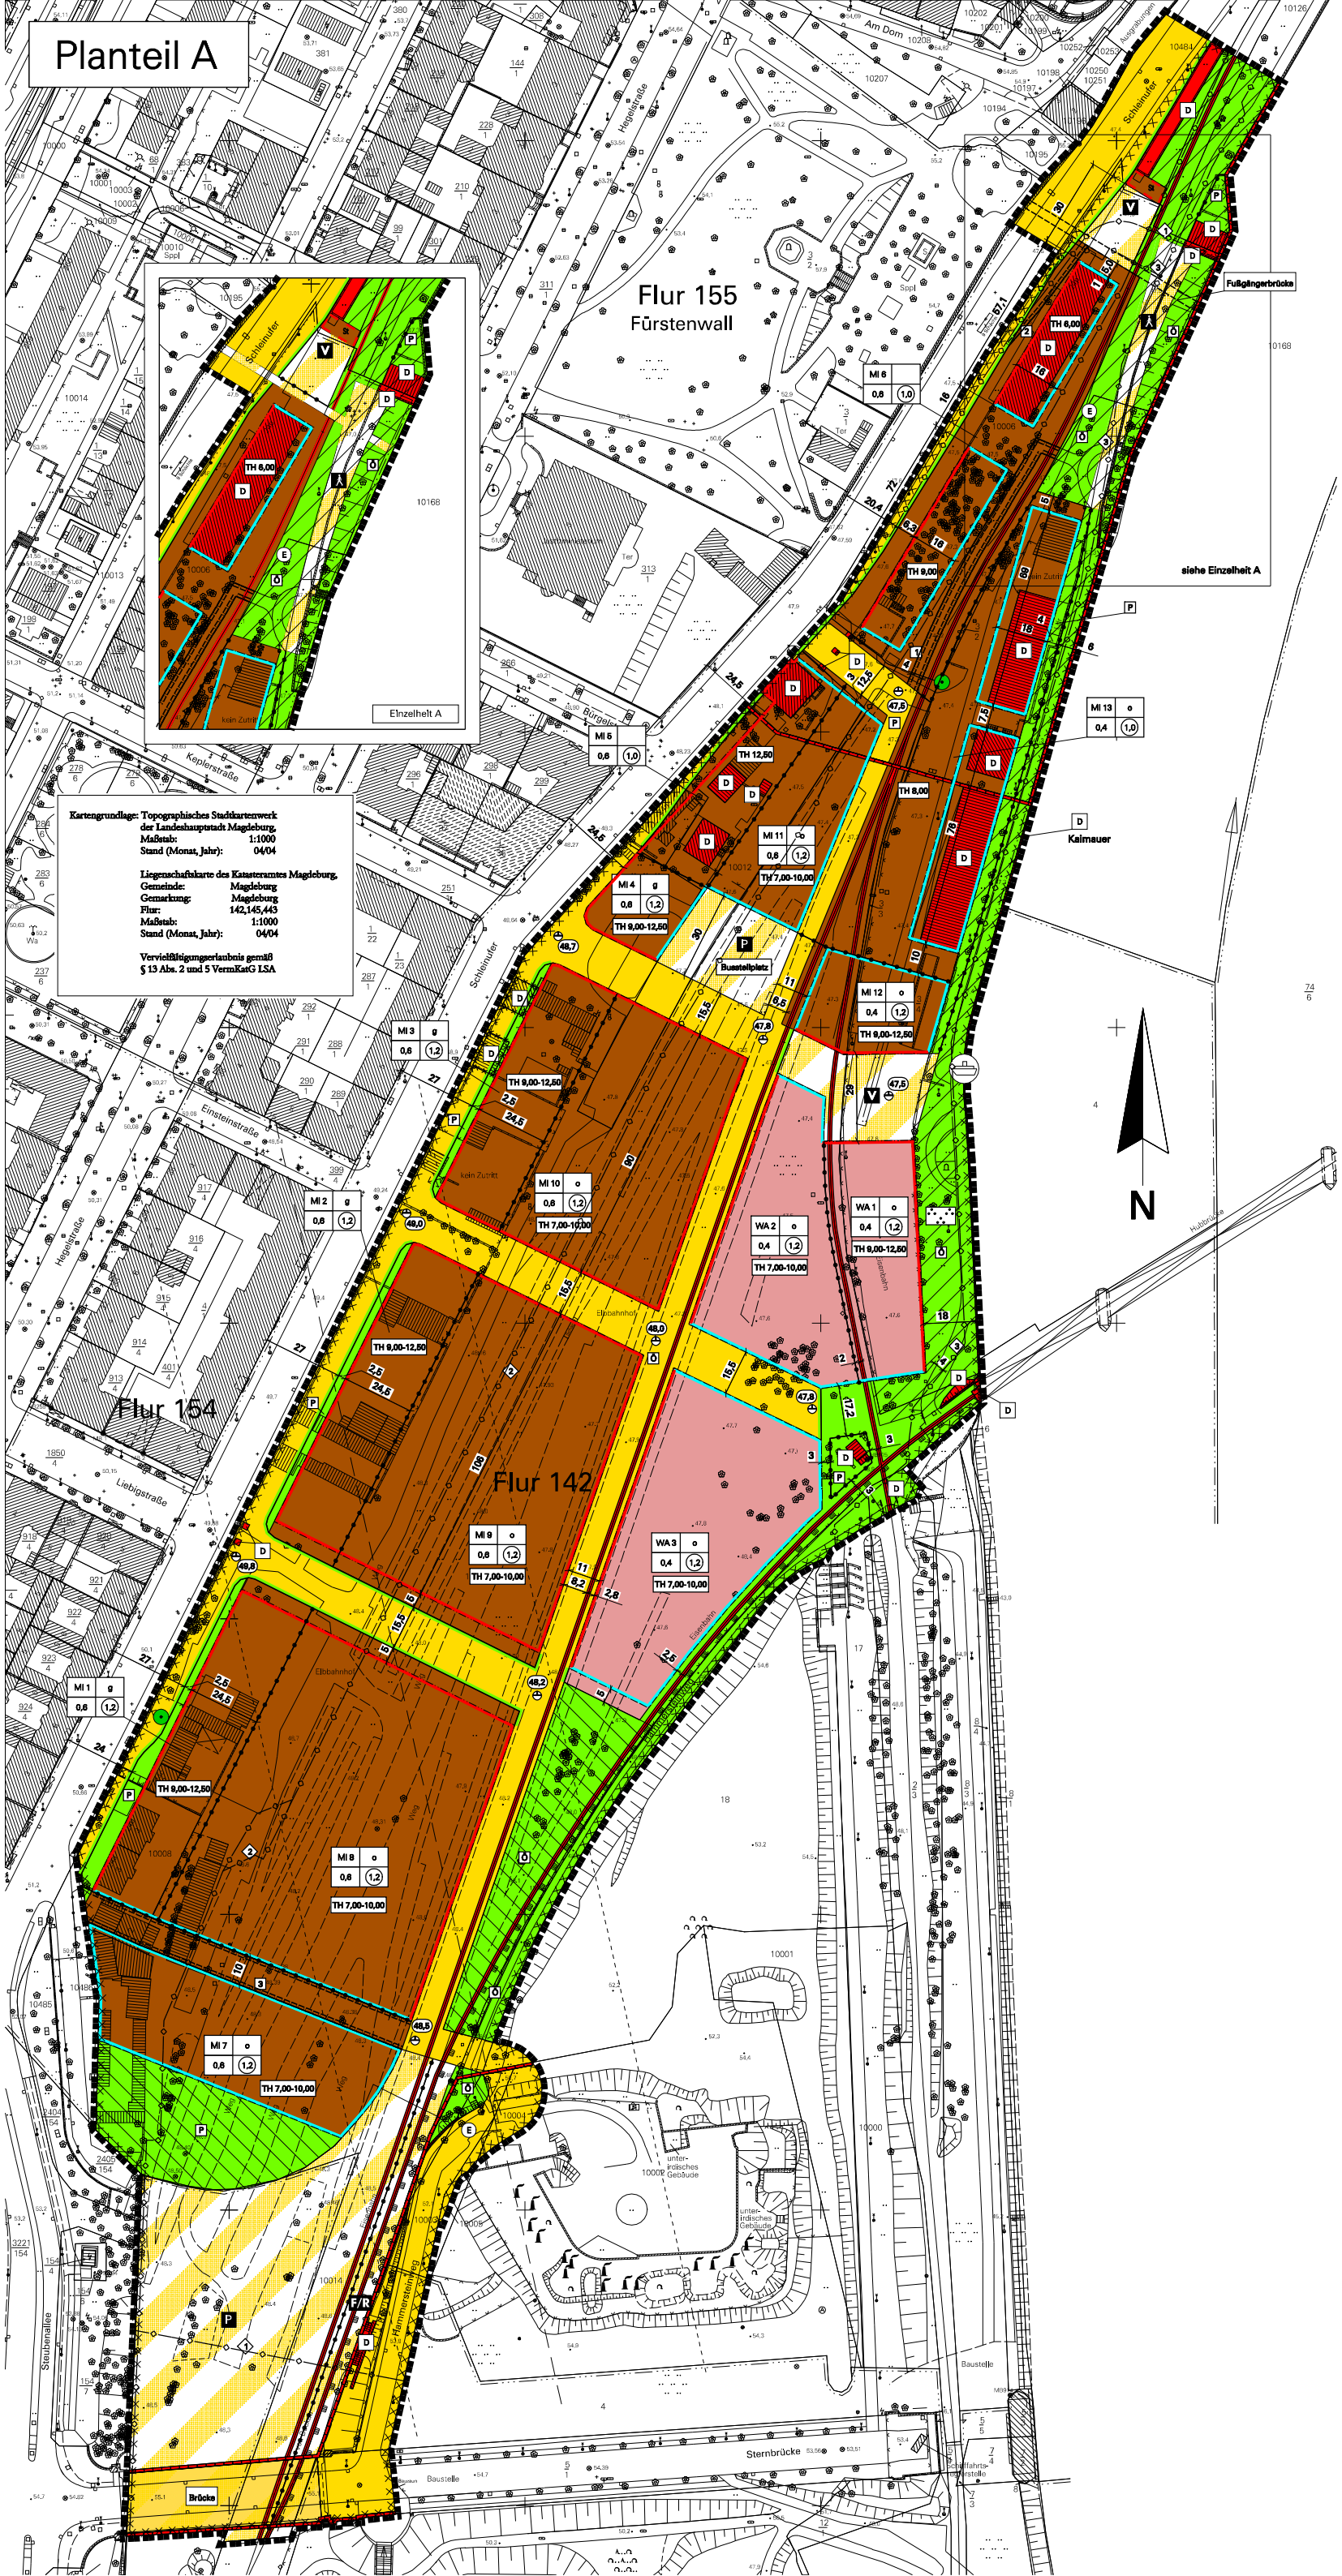
Flur 155
Fürstenwall
Flur 154
Flur 142
Einzelheit A
Kartengrundlage: Topographisches Stadtkartenwerk der Landeshauptstadt Magdeburg, Maßstab: 1:1000 Stand (Monat, Jahr): 04/04
Liegenschaftskarte des Katasteramtes Magdeburg, Gemeinde: Magdeburg Gemarkung: Magdeburg Flur: 142,145,443 Maßstab: 1:1000 Stand (Monat, Jahr): 04/04
Vervielfältigungserlaubnis gemäß § 13 Abs. 2 und 5 VermKatG LSA
Am Dom
Hegelstraße
Schleinufer
Keplerstraße
Einsteinstraße
Liebigstraße
Steubenallee
Hammersteinweg
Elbbahnhof
Eisenbahn
Sternbrücke
Baustelle
Brücke
Fußgängerbrücke
Kaimauer
Busstellplatz
siehe Einzelheit A
kein Zutritt
N