


Planteil A

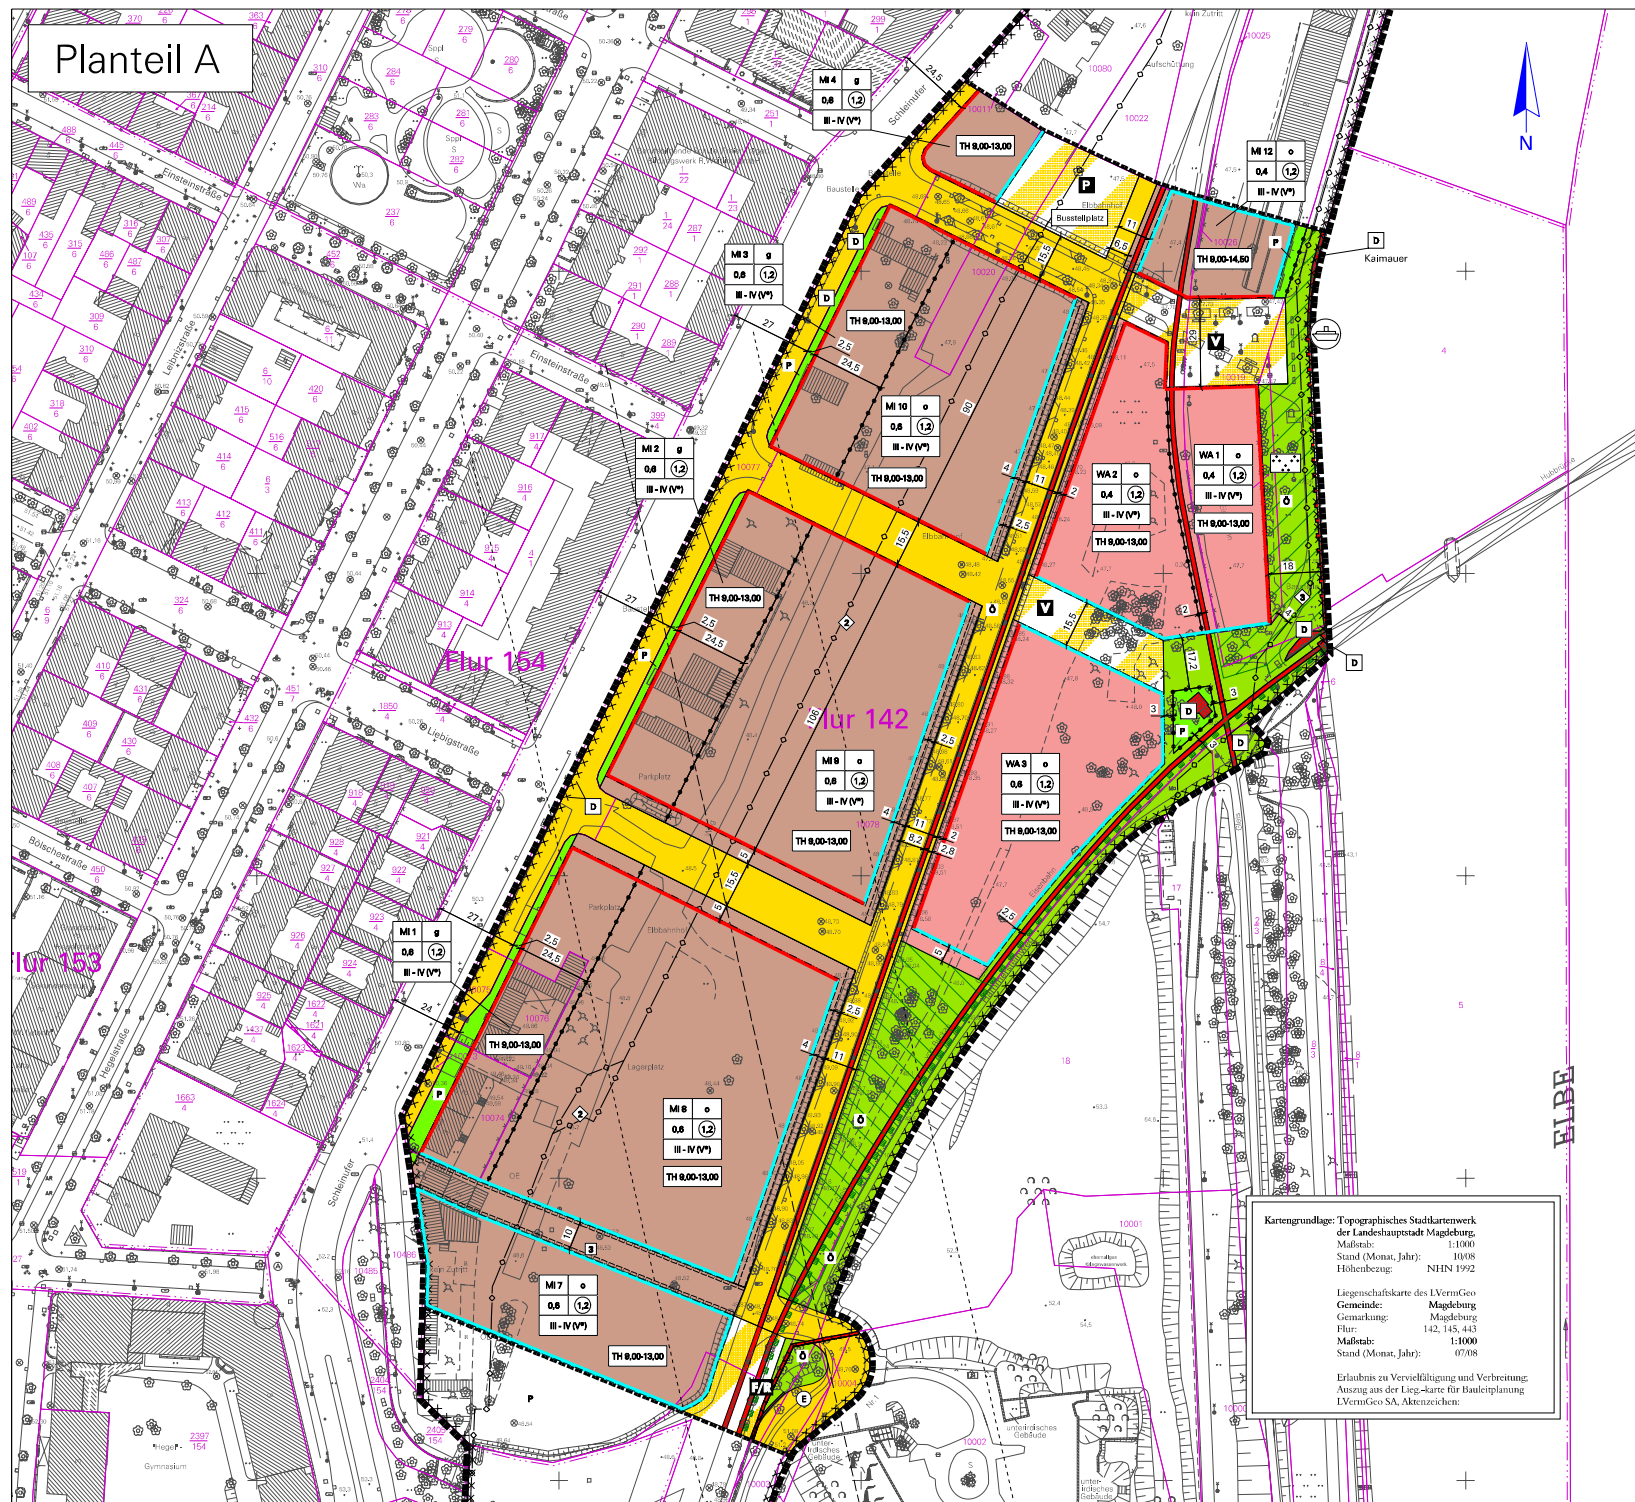

Kartengrundlage: Topographisches Stadtkartenwerk
 der Landeshauptstadt Magdeburg.
 Maßstab: 1:1000
 Stand (Monat, Jahr): 10/08
 Höhenbezug: NHN 1992

Liegenschaftskarte des LVermGeo
 Gemeinde: Magdeburg
 Gemarkung: Magdeburg
 Flur: 142, 145, 443
 Maßstab: 1:1000
 Stand (Monat, Jahr): 07/08

Erlaubnis zur Vervielfältigung und Verbreitung:
 Auszug aus der Lieg.-Karte für Bauleitplanung
 LVermGeo SA, Aktenzeichen: