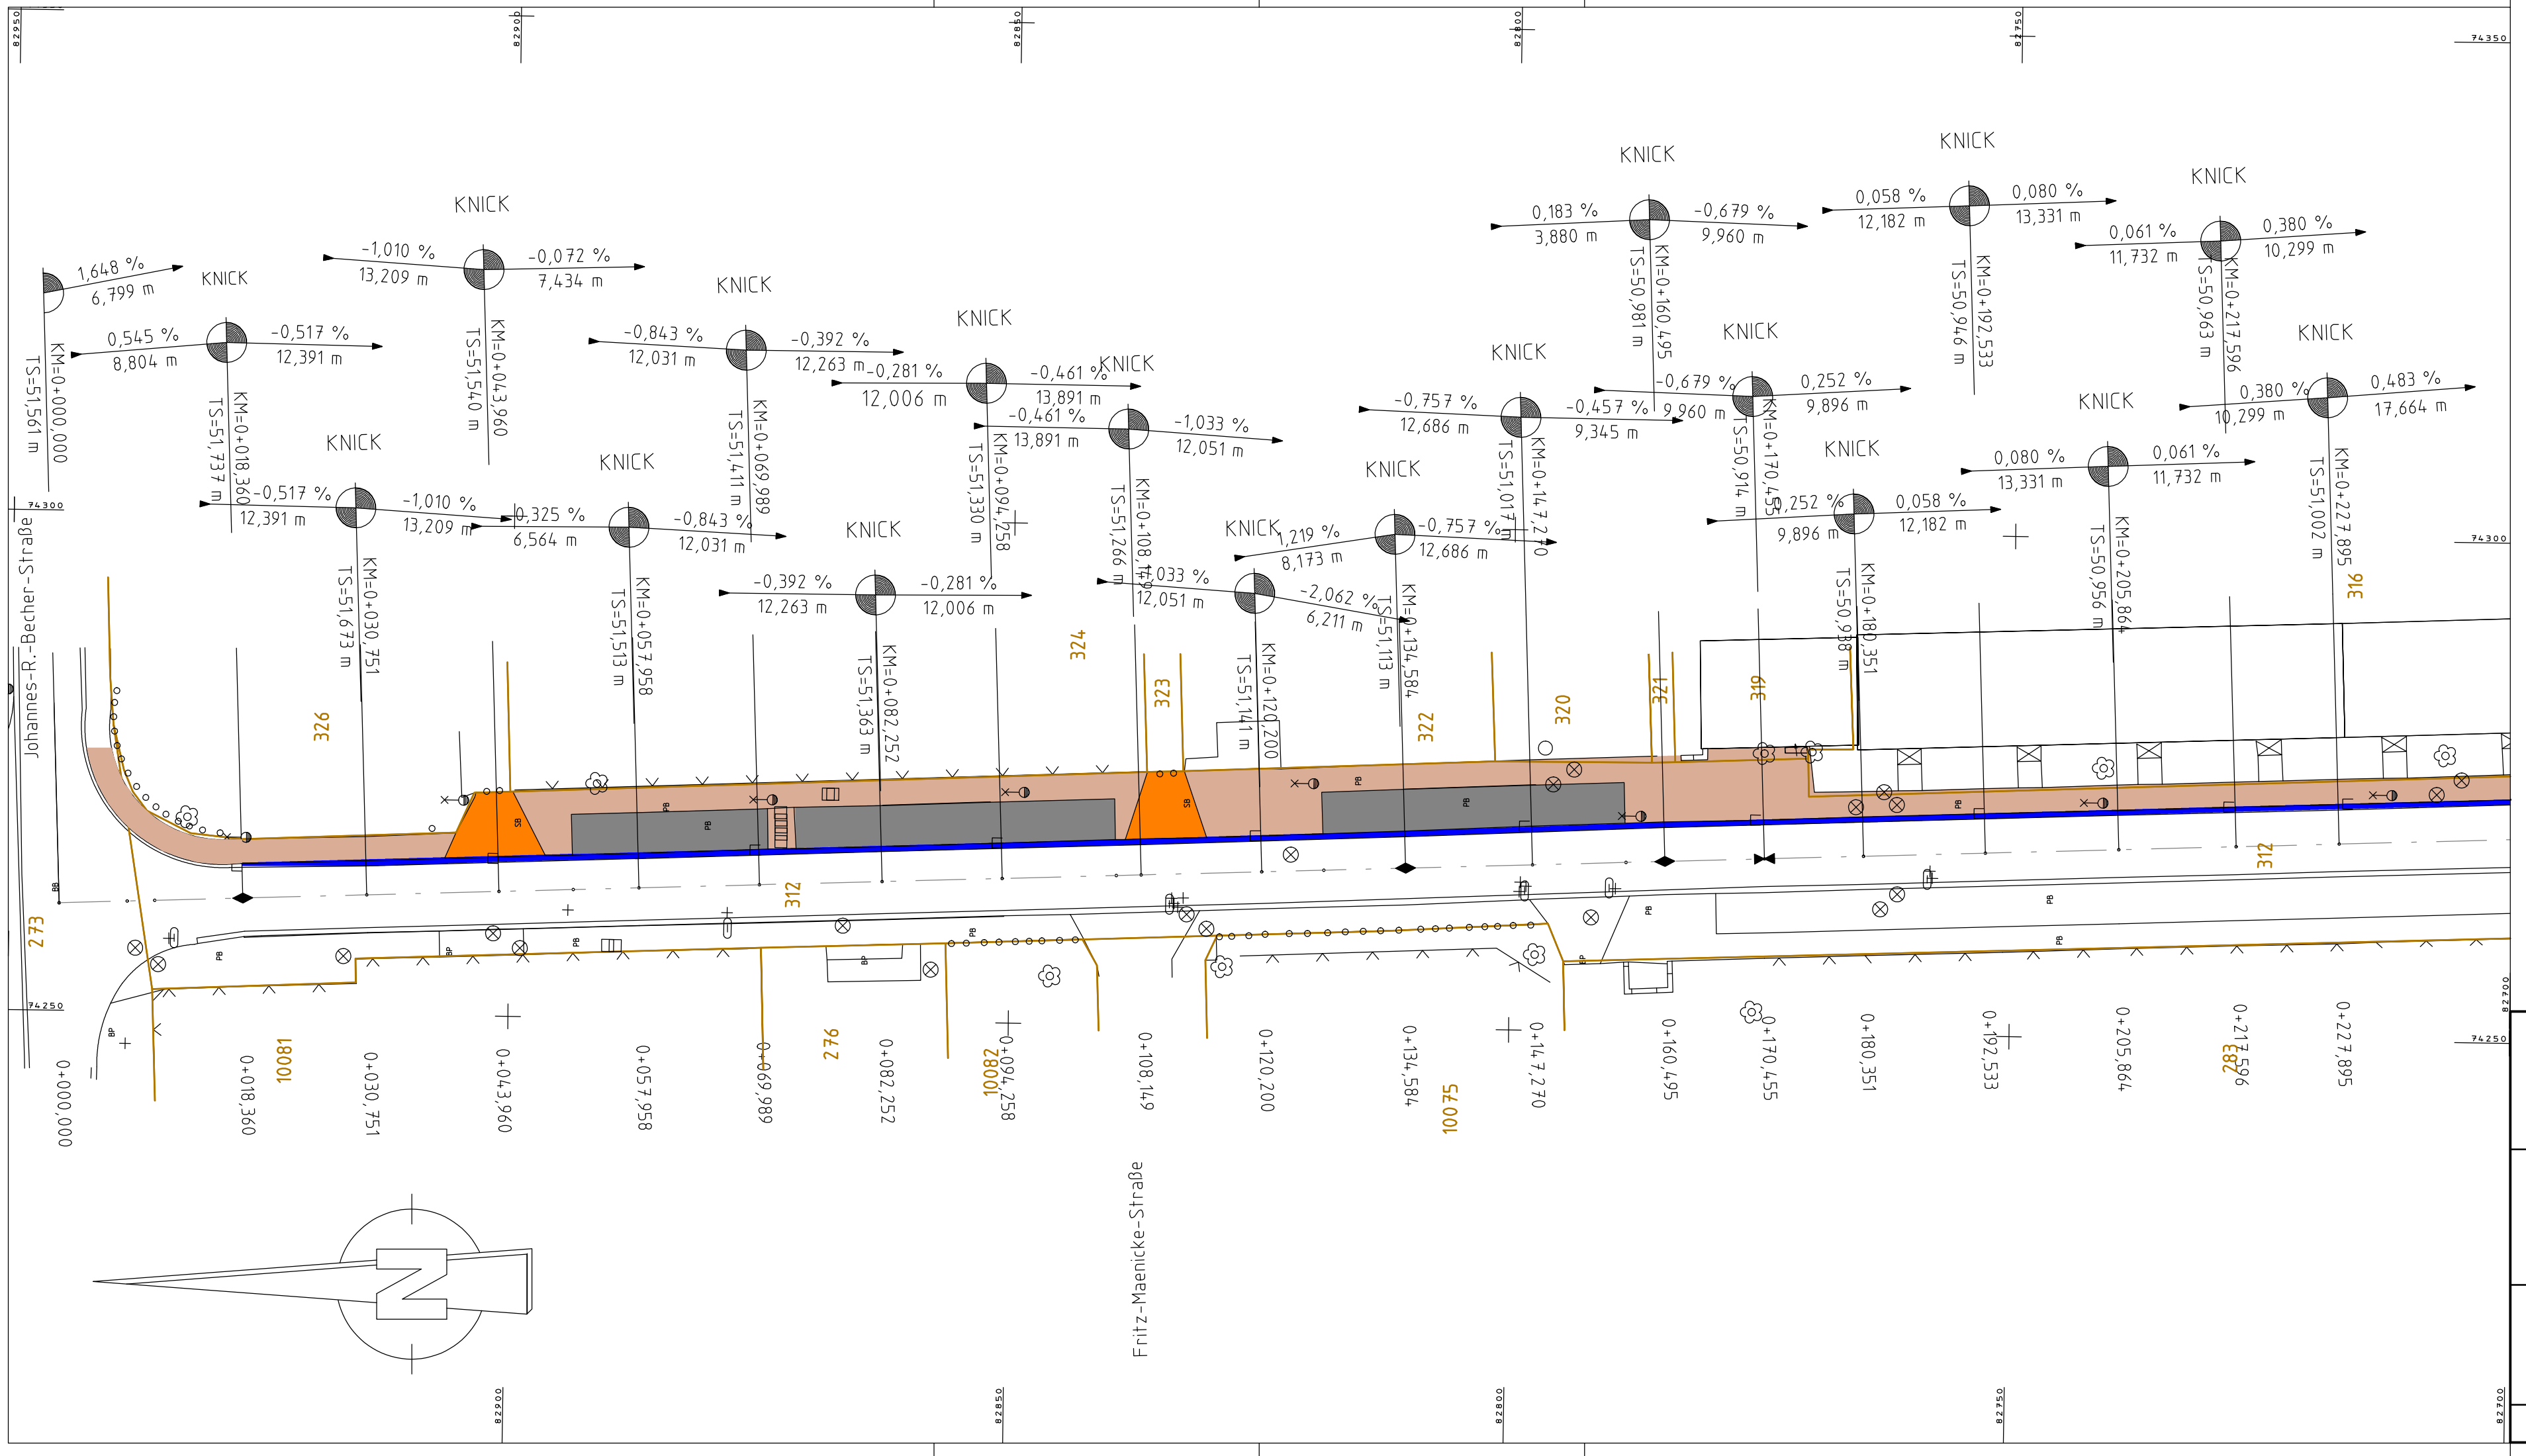

LEGENDE

Gehweg, neu

Parkstreifen, bleibt im vorh. Zustand

RE1 vorh. Straßeneinlauf

Schnittgerinne, neu

Zufahrt

Landeshauptstadt Magdeburg Der Oberbürgermeister Stadtvermessungsamt/Tiefbauamt		Anlage: 7 Blatt Nr.: 1
Objekt: Helene-Weigel-Straße Lageplan		Maßstab: 1:500 Höhensystem: HN (1960) Lagestatus: 150
Art der Messung:	gemessen:	
Grenzermittlung (lt. Kat.)	bearbeitet:	09.03.10
	geprüft:	
Datei: LPL00101.PLT		

CARD/1