

DS 0191/10 Aufl. 3


Zeichenerklärung






Unterlage 5
Blatt-Nr. 1

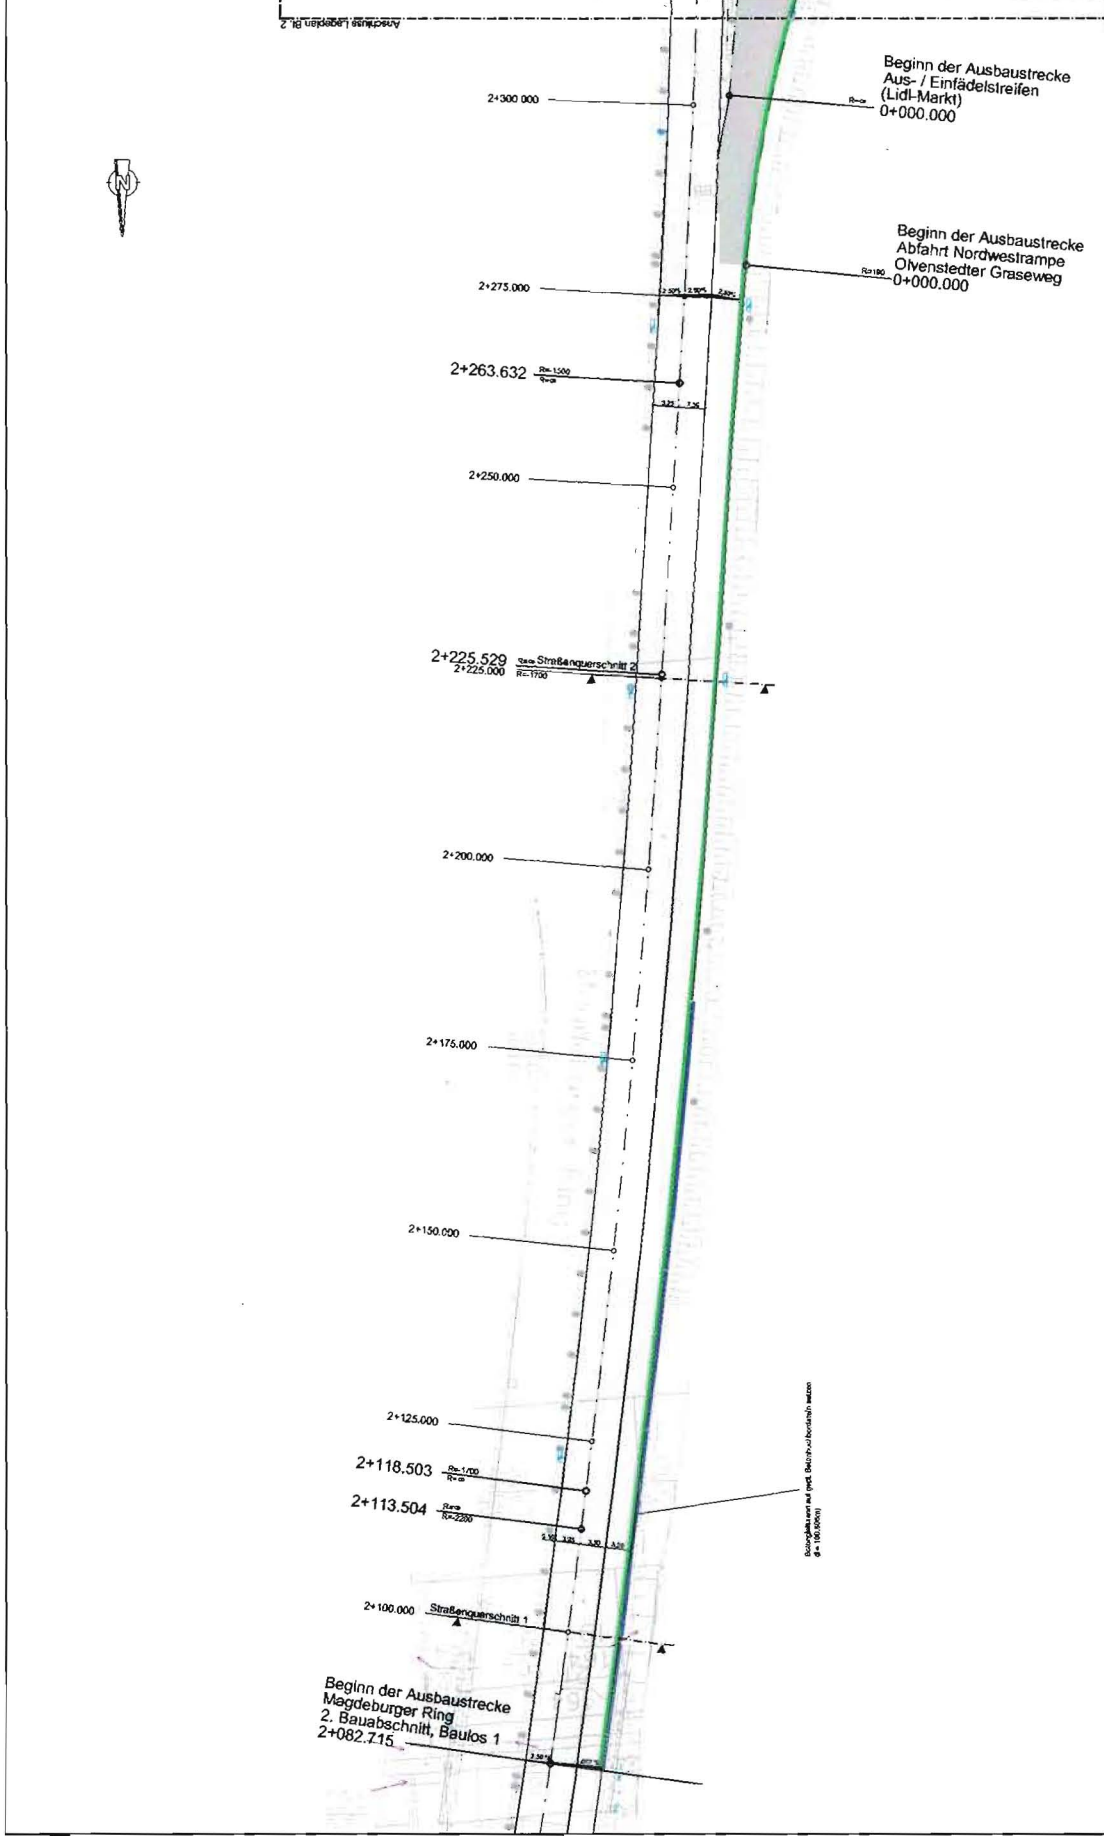


Zeichenerklärung

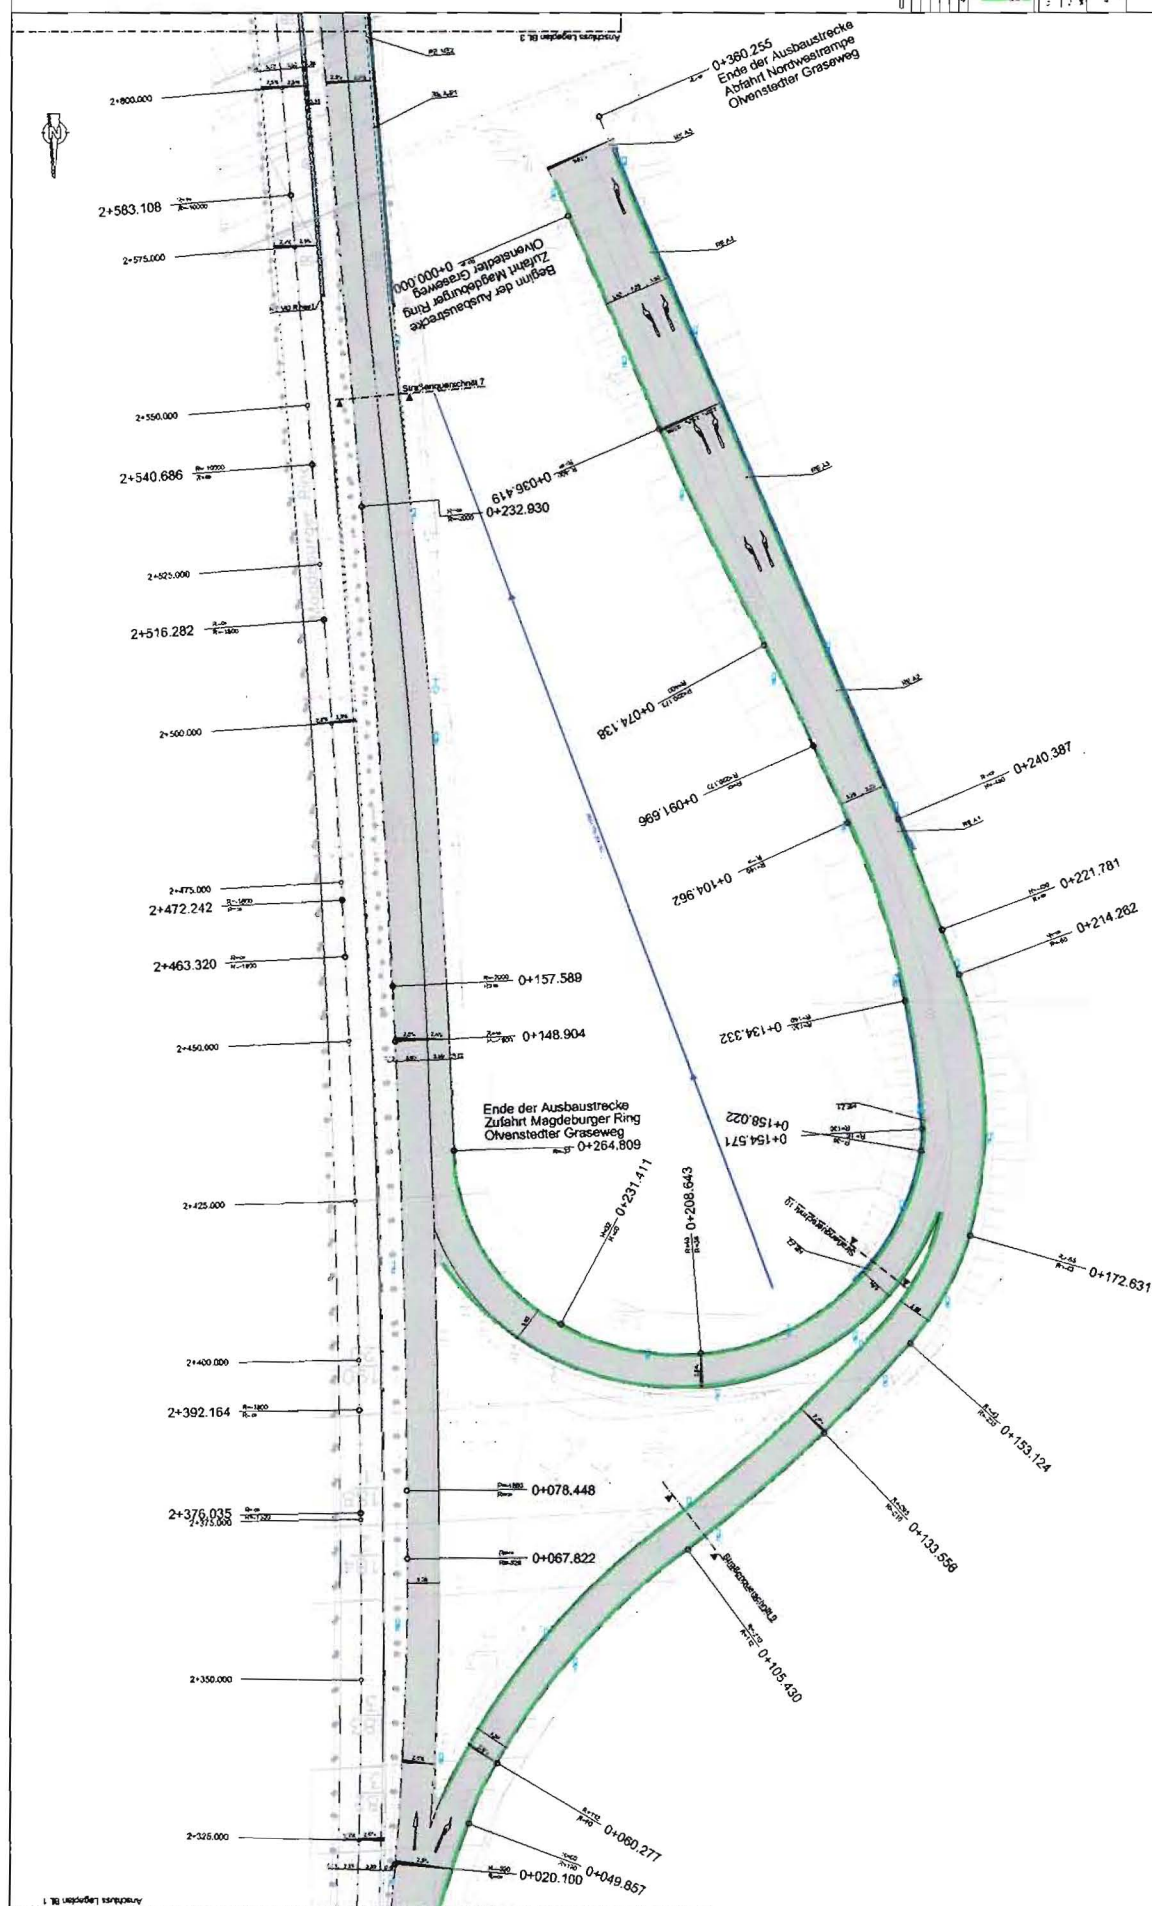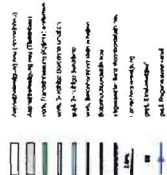

Unterlage 5
Blatt-Nr. 2

Zelchenerklärung


- [illegible]

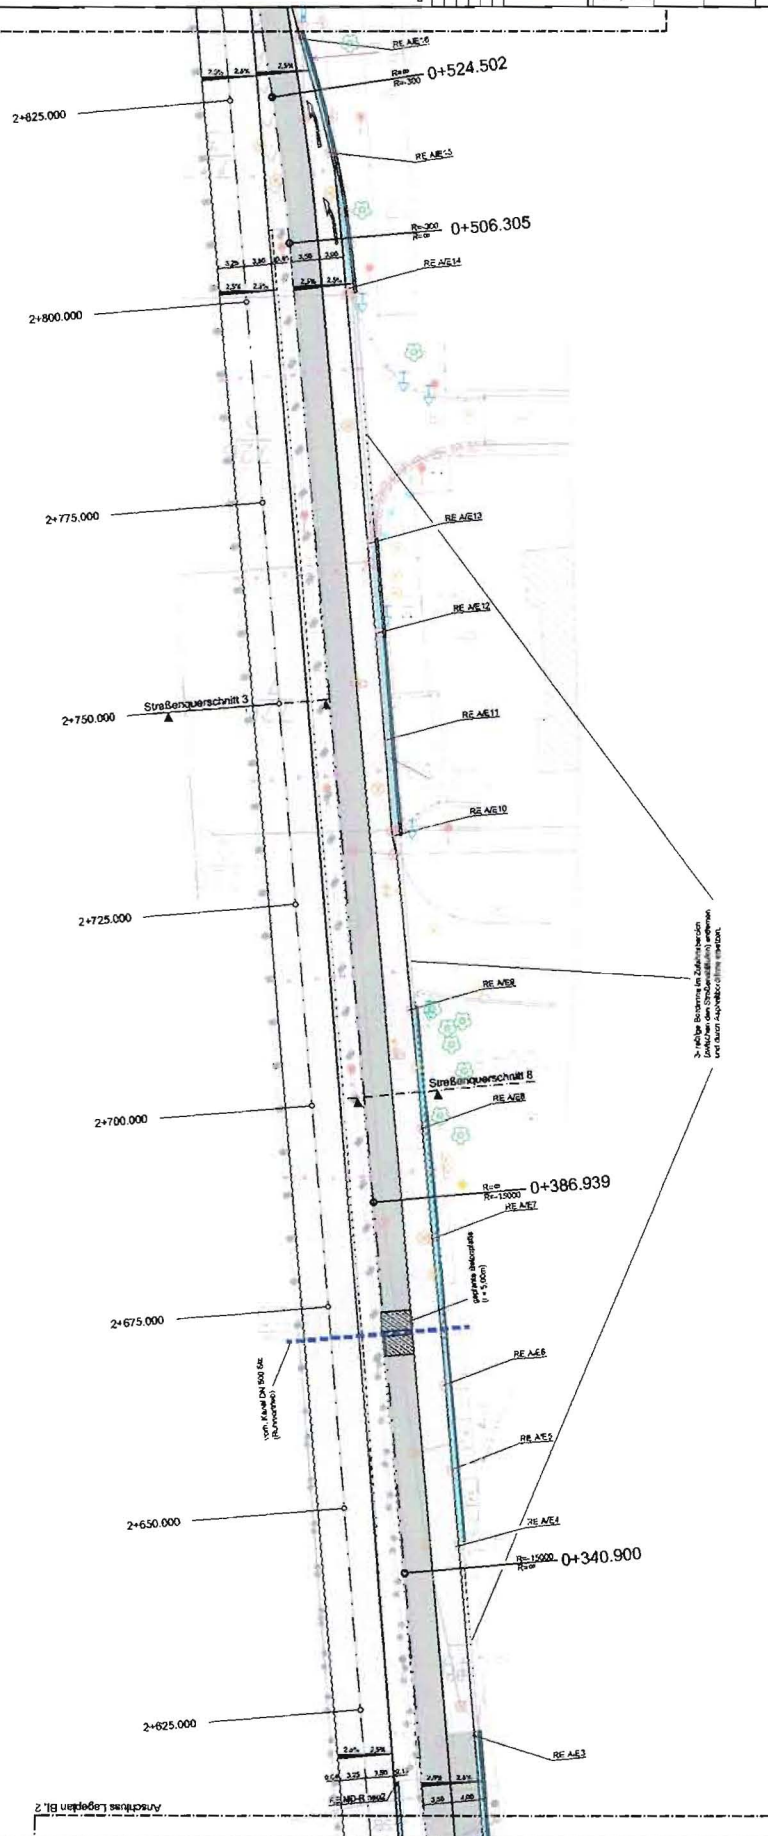

Unterlage 53
Blatt-Nr.


[illegible]

DS 0197/10 Arel. 3

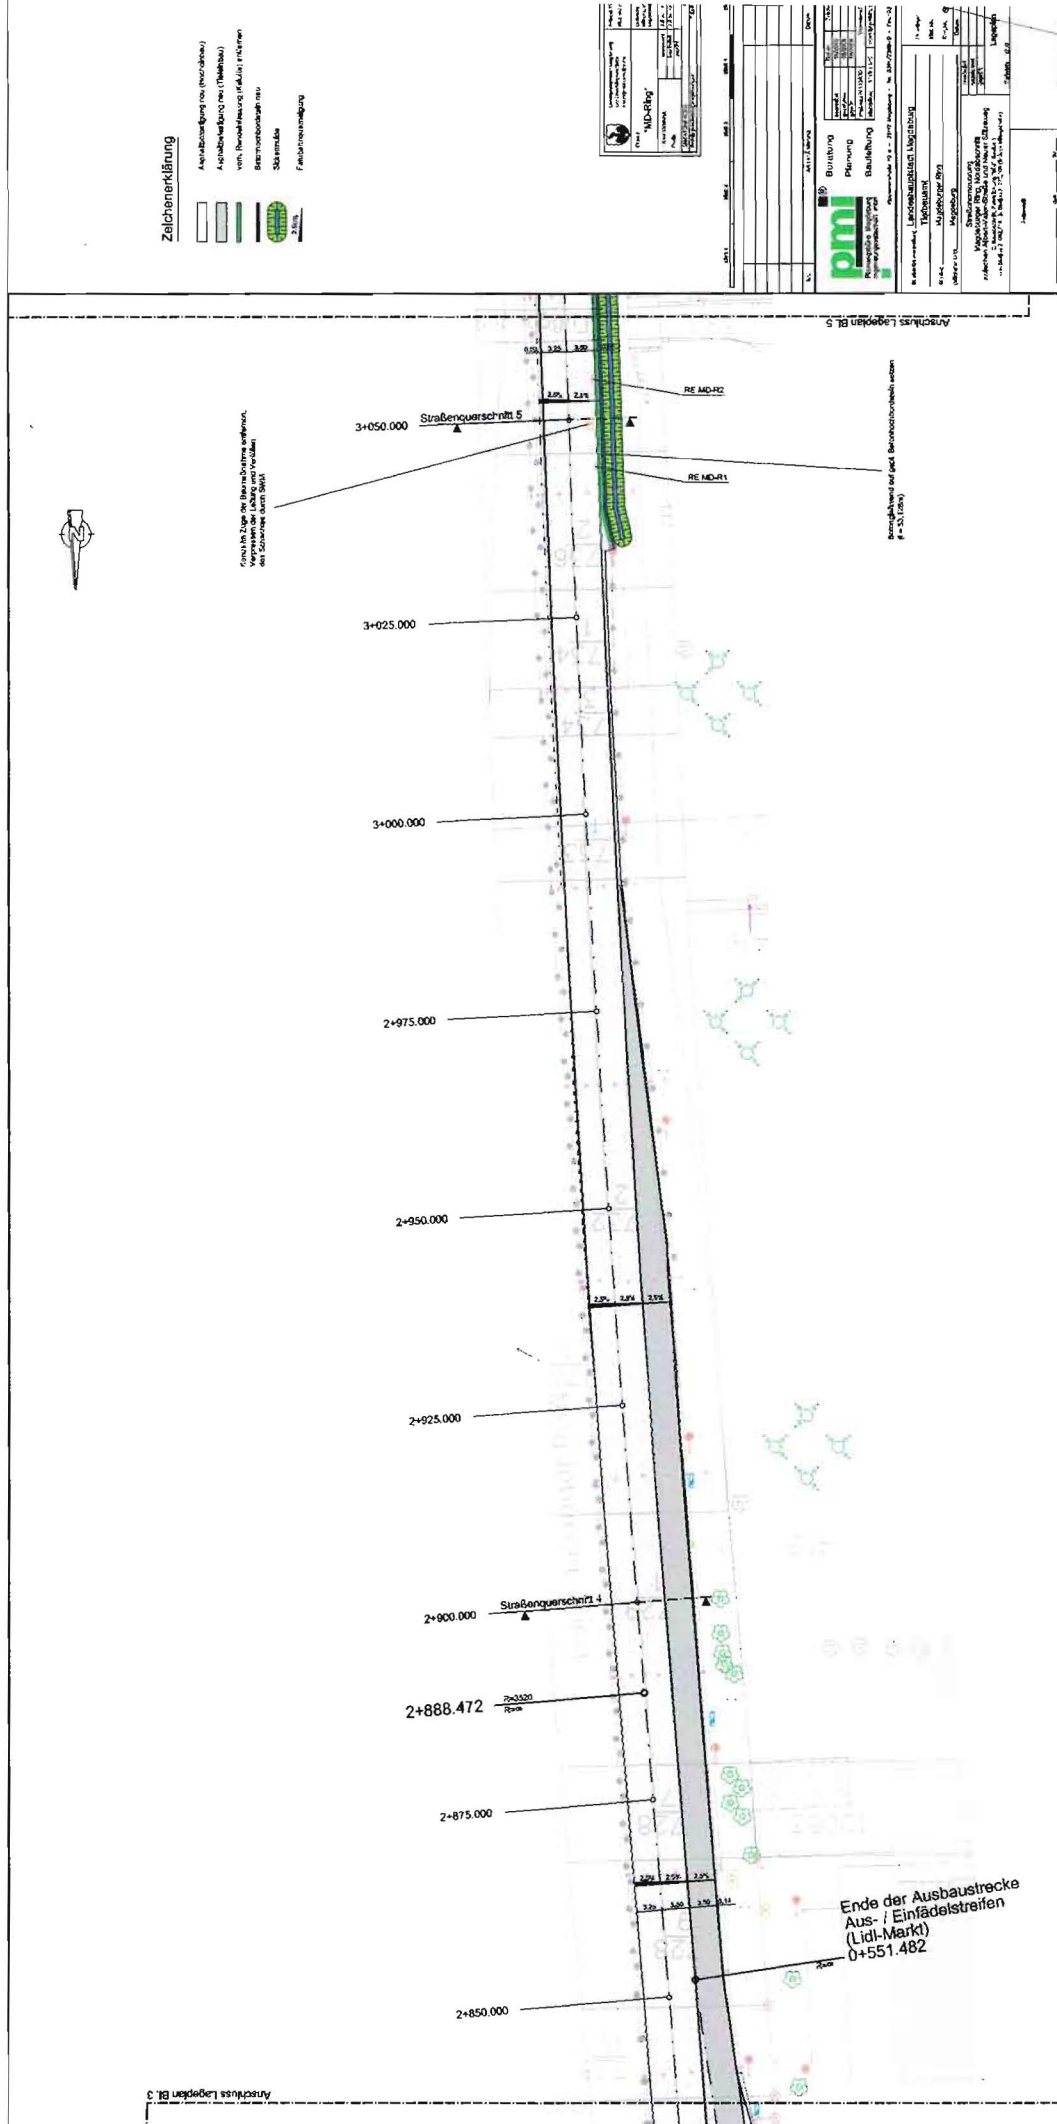

Unterlage 5
Blatt-Nr. 4

	2.80%

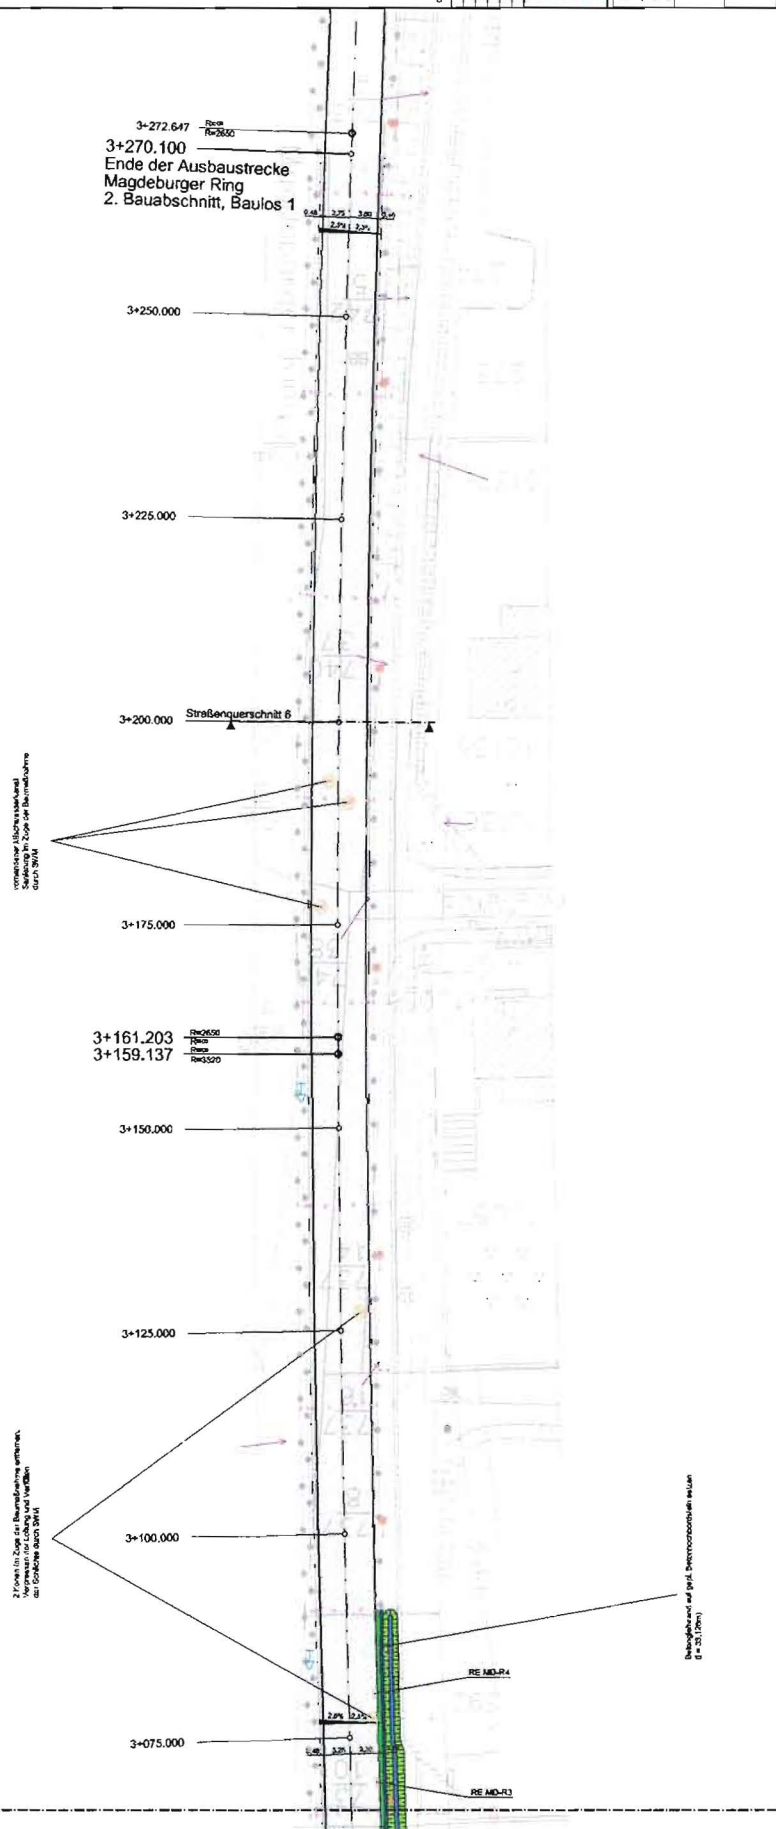

Unterlage 5
Blatt-Nr. 5

[illegible]