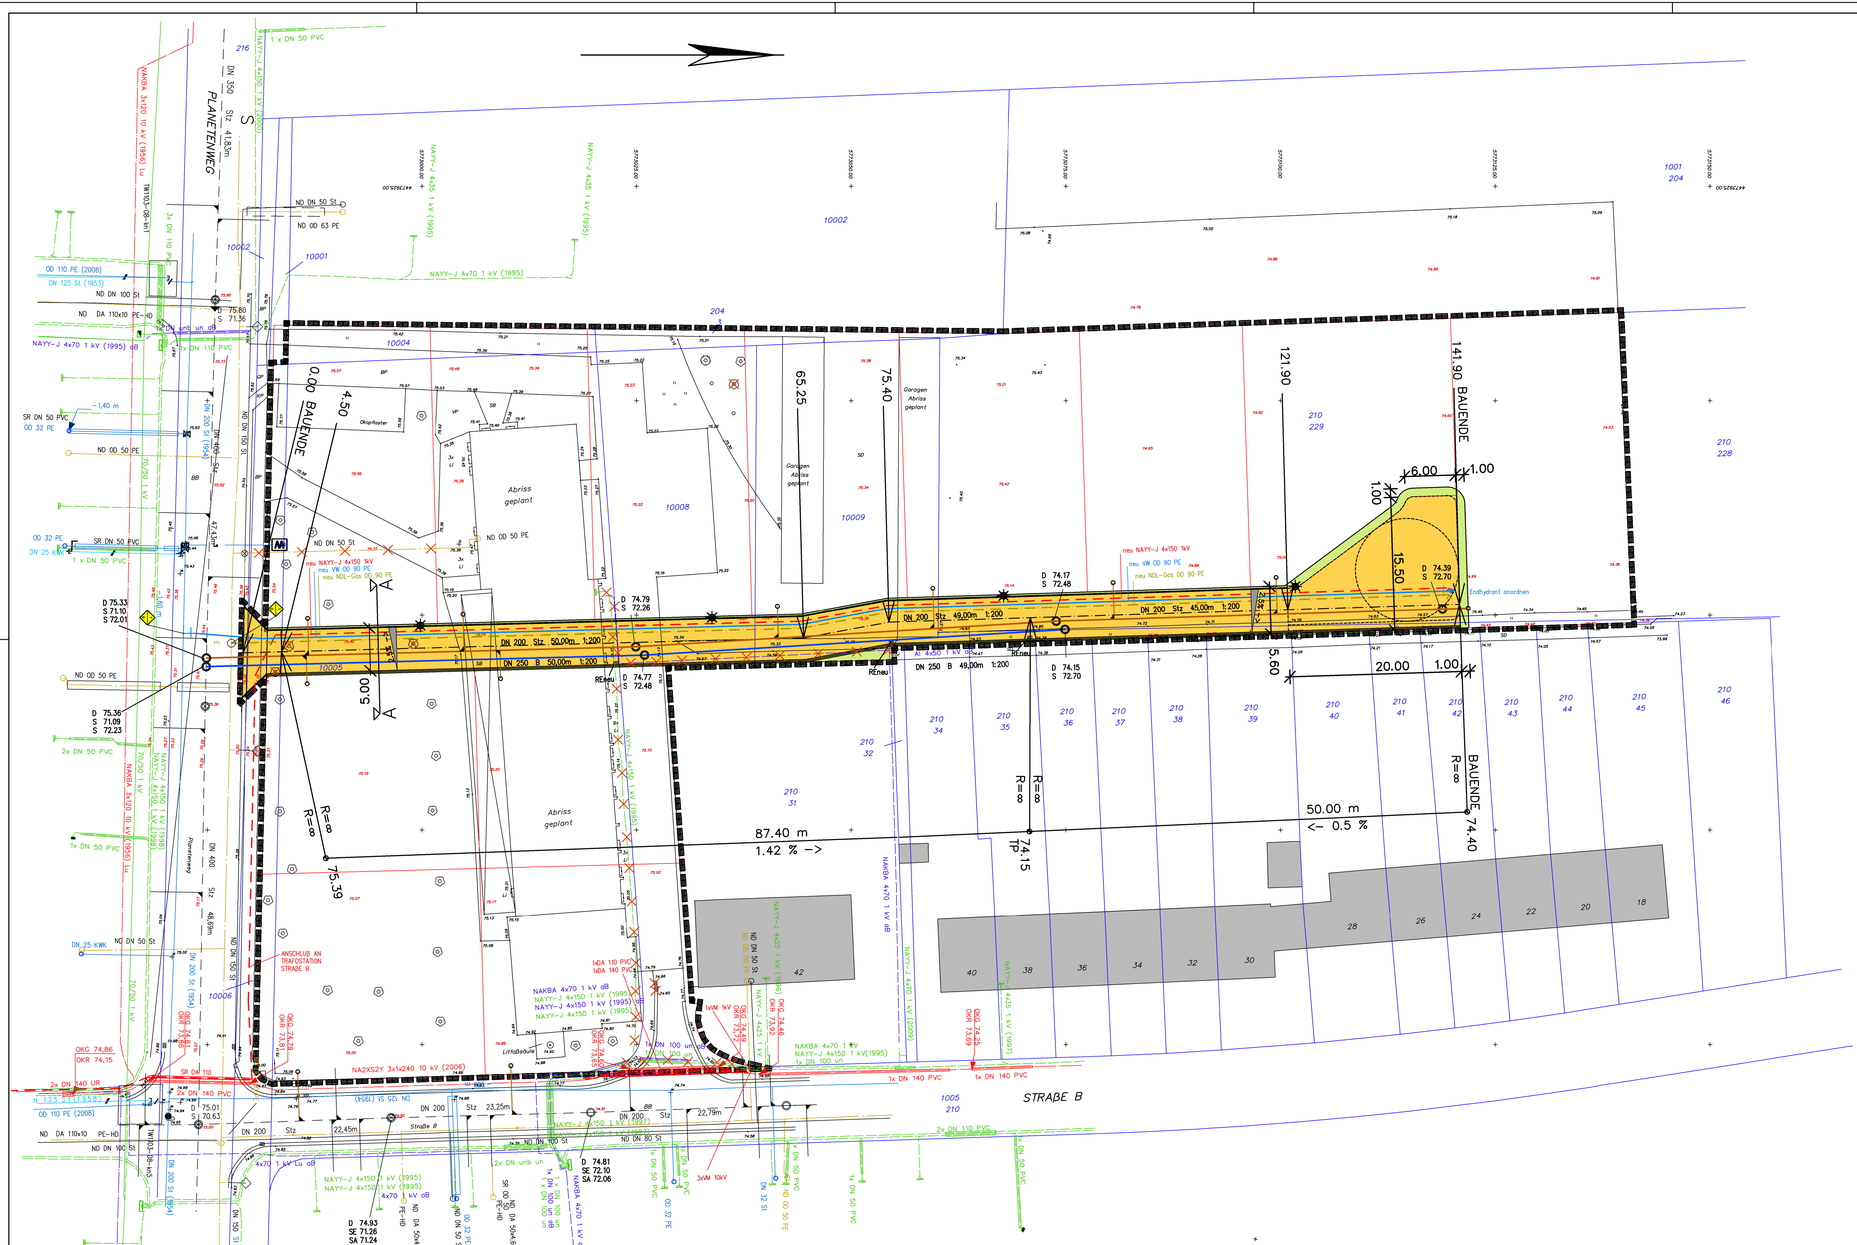


LEGENDE


BESTAND

- MISCHWASSERLEITUNG
- HAUSANSCHLUßLEITUNG
- WASSERLEITUNG
- GASLEITUNG
- BESTAND –ELT


PLANUNG

- GELTUNGSBEREICH B–PLAN
- STRAßENBEREICH
- STRAßENVERKEHRSGRUN
- RUCKBAU
- STRAßENBELEUCHTUNG
- HAUSANSCHLUßLEITUNG DN150 MIT SCHACHT 400
- PLANUNG –SW
- PLANUNG –RE
- PLANUNG –VW
- PLANUNG –GAS
- PLANUNG –ELT 1KV
- PLANUNG –ELT 10KV


REGELQUERSCHNITT A–A

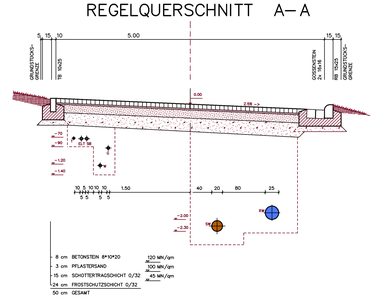

KNOTEN TRINKWASSER

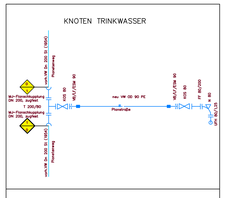

KNOTEN GAS

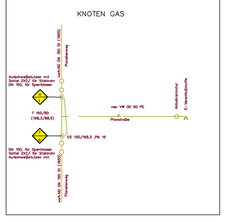

KARTENGRUNDLAGE

Auszug aus der Liegenschaftskarte 1:1000 des Landesamtes für Vermessung und Geoinformation Sachsen–Anhalt

Gemeinde: Magdeburg, Stadt
Gemarkung: Magdeburg
Flur: 610
Stand des Planungsunterlage: 03/2010


Erlaubnis zur Vervielfältigung und Verbreitung erteilt durch das Landesamt für Vermessung und Geoinformation Sachsen–Anhalt am: 01.06.2009
Aktenzeichen: A18/1–10159/09

Landeshauptstadt Magdeburg

DS0464/10_Anlage_3a Stadtplanungsamt Magdeburg

Erschließungsplanung zum Bebauungsplan Nr.428–4.1 PLANETENWEG

Stand: Oktober 2010
Maßstab 1 : 250

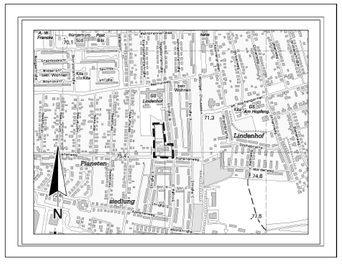

50 0 100 200 300 400

FÜRSTE & PARTNER
DIPLOMINGENIEURE & STADTPLANER
39104 MAGDEBURG • Hansaring 7
Tel.(0391) 56 57 11 Fax(0391) 56 57 18
Funk (0172) 482 88 84
E-MAIL: MATTHIAS.FUERSTE@T-ONLINE.DE

Ausschnitt aus der topographischen Stadtkarte M 1:10 000
Stand des Stadtkartenauszuges: 11/2009