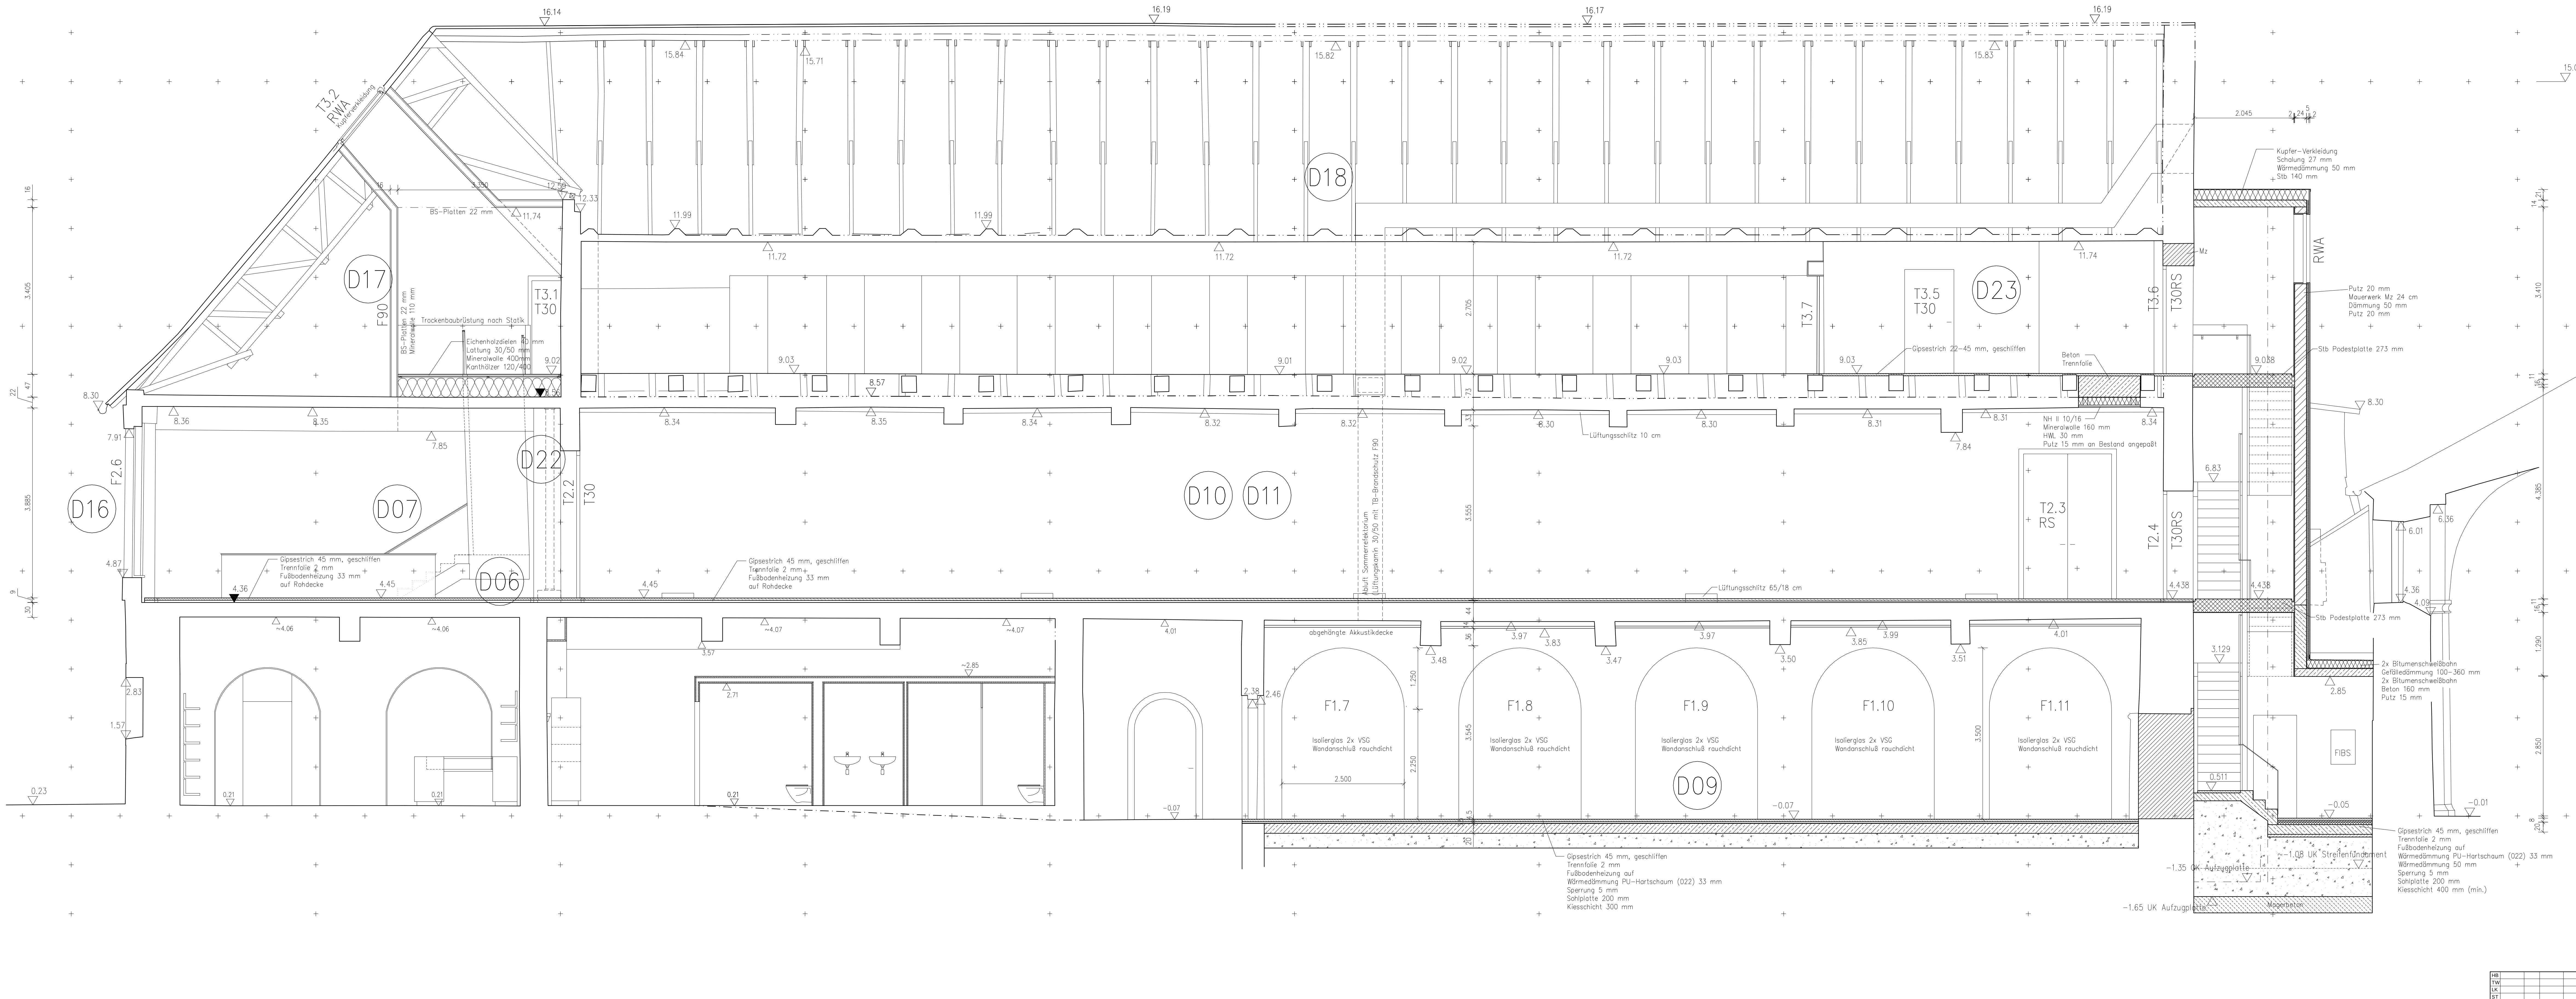

Legende:

BH	Brüstungshöhe über OKFFB
BR	Blickrichtung
FE	Fußbodeneinlauf
K	Kämpferhöhe über OKFFB
OK FFB	Oberkante Fertigfußboden
RH	mittlere Raumhöhe
S	Scheitelhöhe zwischen OKFFB und Scheitel
STZ	Sturzhöhe über OKFFB
UKAD	Unterkante abgehängte Decke
0.00	lokal Null Schwelle Westeingang
———	geschnittene Bauteile
———	ansichtige und aufsichtige Bauteile
—·—	Ablotungen auf Schnittebene
····	Umklappungen
– – –	verdeckte Bauteile
—··—	Vermutung
—-–	Schnittführung

lokales Höhensystem +/– 0.00 OK Schwelle Westeingang Cafe

Index	Änderung	Name	Datum
	Deckenhöhe DG	JE	31.3.10
	Treppenauge Foyertreppe	JE	22.3.10
	Fluchttreppenhaus: OK FFB OG auf 4.438	JE	12.3.10
	HAR, Wand Lager, WD Boden Schlippe	JE	25.2.10

	Planer	Datum	SB	Datum
HB				
TW				
LK				
ST				
SA				
EL				
HZ				

erstellt von:
Hartkopf · Rüger · Architekten
Am Birkenwäldchen 5a
06120 Halle/Saale
gez.: Eggert
(Signum)

Planer/Datum:

Eigenbetrieb
Kommunales Gebäudemanagement

Objekt:
Magdeburg, Kloster Unser Lieben Frauen
Innensanierung Westflügel

Datum:
31.03.2010

Darstellung:
Westflügel - Ausführungsplanung
Längsschnitt A-A

Auftrags-Nr.:
99058

Zeichnungs-Nr.:
BL 04

Maßstab:
1:50

Nutzer/Datum:
Abt.Ltr.HB/Datum:
Abt.Ltr.HT/Datum:
GB-Ltr./Datum:
Eb-KGmBetriebsleiter/
Datum: