





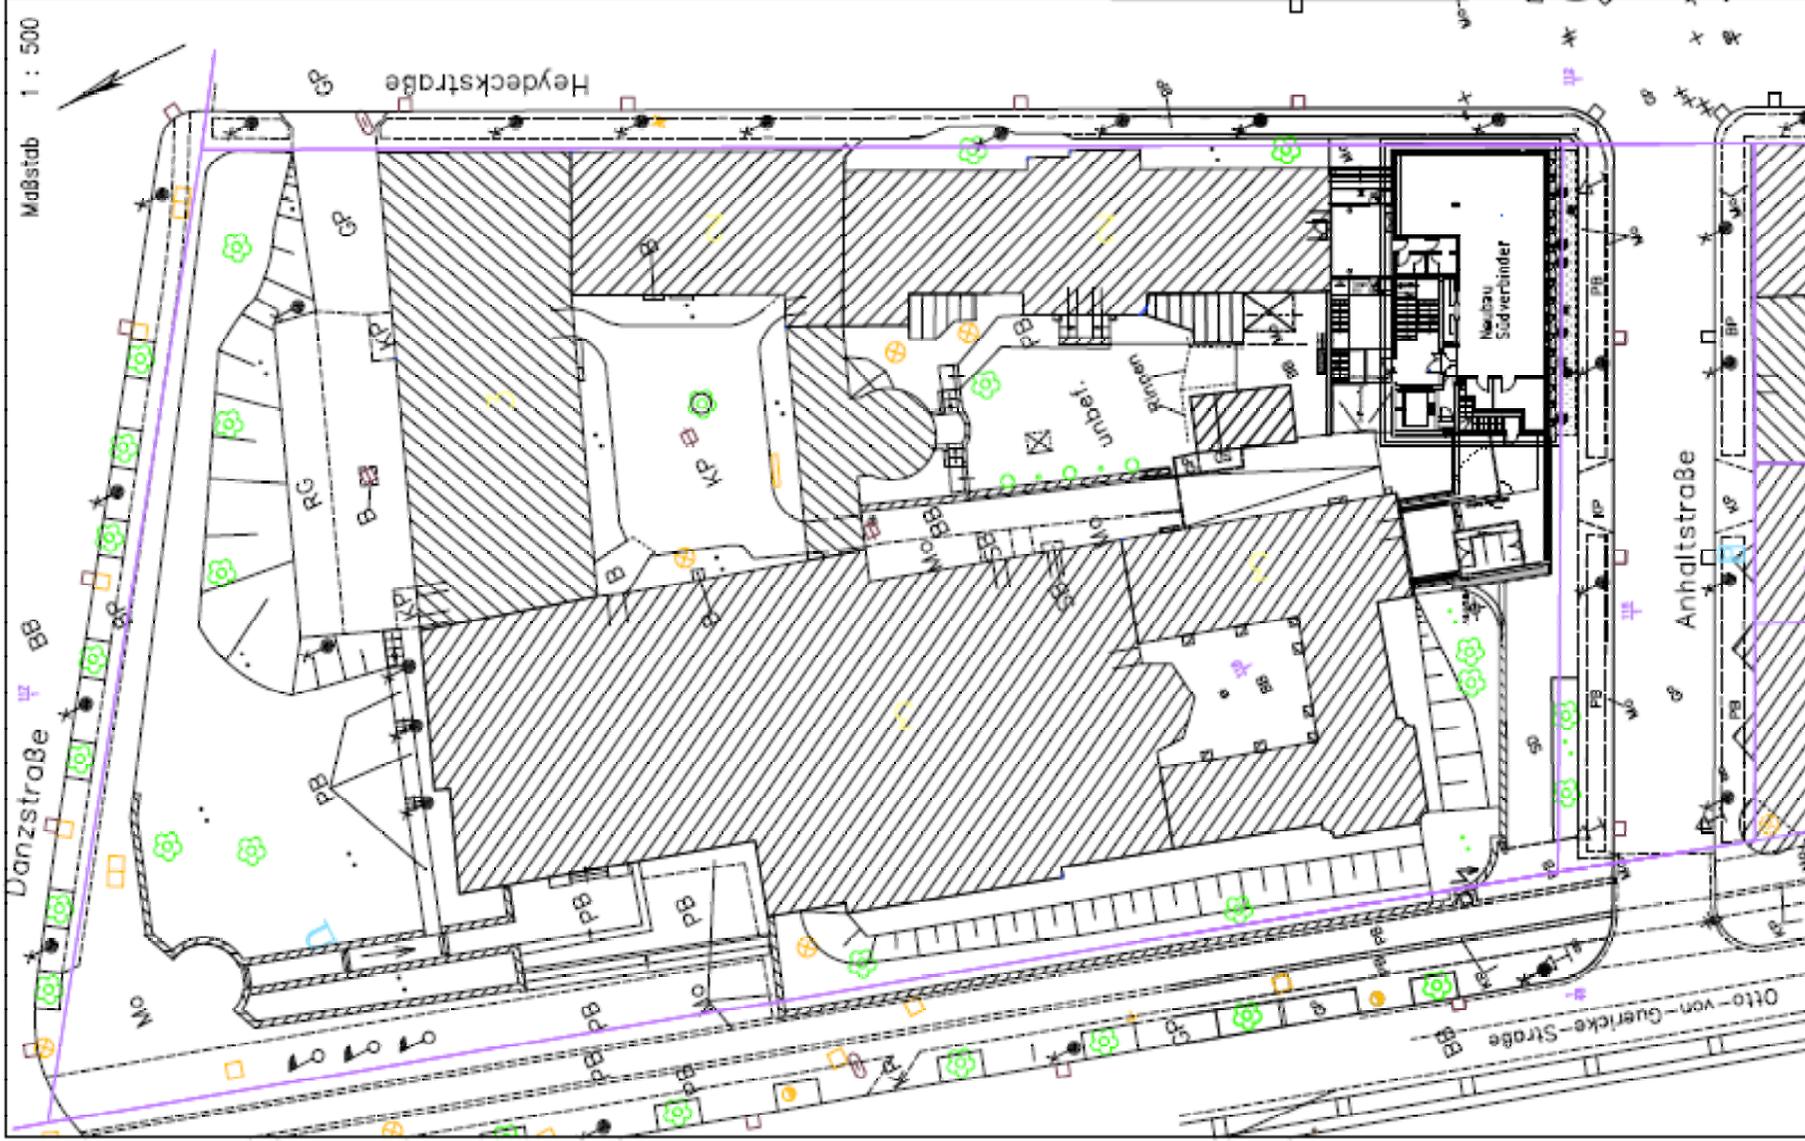


Maßstab 1 : 500



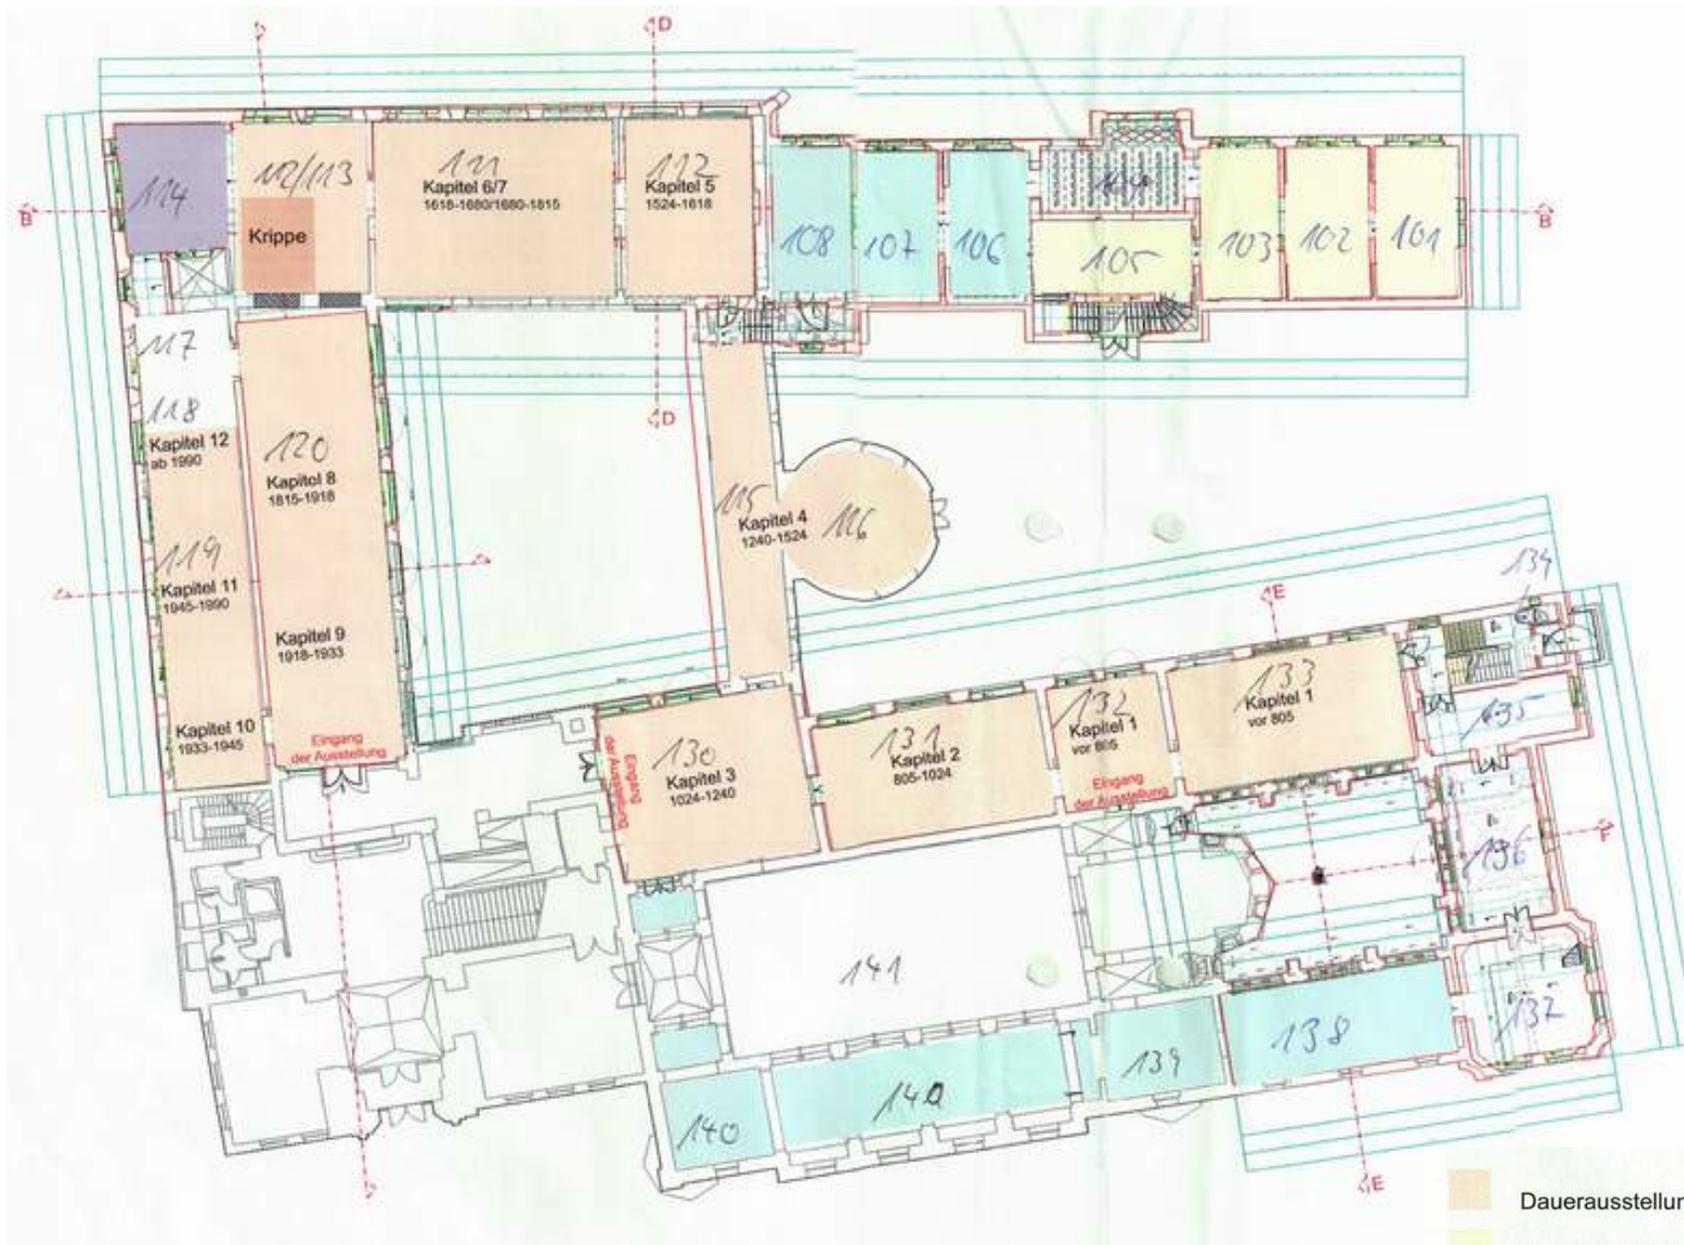

- Dauerausstellung
- Schulgeschichtliche Sammlung
- Kunsthandwerkliche Sammlung
- Museumspädagogik

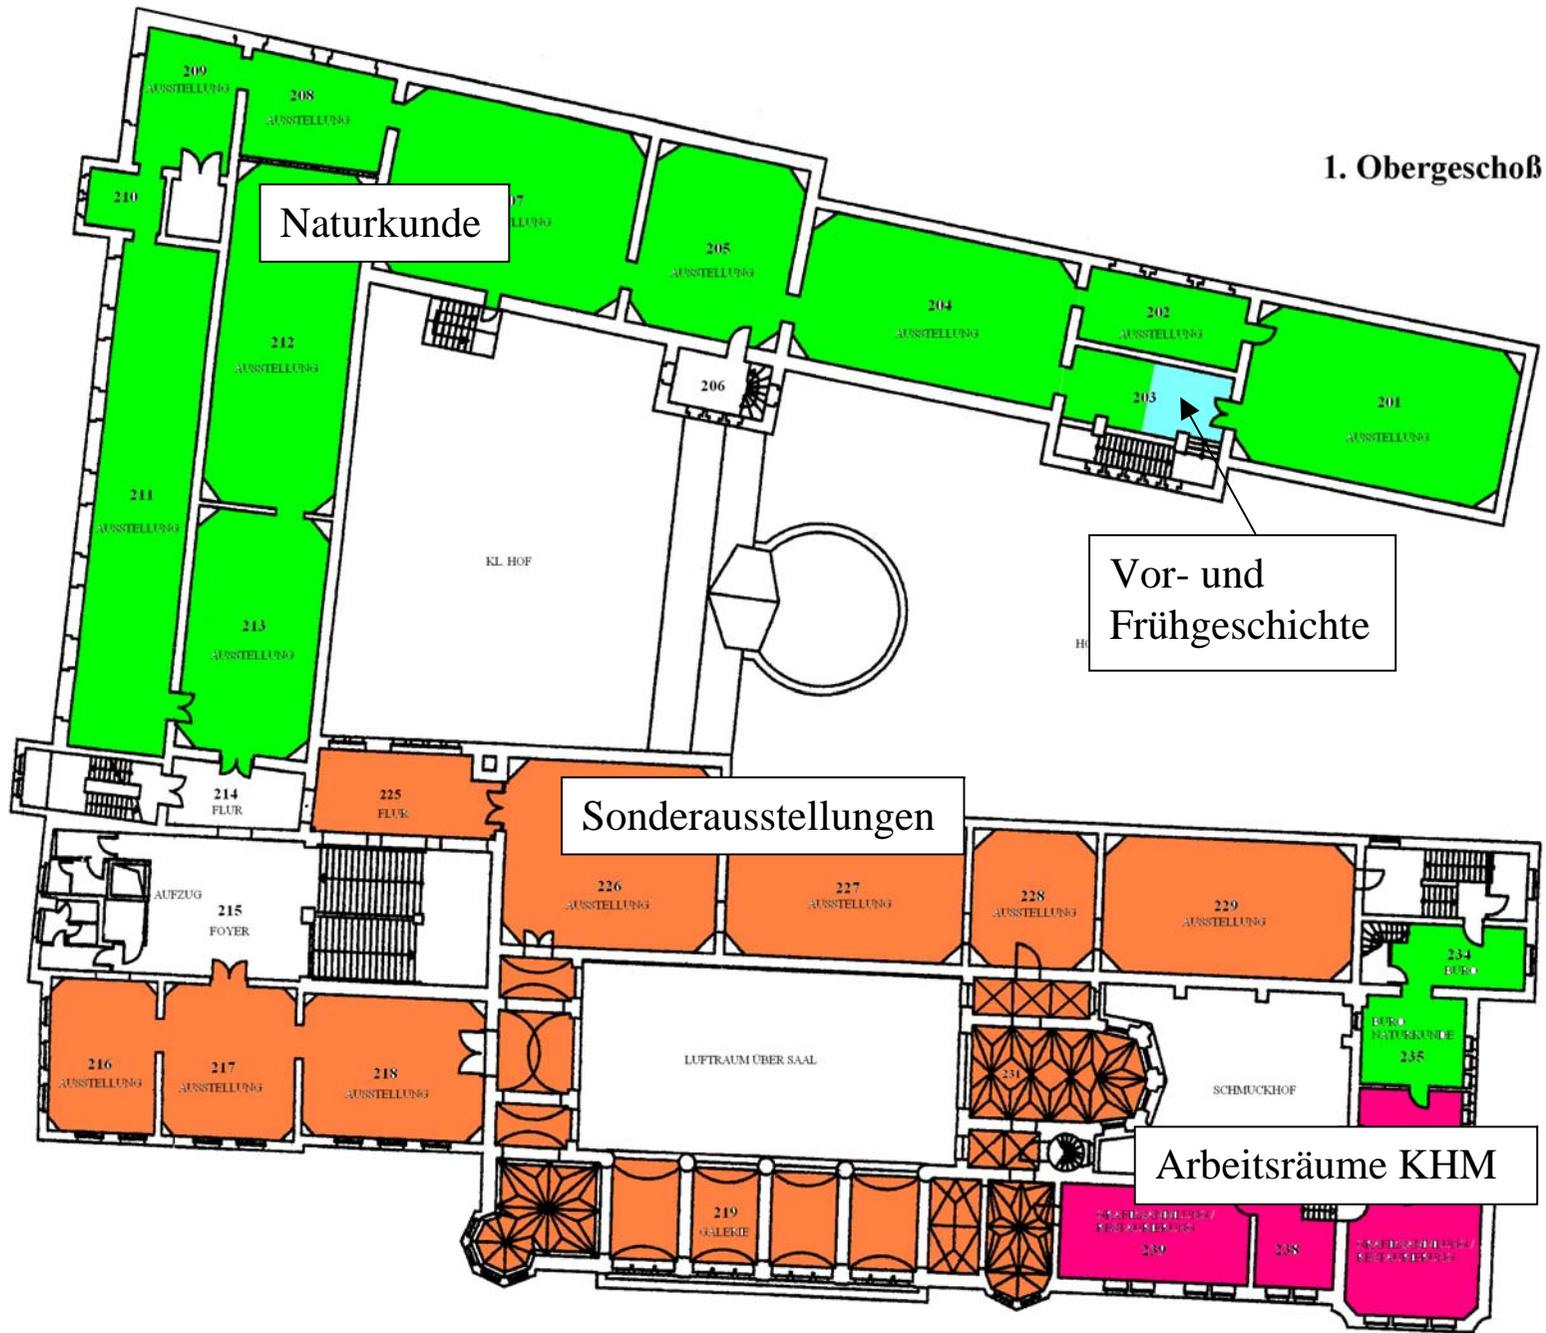

1. Obergeschoß

Naturkunde

Vor- und  
Frühgeschichte

Sonderausstellungen

Arbeitsräume KHM

209  
AUSSTELLUNG

208  
AUSSTELLUNG

210  
AUSSTELLUNG

207  
FLUR

205  
AUSSTELLUNG

204  
AUSSTELLUNG

202  
AUSSTELLUNG

201  
AUSSTELLUNG

203  
AUSSTELLUNG

212  
AUSSTELLUNG

211  
AUSSTELLUNG

213  
AUSSTELLUNG

KL. HOF

214  
FLUR

225  
FLUR

226  
AUSSTELLUNG

227  
AUSSTELLUNG

228  
AUSSTELLUNG

229  
AUSSTELLUNG

216  
AUSSTELLUNG

217  
AUSSTELLUNG

218  
AUSSTELLUNG

LUFTRAUM ÜBER SAAL

SCHMUCKHOF

234  


235  
NATURKUNDE

219  
GALERIE




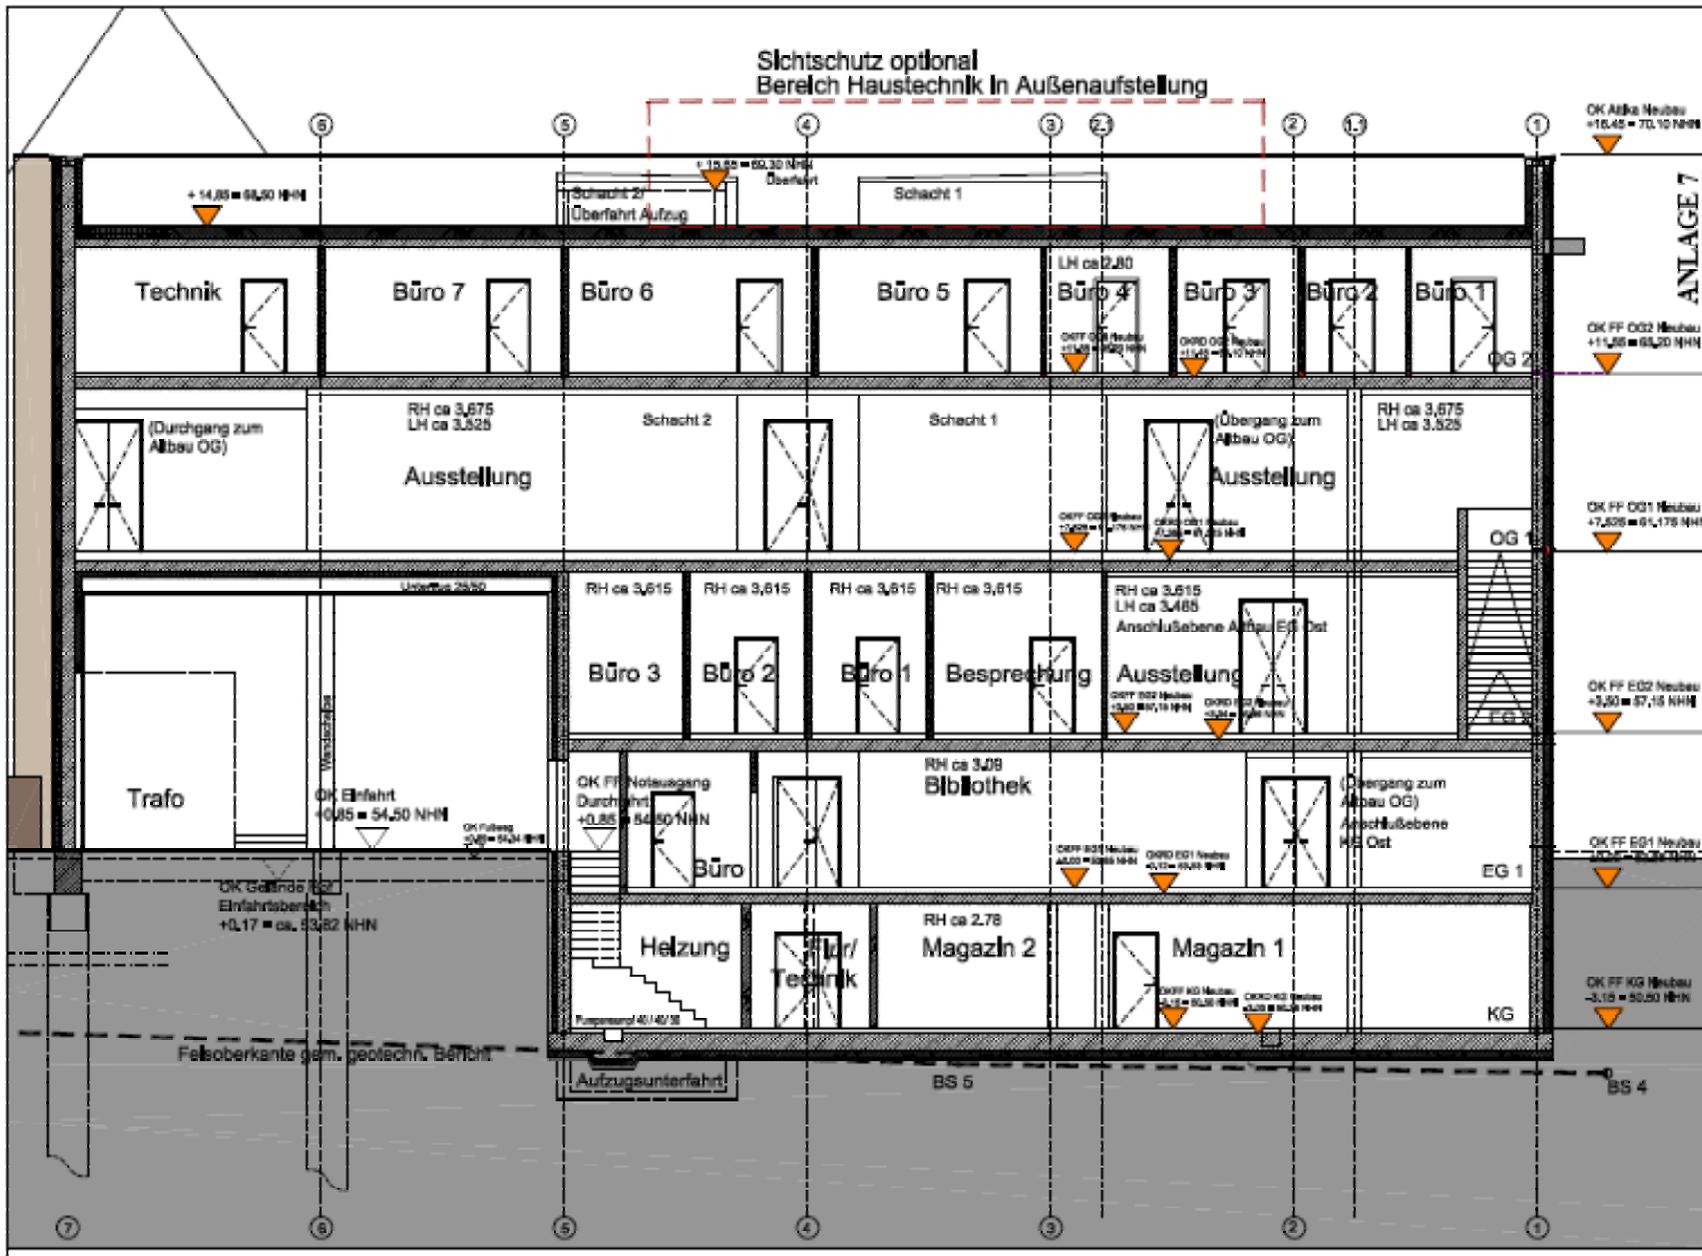

