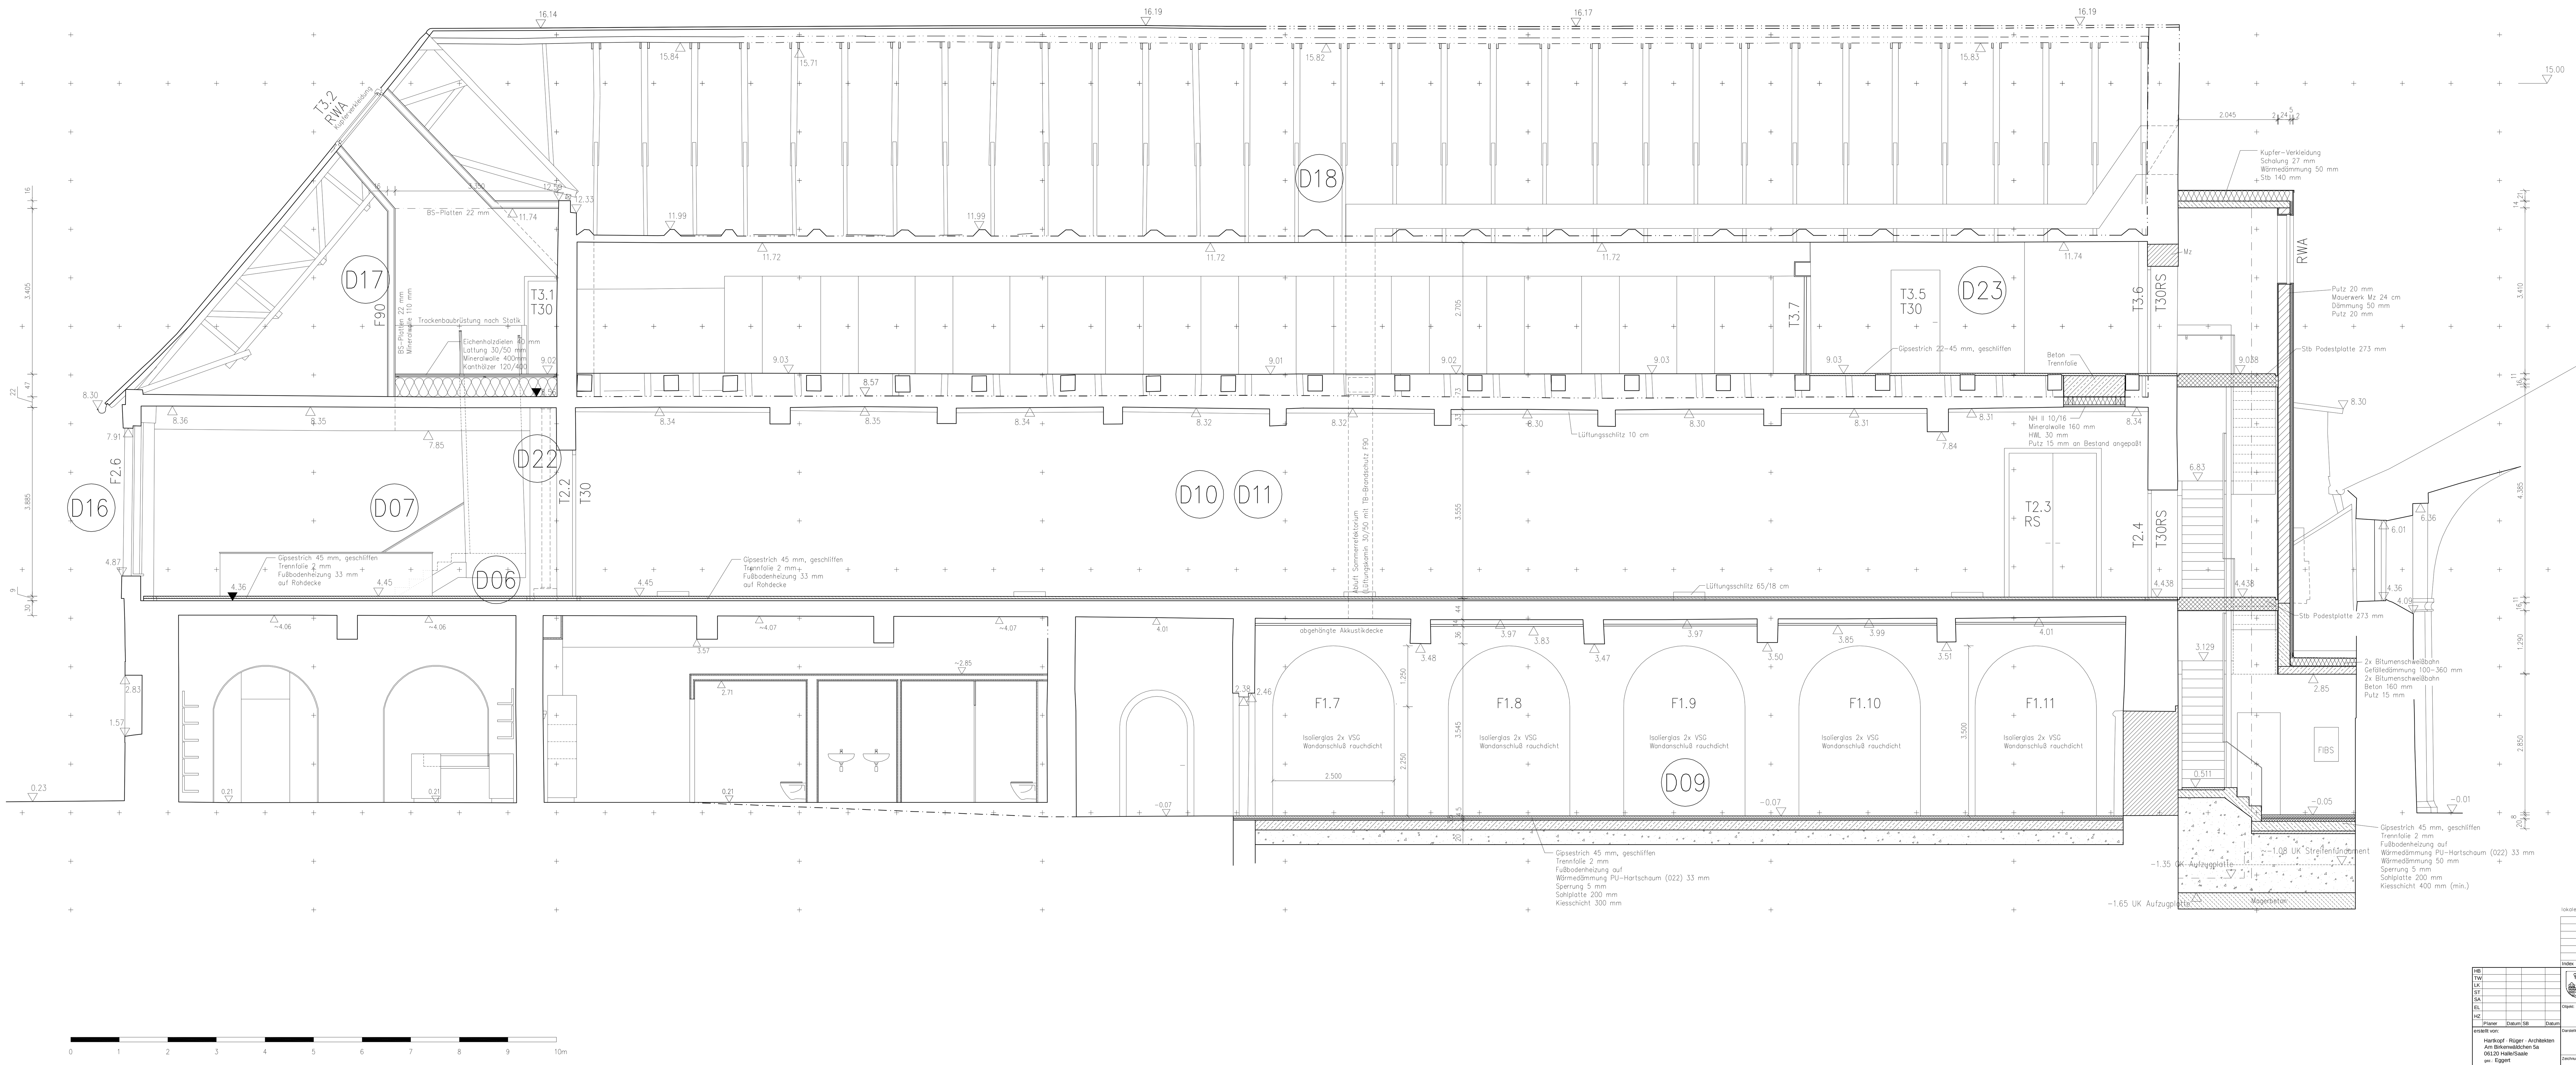

Legende:

BH	Brüstungshöhe über OKFFB
BR	Blickrichtung
FE	Fußbodeneinlauf
K	Kämpferhöhe über OKFFB
OK FFB	Oberkante Fertigfußboden
RH	mittlere Raumhöhe
S	Scheitelhöhe zwischen OKFFB und Scheitel
STZ	Sturzhöhe über OKFFB
UKAD	Unterkante abgehängte Decke
0.00	lokal Null Schwelle Westeingang
———	geschnittene Bauteile
———	ansichtige und aufsichtige Bauteile
—·—	Ablotungen auf Schnittebene
· · · ·	Umklappungen
— — —	verdeckte Bauteile
—··—	Vermutung
— - —	Schnittführung

lokales Höhensystem +/− 0.00 OK Schwelle Westeingang Cafe

Index	Änderung	Name	Datum
	Deckenhöhe DG	JE	31.3.10
	Treppenauge Foyertreppe	JE	22.3.10
	Fluchttreppenhaus: OK FFB OG auf 4.438	JE	12.3.10
	HAR, Wand Lager, WD Boden Schlippe	JE	25.2.10

	Planer	Datum	SB	Datum
HB				
TW				
LK				
ST				
SA				
EL				
HZ				

erstellt von:
Hartkopf · Rüger · Architekten
Am Birkenwäldchen 5a
06120 Halle/Saale
gez.: Eggert
(Signum)

Planer/Datum:

Eigenbetrieb
Kommunales Gebäudemanagement

Objekt: Magdeburg, Kloster Unser Lieben Frauen
Innensanierung Westflügel

Datum: 31.03.2010

Darstellung: Westflügel - Ausführungsplanung
Längsschnitt A-A

Auftrags-Nr.: 99058

Zeichnungs-Nr.: BL 04

Maßstab: 1:50

Nutzer/Datum: | Abt.Ltr.HB/Datum: | Abt.Ltr.HT/Datum: | GB-Ltr./Datum: | Eb-KGmBetriebsleiter/ Datum: