





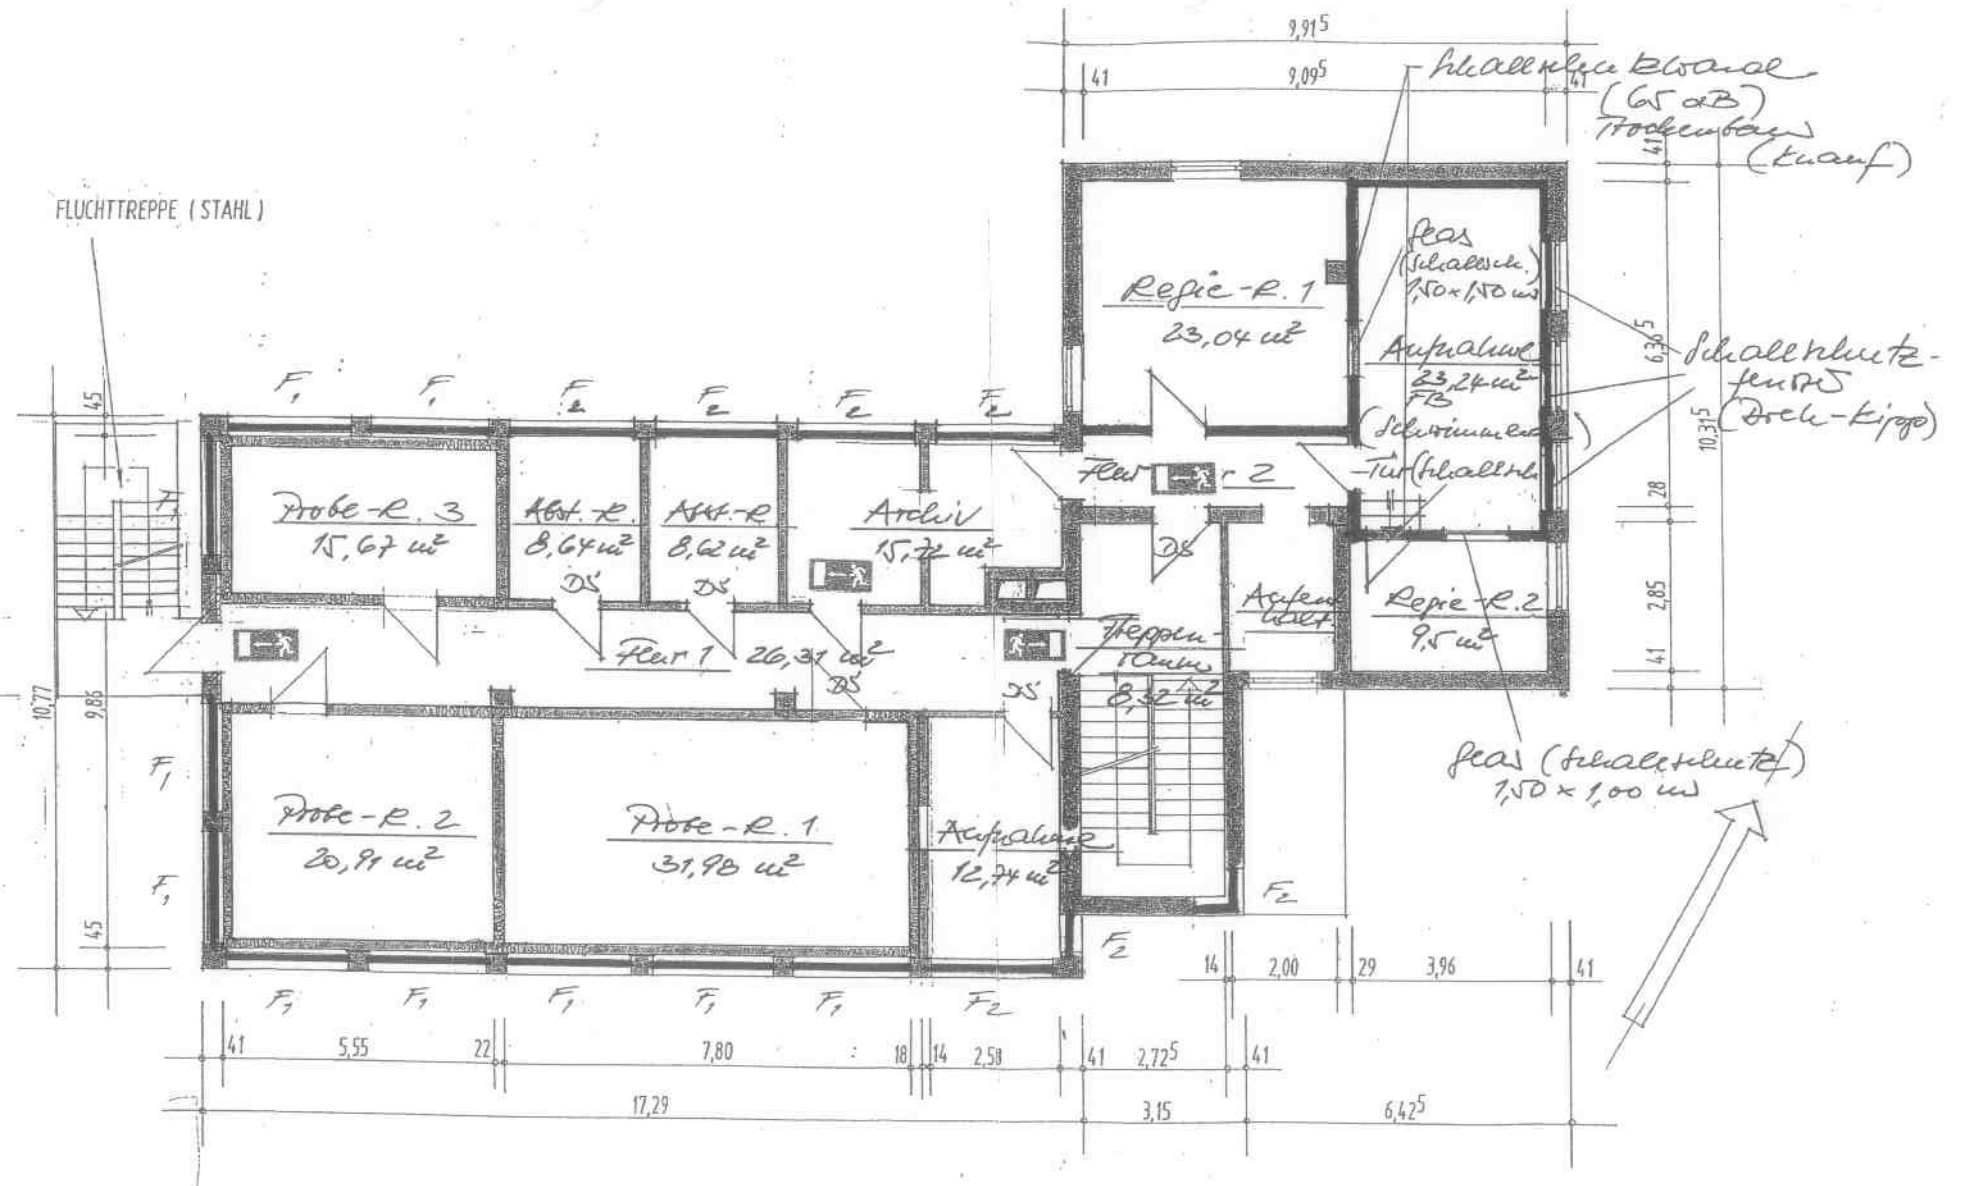



|   |   |
|---|---|
Obergeschoss<br>(Vorplanung, Variante 2)<br>Datum:<br>15.09.2011 |
|---|---|



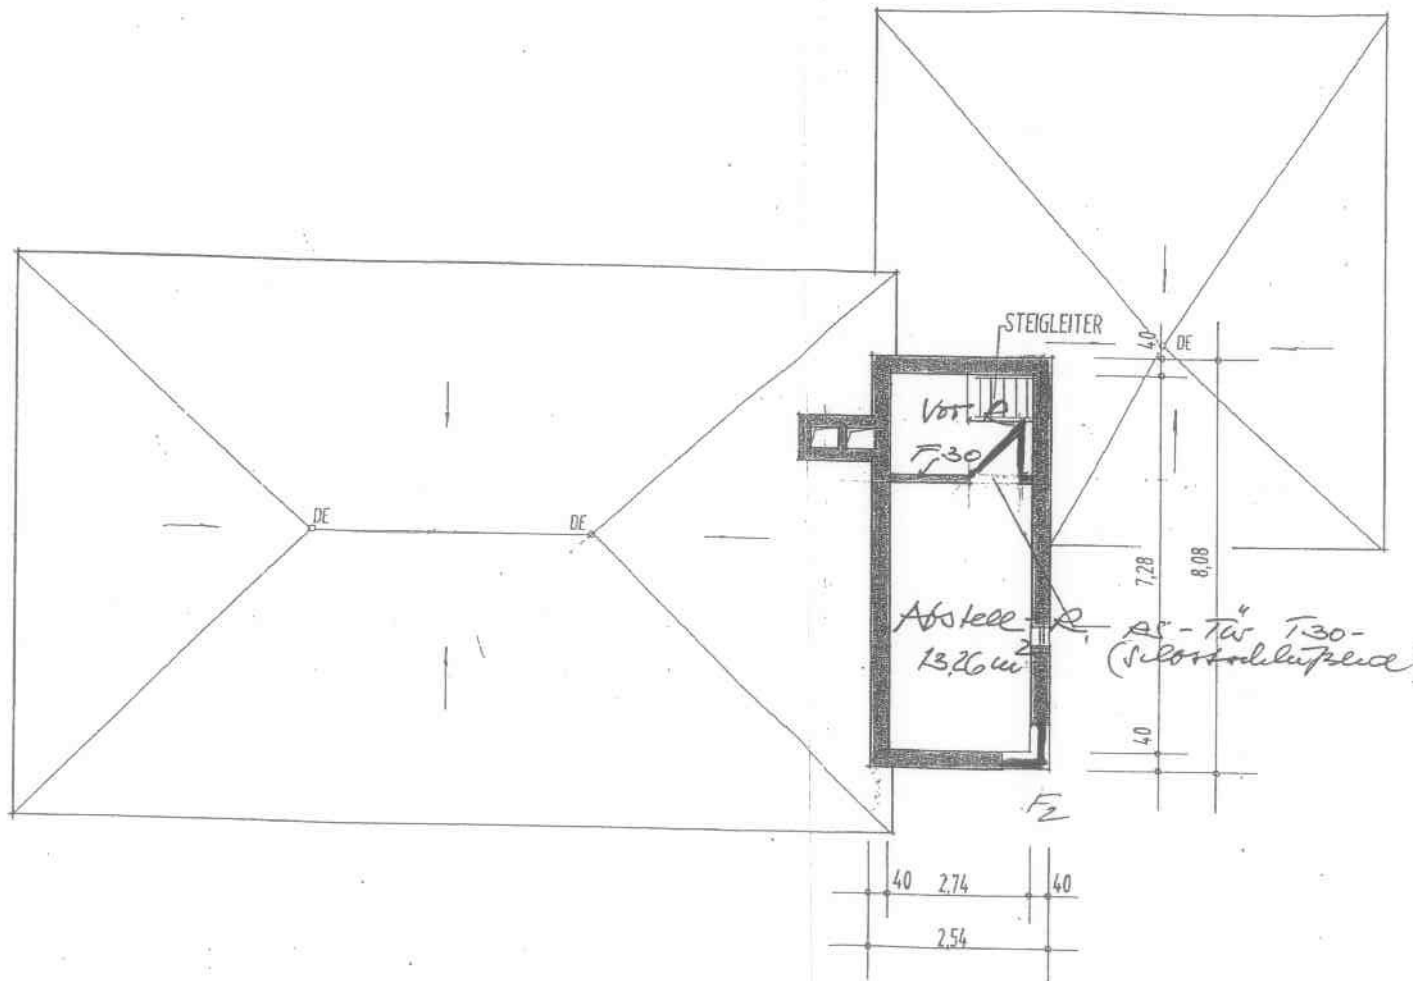

|                                                                  |   |
|------------------------------------------------------------------|---|
| Datum<br>15.06.2011                                              | Zeichner<br>Grundriss Dachgeschoss über<br>Treppenhaus (Vorplanung, Variante 2)<br>Maßstab<br>1:100<br>Blatt Nr.<br>4                                                                                                   |

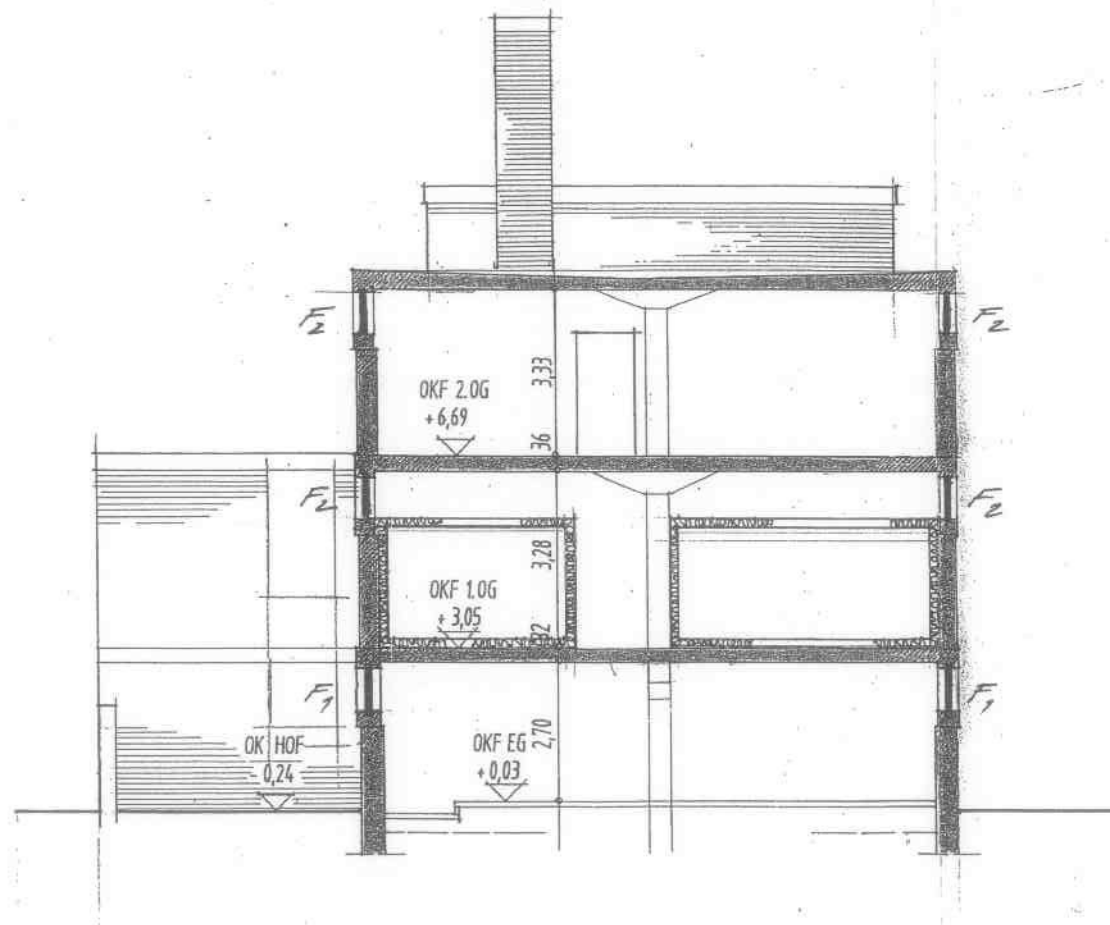


2. OG

1. OG


EG

|                                                                     |   |
|---------------------------------------------------------------------|---|
| Datum<br>13.06.2011                                                 | Zeichnung<br>Schnitt A-A<br>(Vorplanung, Variante 2)<br>Maßstab<br>1:100<br>Blatt Nr.<br>5   |

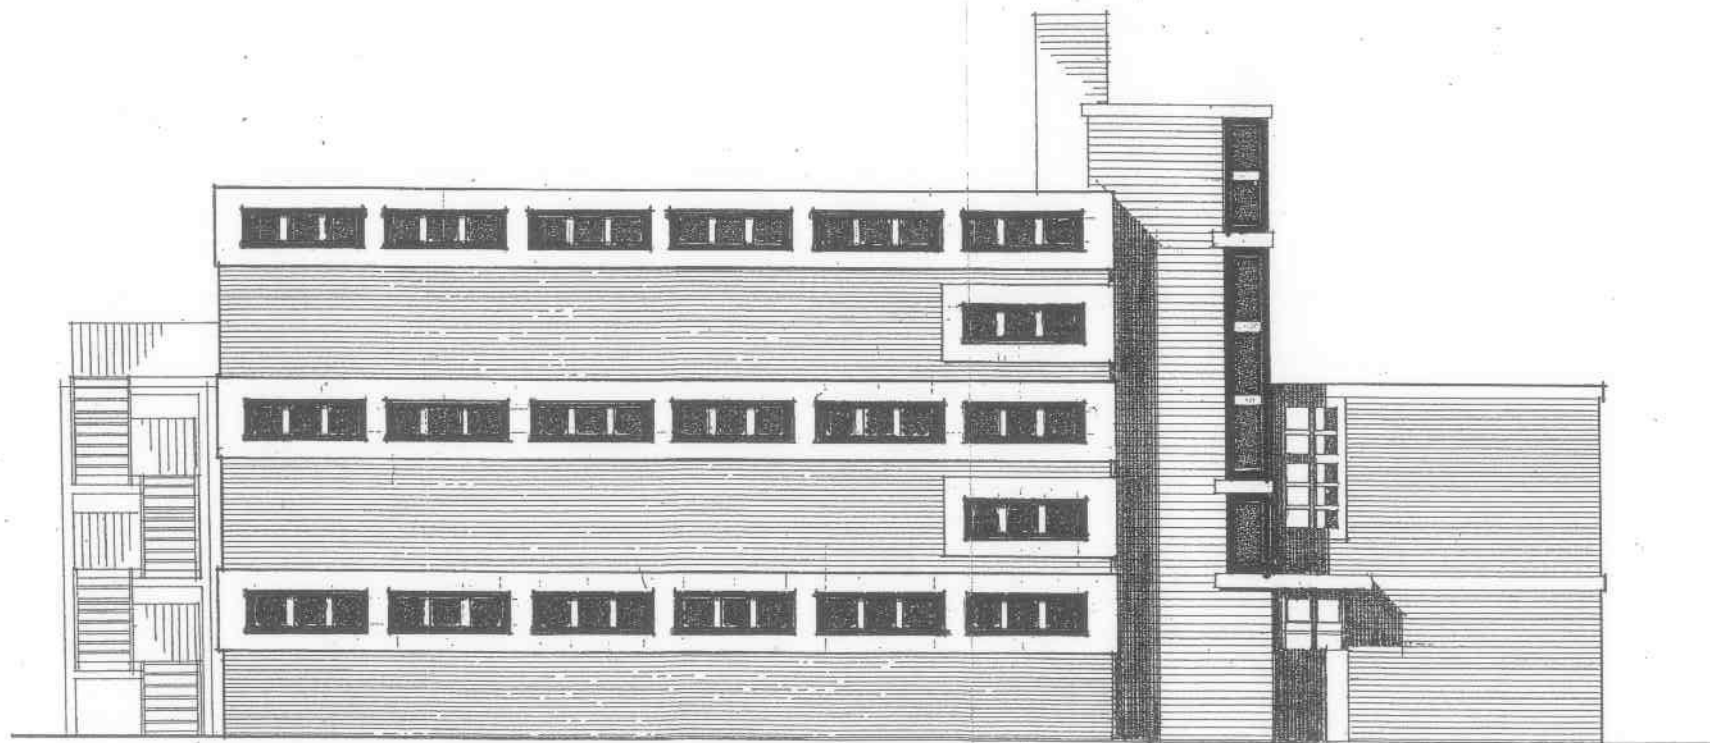


ANSICHT VON SÜDEN

|   |   |
|---|---|
| Architekt:<br><br>Datum:<br>15.06.2011 | Darstellung:<br>Süd-Ansicht<br>(Vorplanung, Variante 2)<br>Maßstab:<br>1:100<br>Blatt n.º:<br>6   |

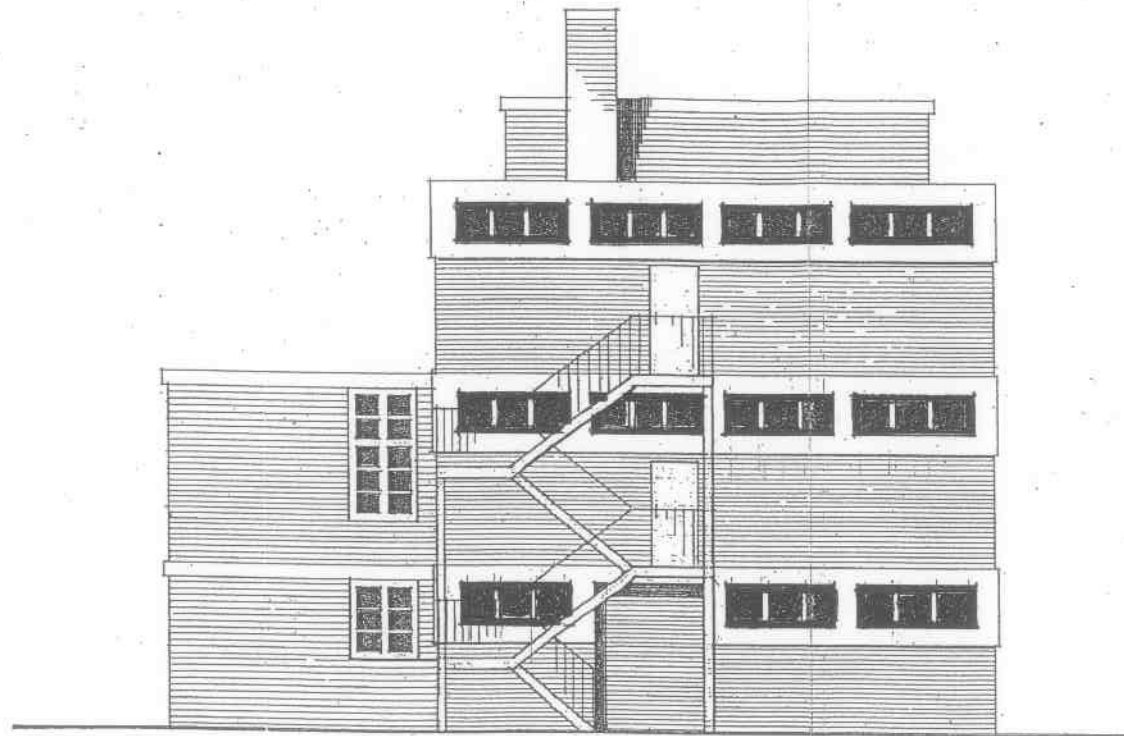

ANSICHT VON WESTEN

|   |   |
|---|---|
| <p>Ansicht<br/>West-Ansicht<br/>(Vorplanung, Variante 2)</p> <p>Datum<br/>15.06.2011</p>                                                                   | <p>Ausführer<br/>Landeshauptstadt Magdeburg<br/>Eigenbetrieb Kommunales Gebäudemanagement<br/>Gehäuf-Hauptmann-Straße 24-26, 39108 Magdeburg</p> <p>Maßstab<br/>1:100</p> <p>Blatt<br/>7</p> |

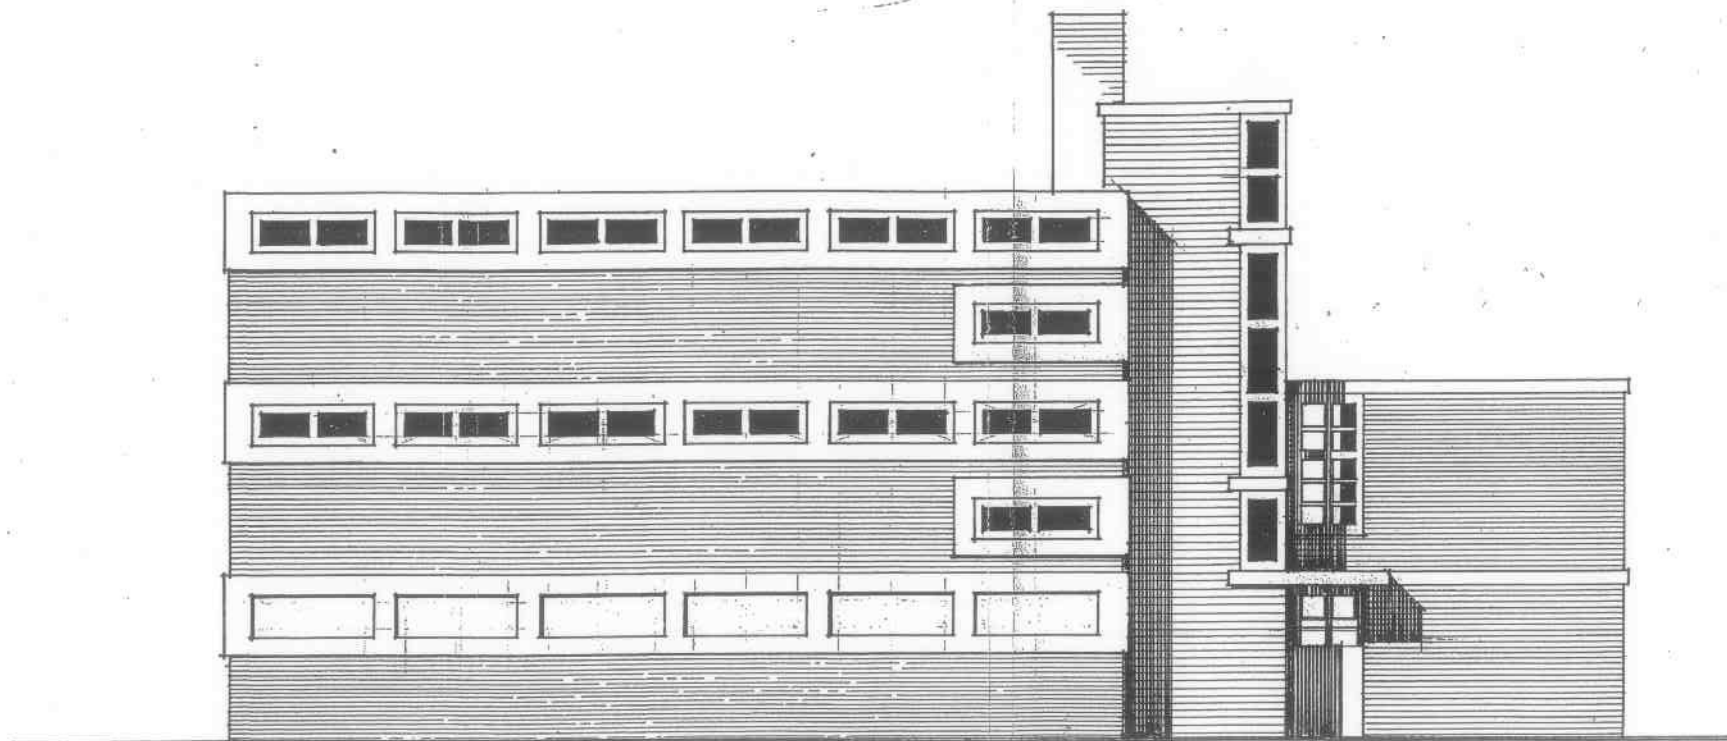

ANSICHT VON SÜDEN (BESTAND)

ROBRA  
KRIEWITZ  
OBENAUFF  
ARCHITEKTURBÜRO

ARCHITEKT: *Robra*  
DATUM : 27.10. 94

UMBAU VOLKSBAD, MAGDEBURG - SÜDOST  
MAGDEBURG, GRÖNINGER STRASSE 2-3

ANSICHTEN

M 1:100

BLATT - NR: 7.0

ANLAGE & SEITE 8






Landeshauptstadt Magdeburg


Eb KGm

Datum: 05.09.2011

Bearbeiter: Röder, Birgit

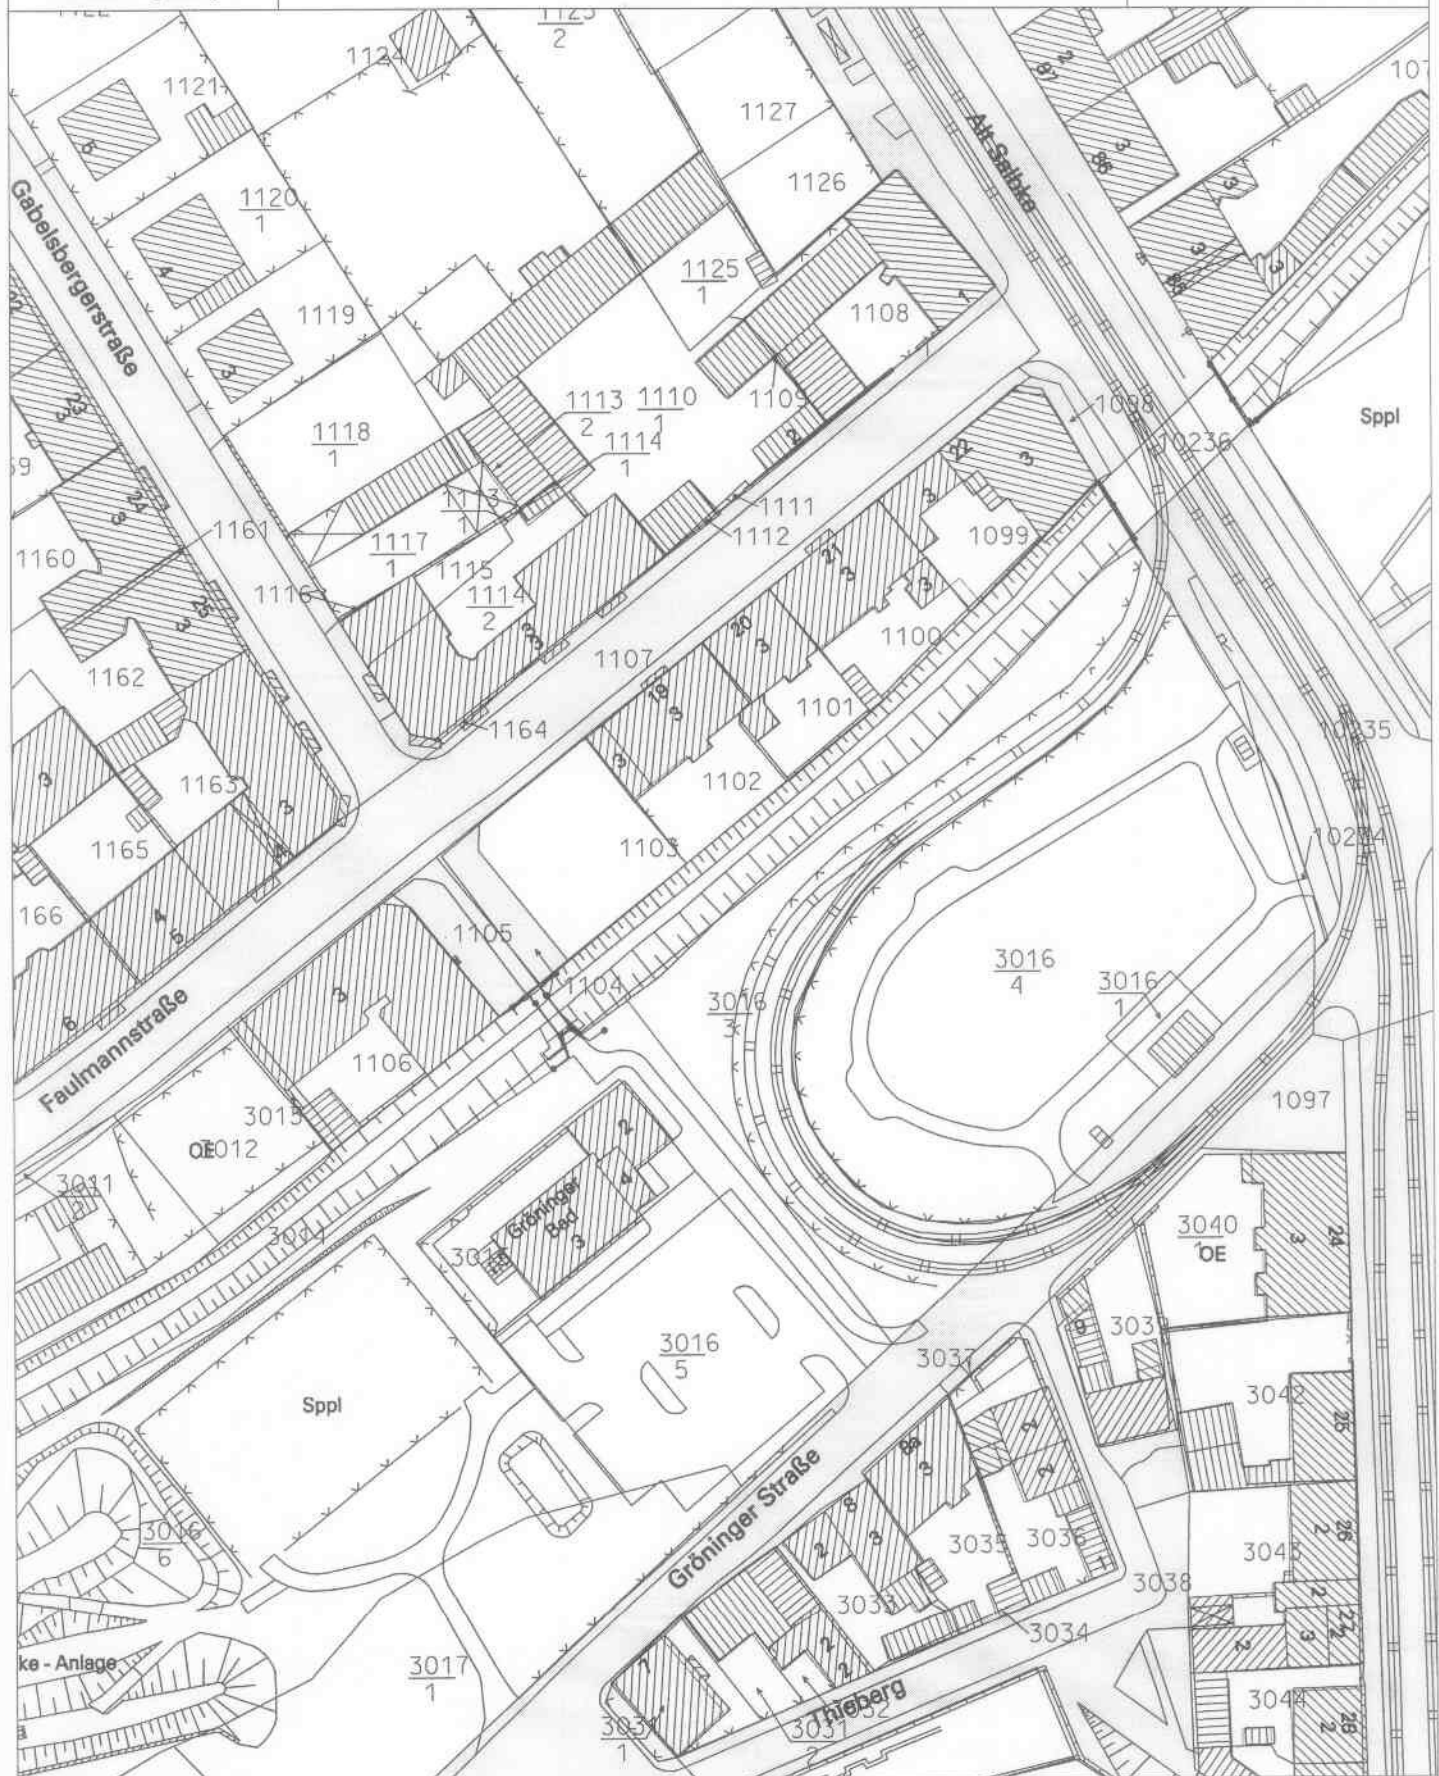

M 1 : 1000

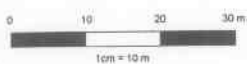Gröninger Bad  
Gröninger Str. 2