



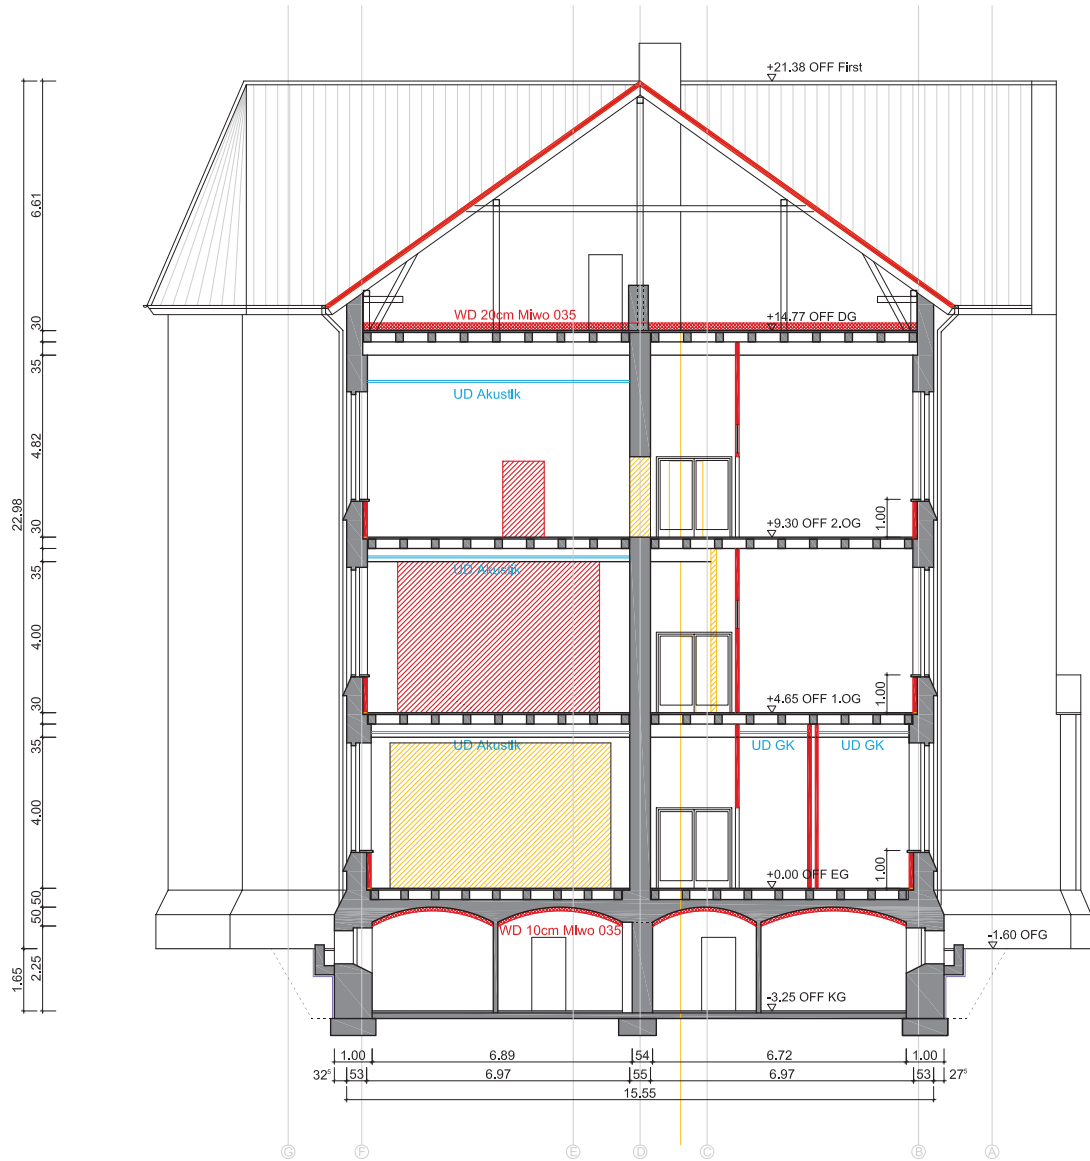

Schnitt A-A

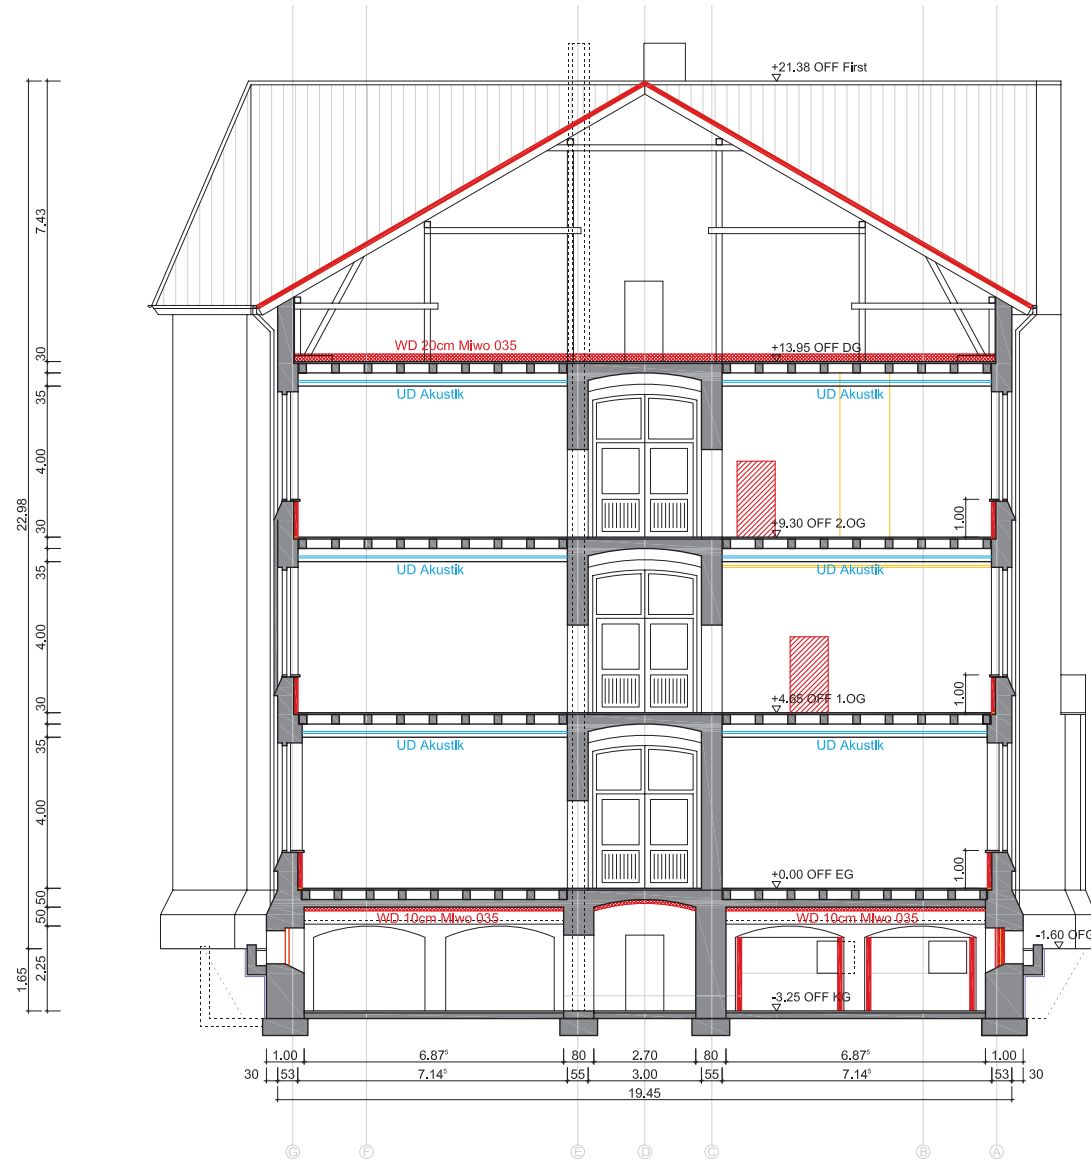

Schnitt B-B

- Abdichtung
- Einbau Unterdecke
- Bestand
- Abbruch
- Neubau

OFG CA. 57,40 m HN				Index	Änderung	Name	Datum
DR III					Landeshauptstadt Magdeburg Eigenbetrieb Kommunales Gebäudemanagement G.-Hauptmann-Strasse, 24-26, 39108 Magdeburg		
HL 5							
EL							
BT							
Proj. ST							
entst. von	Beauftragter	Datum	Objekt	Sanierung Schulkomplex Braunschweiger Strasse 27, MD		Projekt Nr.	1014
			Verordnung:	Schulgebäude Schnitt A-A, Schnitt B-B		Maßstab:	1/100
Planer / Datum			Zeichnung Nr.:	185.00 - 01 - E - HB - 4 - 1-07 / 12		Bl. Nr.:	1-07
Prüfung / Datum			Notizen / Datum	Abst. / Datum	GBL / Datum	Bauherr / AG / Datum:	




- Abdichtung
- Einbau Unterdecke
- Bestand
- Abbruch
- Neubau

OFG CA. 57,40 m HN


Index	Änderung	Name	Datum
01			
02			
OFG CA. 57,40 m HN 							
Bearbeiter Datum		Objekt Sanierung Schulkomplex Braunschweiger Strasse 27, MD		Projekt/Cd.-Nr. 1014			
erstellt von 		Darstellung Schulgebäude Grundriss KG		Maßstab 1/100		Bl.-Nr. 1-02	
(Stempel)		Zeichnungs-Nr. 185,00 - 01 - E - HB - 2 - 1-02 / 12		Bauehr. / AG / Datum			
Planer / Datum 11.01.2013		Nutzer / Datum		Abst. Ltr. / AG / Datum		Gb. III / Datum	
Freigegeben / Datum							

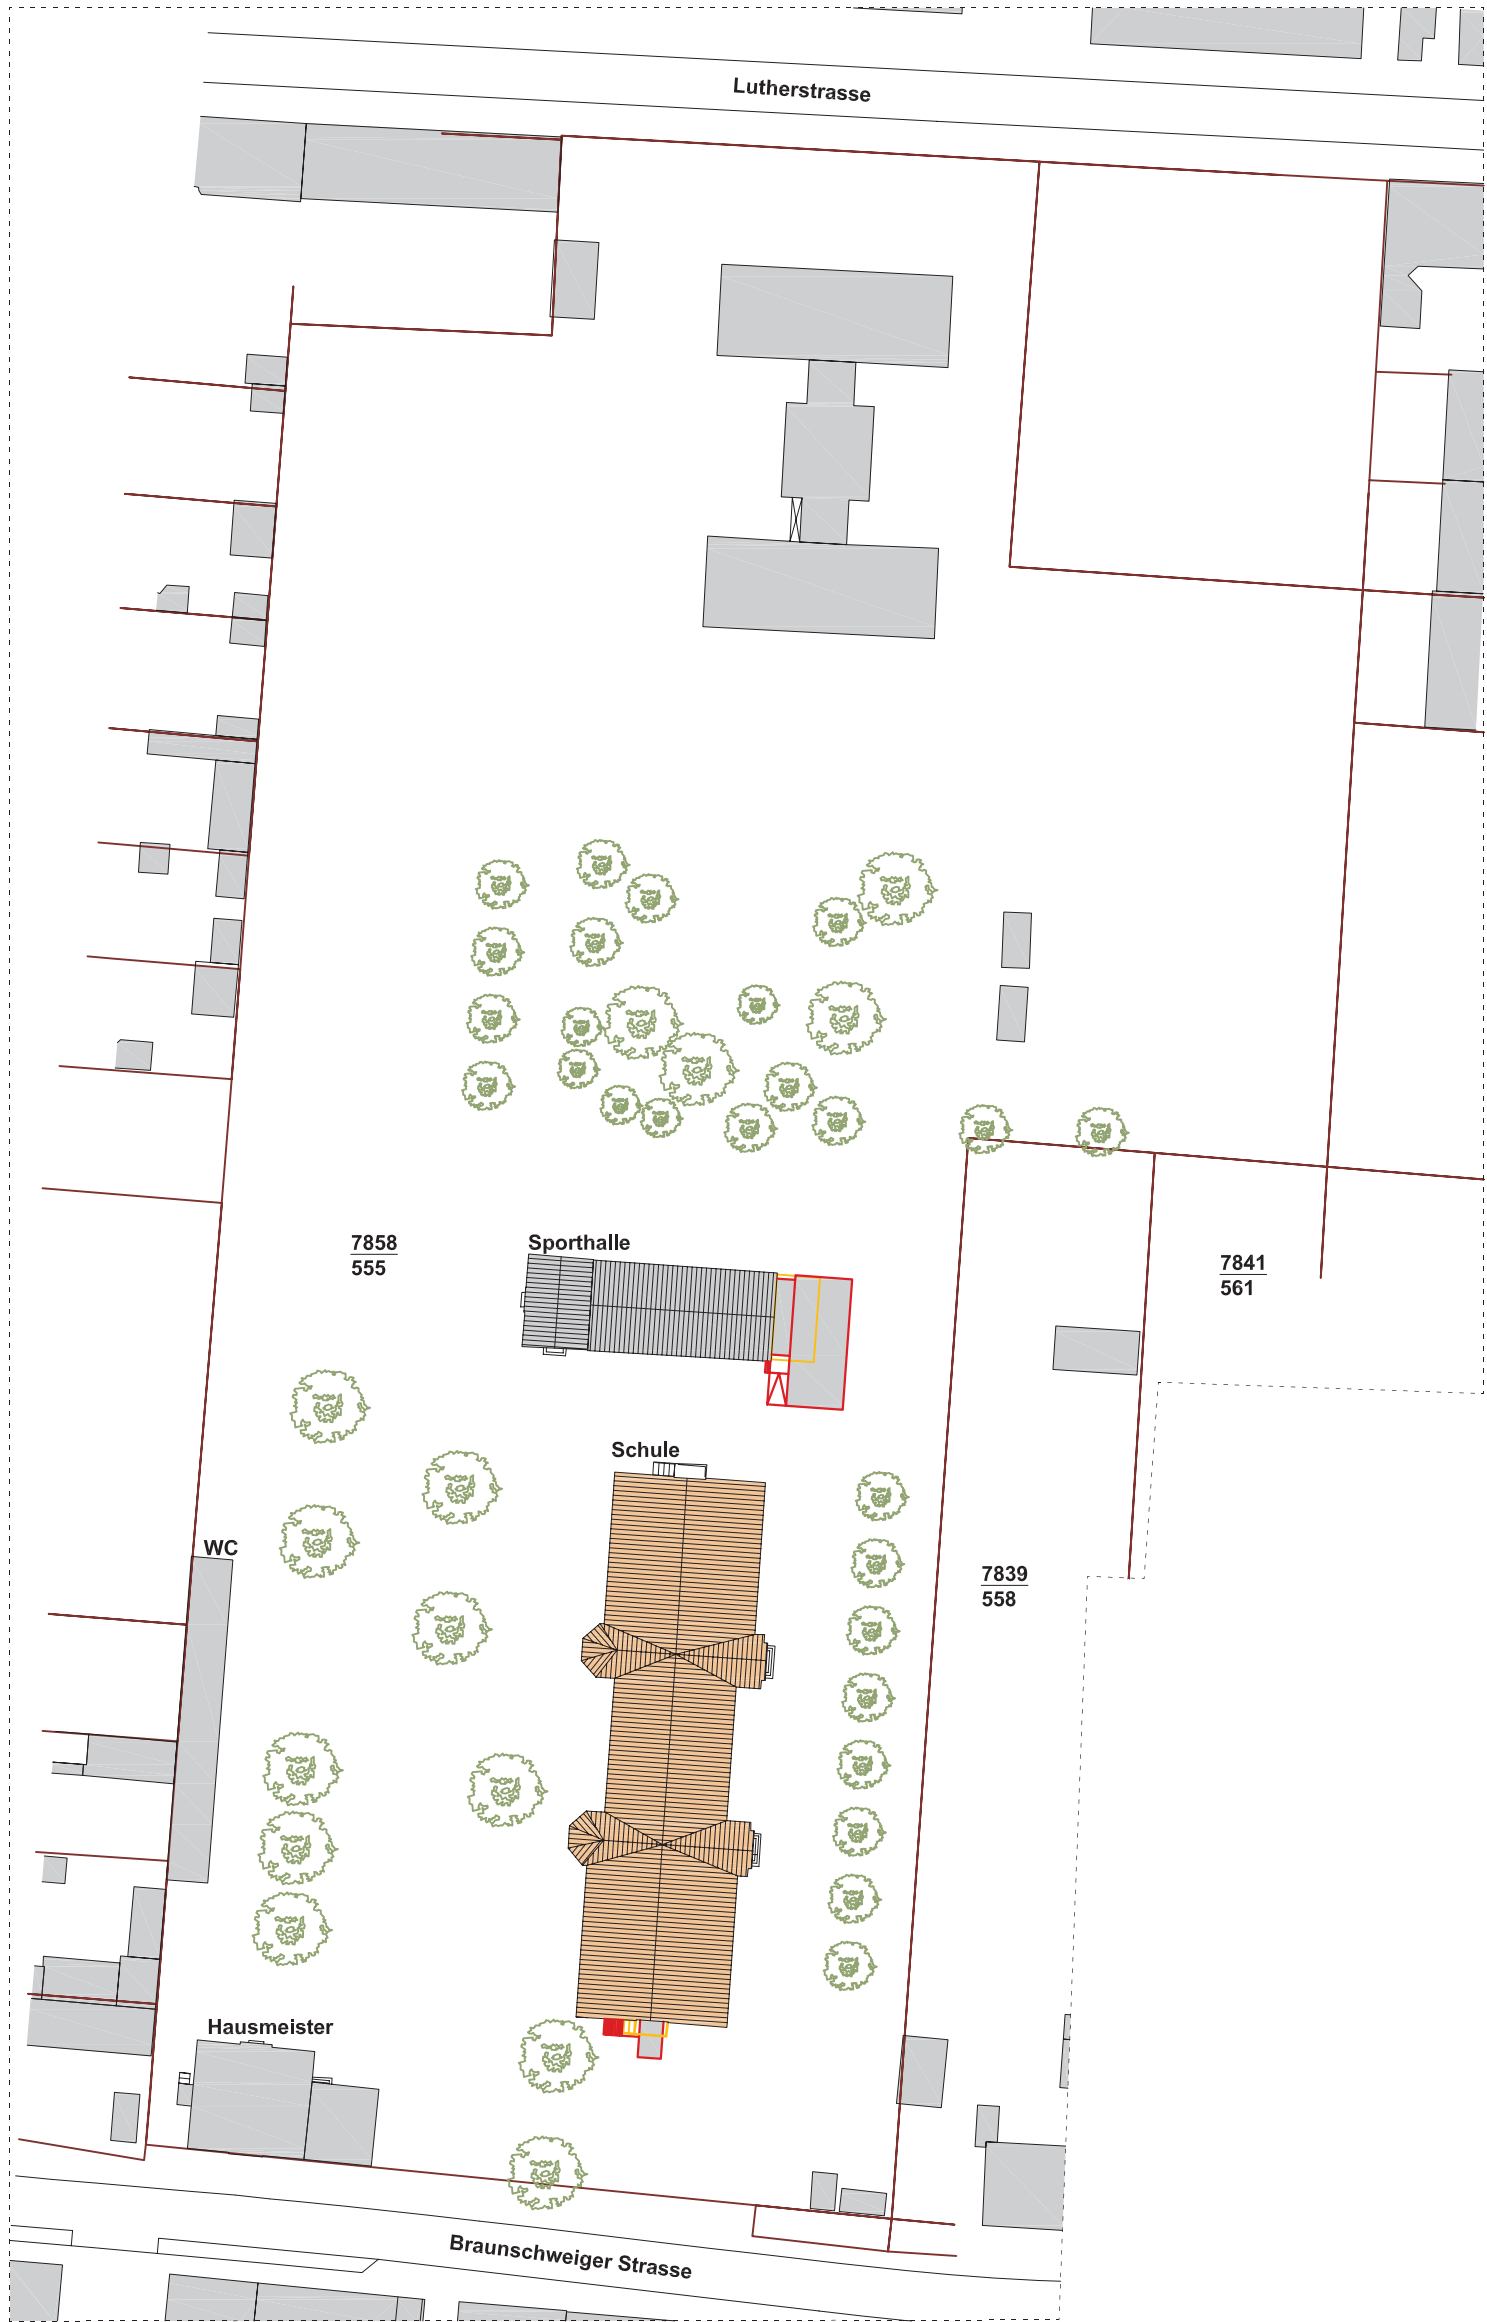

OFG CA. 57,40 m HN

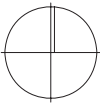

- Grundstücksgrenze
- Bestand
- Abbruch
- Neubau / Umbau


GB III		
HLS		
EL		
ST		
Proj.V		
	Bearbeiter	Datum
erstellt von		
Planer / Datum:	11.01.2013	
Tragwerksplaner / Datum:		

Index	Änderung	Name	Datum
			
Landeshauptstadt Magdeburg Eigenbetrieb Kommunales Gebäudemanagement G.-Hauptmann-Strasse. 24-26, 39108 Magdeburg			
Objekt:		Projekt-Id.-Nr.	
Schulkomplex Braunschweiger Strasse 27, MD		1014	
Darstellung:		Maßstab:	
Schulgebäude Lageplan		1/1000	
Zeichnungs-Nr.:		Bl.-Nr.:	
185.00 - 01 - E - HB - 1 - 001 / 12		001	
Nutzer / Datum:		Bauherr / AG / Datum:	
Abt.Ltr. AG / Datum:		GBL III / Datum:	




Index	Forderung	Name	Datum		
 Landeshauptstadt Magdeburg Eigenbetrieb Kommunales Gebäudemangement G.-Hauptmann-Strasse, 24-26, 39108 Magdeburg					
Objekt:		Sanierung Schulkomplex Braunschweiger Strasse 27, MD		Projektkl.-Nr.	1014
Bearbeitung:		Schulgebäude Grundriss OG I		Meldedat.	1/100
				BL-Nr.:	1-04
Zeichnungs-Nr.:		185.00 - 01 - E - HB - 2 - 1-04 / 12		Bauherr / AG / Datum:	
Nutzer / Datum:		AUSLZ, AG / Datum:		GEB. M / Datum:	

[illegible]

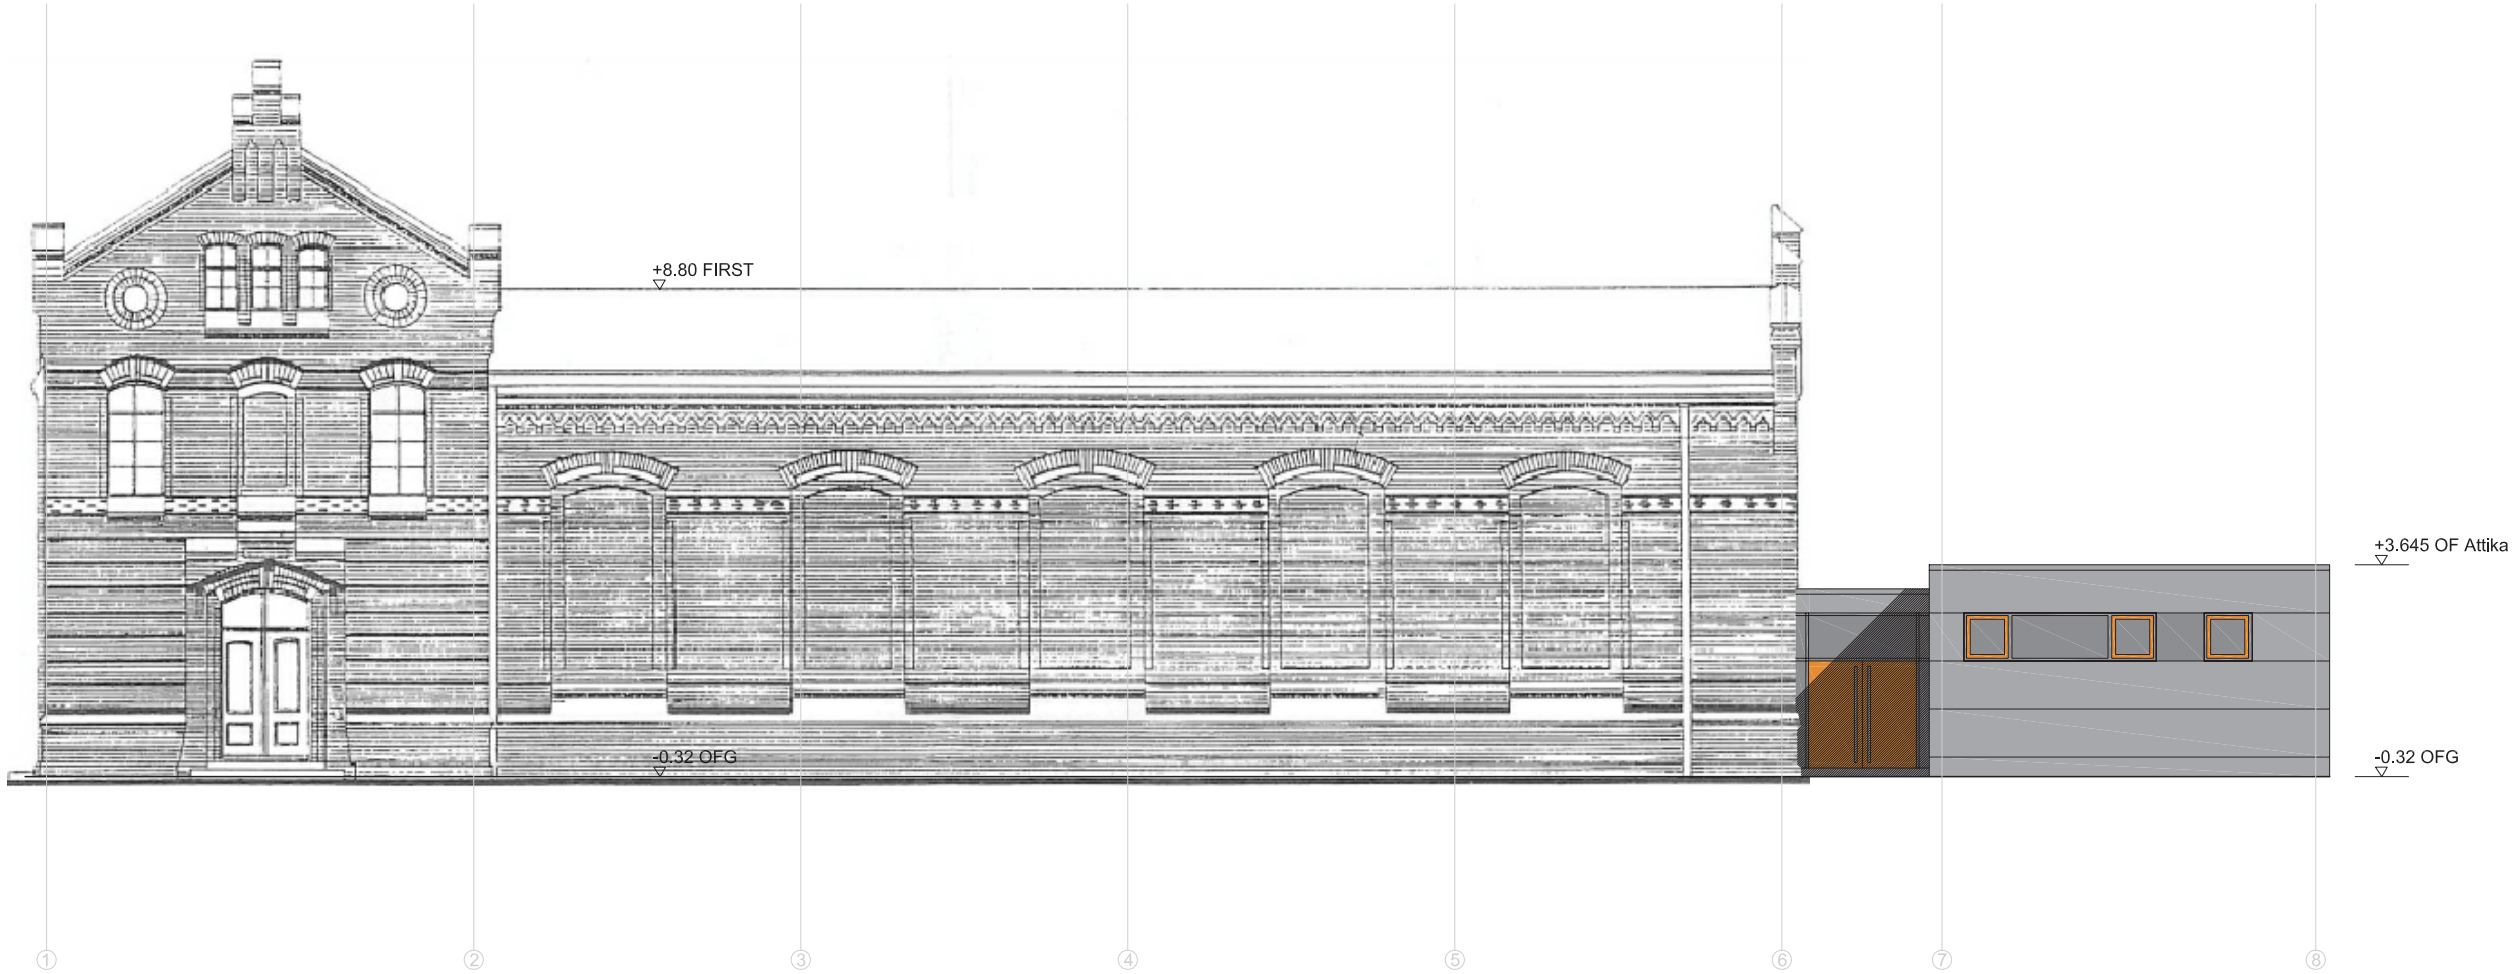

- Abdichtung
- Einbau Unterdecke
- Bestand
- Abbruch
- Neubau
- OFG CA. 57,40 m HN

GB ■					
HLS					
EL					
ST					
Proj.V					
erstellt von	Bearbeiter	Datum	Objekt:	Sanierung Schulkomplex Braunschweiger Strasse 27, MD	
			Darstellung:	Sporthalle Ansicht Süd	
				Projekt-Nr.	1014
				Maßstab:	1/100
				Bl.-Nr.:	2-08
Planer / Datum:	11.01.2013		Zeichnungs-Nr.:	185.00 - 02 - E - HB - 3 - 2-08 / 13	
Tragwerksplaner / Datum:			Nutzer / Datum:	Abt.Ltr. AG / Datum:	GBL ■ / Datum:

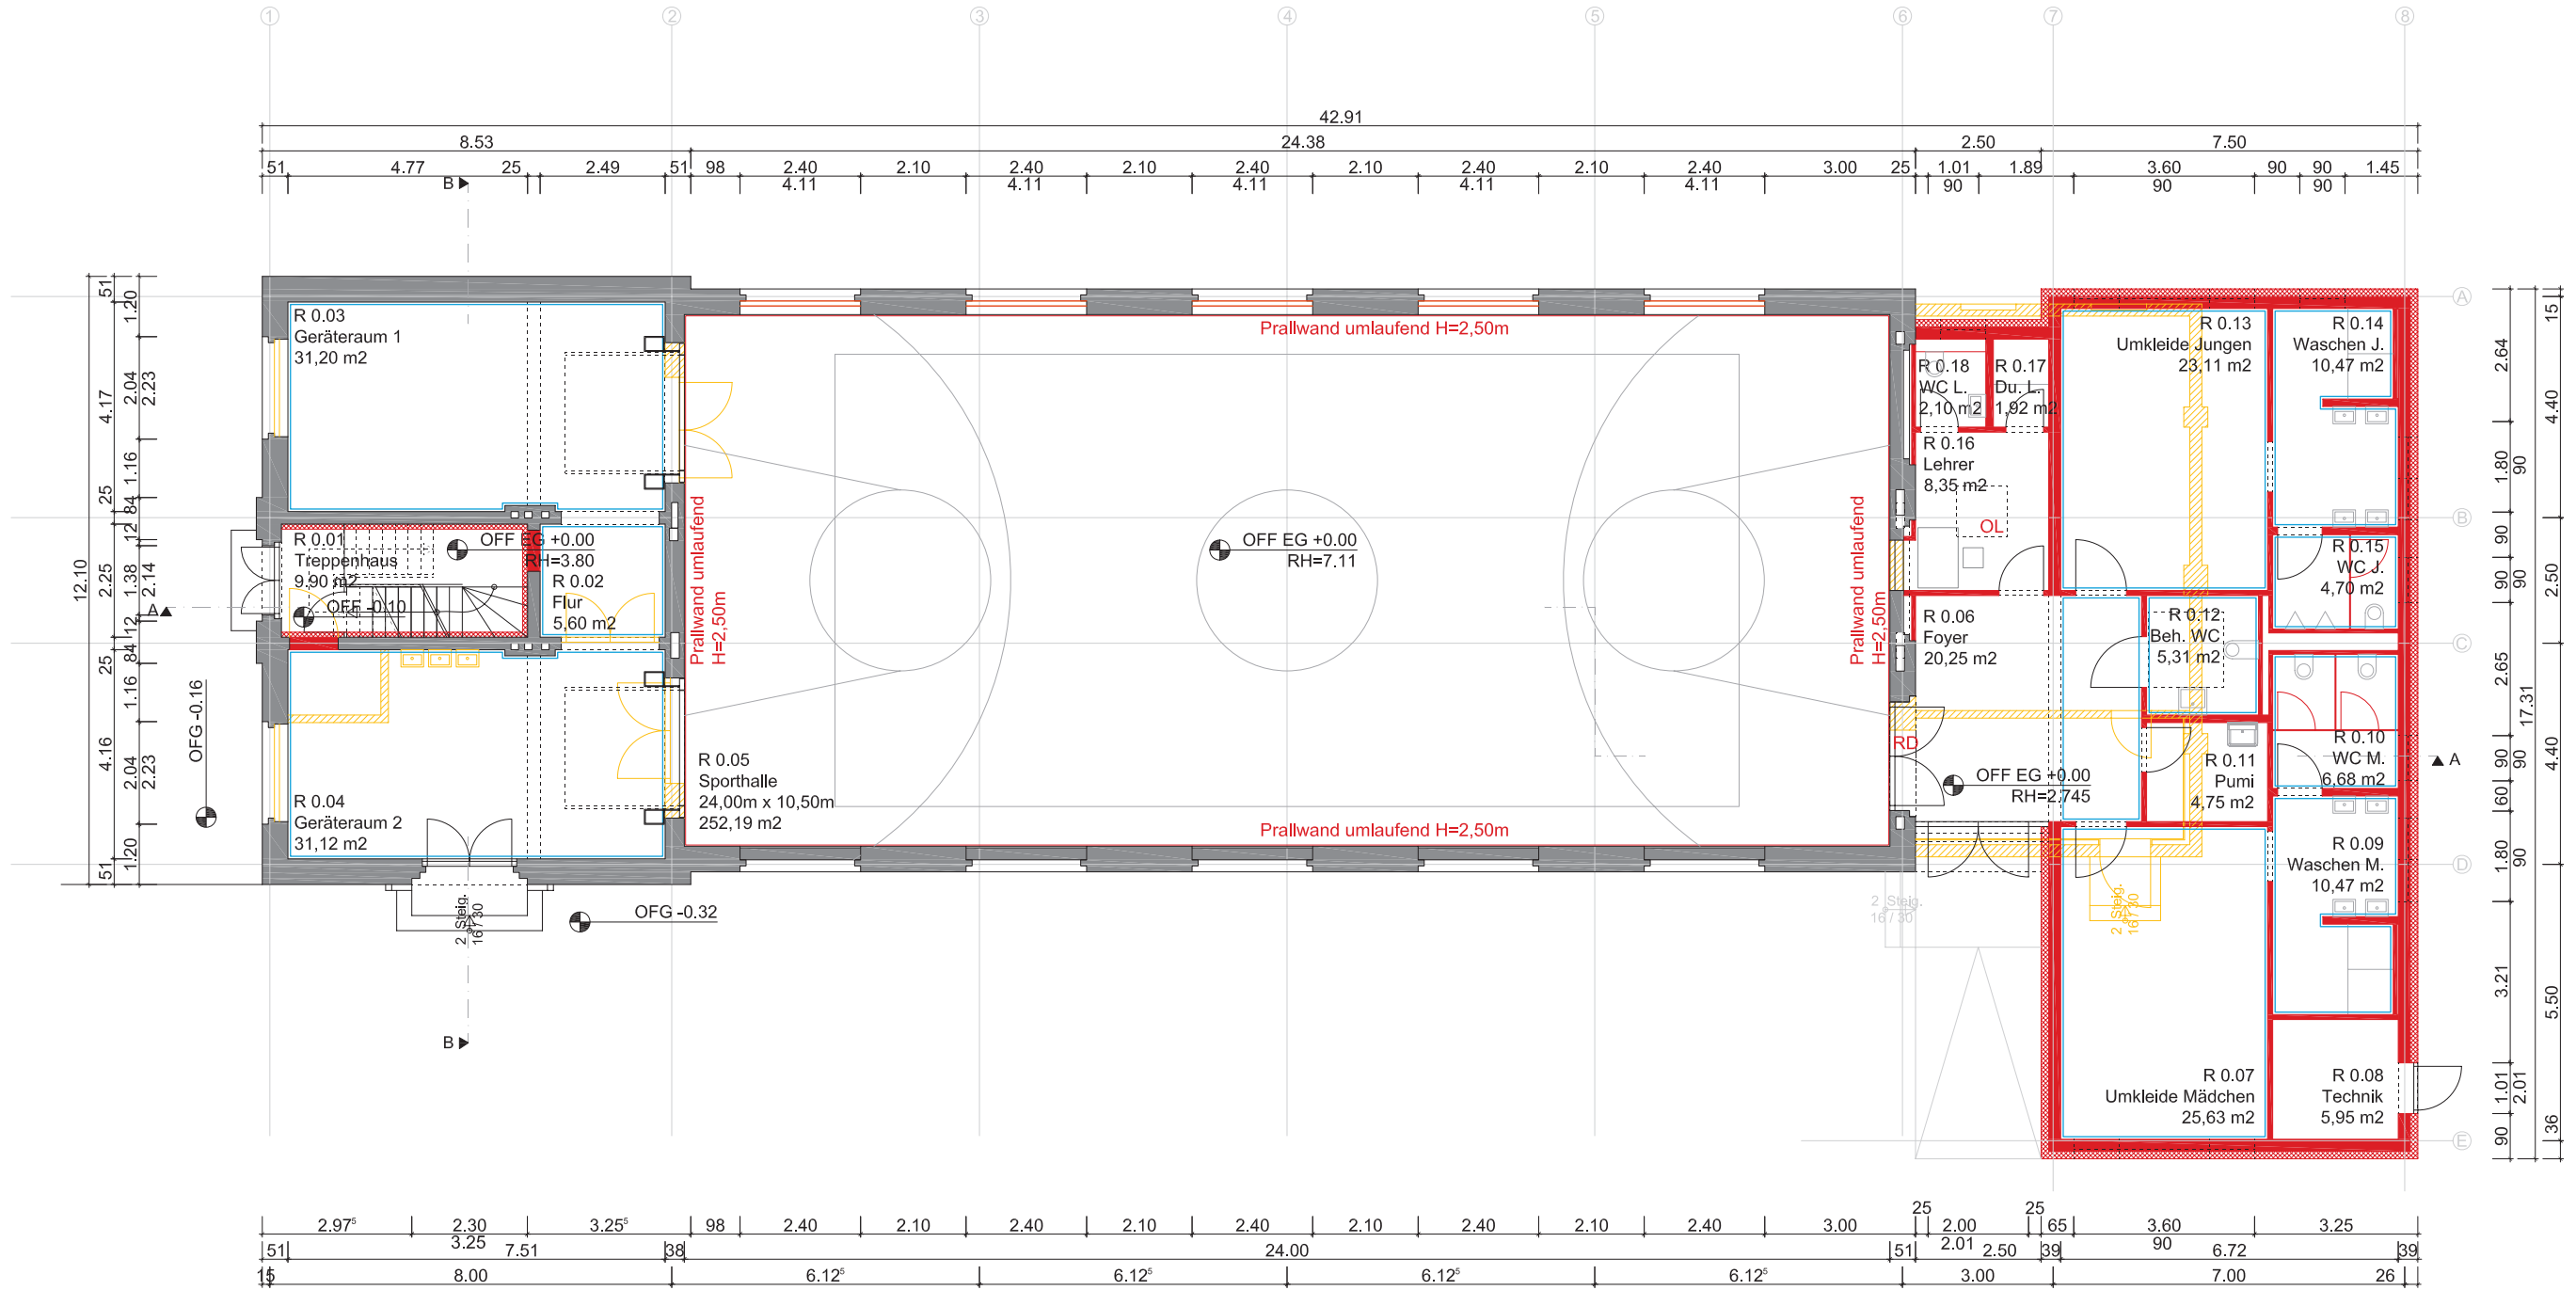

- Abdichtung
- Einbau Unterdecke
- Bestand
- Abbruch
- Neubau
- OFG CA. 57,40 m HN

GB ■			
HLS			
EL			
ST			
ProjLV			
erstellt von	Bearbeiter	Datum	
brezinski			
Planer / Datum:	11.01.2013		
Tragwerksplaner / Datum:			
Index		Änderung	Name Datum
HLS			
EL			
ST			
ProjLV			
Objekt:		Sanierung Schulkomplex Braunschweiger Strasse 27, MD	
Darstellung:		Sporthalle Grundriss EG	
Zeichnungs-Nr.:		185.00 - 02 - E - HB - 2 - 2-03 / 13	
Nutzer / Datum:		Abl.Ltr. AG / Datum:	GBL ■ / Datum:
Projekt-KL-Nr.		1014	
Maßstab:		1/100	
BL-Nr.:		2-03	
Bauherr / AG / Datum:			