


DS 0227/13, Anlage 1

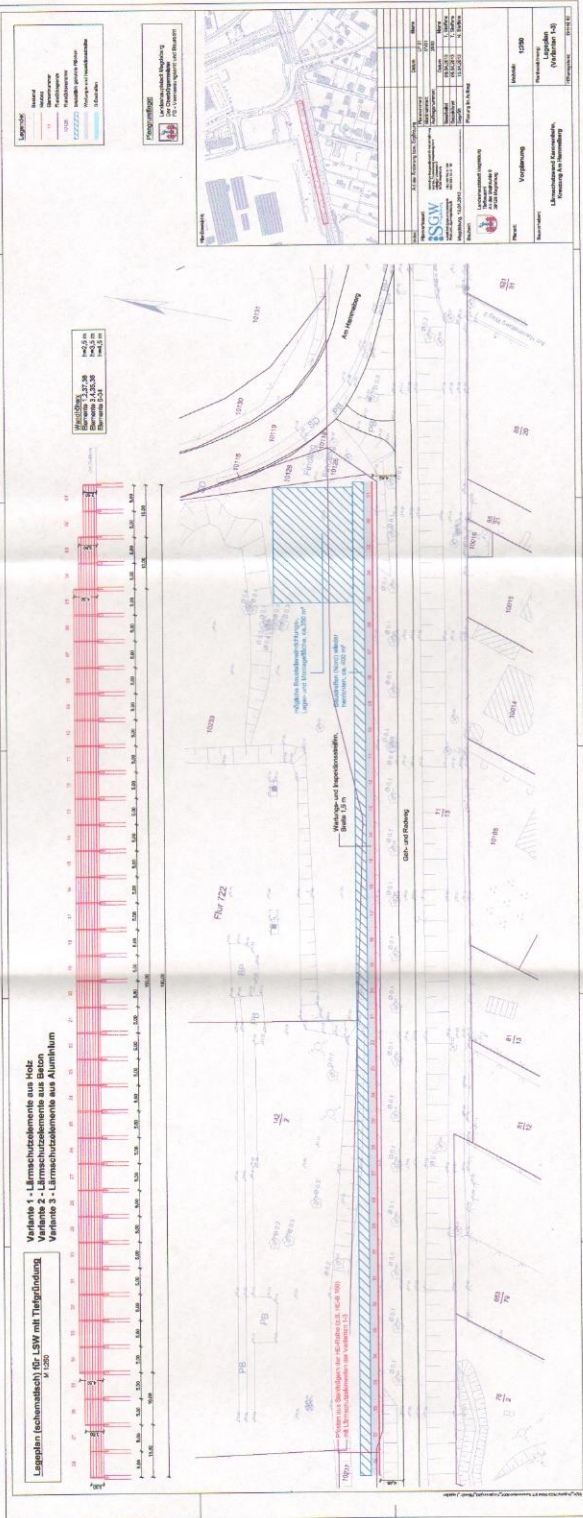

Variante 1 - Lärmschutzelemente aus Holz
 Variante 2 - Lärmschutzelemente aus Beton
 Variante 3 - Lärmschutzelemente aus Aluminium






