


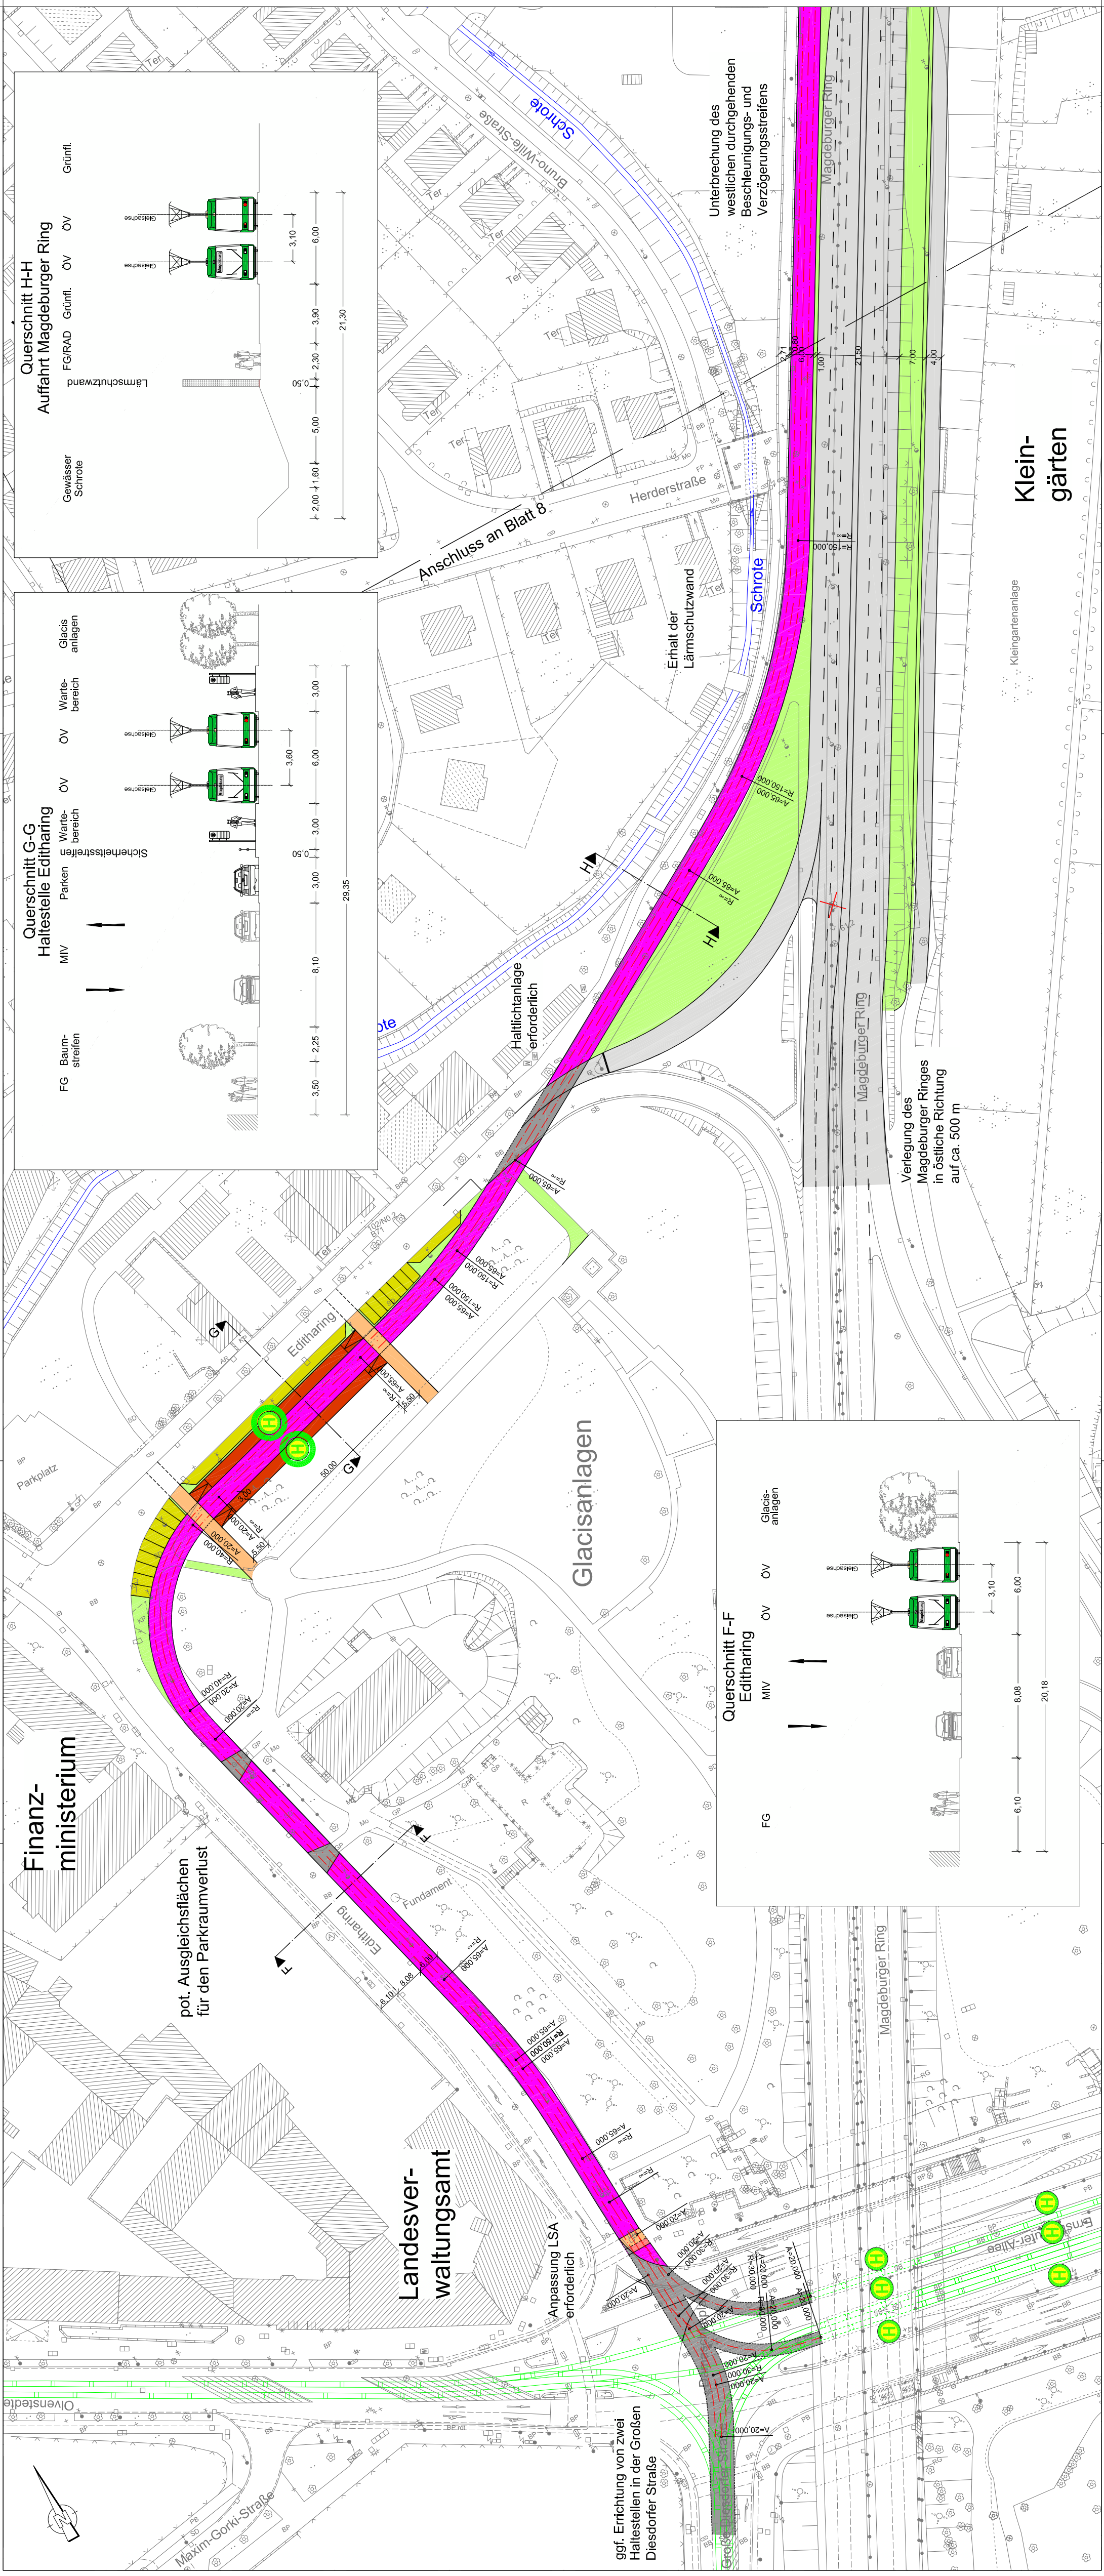

Legende

- | | | | |
|---|--|---|-----------------------------|
|  | Gleisbereich, offener Oberbau |  | gemeinsamer Geh- und Radweg |
|  | Gleisbereich, eingedecktes Gleis |  | Grünstreifen |
|  | Fahrbahn |  | Haltestellenbereich |
|  | Gehweg |  | Parkstreifen |
|  | Radweg |  | Haltestelle Bestand |
|  | Gleisachse |  | Haltestelle Neubau |
|  | Schiene Bestand |  | Haltestelle Rückbau |
|  | Bord bzw. Abgrenzung der Verkehrsarten | | |
|  | Fußgängerquerung | | |

Grundstückszufahrten wurden im Zuge der Machbarkeitsstudie nicht gesondert betrachtet und dargestellt

raumstandorte in der digitalen Stadtkarte nicht vollständig

[illegible]