


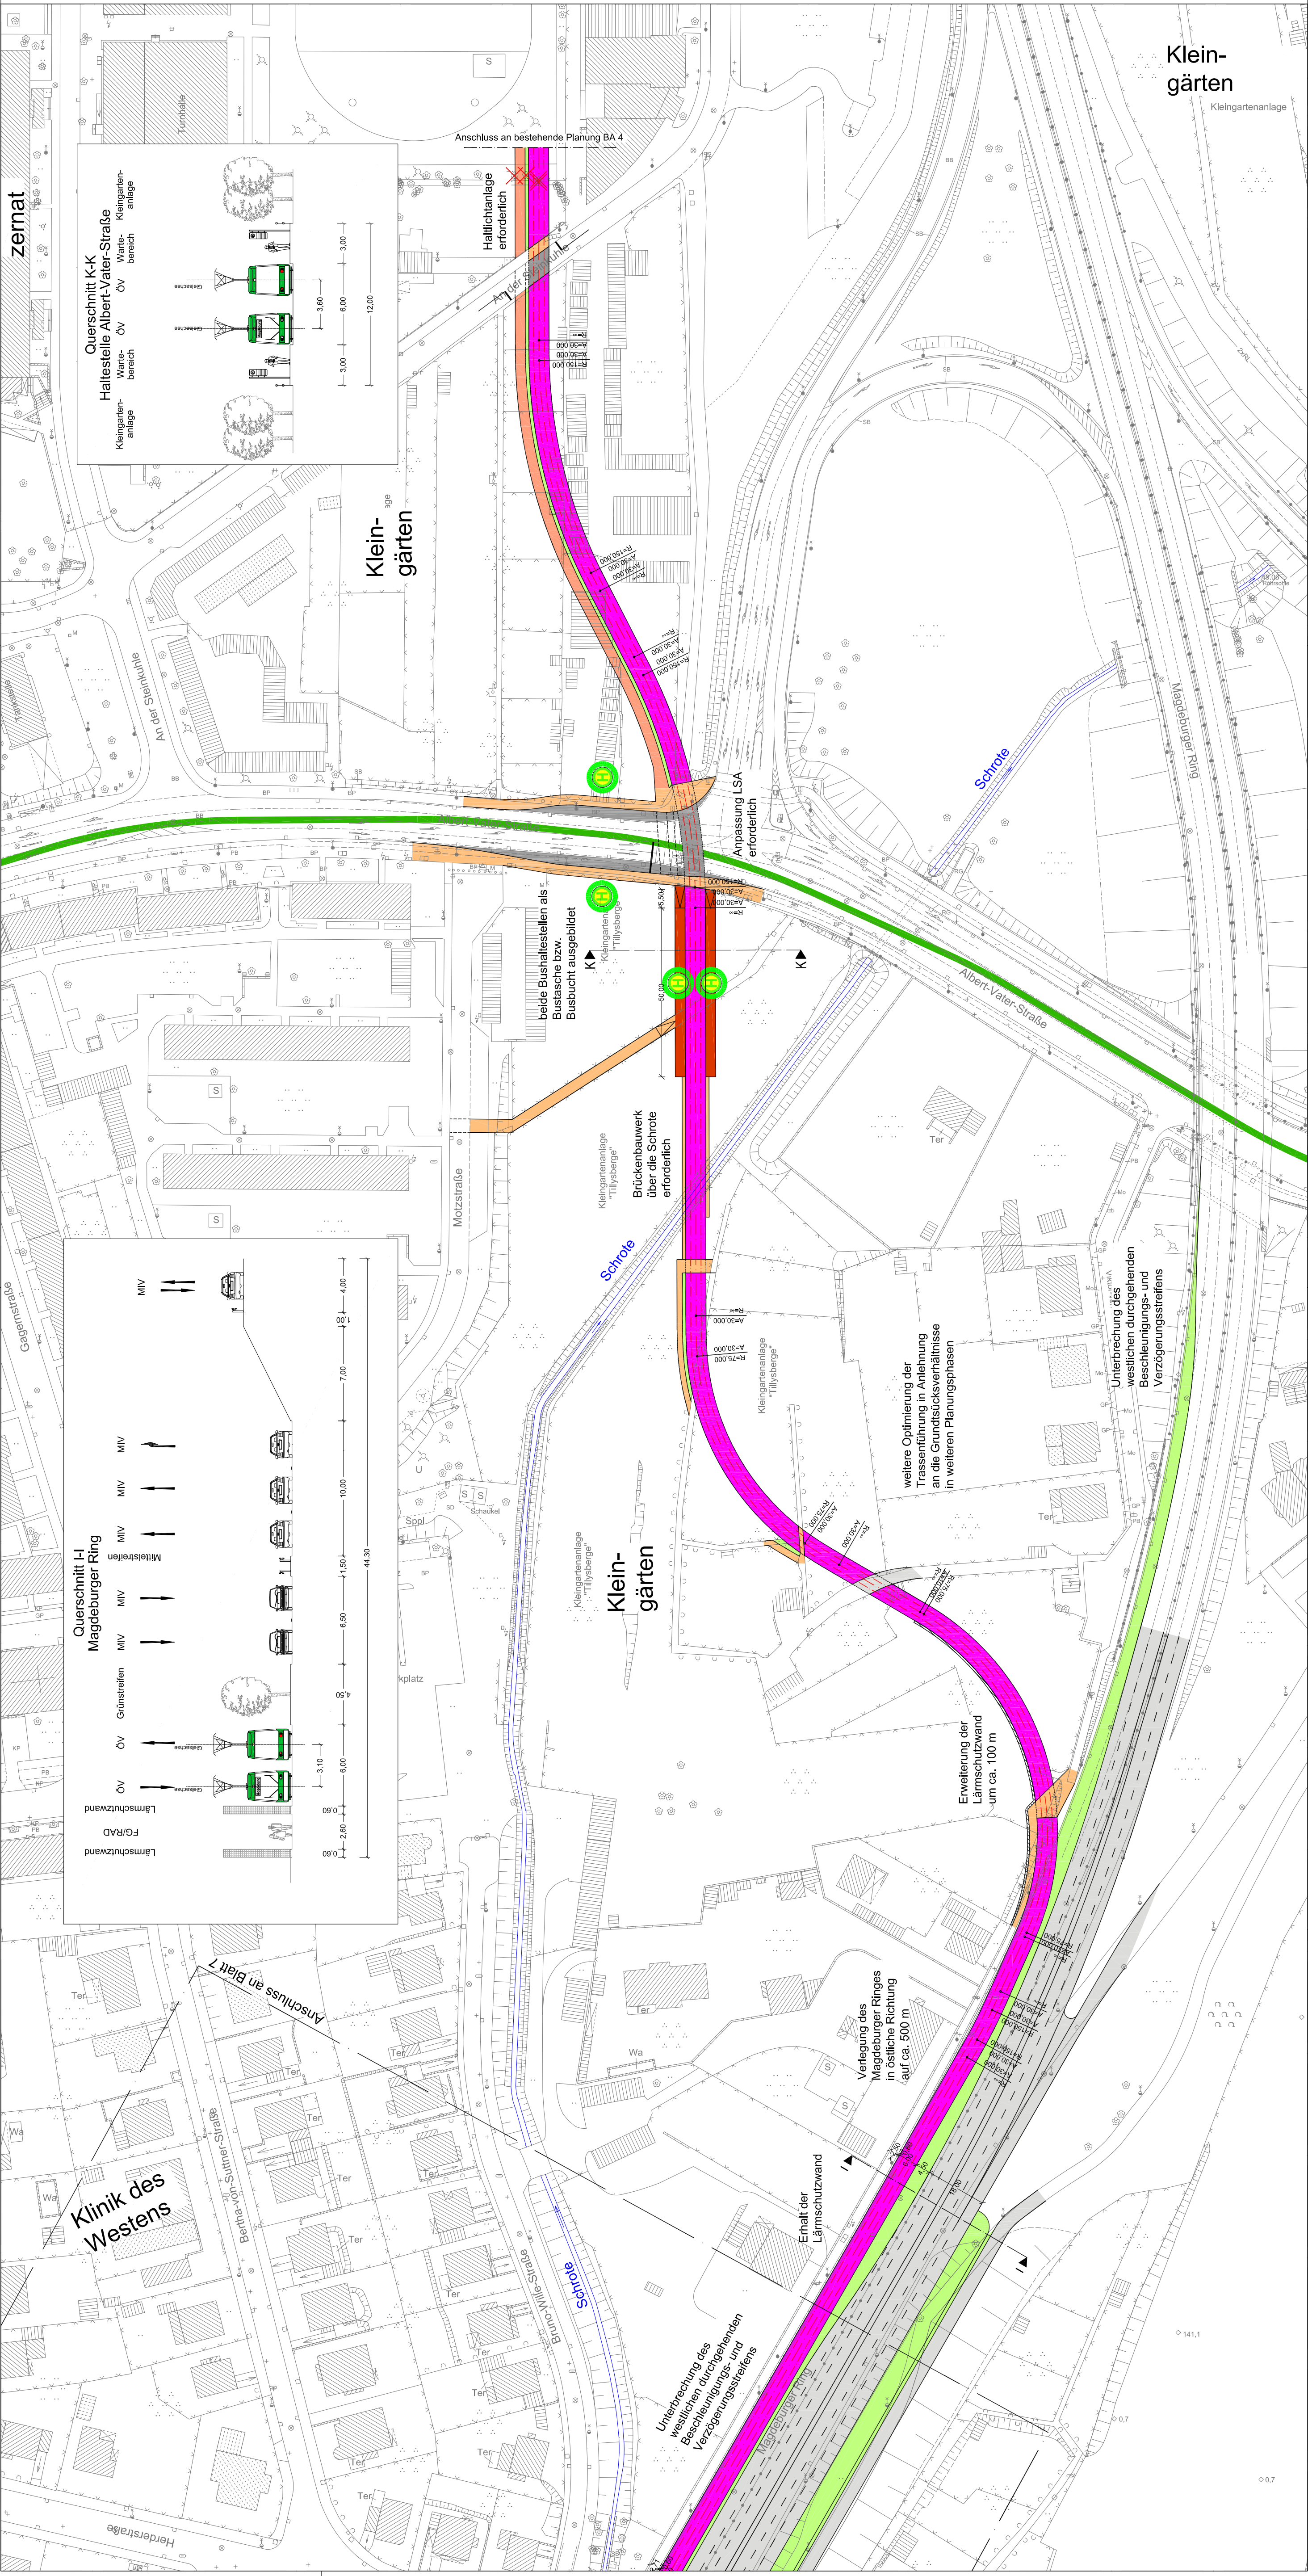

Legende

- gleisbereich, offener Oberbau
- gleisbereich, eingedecktes Gleis
- Fahrbahn
- Gehweg
- Radweg
- Gleisachse
- Schiene Bestand
- Bord bzw. Abgrenzung der Verkehrsarten
- Fußgängerquerung

gemeinsamer Geh- und RadwegGrünstreifenHaltestellenbereichParkstreifenHaltestelle BestandHaltestelle NeubauHaltestelle Rückbau

Grundstückszufahrten wurden im Zuge der Machbarkeitsstudie nicht gesondert betrachtet und dargestellt
Baumstandorte in der digitalen Stadtkarte nicht vollständig

				Änderung			
Nr.	Datum	Name				Zeichen	
Fachplaner:							
 VerkehrsConsult Dresden-Berlin GmbH			Königsplatzstraße 31 01067 Dresden Tel. (0351) 48 2 31 00 Fax (0351) 48 2 31 09	bearbeitet gezeichnet geprüft	Datum 28.04.2013 29.04.2013 29.04.2013	Teste Teste	
Generalplaner:							
 VerkehrsConsult Dresden-Berlin GmbH			Königsplatzstraße 31 01067 Dresden Tel. (0351) 48 2 31 00 Fax (0351) 48 2 31 09	Lagesystem:		Höhensystem:	
Vorhabensträger:							
			Magdeburger Verkehrsbetriebe GmbH Offiz-von-Guericke-Straße 25 39104 Magdeburg			Anlage Blatt-Nr. Auftr.-Nr.	3 2 81106700
Planungsphase:			Machbarkeitsstudie				
Vorhaben:			Variante 4 Lageplan 2/2				
			Maststab: 1 : 1.000				