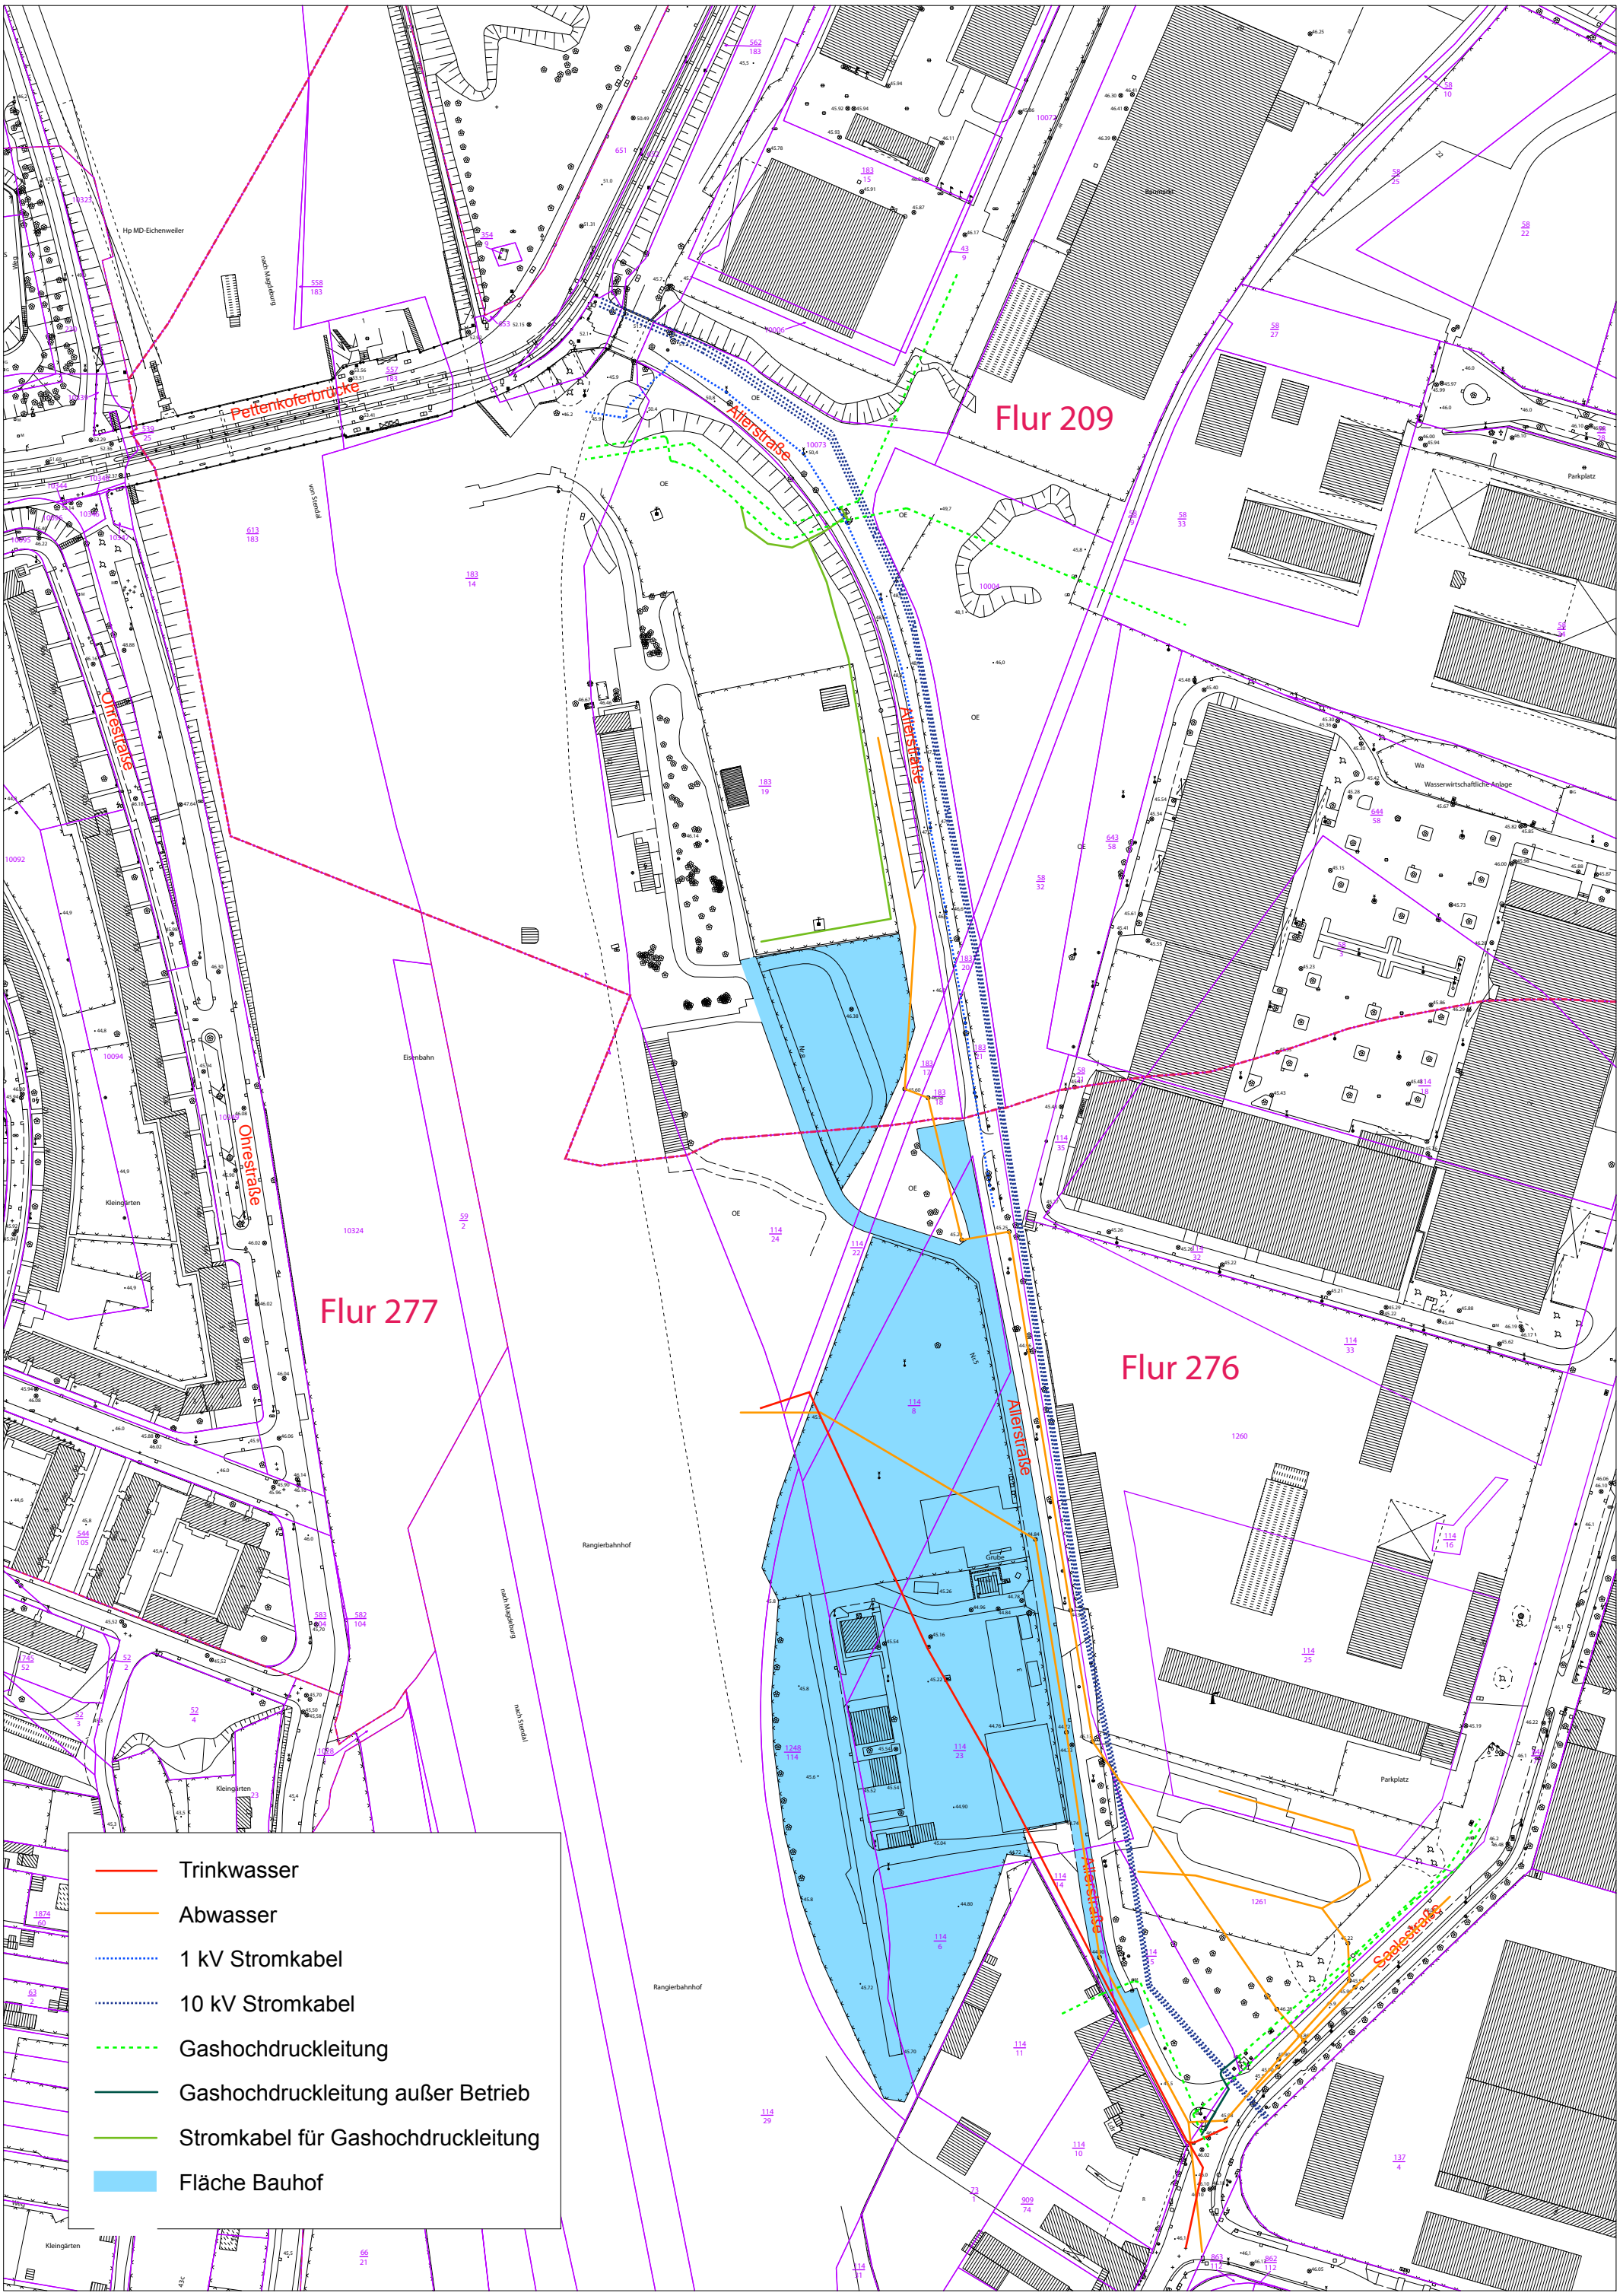
Flur 209
Flur 277
Flur 276
Pettenkoferbrücke
Ohrestraße
Aller-straße
Saalestraße
Hp MD-Eichenweiler
nach Magdeburg
von Stendal
nach Stendal
Eisenbahn
Kleingärten
Rangierbahnhof
Grube
Parkplatz
Wasserwirtschaftliche Anlage
Trinkwasser
Abwasser
1 kV Stromkabel
10 kV Stromkabel
Gashochdruckleitung
Gashochdruckleitung außer Betrieb
Stromkabel für Gashochdruckleitung
Fläche Bauhof