


Haus B

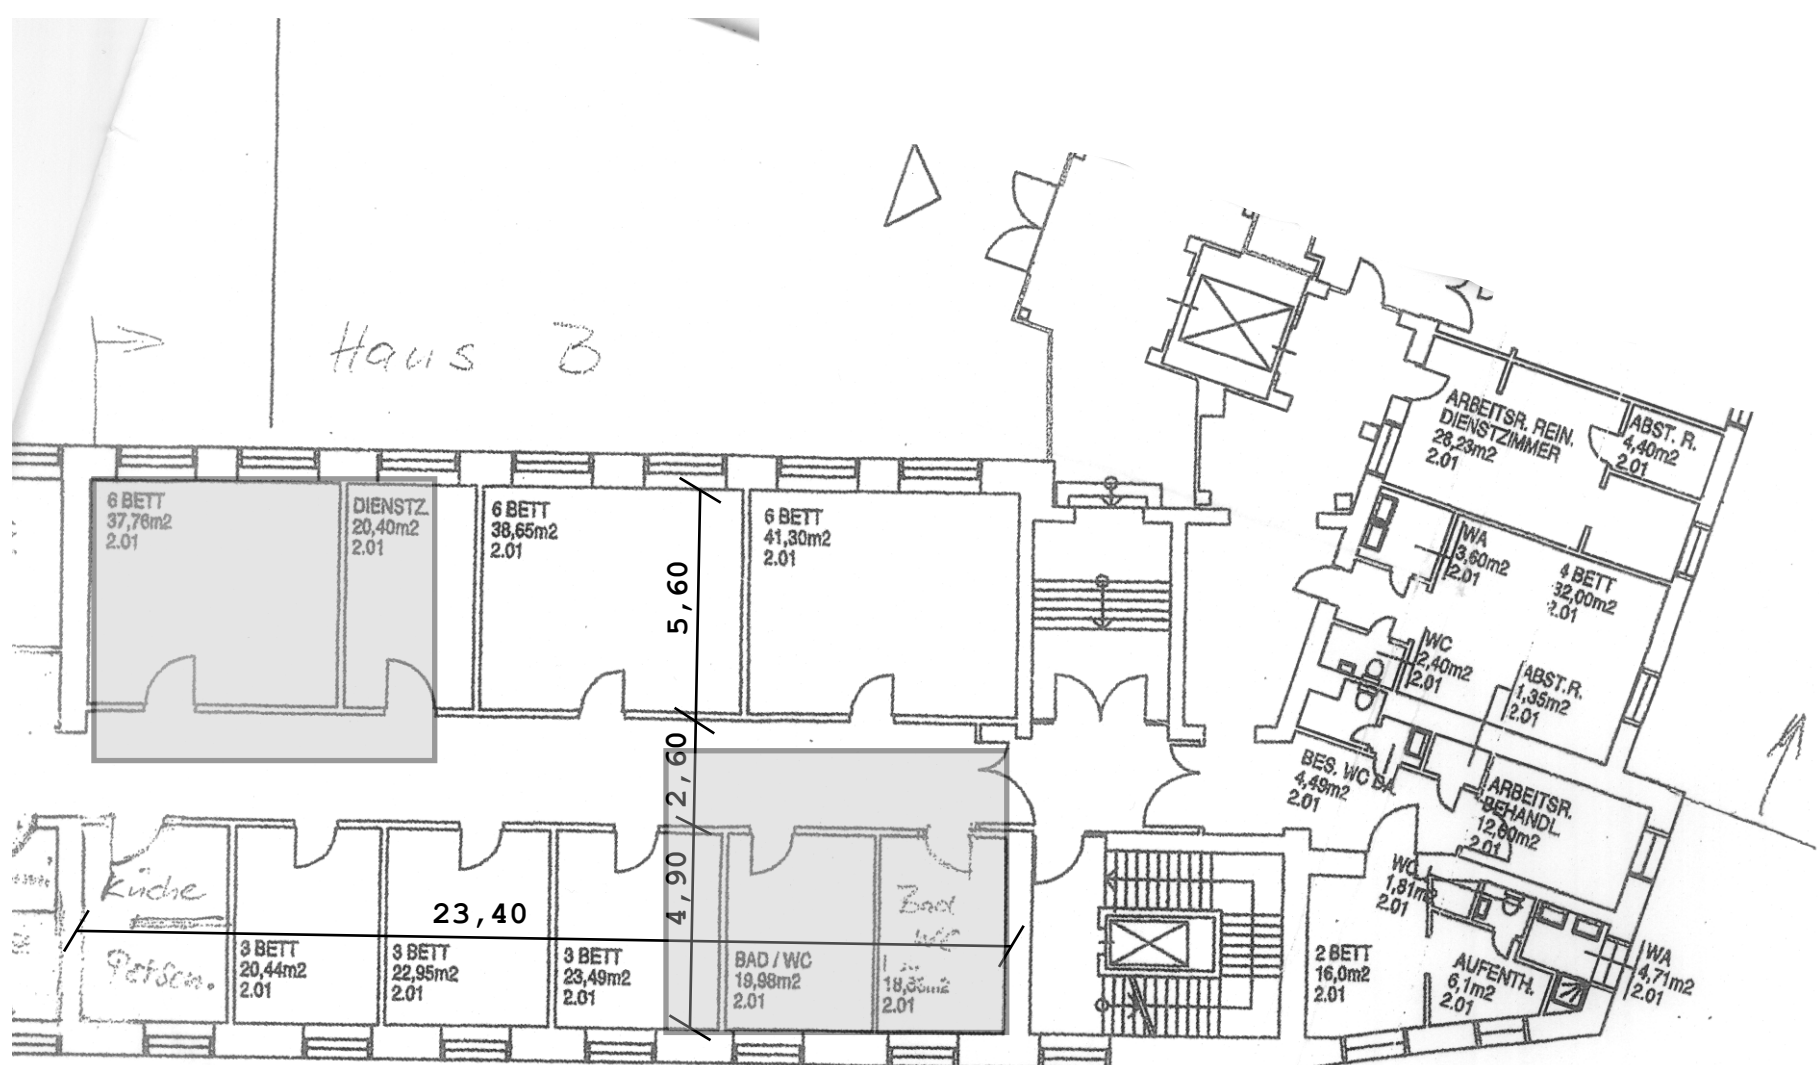

Abmessung
Musterklassenraum
für gymnasiale
Nutzung

