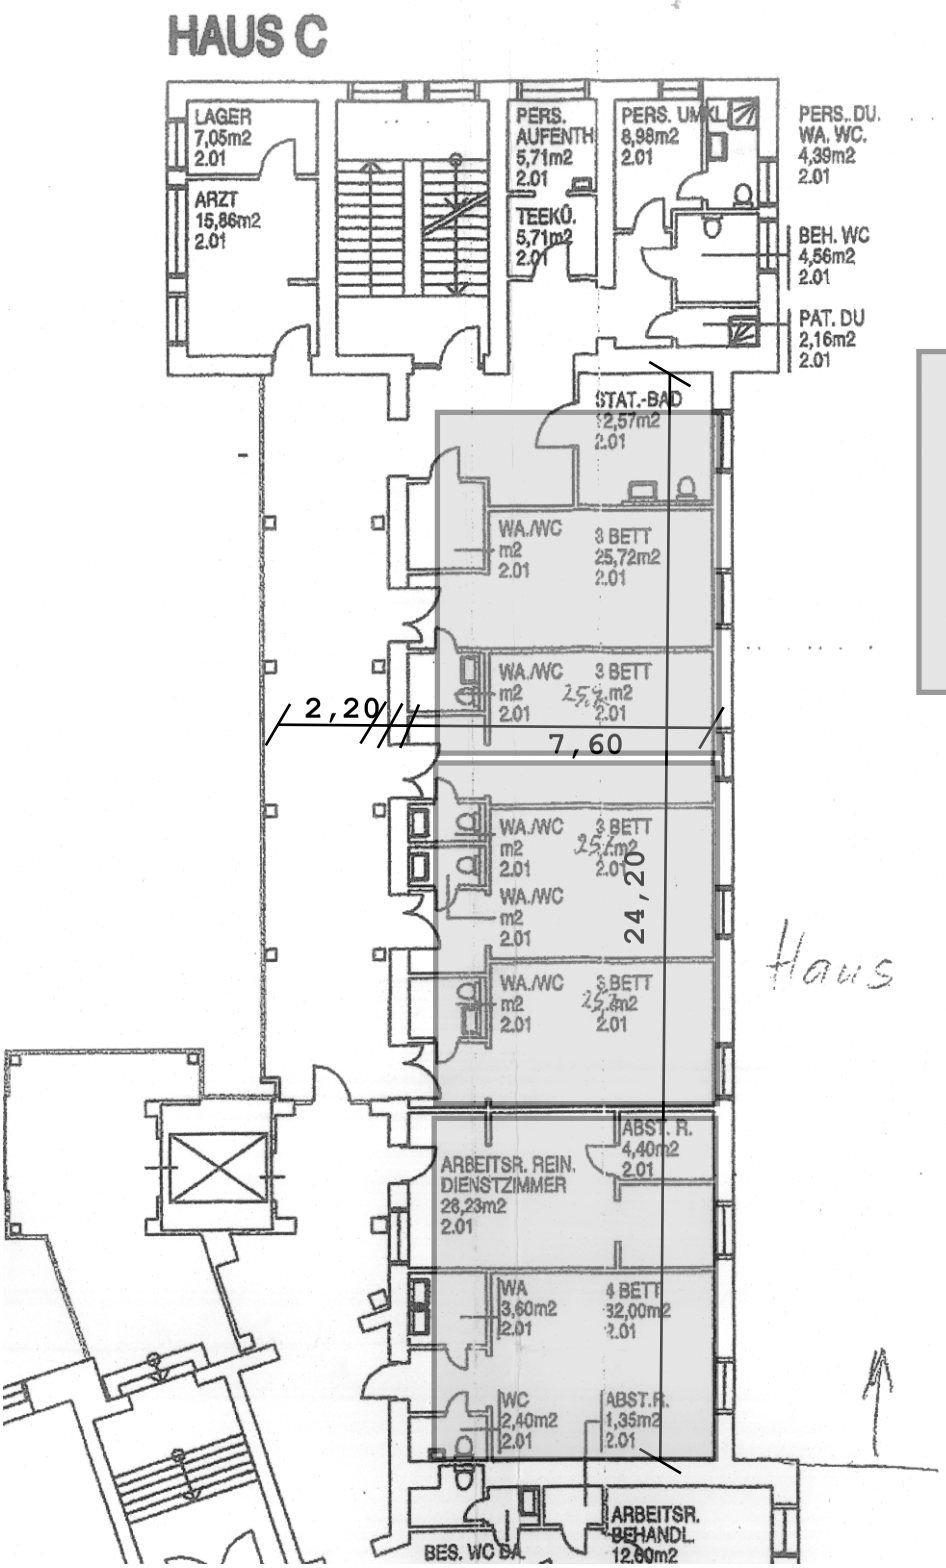


7,10

61 m²

8,60

Abmessung
Musterklassenraum
für gymnasiale
Nutzung