


J0087-14 - Oststraße


Hochwasserschutz-Werder

Lageplan Werder

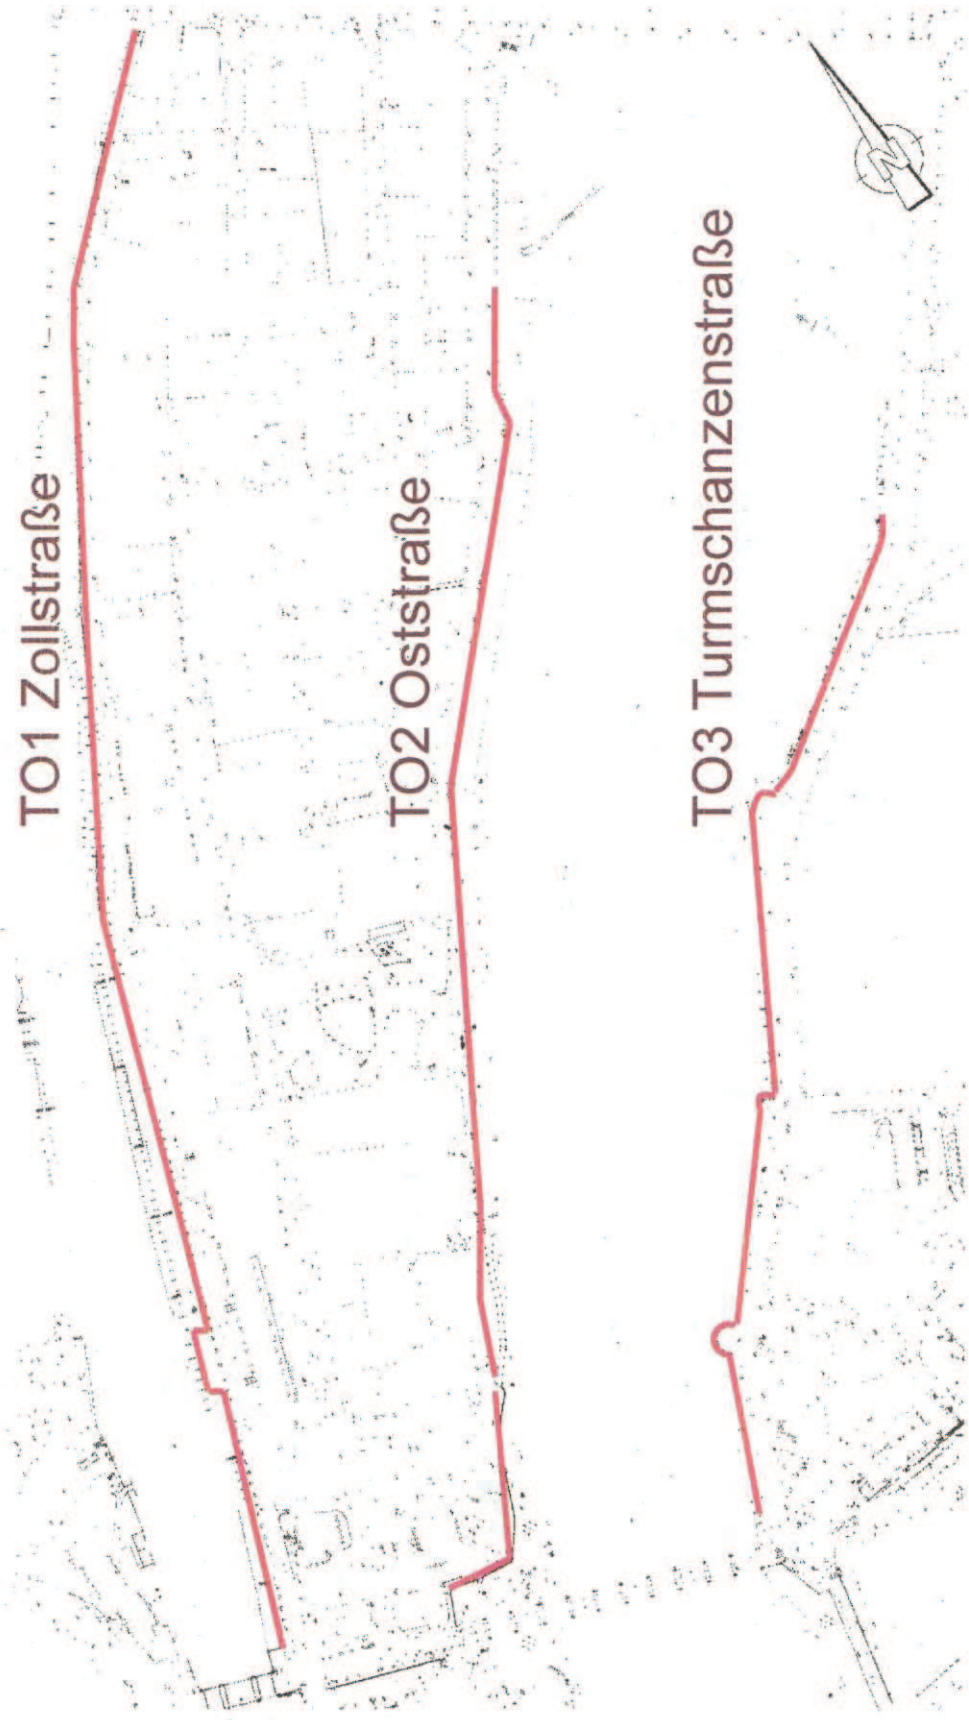


Hochwasserschutz-Werder-Oststraße

Querprofil TO2.1

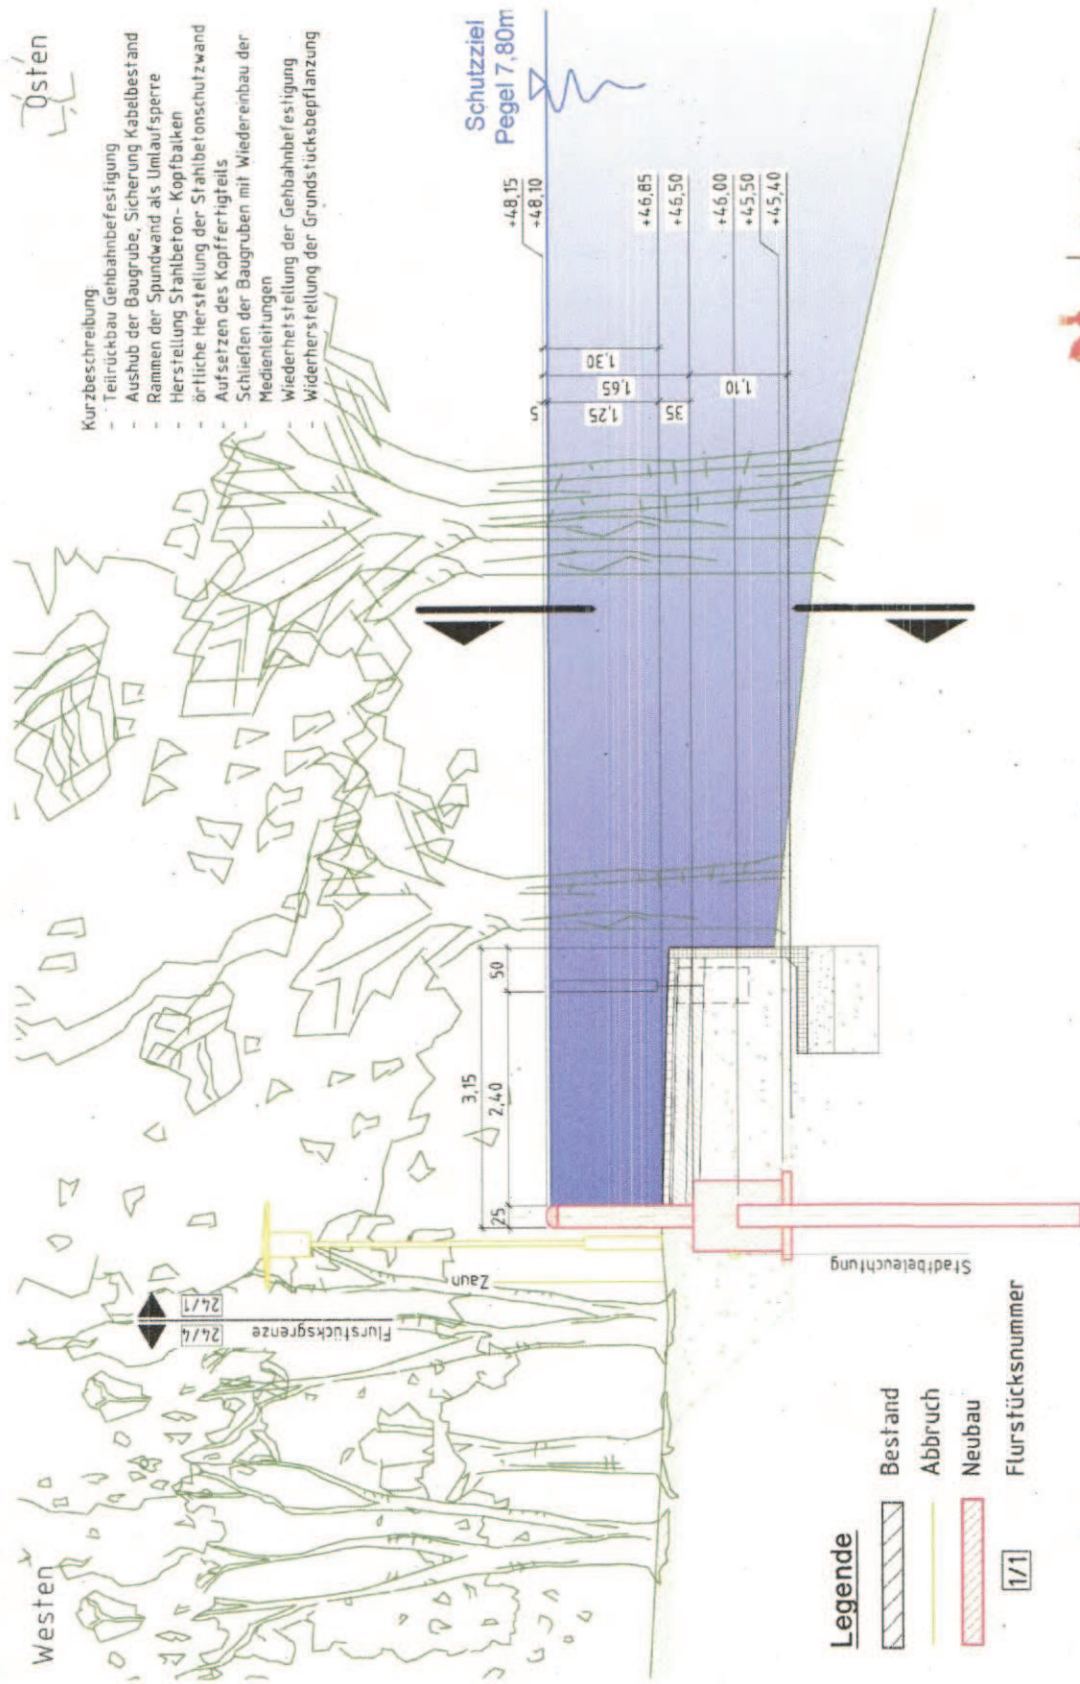


Hochwasserschutz-Werder-Oststraße

Ansicht TO2.1

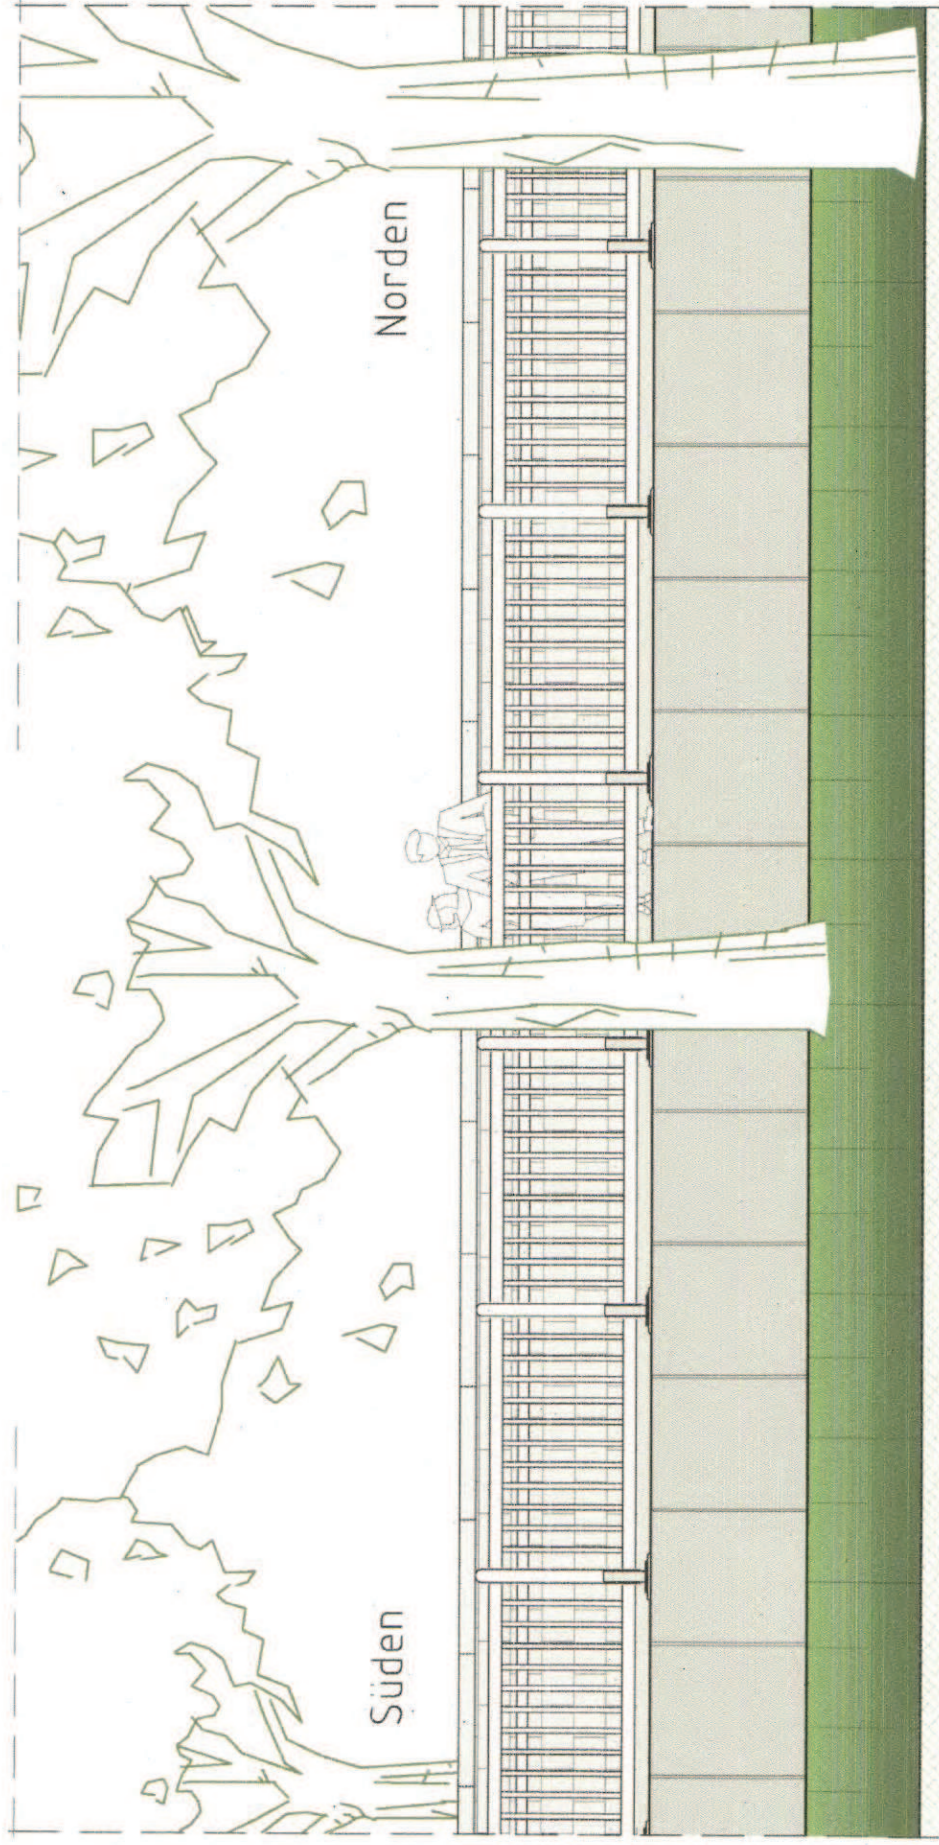

Hochwasserschutz-Werder-Oststraße

Querprofil TO2.4

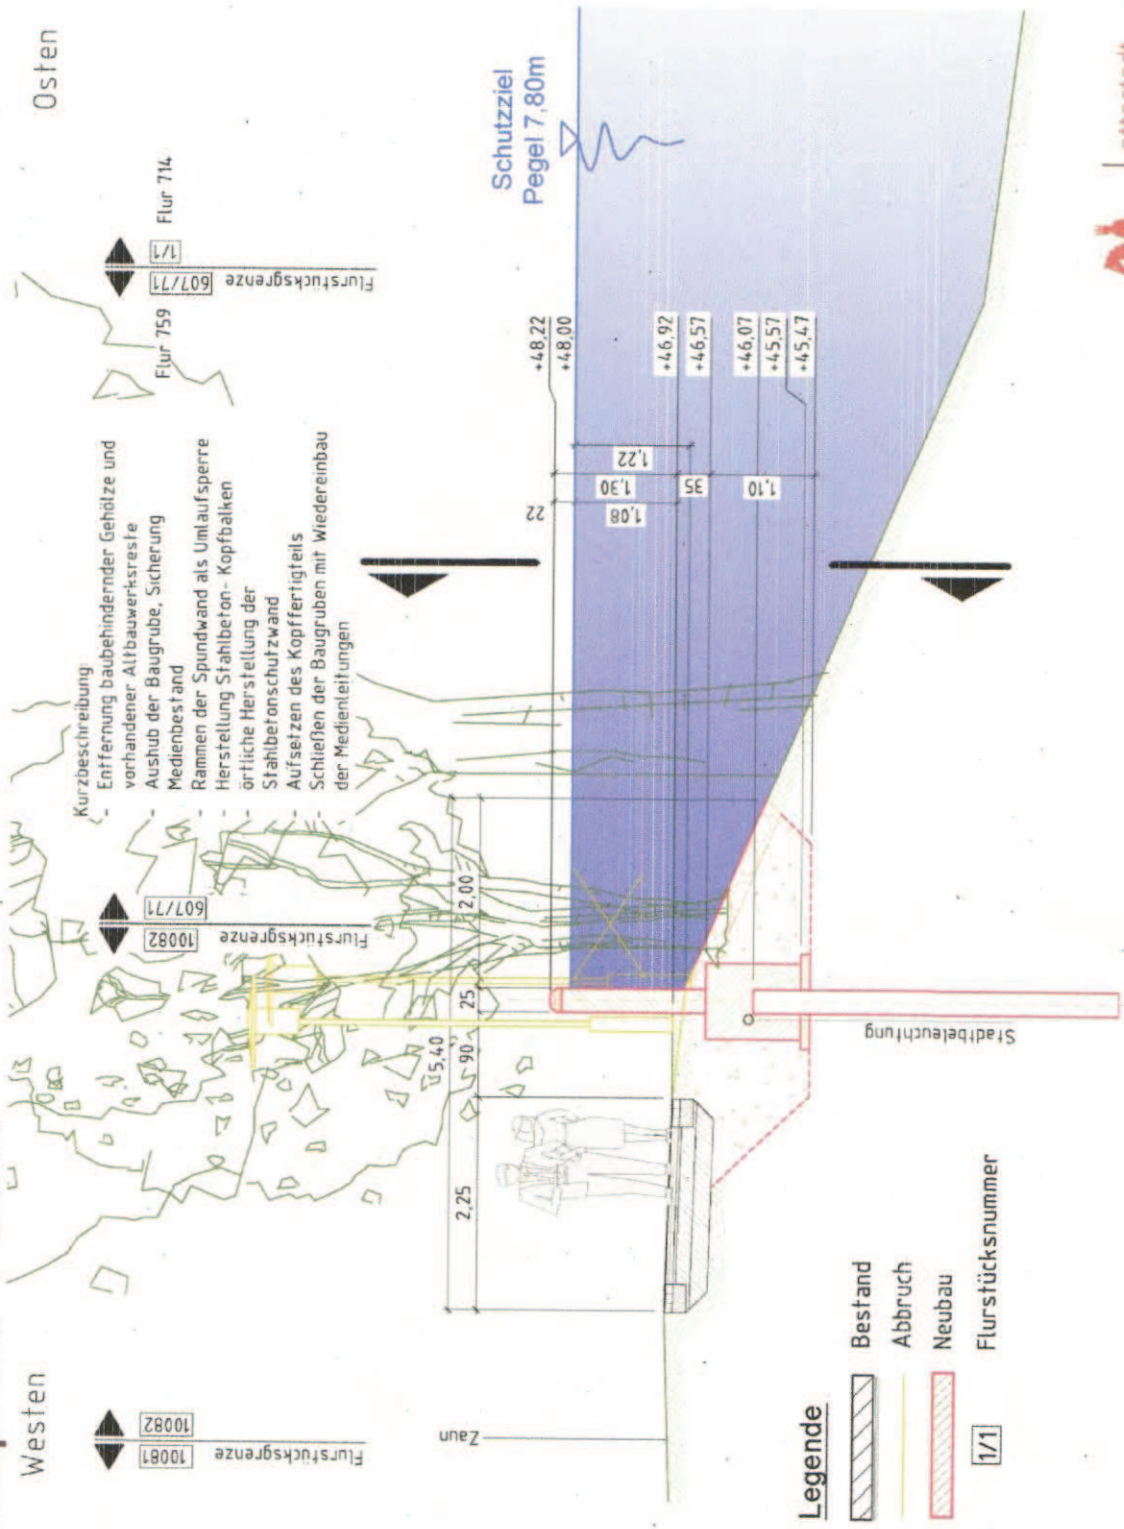

Hochwasserschutz-Werder-Oststraße

Ansicht TO2.4

