


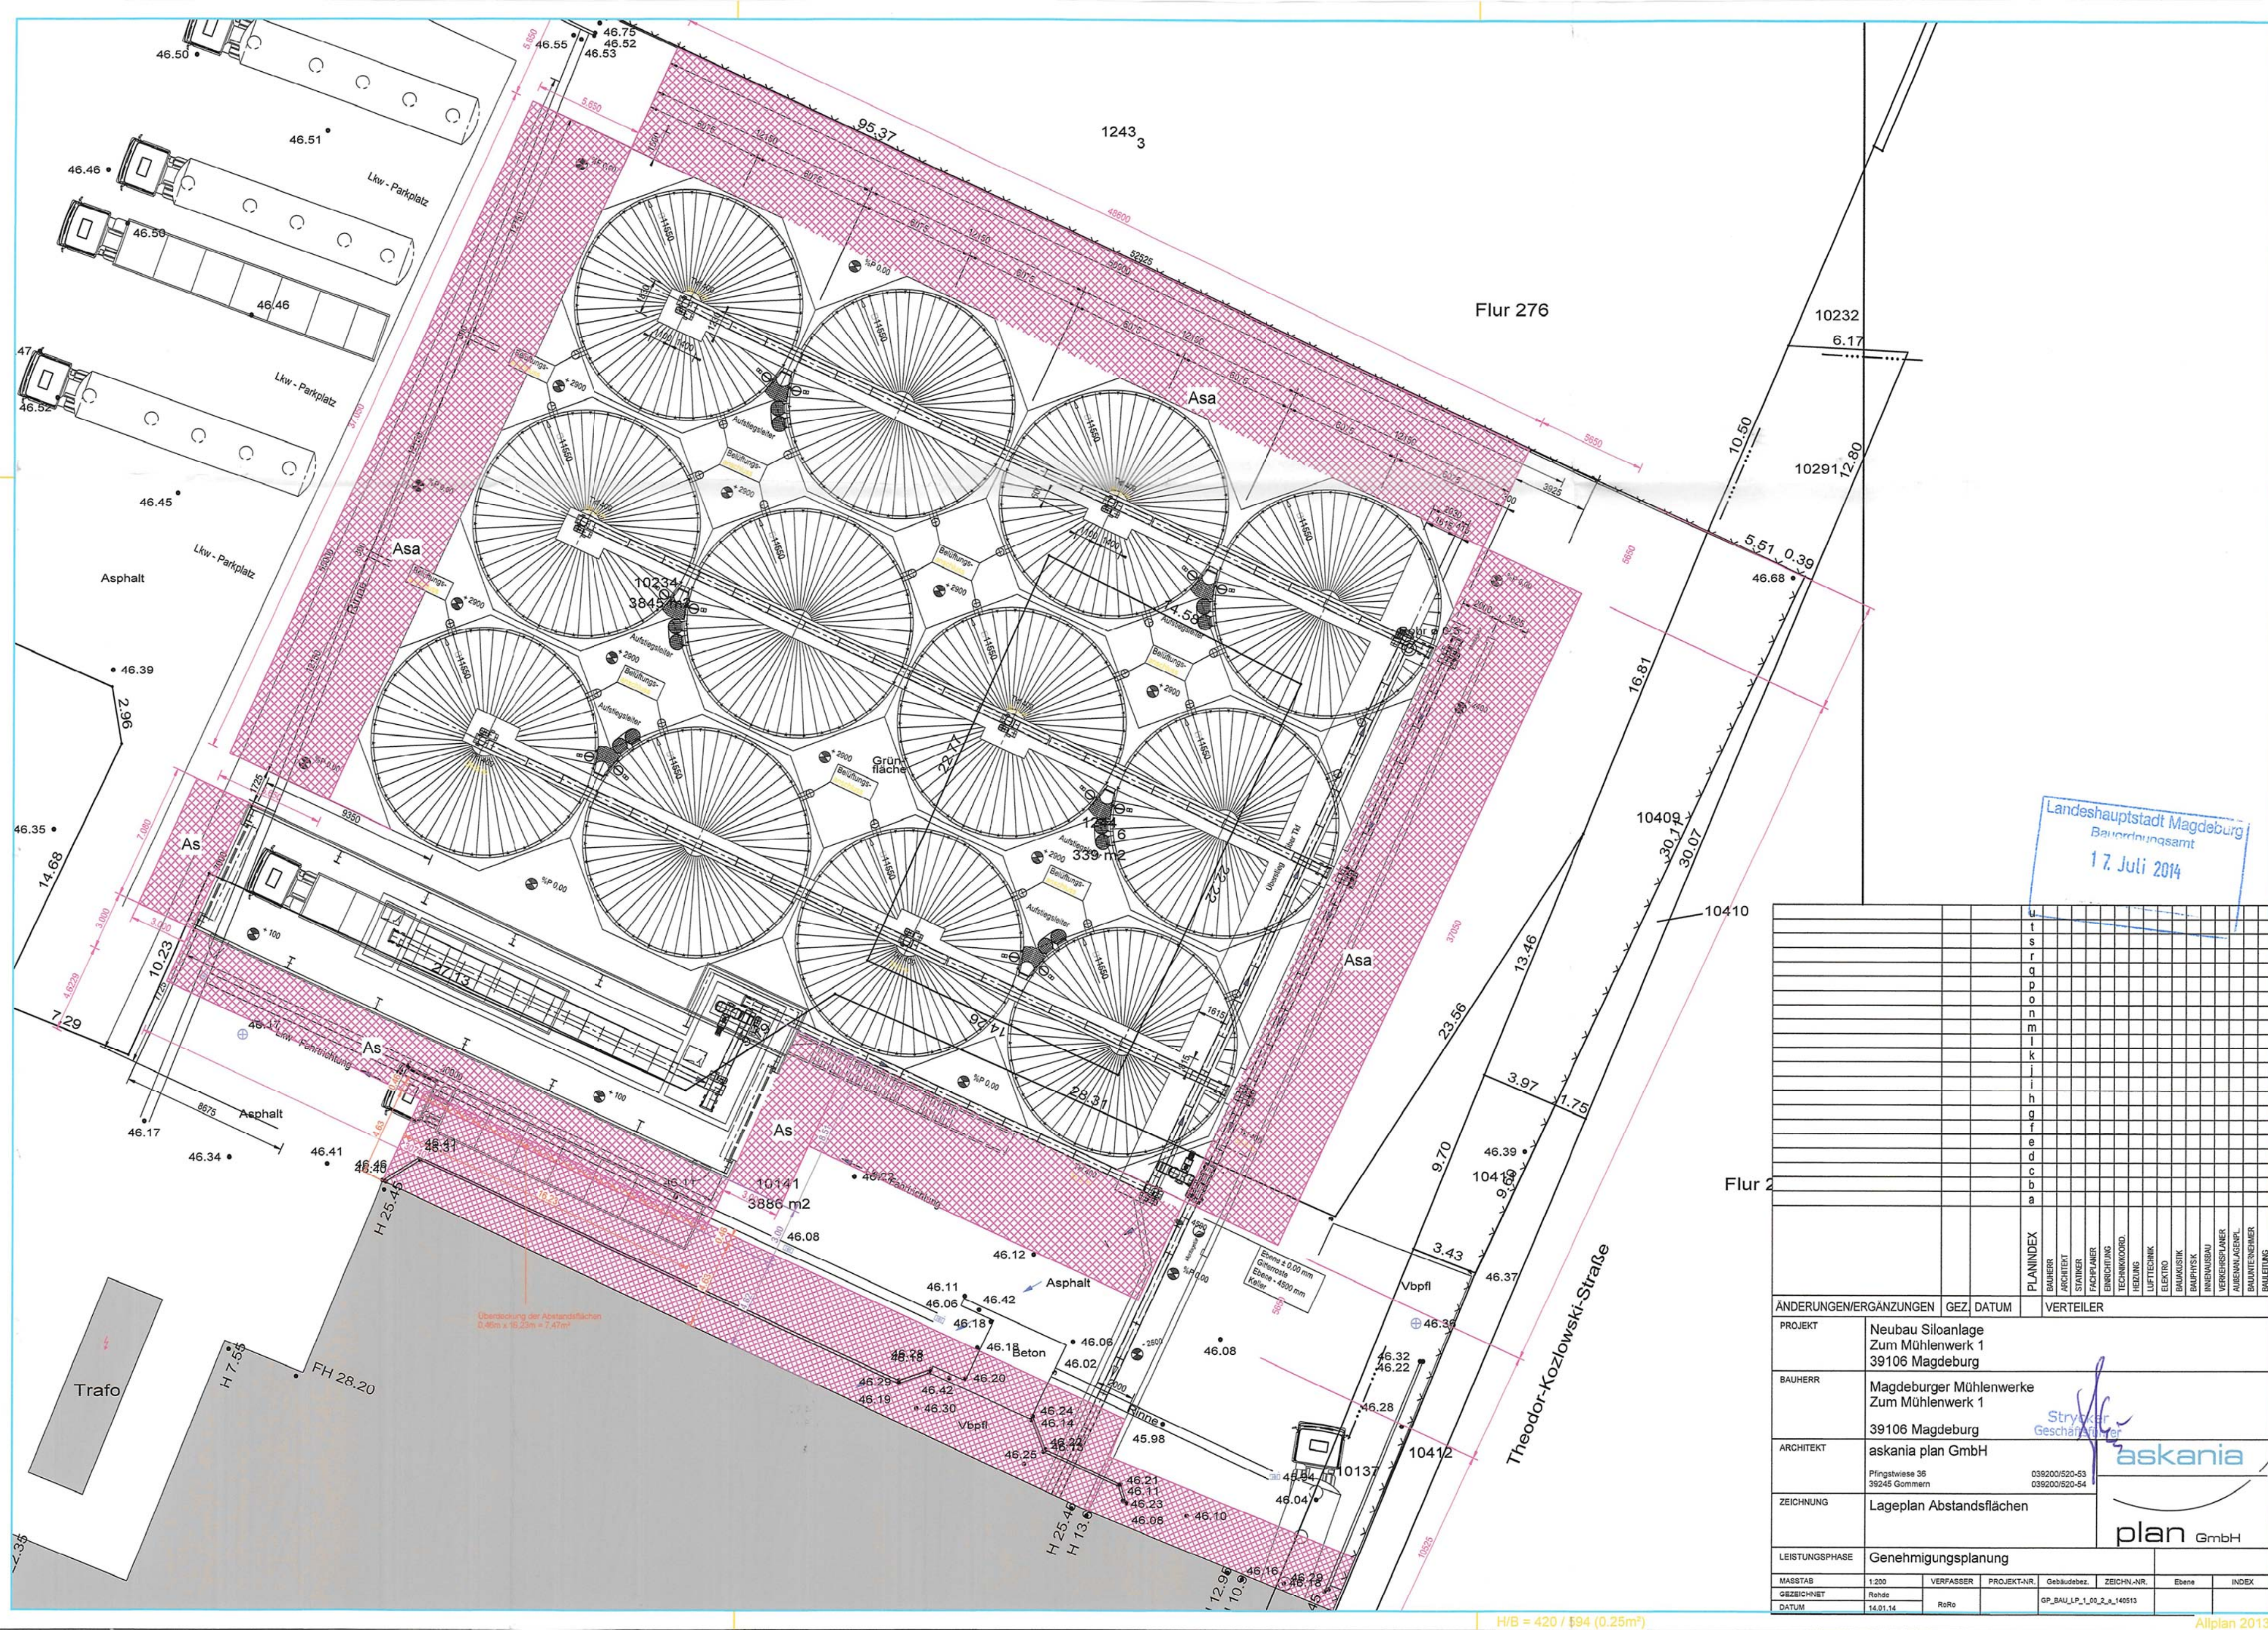

Landeshauptstadt Magdeburg
Bauordnungsamt
17. Juli 2014

[illegible]

Theodor-Kozłowski-Straße

46.37

ke

Stryker
Geschäftsführer

askania
plan GmbH
$$H/B = 420 / 1594 \text{ (0.25m}^2\text{)}$$

Allplan 2013