


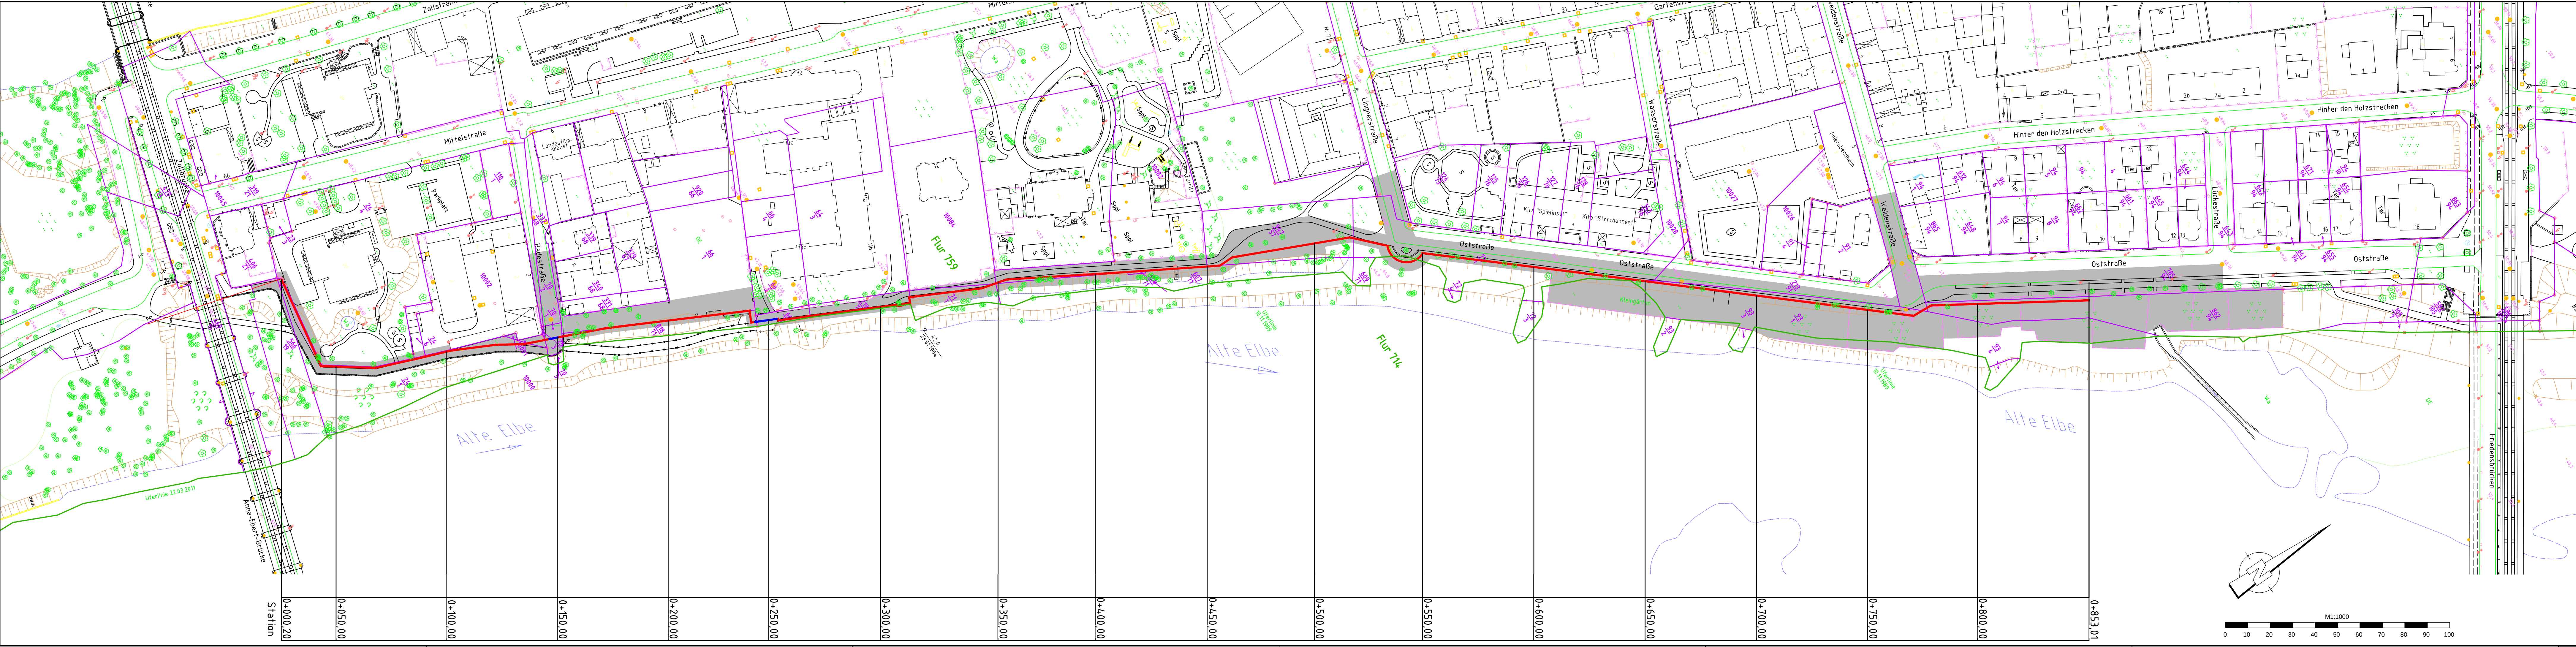

Legende

Neubau HWSW Massivbau

Neubau HWSW TKR-Klapptafel

Baubereich HWSW

Flurgrenze

Flurstückgrenze

Entwurfsbearbeitung:

Magdeburg, 05.12.2014

Ort, Datum, Unterschrift

Geändert

a

b

c

Strassenklasse:

Ortsstrasse

Streckenbezeichnung:

Verbindungsstrasse zwischen Anna-Ebert-Brücke und Friedensbrücken Magdeburg

Gemarkung:

Baumaßnahme / Teilobjekt / Bauwerk

Hochwasserschutz Werder Magdeburg TO2 Oststrasse Hochwasserschutzwand (HWSW)

Plandarstellung

Lageplan Baubereich

Aufgestellt:

Gesehen:

Projekt-Nr.:

Bearb.

05.12.2014

Bayrhammer

Gez.

05.12.2014

Haupt

Gepr.

05.12.2014

Bayrhammer

Datum

Gez.

Geprüft

Unterlage:

4

Blatt-Nr.:

1402-E-T02-002

Projekt-Nr.:

2014 02

Datum

Zeichen

Bearb.

Gez.

Gepr.

ASB-Nr.

7677505_0, 7677503_0, 7677504_0

Überprüft und Genehmigt:

Gesehen:

10022/15, Anlage 2

IBH GmbH

Ingenieurbüro GmbH
Bayrhammer & Partner
Salzkammergasse 17
01109 Magdeburg
Tel.: 0391/6534-0 Fax: 0391/6534-44