
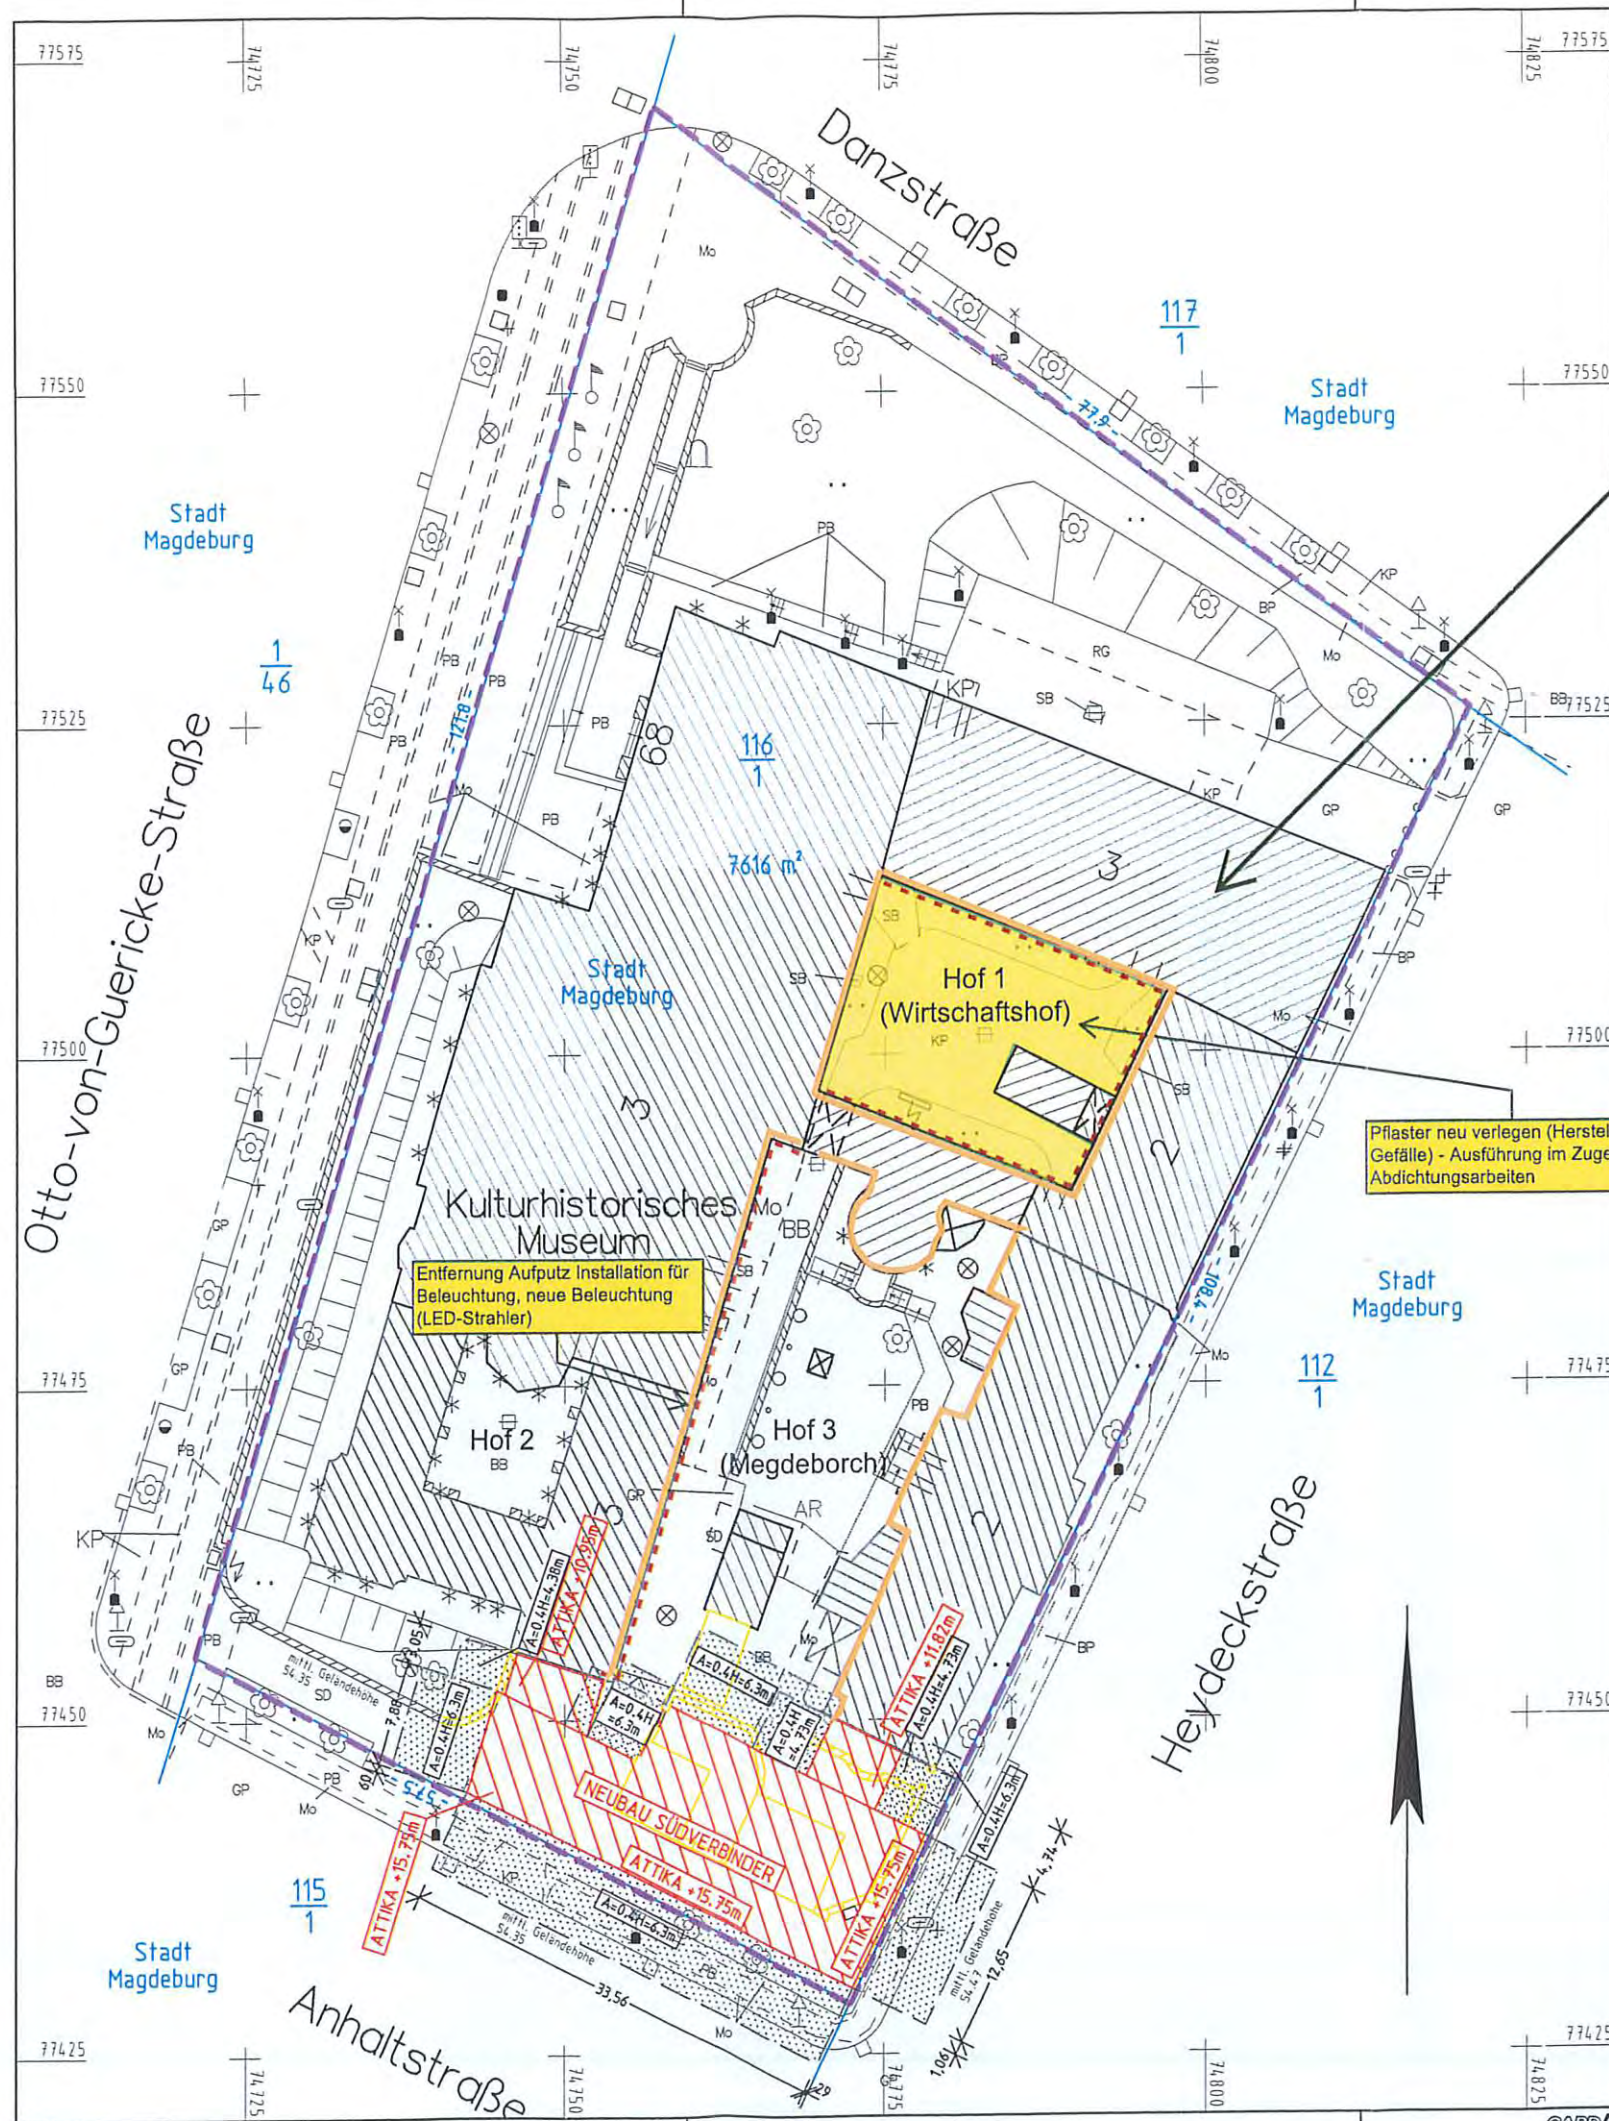


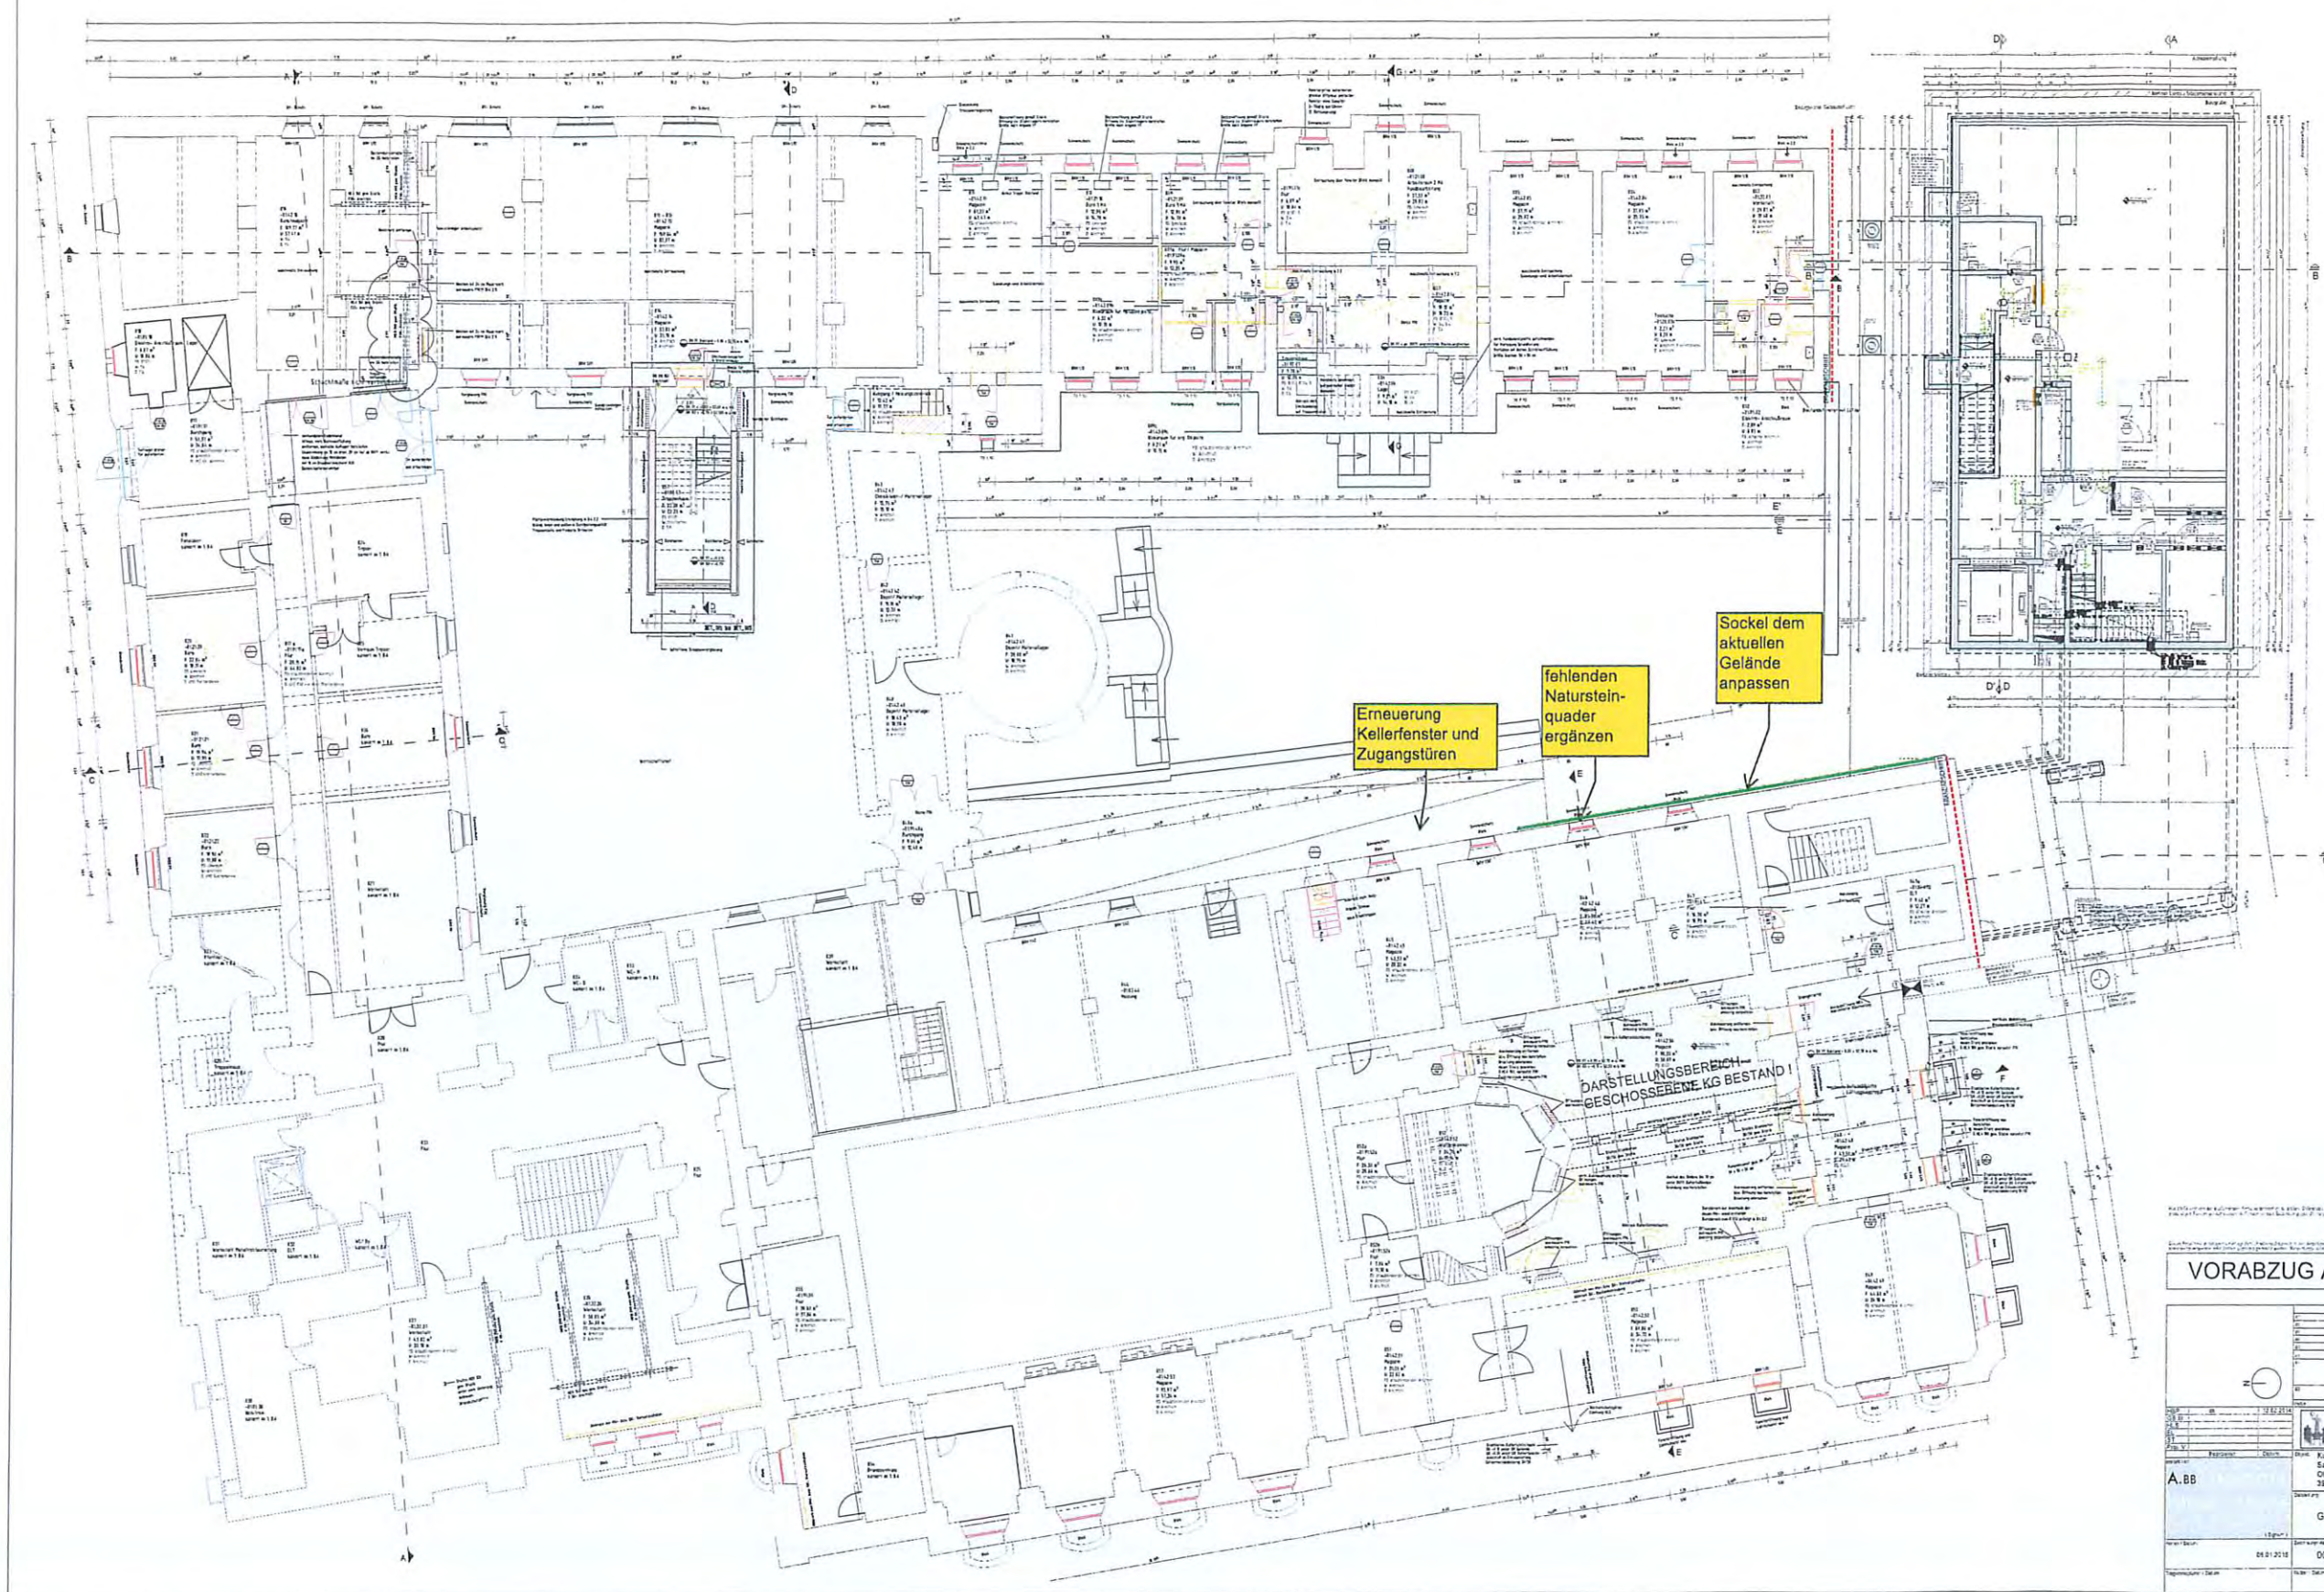

Der Lageplan zum Bauantrag wurde auf der Grundlage des vermessenen Lage- und Höhenplans der LH Magdeburg, FB Vermessungs-u. Baurecht vom September 2009 erstellt.

Index	geändert	Datum	Name
Menzel & Co. Vermessungs- und Projektierungs- GmbH Haeckelstr. 1, 39104 Magdeburg, Tel./Fax: 0391/54148-26 o. -27/-29 Email: info@menzel-co.de			
Lageplan zum Bauantrag		Datum	Name
gemess.			
bearb.		09/09	Lo
gez.		25.09.09	
Magdeburg		Maßstab 1:500	
Kulturhistorisches Museum, Neubau Südverbinder			
Otto - von - Guericke - Straße			
Flur 156	Flurstück 116/1		
Auftrags-Nr.: 09-092		Lagestatus: LS 150	Blattanzahl:
		Höhenstatus:	Blatt-Nr.:

Datei: ...\\Mucdom\\card82\\09-092\\09-092\\LP-BA.PLT


Bestandsbau Grundriss
KellergeschossNeubau Grundriss
Kellergeschoss

VORABZUG Ausführungsplanung

	1	1	--

Bestandsbau Grundriss
Erdgeschoss

Neubau Grundriss
1. Erdgeschoss

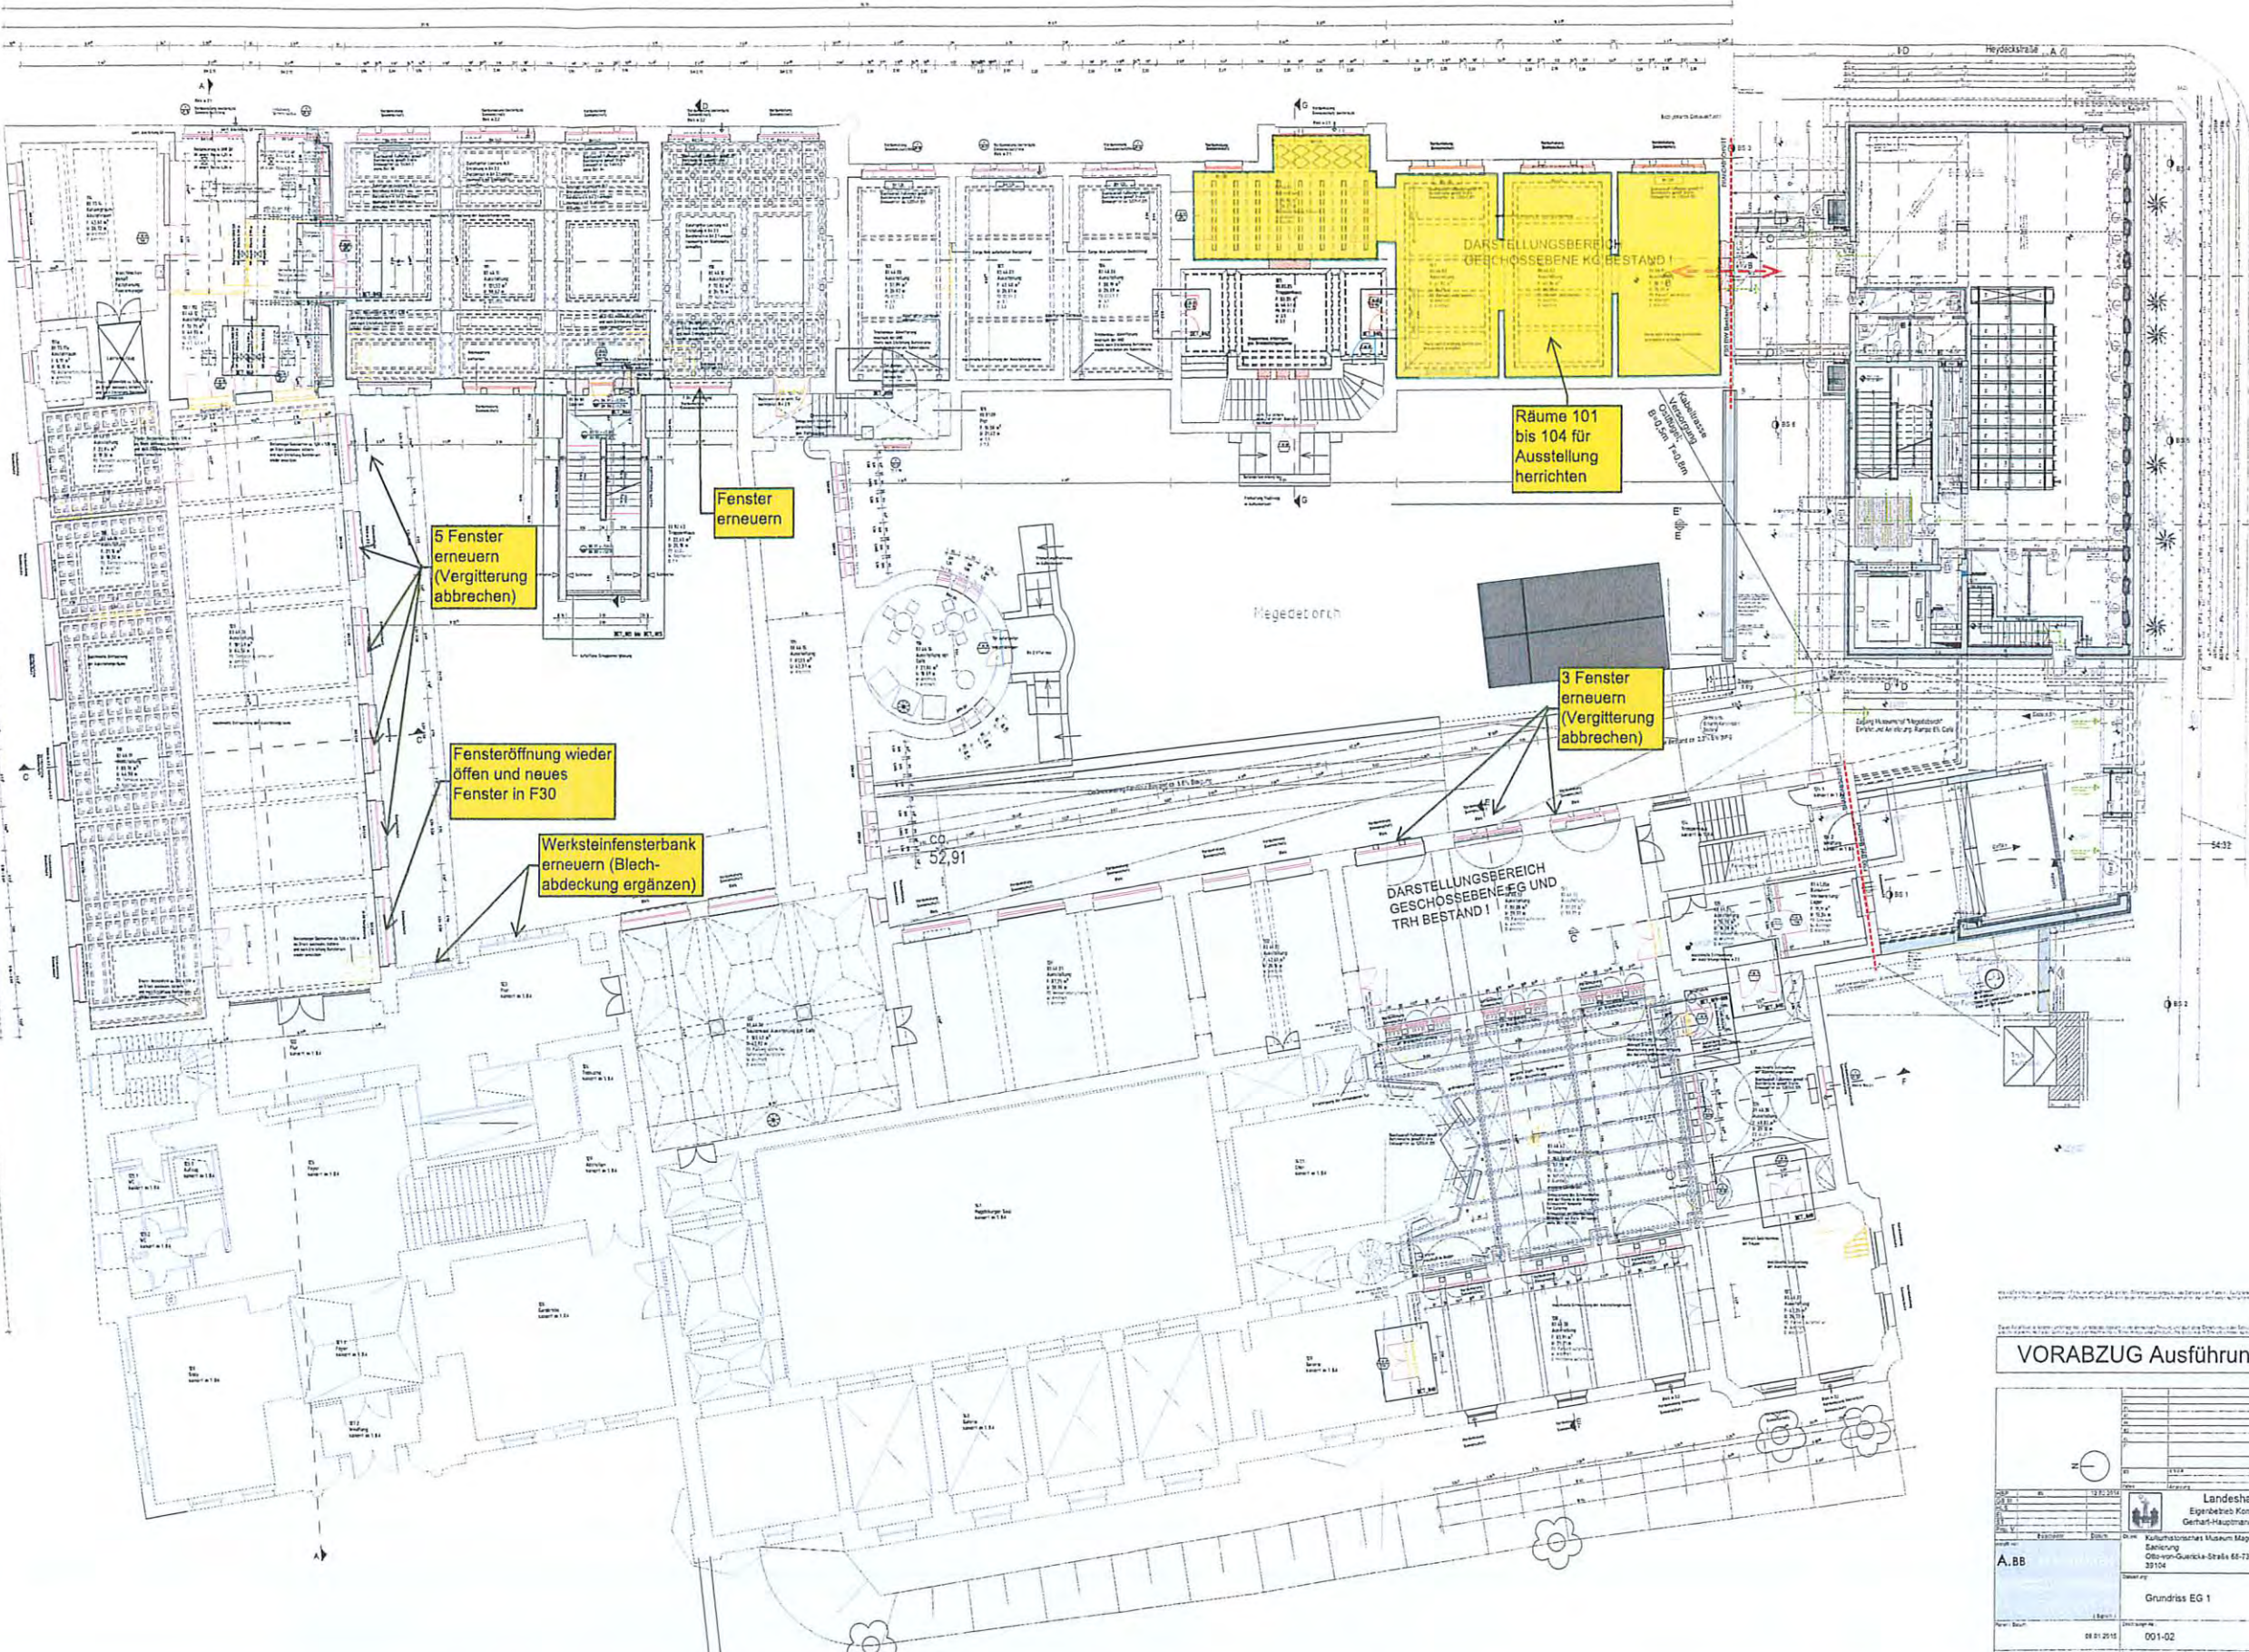


VORABZUG Ausführungsplanung

Landeshauptstadt Magdeburg Eigenbetrieb Kommunales Gebäudemanagement Gerhart-Hauptmann-Straße 24-26, 39108 Magdeburg	
Grundriss EG 1	
001-02	

Bestandsbau Grundriss
1. Obergeschoss

Neubau Grundriss
1. Obergeschoss

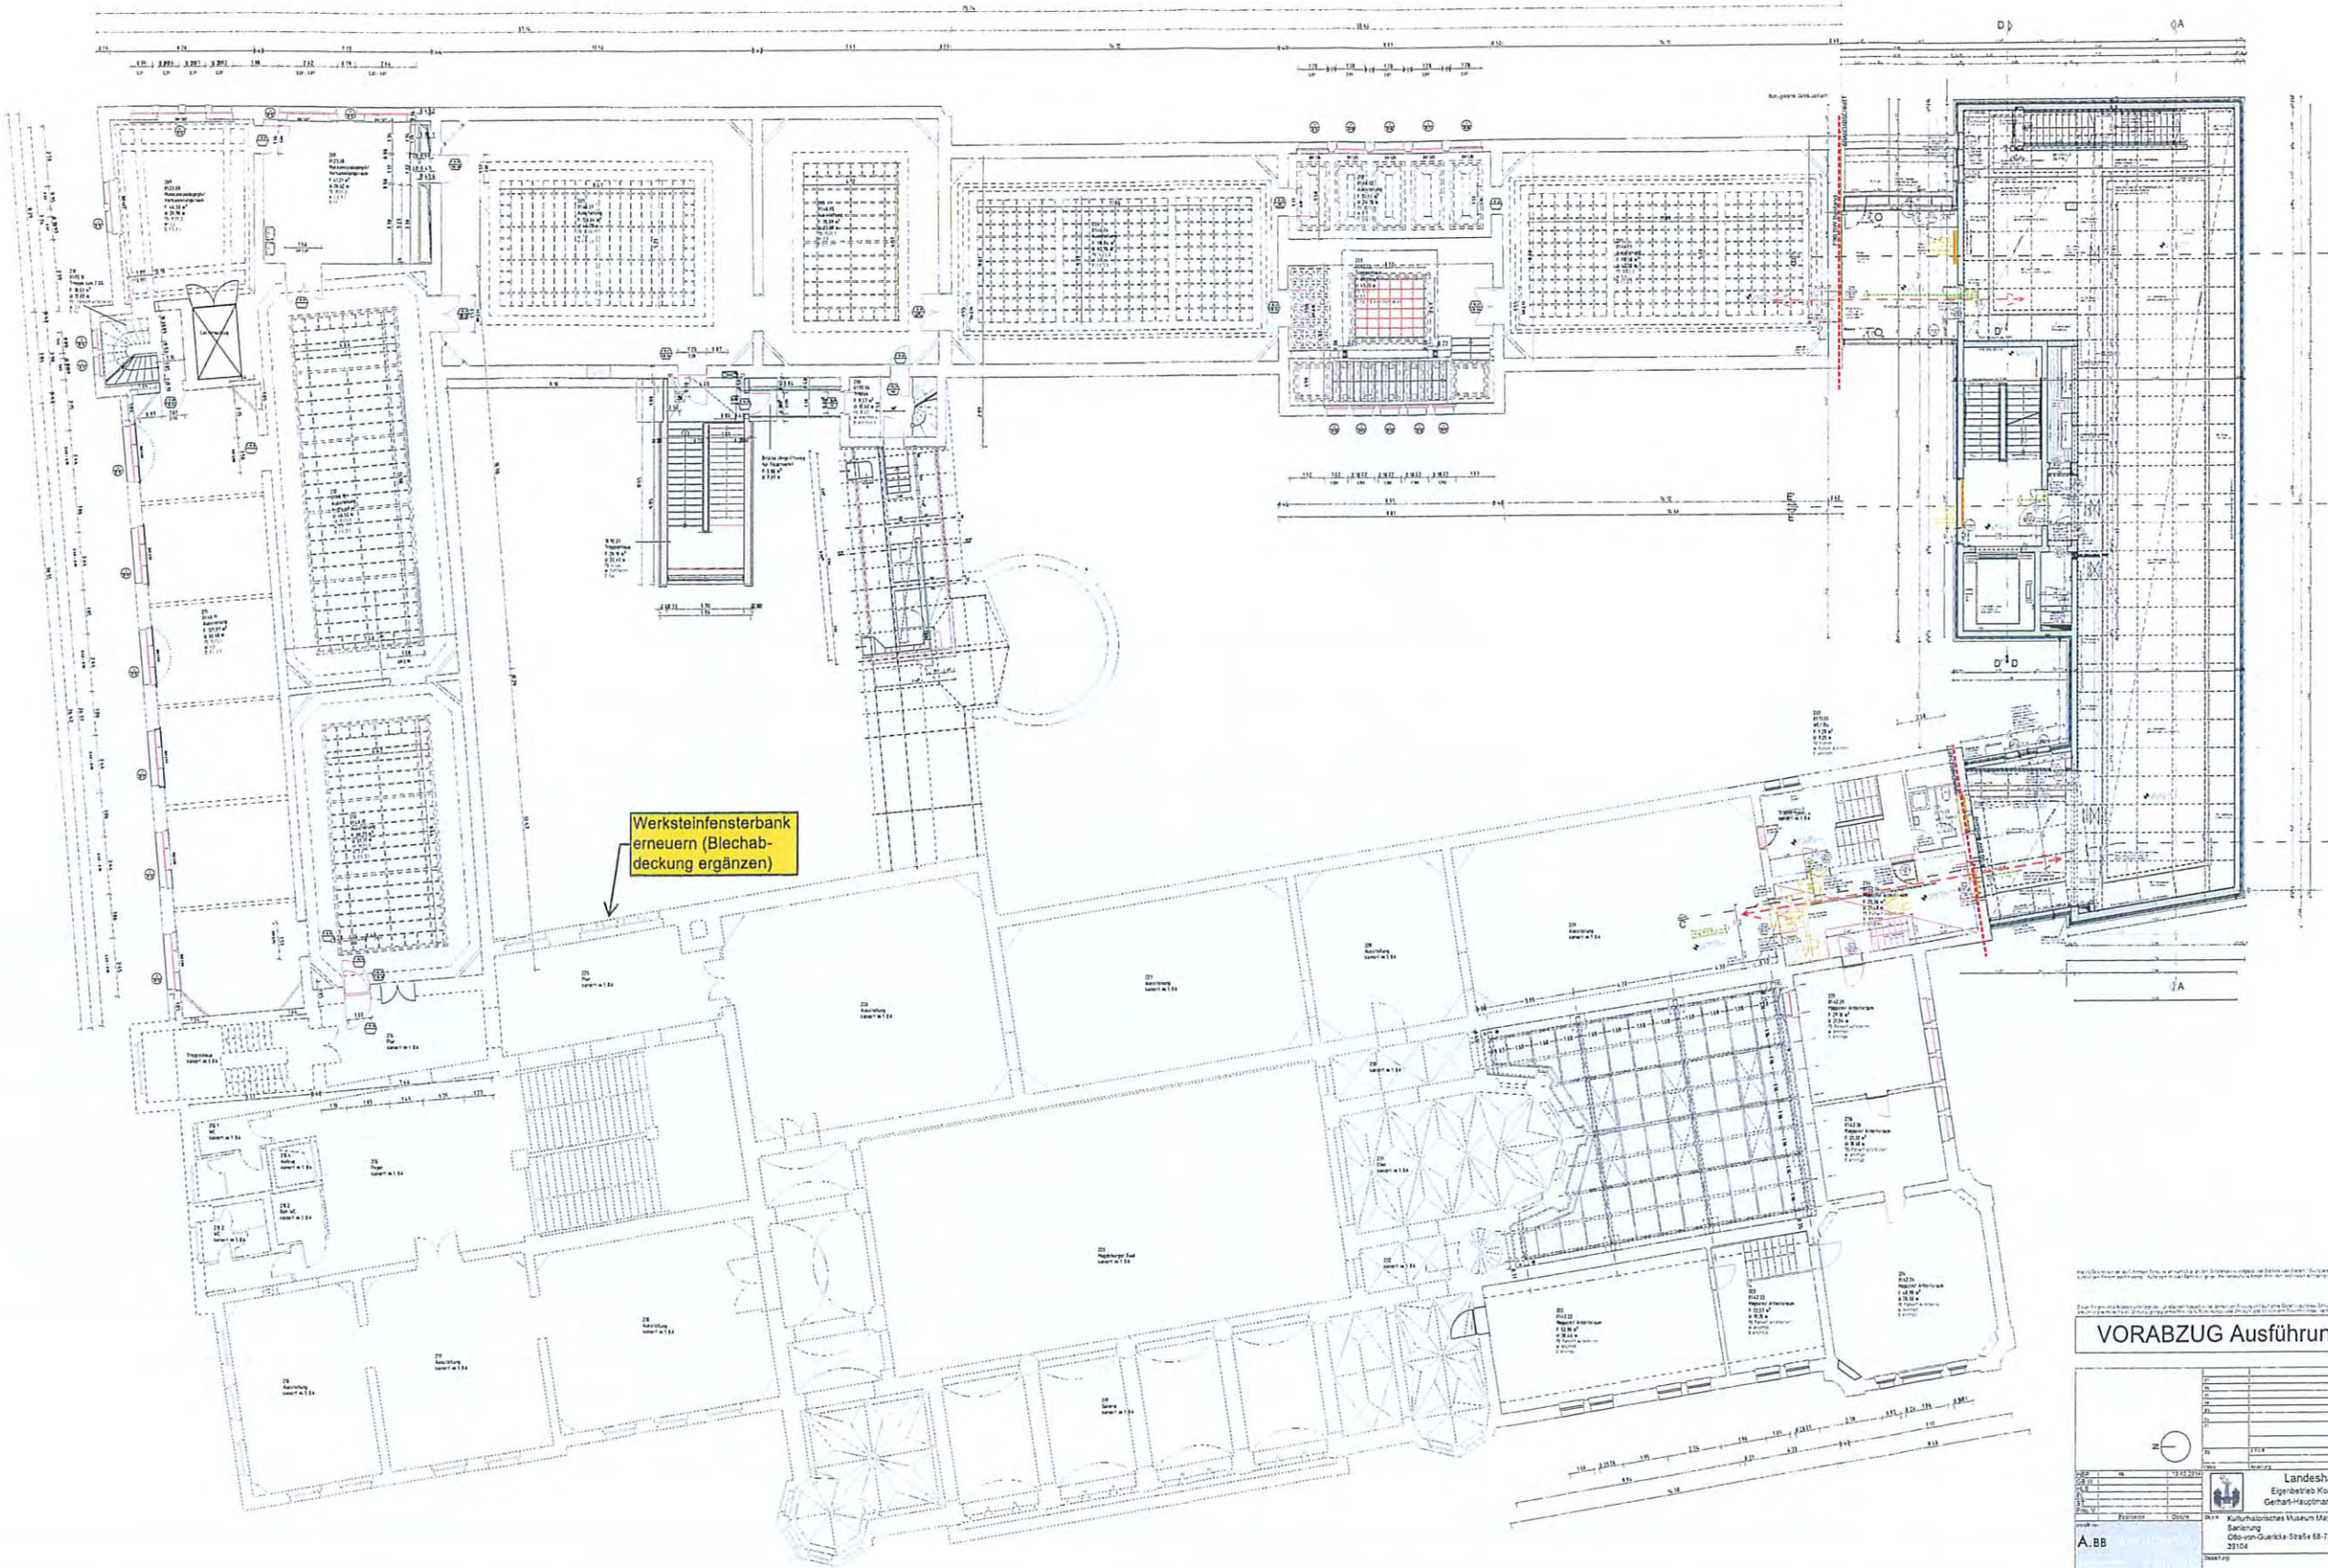


VORABZUG Ausführungsplanung

Landeshauptstadt Magdeburg	
Eigenbetrieb Kommunales Gebäudemanagement	
Gerhart-Hauptmann-Straße 24-26, 39108 Magdeburg	
Kulturhistorisches Museum Magdeburg	
39104	
Grundriss OG 1	
1:100	
001-04	
08.01.2018	
001-04	
08.01.2018	
001-04	

Allgemein:

- Kontrolle und Nacharbeit Korrosionsschutzanstrich
- Kontrolle Holzbauteile
- Kondensatbildung bei großflächigen Dachfenster (1-Scheiben-Verglasung)

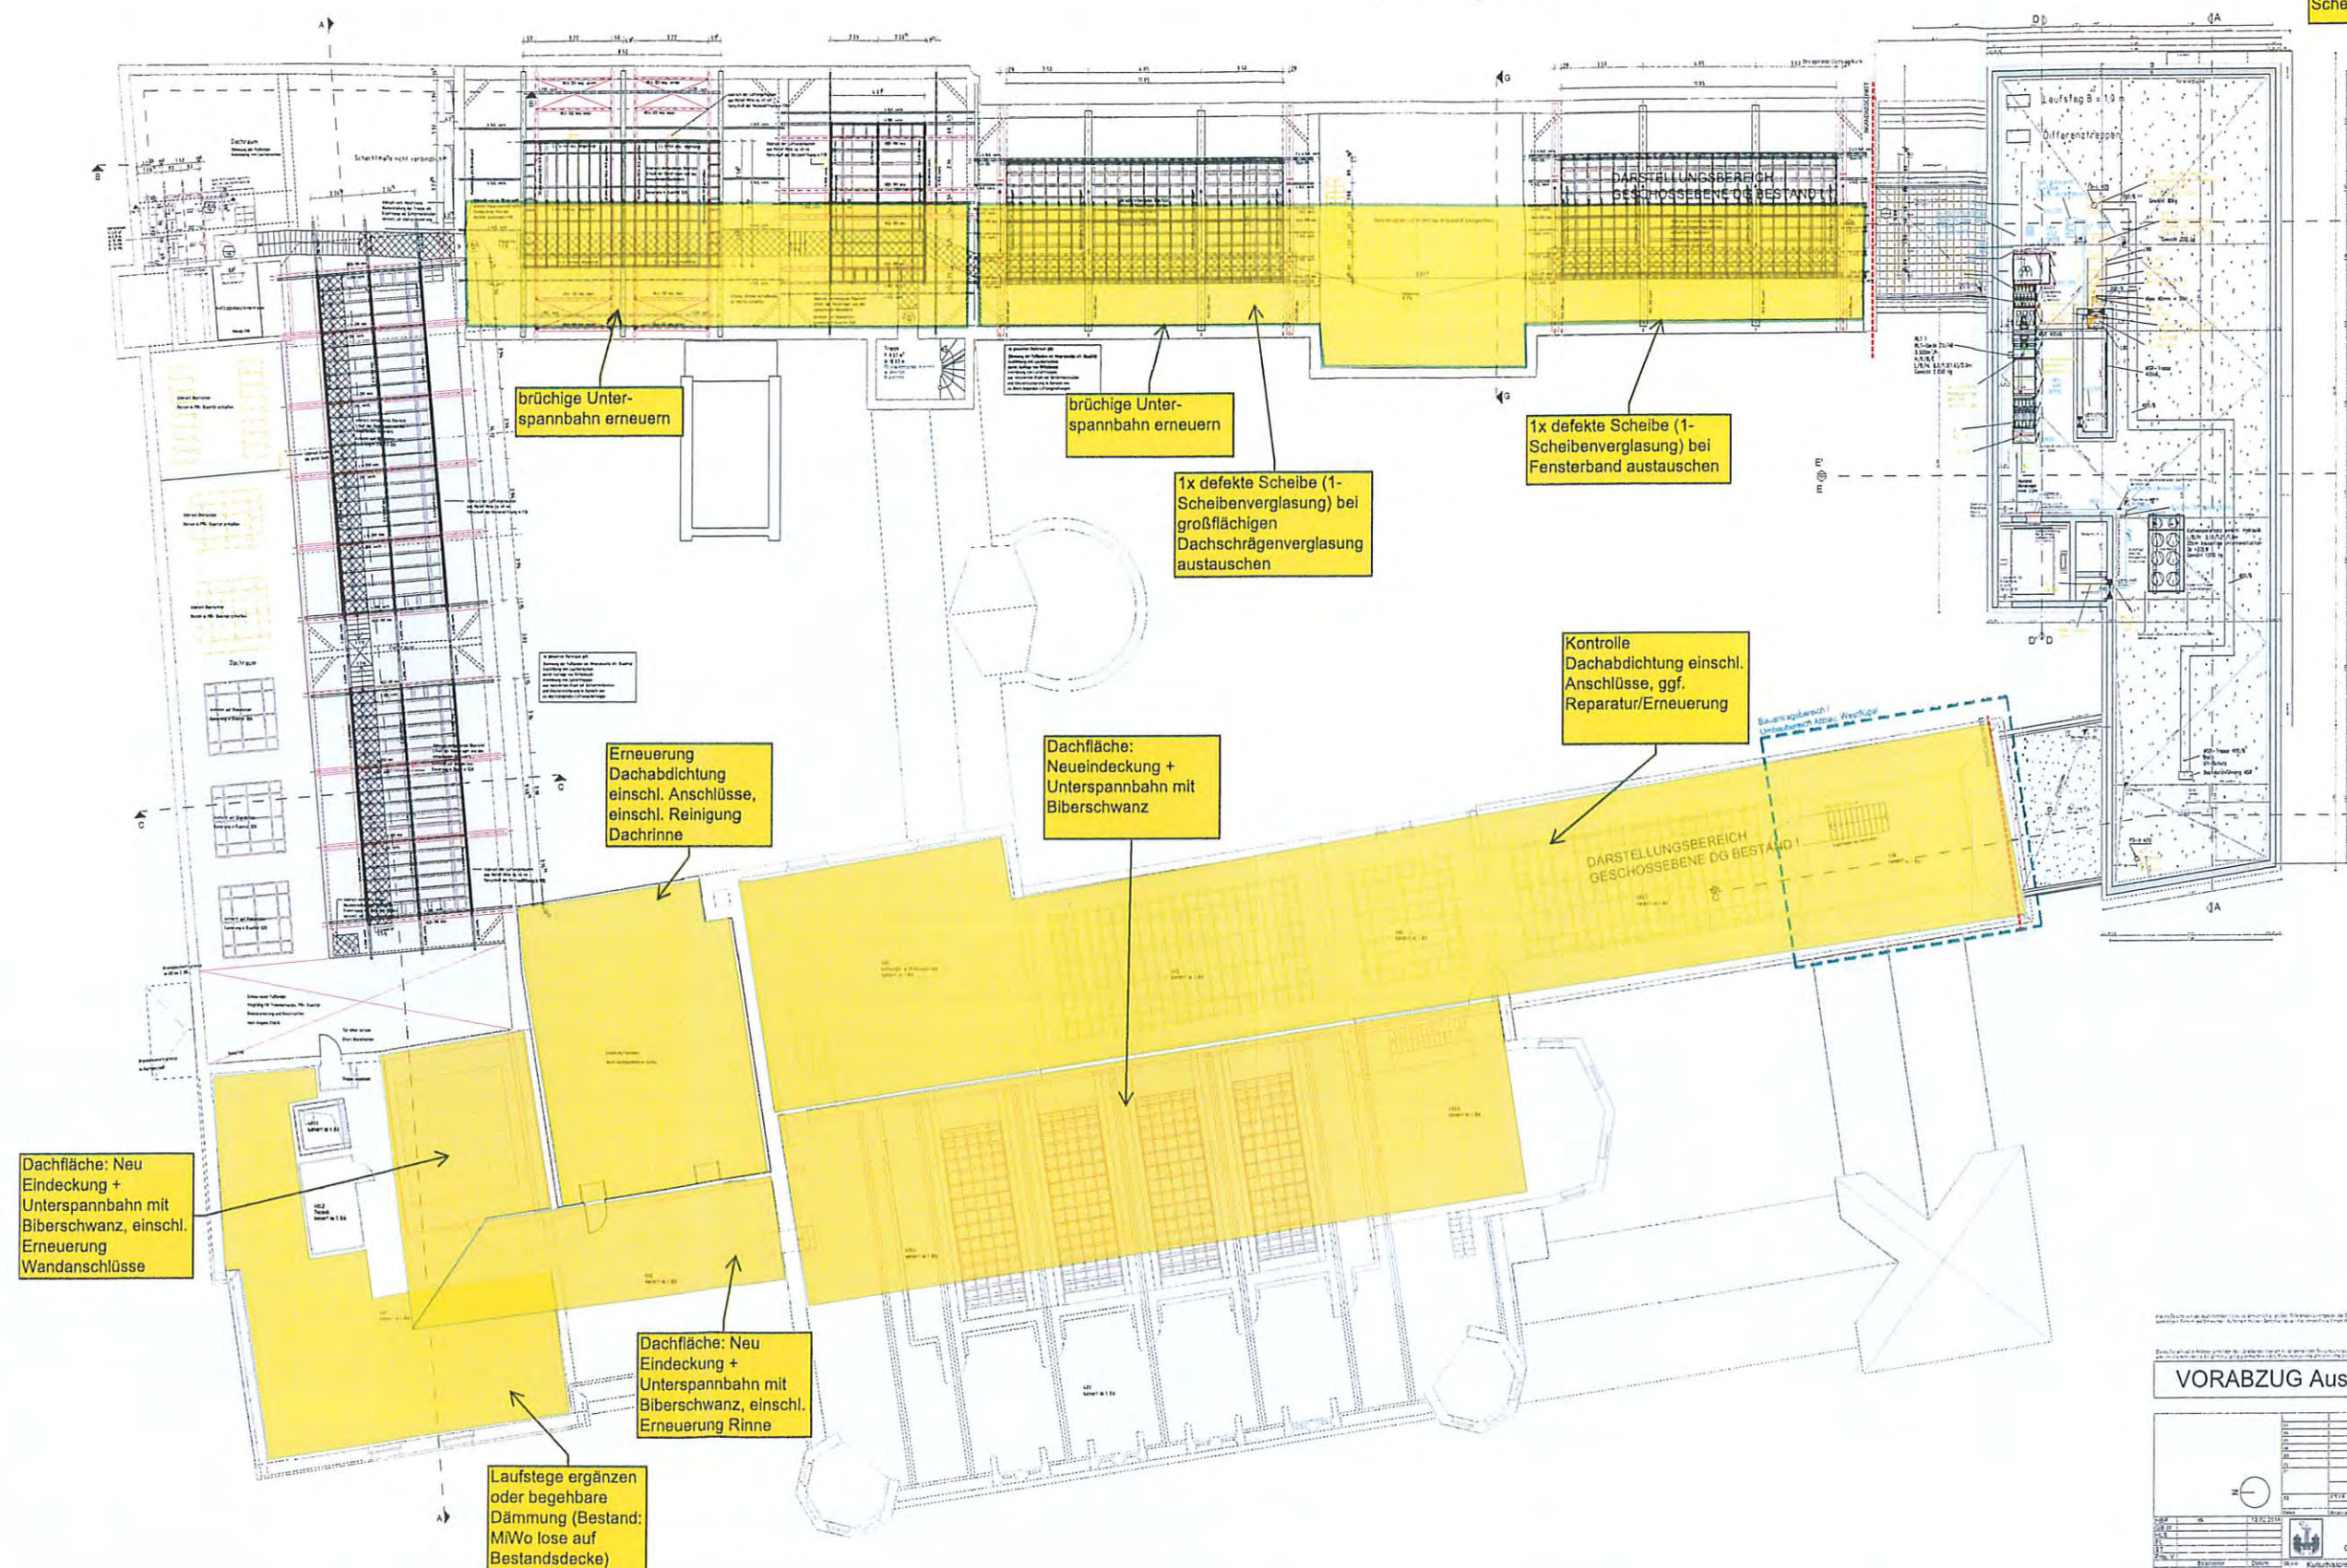

VORABZUG Ausführungsplanung

[illegible]

Fassade
erneuern (Putz +
Naturstein)

ACM

Architekten BDA

■ Mozartstr.5, 39106 Magdeburg, Tel.0391/568000,Fax.5680037

e	Stand AU	Mit	24.06.04
d	Baumantrag	Mit	27.11.04
c	HU-Bau	Mit	30.06.05
b	Vorabzug HU- Bau	Mit	04.06.05
a	Vorplanung	Mit	28.03.05
Index	Änderung	Name	Datum




Landeshauptstadt Magdeburg
Hochbauamt

Objekt:	Kulturhistorisches Museum Magdeburg
	2. BA Sanierung

Projekt-Id.-Nr.:	689 - 65.2
------------------	------------

erstellt von:
ACM / Schmeier/ Mittelsdorf
(Signum)

Darstellung:	Ansicht Nord Wirtschaftshof
--------------	-----------------------------

Maßstab:	1:50
Bl.-Nr.:	A_029

Planer/ Datum:
ACM / 27.11.03

Zeichnungs-Nr.: 313.00 - 01 - A - HB - 3 - 029 / 04

AL Hochbauamt 65/Datum:

Tragwerksplaner/ Datum:

Nutzer/ Datum	
---------------	--

Abt. Ltr. HB/ Datum:

Abt. Ltr. HAT/ Datum:



Die Lage der zu erneuernden Fenster ist den Grundrissen zu entnehmen.
Die Dachflächen sind bereits saniert.

ACM ARCHITEKTENCONTOR MAGDEBURG AG
Architekten BDA
Mozartstr.5, 39106 Magdeburg, Tel.0391/568000,Fax.5680037

#	Stand AU	Ma	24.06.04
d	Bauantrag	Ma	27.11.03
s	Hu-Bau	Ma	30.06.03
h	Vorbereitung Hb-Bau	Ma	04.06.03
h	Vorbereitung	Ma	28.03.03
Index	Änderung	Name	Datum

HGB					
HLS					
EL					
ST					
Proj.V					
SB Hochbauamt	Datum				
entstelt von	Darstellung	Maßstab			
ACM / Schmeier / Mittelsdorf	Ansicht Ost Wirtschaftshof	1:50			
(Signature)		Bl.-Nr.			
		A_030			
Planer Datum	Zeichnungs-Nr.	AL Hochbauamt Datum			
ACM / 27.11.03	313.00 - 01 - A - HB - 3 - 030 / 04				
Trägerplaner Datum	Nutzer Datum	Abt. Lp Hb Datum	Abt. Lp Hb Datum		

Öffnung
unterhalb
Fenster
schließen
(h=30cm)

Grenze 2. BA

ACM

ARCHITEKTENCONTOR MAGDEBURG AG
Architekten BDA
Mozartstr.5, 39106 Magdeburg, Tel.0391/568000,Fax.5680037

e	Stund AU	Mk	24.06.04
d	Bauvertrag	Mk	27.11.03
c	HU- Bau	Mk	30.08.03
b	Vorabzug HU- Bau	Mk	04.08.03
a	Vorplanung	Mk	28.03.03
Index	Änderung	Name	Datum

--	--	

[illegible]


Grenze 2. BA

Ansicht Ost Westflügel

ACM ARCHITEKTENCONTOR MAGDEBURG AG
Architekten BDA
Mozartstr.5, 39106 Magdeburg, Tel.0391/568000,Fax.5680037

[illegible]

		Name		Anschrift		Name		PLZ	
HBP				Landeshauptstadt Magdeburg					
HLS				Hochbauamt					
EL									
ST									
Proj-V		SB Hochbauamt		Datum		Projekt-Nr.		669 - 65 2	
entwurf von		Beschreibung				Mischbau		1 50	
ACM / Schmeier / Malsdorf		Ansicht Ost - Westflügel Hof "Megeborch"				B-Nr.		A_033	
(Signatur)						Zeichnungs-Nr.		AL Hochbauamt/04	
Planent Datum ACM / 27.11.03		Zeichnungs-Nr. 313.00 - 01 - A - HB - 3 - 033 / 04				Tragsystemplan Datum ACM / 27.11.03		AL Hochbauamt/04	

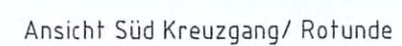

e	Stand AU	Mit	24.06.04
d	Bauantrag	Mit	27.11.03
c	HU-Bau	Mit	30.06.03
b	Vorabzug HU-Bau	Mit	04.06.03
a	Vorplanung	Mit	28.03.03
Index	Änderung	Name	Datum

[illegible]

Grenze Z BA

vorgebaute Holzhütten der "Megedeboorch"

vorgebaute Holzhütten der "Megedeboorch"

Ansicht West Ostflügel

ACM ARCHITEKTENCONTOR MAGDEBURG AG
Architekten BDA
Mozartstr.5, 39106 Magdeburg, Tel.0391/568000,Fax 5680037

[illegible]

		Name		Meldung	
				Landeshauptstadt Magdeburg	
				Hochbauamt	
HAB					
HLS					
EL					
ST		Objekt		Kulturhistorisches Museum Magdeburg	
Projekt		2. BA Sanierung		Preis je qm 689,- 65,-	
58 Neubauten Datum		Beschreibung		Merkmal 1,50	
erstellt von		Ansicht West - Ostflügel		B-Nr. AL-HA_035	
ACM / Schmeißer Mittelsdorf		Hof* Megedeboch*		AL-HA_035	
(Stigma)		Zeichnungs-nr.		AL-HA_035	
Planet Datum		313.00 - 01 - A - HB - 3 - 035 / 04			
ACM / 27.11.03		Halter Datum		AL HB 14.01.04	
Tagesverleihen Datum		ASB 12.03.04			