I0218/15, Anlage 1

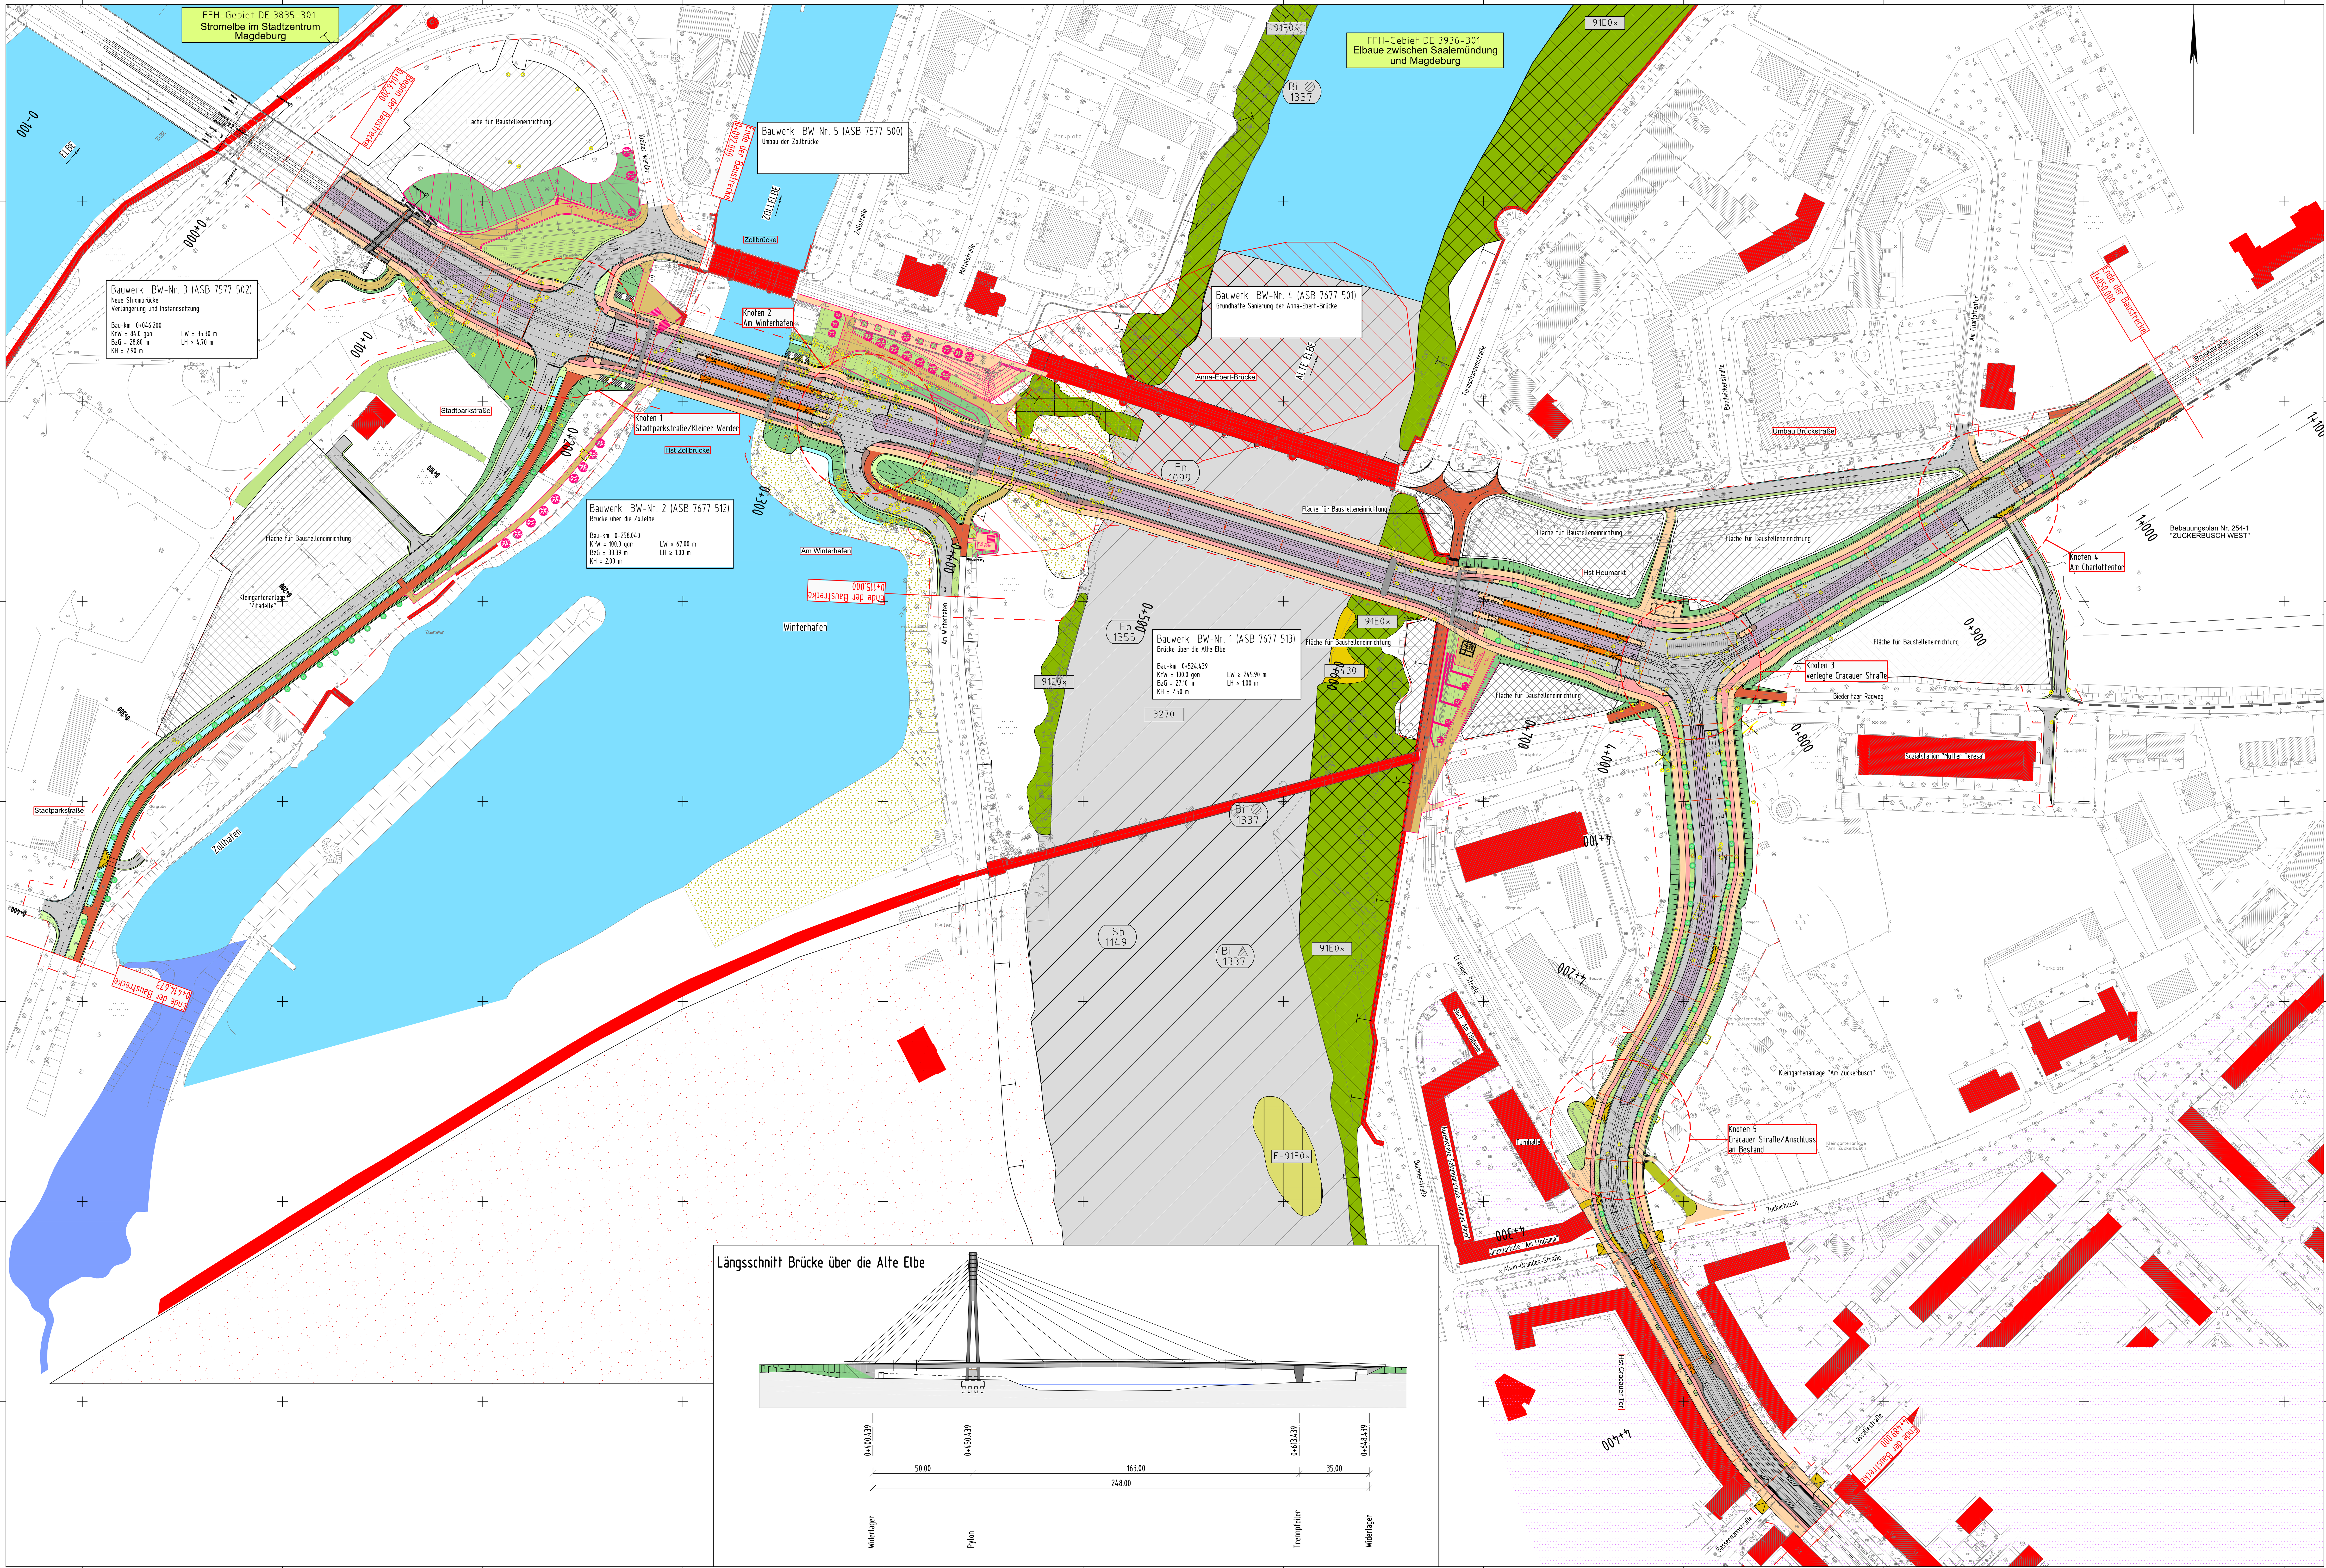

Radweg
Gehweg
gemeinsamer Geh- und Radweg
Parkweg
Dammböschung
Einschnittsböschung
Mulde
Neupflanzung (Lage/Anordnung nur i
Planfeststellungsgrenze

Sonstiges

Baumfällung
Rückbau
Zaun (Umsetzung / Neubau)

Bestand

Gebäude
Fahrbahn und Straßenablauf

Naturschutzfachliche Tabuzonen/ Bereiche mit strengem Minimierungsgebot

- sehr strenge Tabuzone (prioritärer Lebensraumtyp nach Anhang I der FFH-RL): Inanspruchnahme kann zu einer FFH-Unverträglichkeit des Vorhabens führen => sehr strenge Ausnahmevoraussetzungen
- strenge Tabuzone (nicht prioritärer Lebensraumtyp nach Anhang I der FFH-RL): Inanspruchnahme kann zu einer FFH-Unverträglichkeit des Vorhabens führen => strenge Ausnahmevoraussetzungen
- Tabuzone (Entwicklungsfläche eines prioritären Lebensraumtypes nach Anhang I der FFH-RL
- Grenze des Bereiches mit strengem Minimierungsgebot (FFH-Gebiet): Minimierung der anlagebedingten Inanspruchnahme/ weitgehende Vermeidung einer zusätzlichen baubedingten Inanspruchnahme
- sonstige Bereiche mit Minimierungsgebot (sonstige Gehölzbereiche) => bau- oder anlagebedingte Inanspruchnahme kann artenschutzrechtliche Verbotstatbestände auslösen

Ergänzende Angaben

Lebensraumtypen des Anhangs I der FFH-RL (vorläufige Abgrenzung)

Natura-2000-Code	Bezeichnung
3270	Flüsse mit Schlammbänken mit Vegetation des Chenopodion rubri p.p. und des Bidention p.p.
6430	Feuchte Hochstaudenfluren der planaren und montanen bis alpinen Stufe
91E0*	Prioritärer LRT 91E0* Auenwälder mit Alnus glutinosa und Fraxinus excelsior (Alno-Padion, Alnion incanae, Salicion albae)
E-91E0*	Entwicklungsfläche Weichholzaue

Arten des Anhangs II der FFH-RL (Bestandsdaten)

- Fn 1099 – Flussneunauge (Lampetra fluviatilis)
- Sb 1149 – Steinbeißer (Cobitis taenia)
- Bi 1337 – Biber (Castor fiber) – Schnittplatz oder Ein- und Ausstieg bzw. Biberburg
- Fo 1355 – Fischotter (lutra lutra) – Fraßplatz oder Kotfund

Denkmalbestand

Kulturdenkmale nach §2 Abs. 2 DSchG LSA

- Baudenkmal
- Denkmalbereich Mehrheiten baulicher Anlagen
- Baudenkmal, Wasserfläche
- Archäologisches Kulturdenkmal
- Kulturdenkmal Stadtpark Rotehorn

Planungsgrundlage ist die Entwurfsvermessung 03/2010 sowie Nachvermessung 02/, 03/, 04/2011, FB - Vermessungsamt und Baurecht, LH Magdeburg

Höhensystem: NHN1992 | Lagestatus: 150

PLANFESTSTELLUNG

Entwurfsbearbeitung im Auftrag der Planungsgemeinschaft:
IGS INGENIEURE GmbH & Co.KG Beratende Ingenieure - VBI
ARGE IGS/OPB, c/o IGS Ingenieure GmbH & Co.KG
Hoher Weg 13, 06120 Halle
Tel.: 0345 / 61 38 79 - 0
Fax: 0345 / 61 38 79 - 29
OBERMEYER PLANEN + BERATEN GmbH
Halle, den 31.07.2015 gez. Heyner

Entwurfsbearbeitung: Planungsgemeinschaft Ersatzneubau Strombrückenzug Magdeburg
Leonhardt, Andrä und Partner Beratende Ingenieure VBI AG
Büro Dresden
Am Schießhaus 1-3, 01067 Dresden
Tel.: 0351/49485-0
Fax.: 0351/49485-11
Datum/Aufsteller 31.07.2015 gez. Jung
VIP VERKEHRSANLAGEN INGENIEURBAUWERKE PROJEKTSTEUERUNG

	Geändert	Datum	Gez.	Gepr.
a				
b				
c				
d				

Landeshauptstadt Magdeburg
Tiefbauamt
An der Steinkuhle 6, 39128 Magdeburg

Unterlage: 03
Blatt-Nr.:
Projekt-Nr.:

Bauwerk:
Ersatzneubau Strombrückenzug

	Datum	Zeichen
bearbeitet	07/2015	LOF
gezeichnet	07/2015	CAD
geprüft	07/2015	HNR

BW-Nummer:

Plandarstellung:
Übersichtslageplan

Maßstab: 1:1000

aufgestellt:
Landeshauptstadt Magdeburg
Tiefbauamt
Magdeburg, den 31.07.2015 gez. i. A. Eins

gesehen: