




Vorhaben- und Erschließungsplan zum Vorhabenbezogenen Bebauungsplan Nr. 251-4.1

MARKGRAFENSTRASSE

Stand: Februar 2016

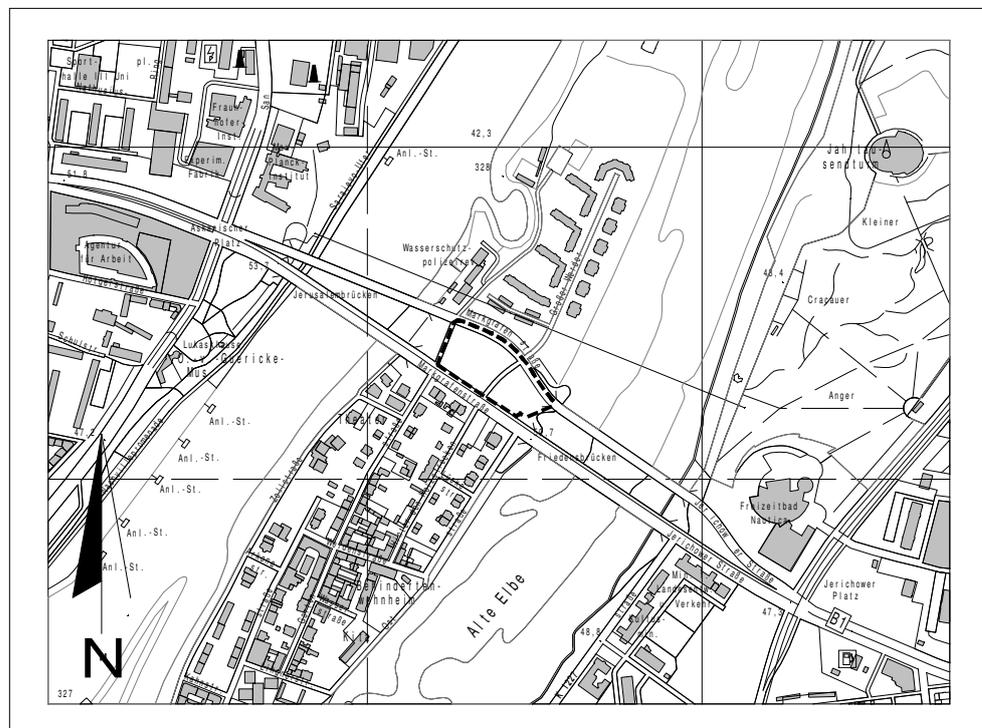


Planverfasser:

ISP
Ingenieurgruppe Steinbrecher + Partner
Halberstädter Straße 40a
39112 Magdeburg

50 0 100 200 300 400

Ausschnitt aus der topographischen Stadtkarte M 1:10 000
Stand des Stadtkartenausuges: 12/2014

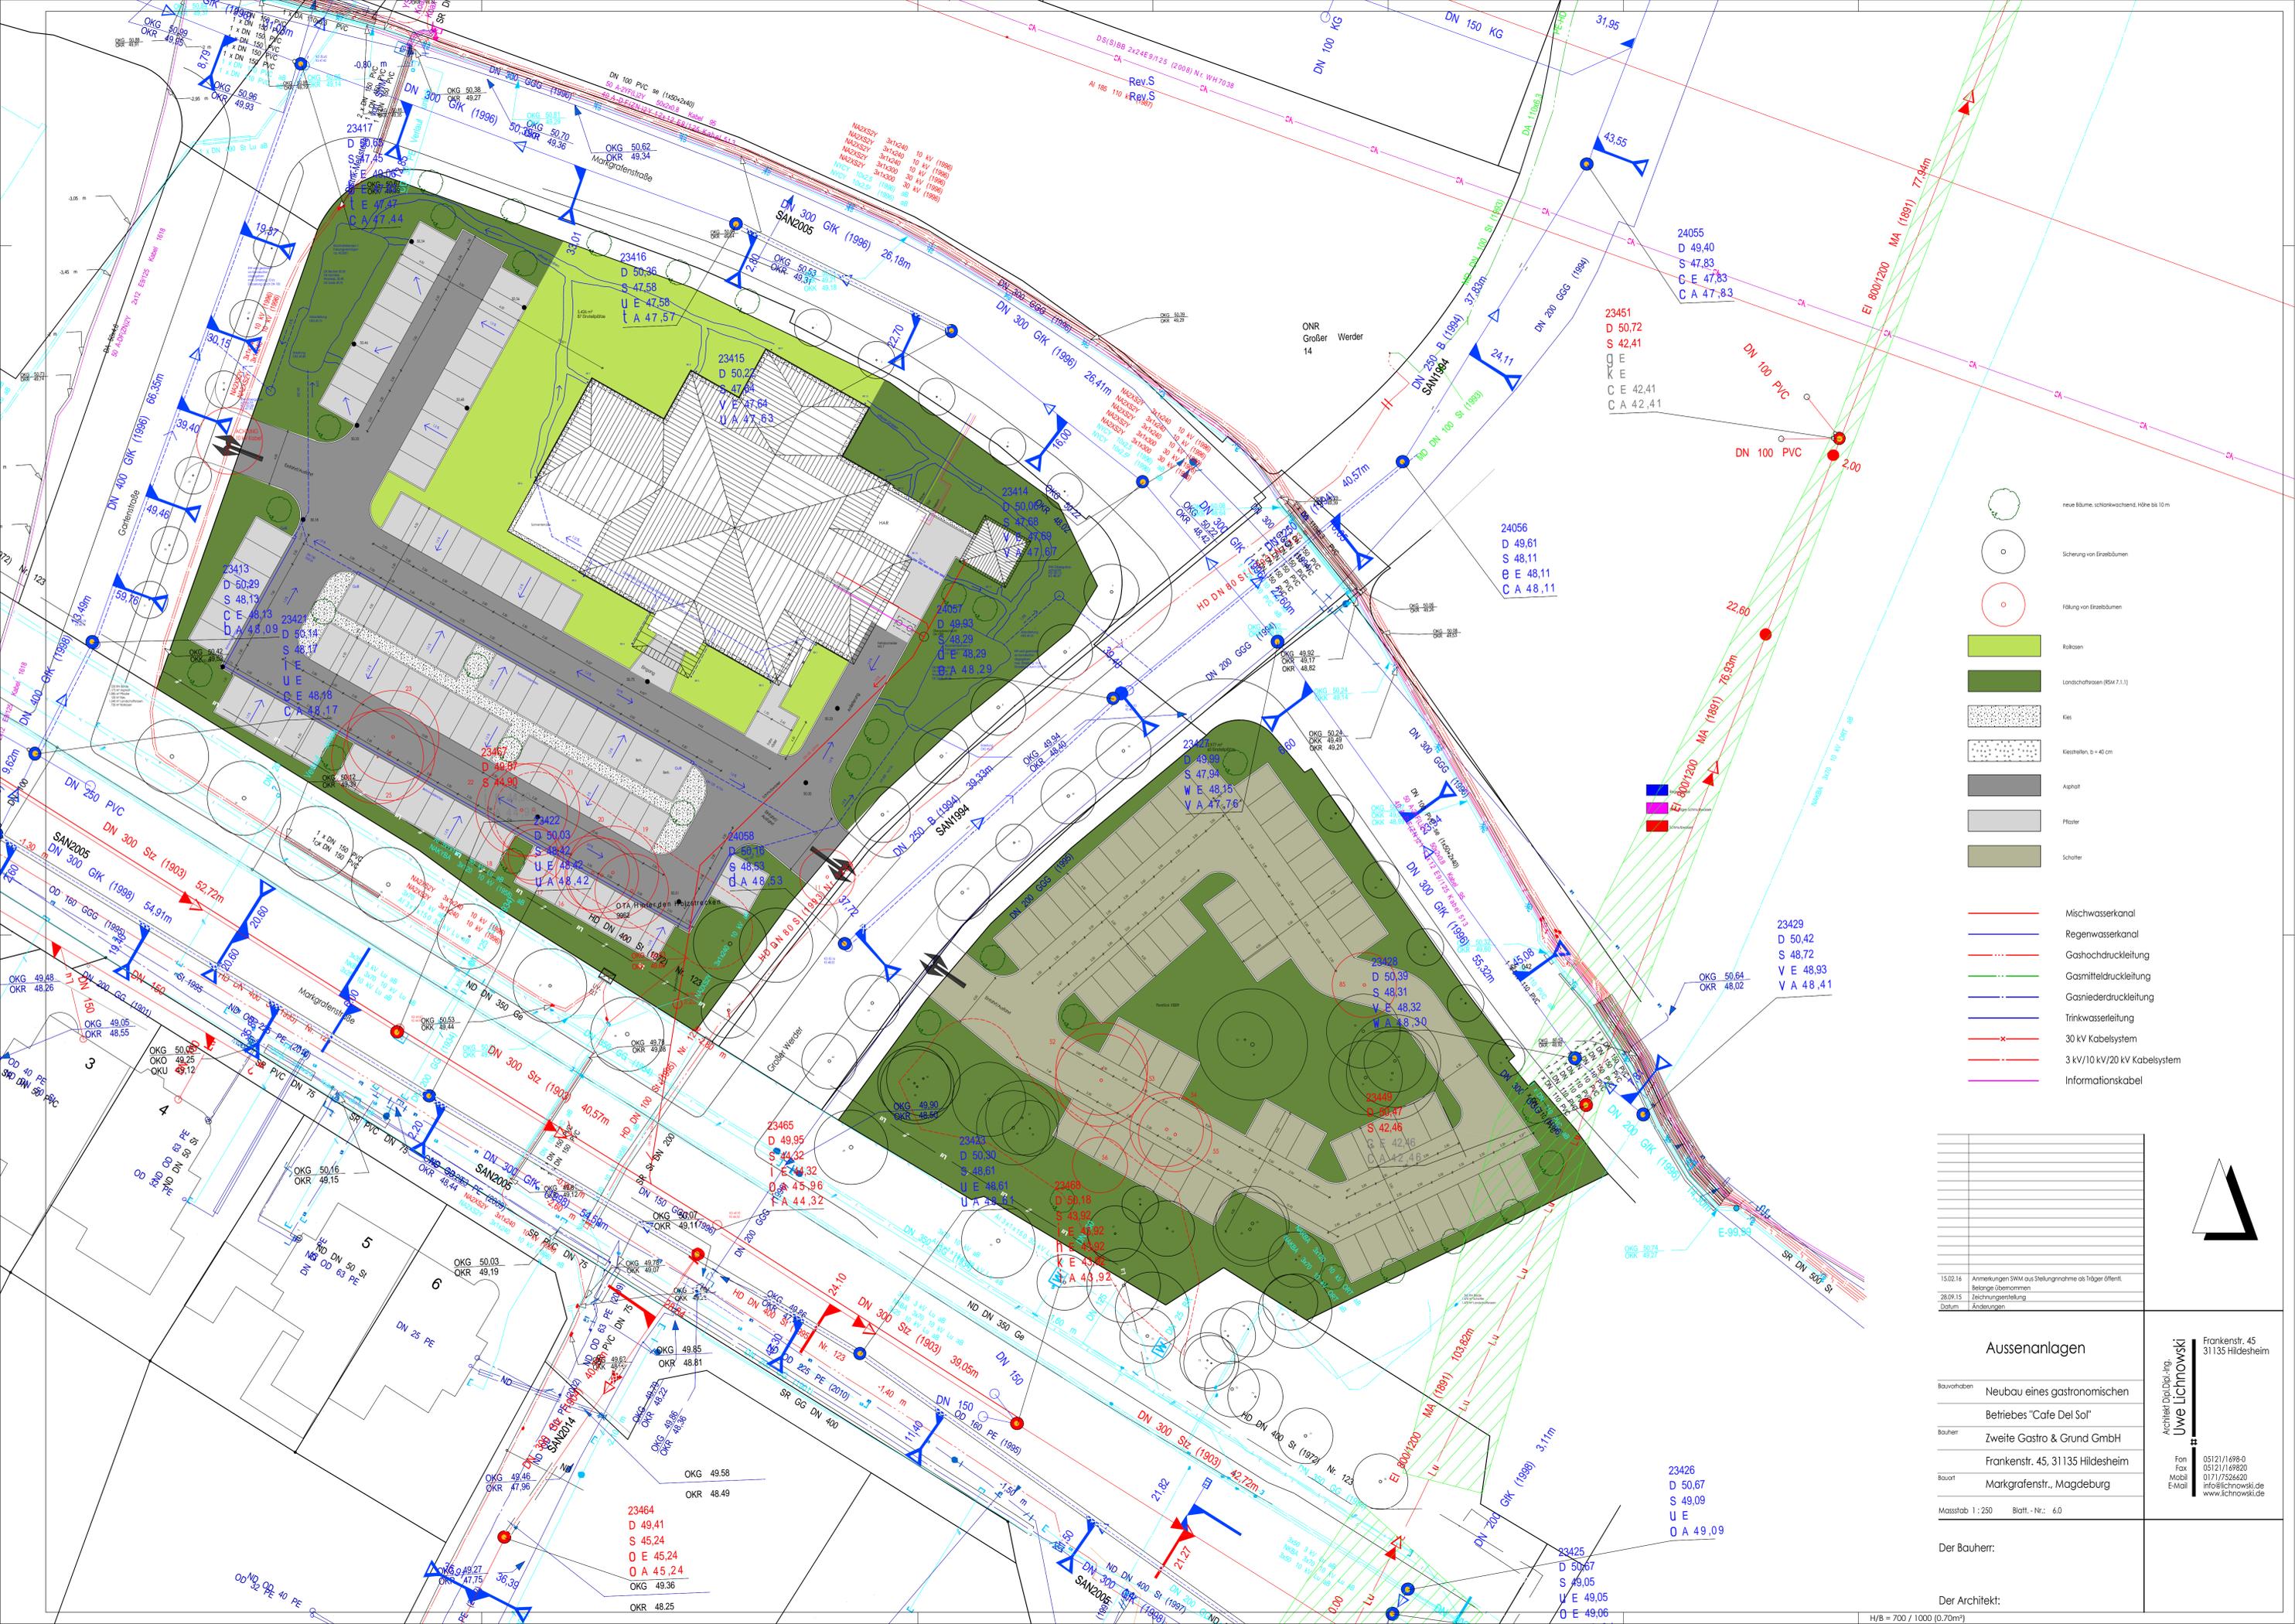

- neue Bäume, schirmwachsend, Höhe bis 10m
- Sicherung von Einzelbäumen
- Fällung von Einzelbäumen
- Rosen
- Landschaftsrasen (BSA 7.1.1)
- Kies
- Kesteinen, d = 40 cm
- Asphalt
- Pflaster
- Schotter
- Mischwasserkanal
- Regenwasserkanal
- Gasdruckleitung
- Gasmitteldruckleitung
- Gasniederdruckleitung
- Trinkwasserleitung
- 30 kV Kabelsystem
- 3 kV/10 kV/20 kV Kabelsystem
- Informationskabel

15.02.16	Anmerkungen SWM aus Stellungnahme ab Träger öffentl. Belange übernehmen
28.09.15	Zeichnungserstellung
	Datum
	Änderungen

Aussenanlagen

Bauherr	Neubau eines gastronomischen Betriebes "Cafe Del Sol"
Bauherr	Zweite Gastro & Grund GmbH
Baufort	Frankenstr. 45, 31135 Hildesheim
Baufort	Markgrafenstr., Magdeburg

Massstab 1:250 Blatt - Nr.: 6.0

Der Bauherr:

Der Architekt:

Architekt Dipl.-Ing.
Uwe Lichnowski

Frankenstr. 45
31135 Hildesheim

Fon: 05121/1698-0
Fax: 05121/1698-20
Mobil: 0171/7526220
E-Mail: info@lichnowski.de
www.lichnowski.de