



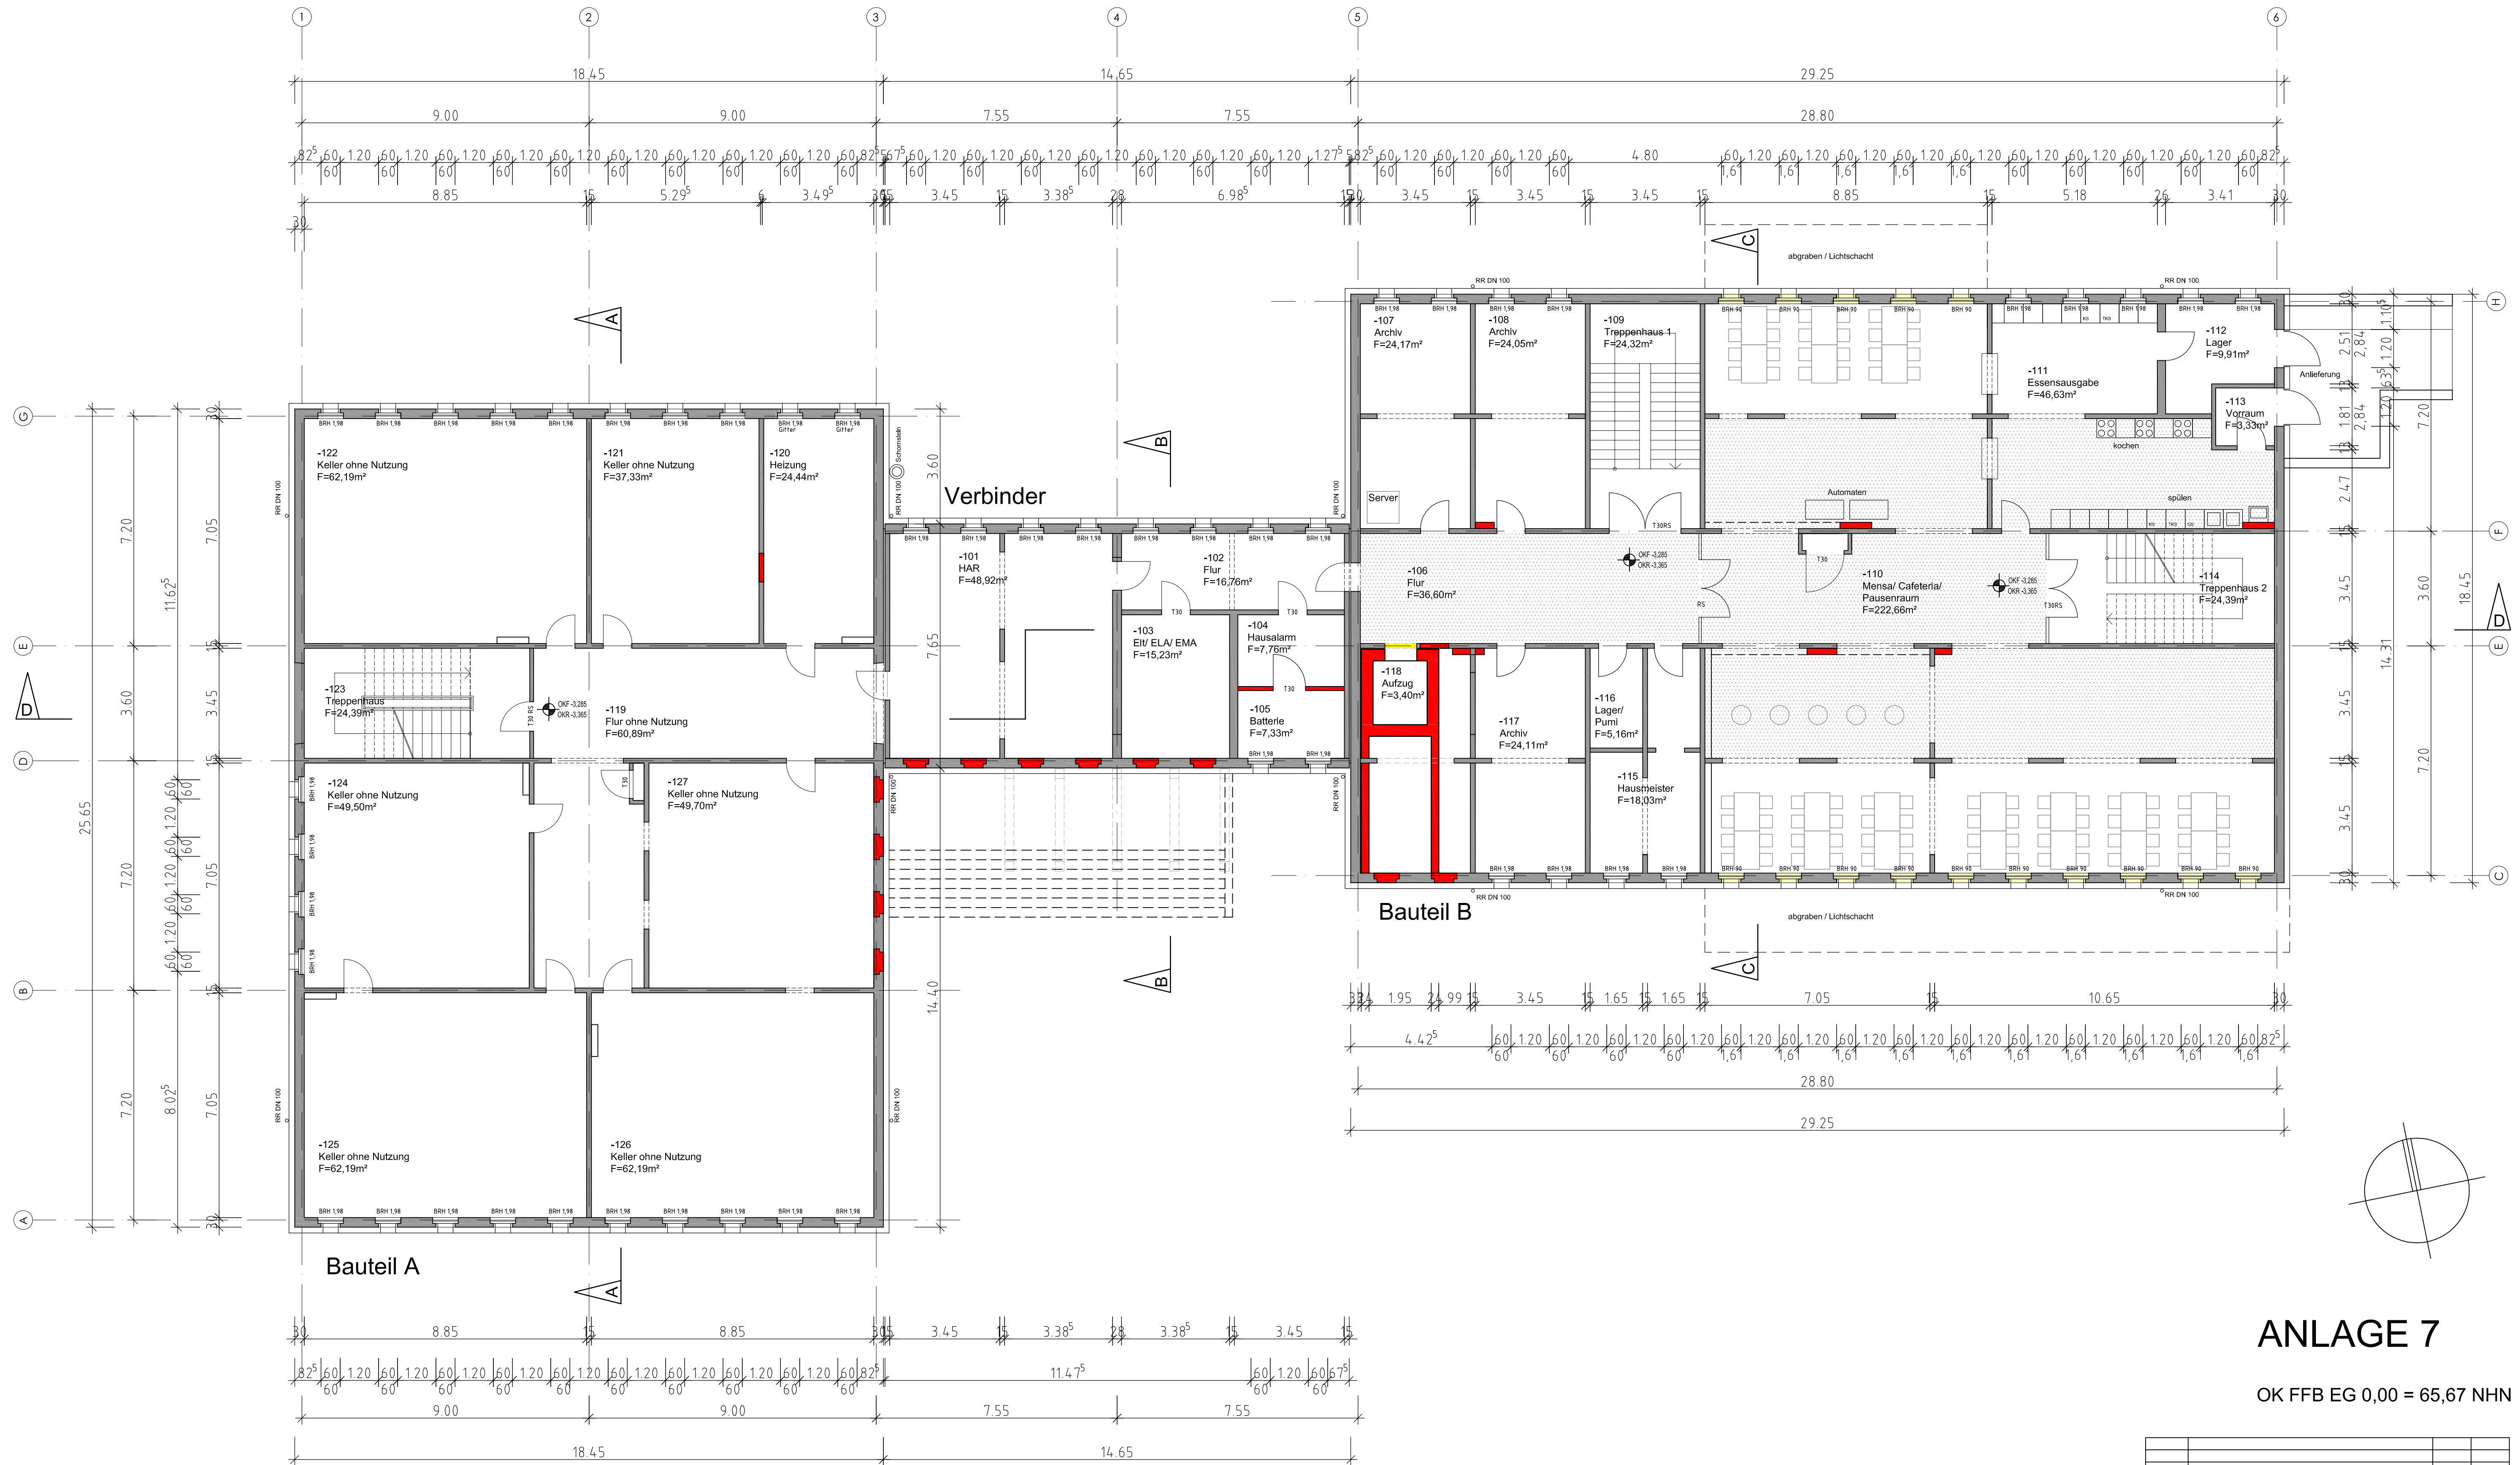

ANLAGE 7

OK FFB EG 0,00 = 65,67 NHN


						</			

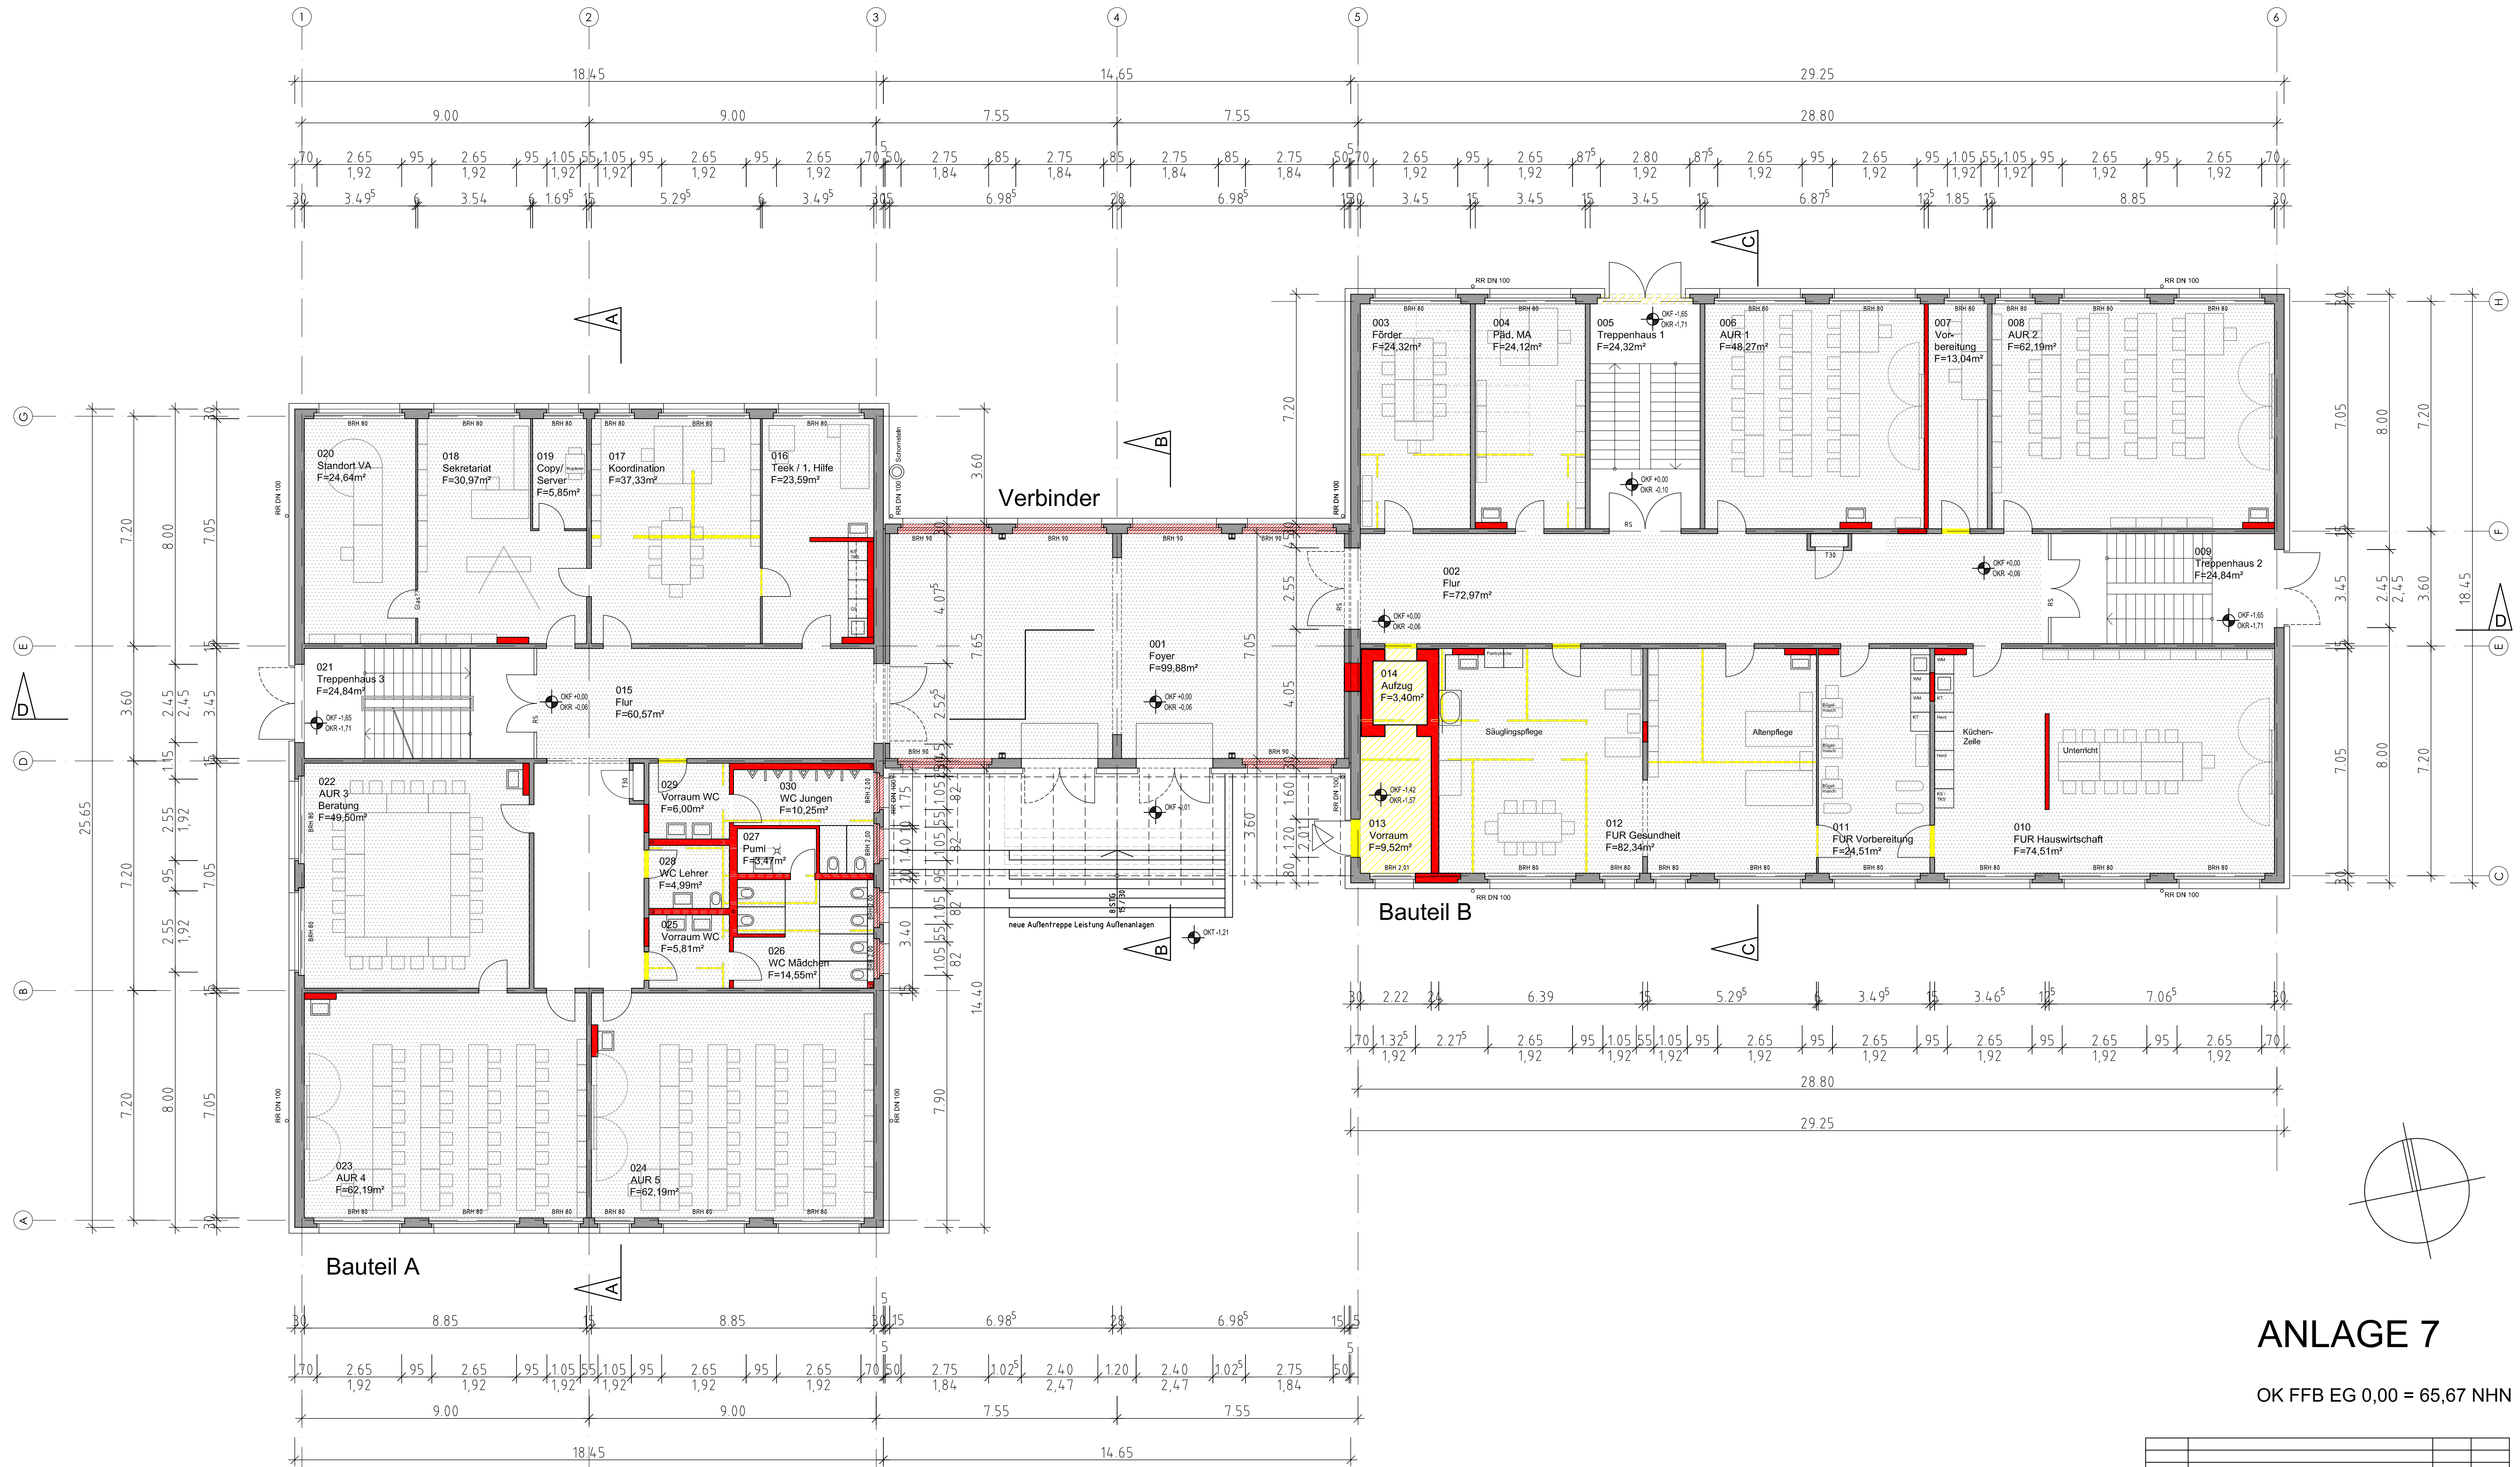

ANLAGE 7

OK FFB EG 0,00 = 65,67 NHN


Nutzer		Index		Änderung		Name		Datum	
HLS									
EL									
ST									
Proj.V									
SB EB KGM		Datum		Objekt		Projekt-Nr.			
erstellt von:		STEINBLOCK architekten GmbH		BBS Bodestraße - Schulgebäude					
		RAU - STEINBLOCK - TETZEL - TETZEL		Darstellung:		Maßstab:		1 : 100	
		PORSESTRASSE 19 39104 MAGDEBURG		GRUNDRISS ERDGESCHOSS		Bl.-Nr.:		02	
		TEL.: 0391-746631 FAX: 0391-746632							
		e-mail: info@steinblock-architekten.de							
Planer/Datum:		31.03.2016		Zeichnungs-Nr.:					
Tragwerksplaner/Datum:				Nutzer/Datum:		Abt. Ltr. EB KGM/Dat.:		Geschäftsbereich/:	

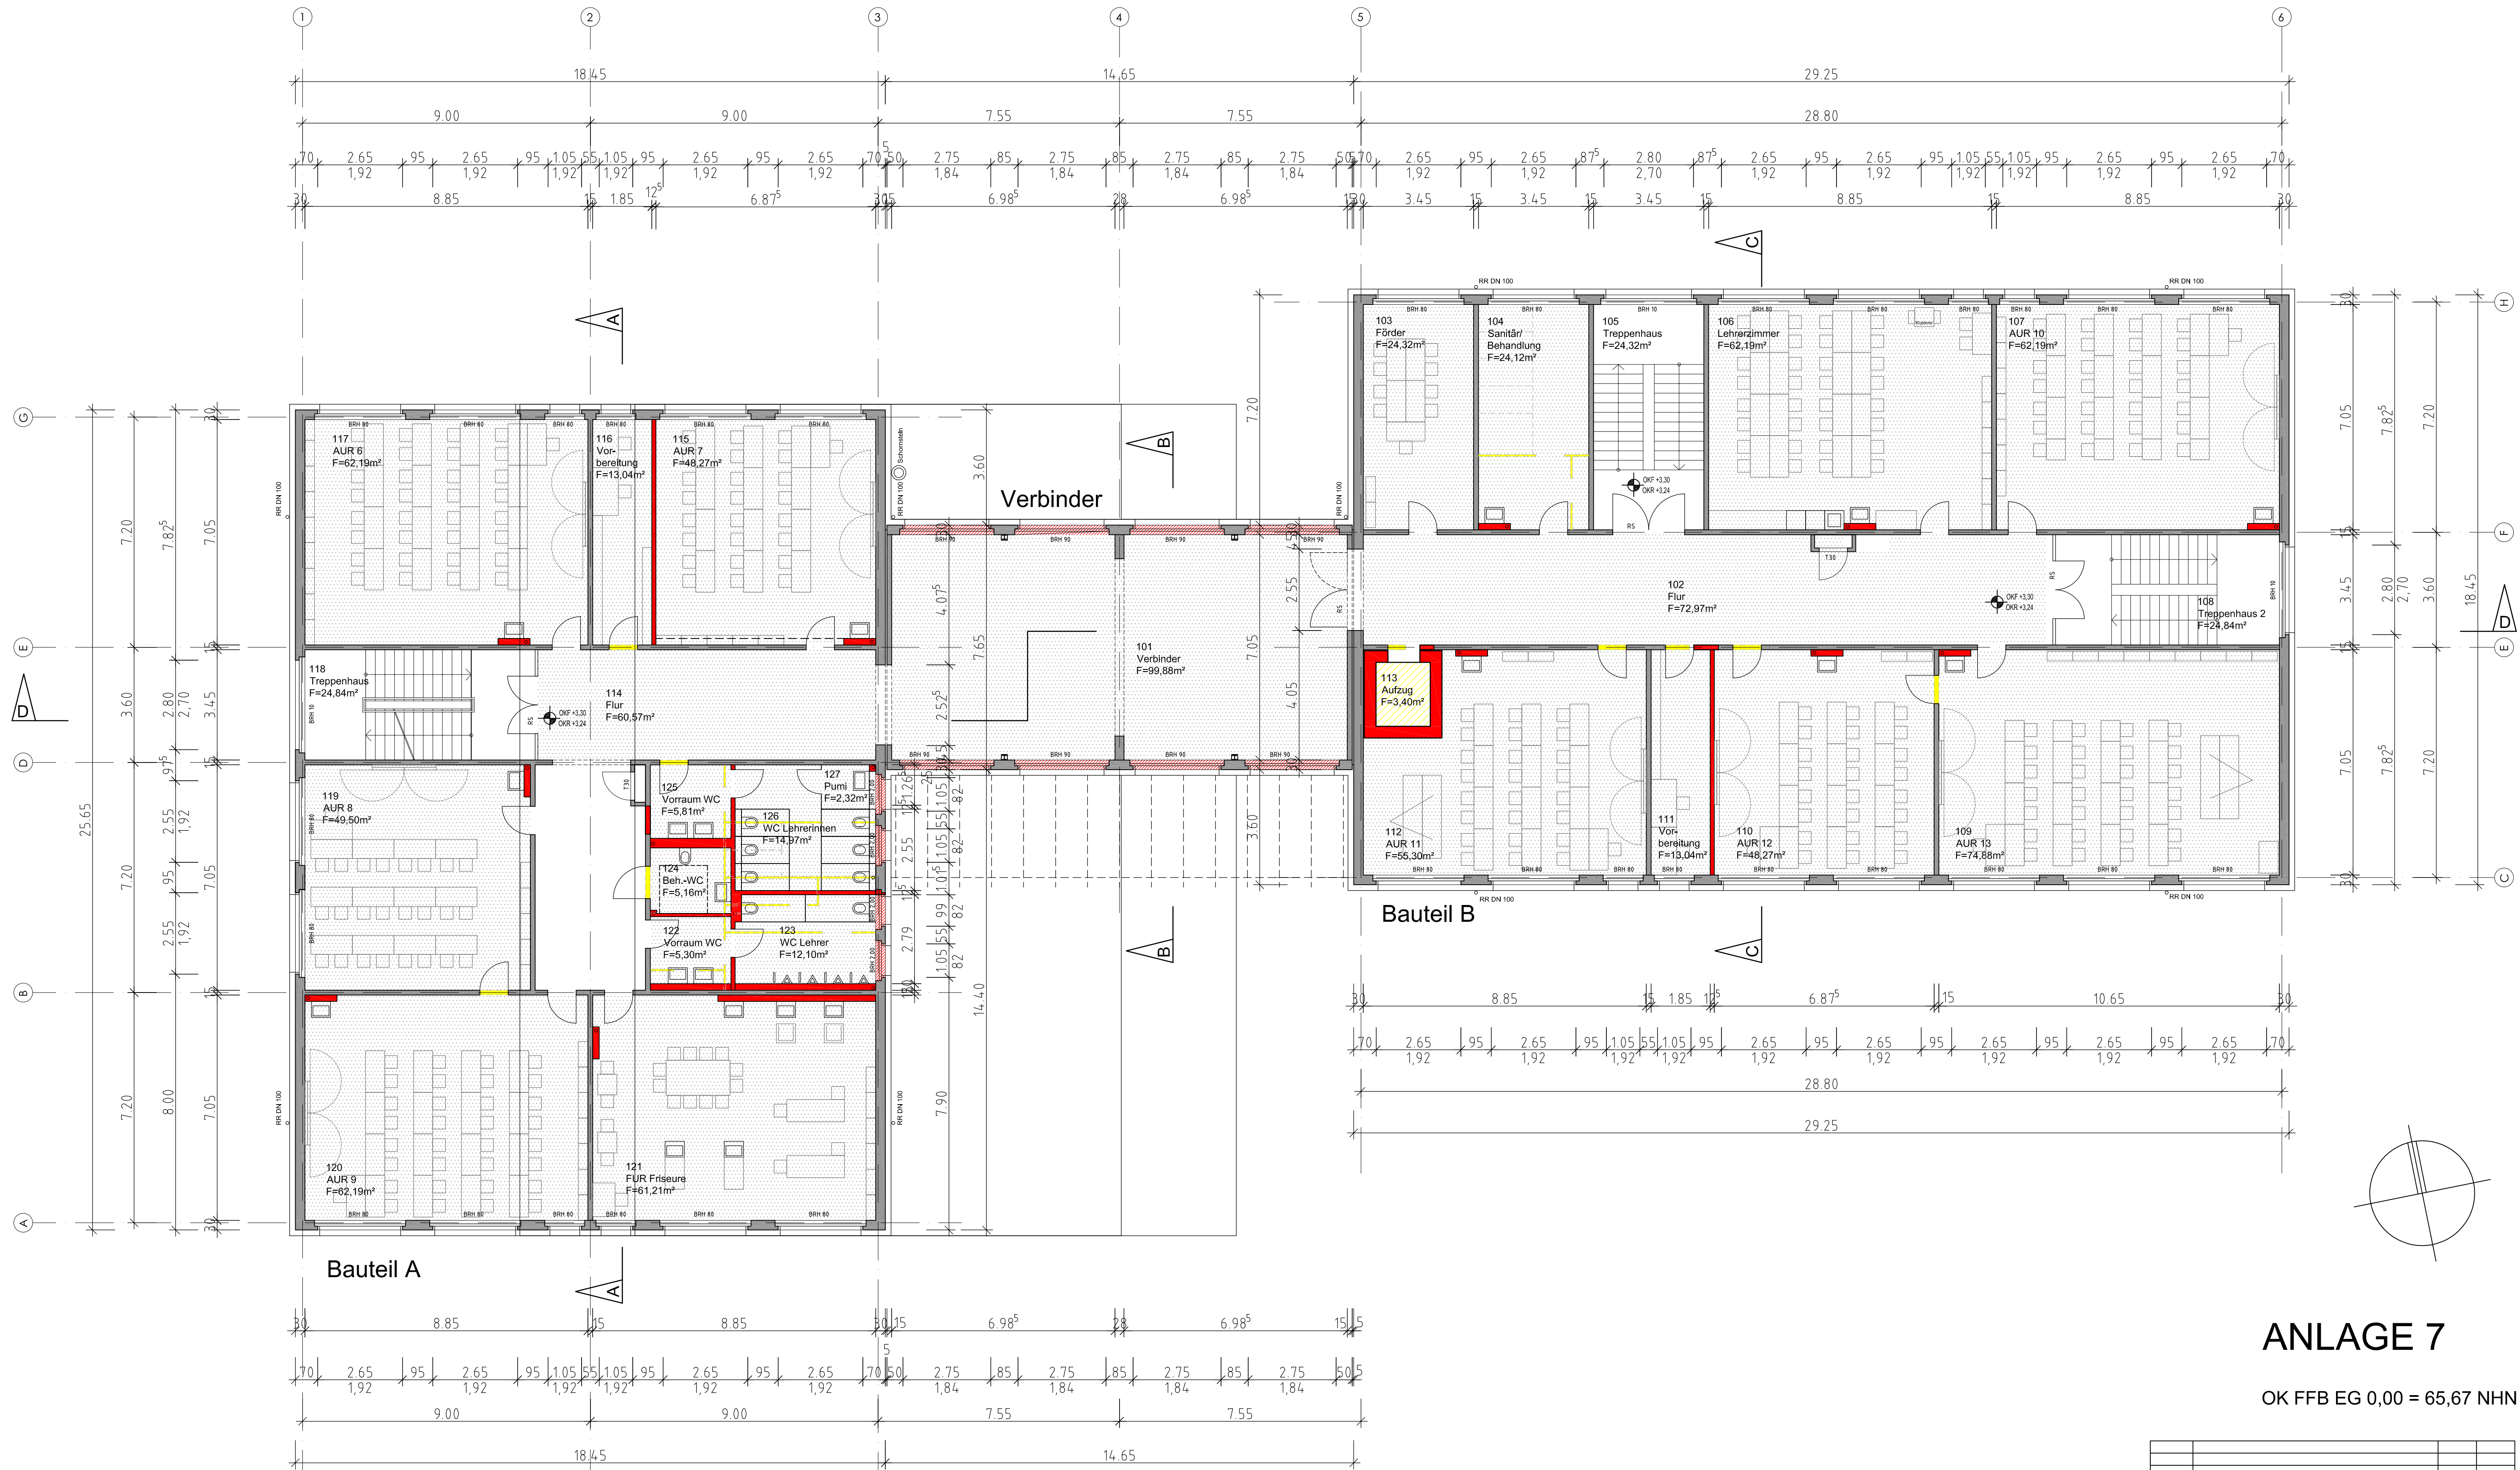

ANLAGE 7

OK FFB EG 0,00 = 65,67 NHN


Nutzer		Index		Änderung		Name		Datum	
HLS									
EL									
ST									
Proj.V.									
SB EB KGM		Datum		Objekt		Projekt-Nr.			
erstellt von:		STEINBLOCK architekten GmbH		BBS Bodestraße - Schulgebäude					
		RAU - STEINBLOCK - TETZEL - TETZEL		Darstellung:		GRUNDRISS 1. OBERGESCHOSS		Maßstab:	
		PORSESTRASSE 19 39104 MAGDEBURG						1 : 100	
		TEL.: 0391-746631 FAX: 0391-746632						Bl.-Nr.:	
		e-mail: info@steinblock-architekten.de						03	
Planer/Datum:		31.03.2016		Zeichnungs-Nr.:				Betriebsleiter KGM/Dat.:	
Tragwerksplaner/Datum:				Nutzer/Datum:		Abt. Ltr. EB KGM/Dat.:		Geschäftsbereich/:	

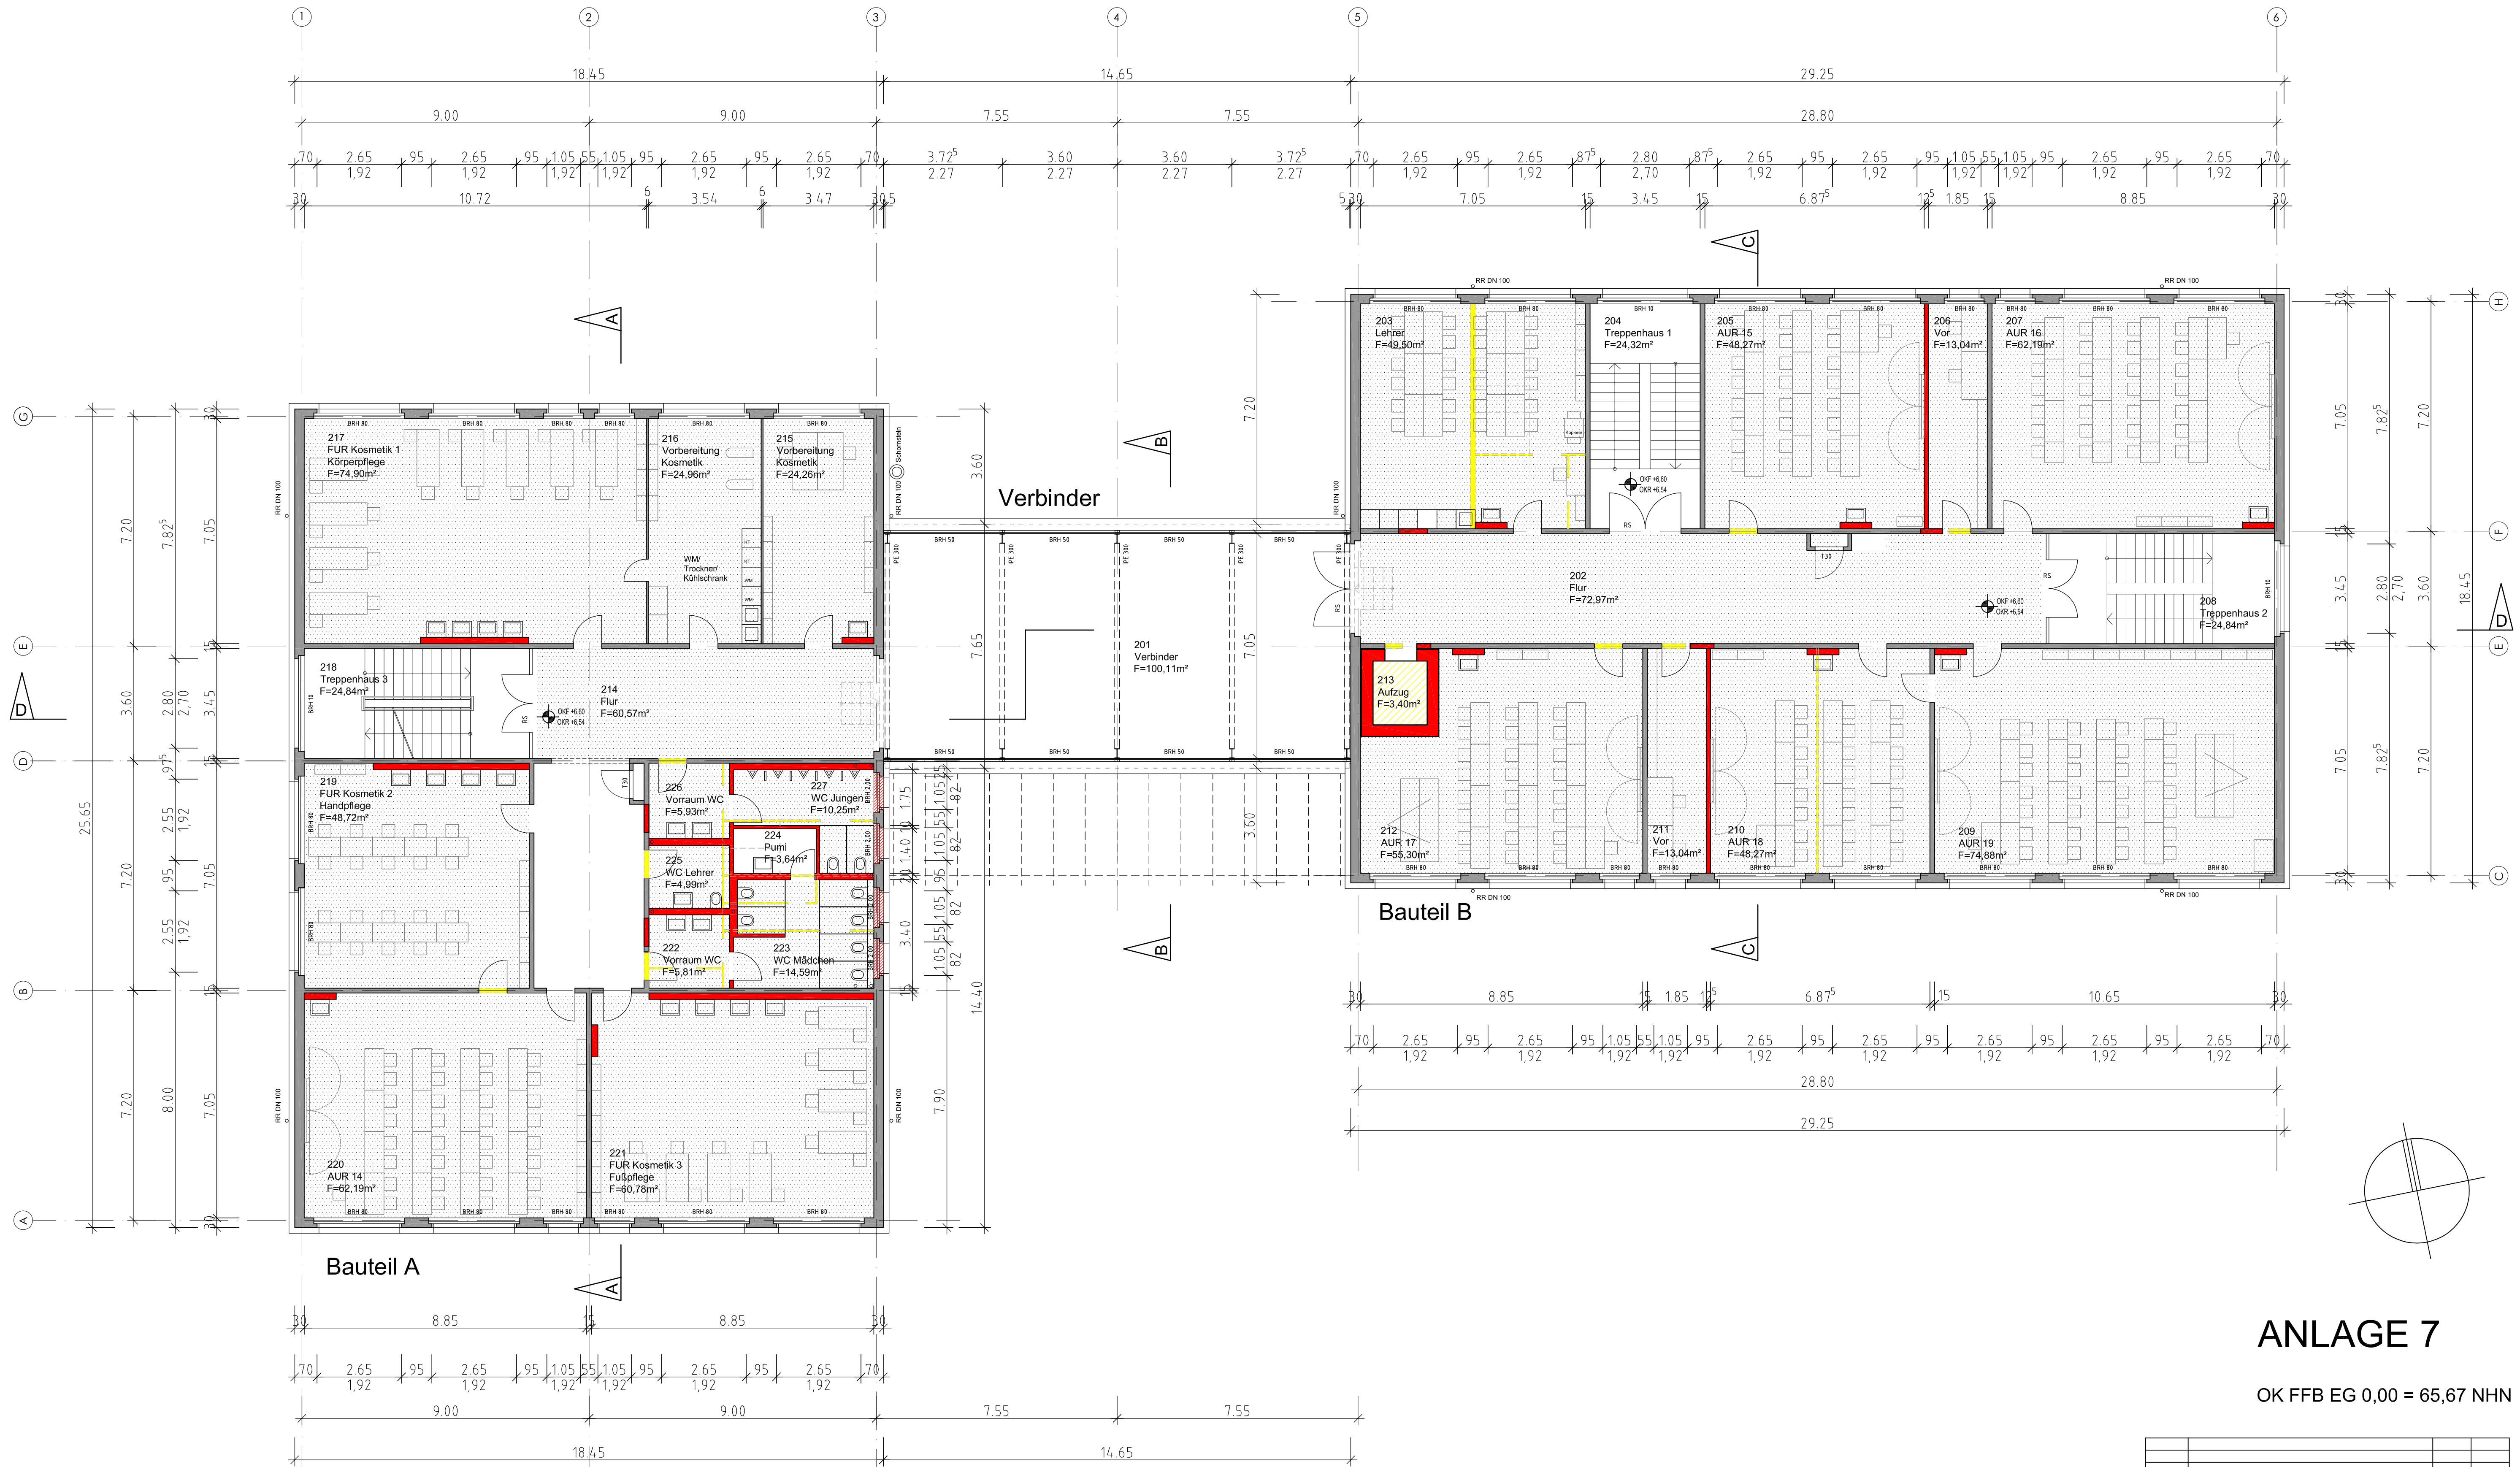

ANLAGE 7

OK FFB EG 0,00 = 65,67 NHN

Nutzer		Index		Änderung		Name		Datum	
HLS									
EL									
ST									
Proj.V									
SB EB KGM		Datum		Objekt		Projekt-Nr.			
erstellt von:		STEINBLOCK architekten GmbH		BBS Bodestraße - Schulgebäude		Maßstab:		1 : 100	
		RAU - STEINBLOCK - TETZEL - TETZEL		Darstellung:		GRUNDRISS 2. OBERGESCHOSS		Bl.-Nr.:	
		PORSCHSTRASSE 19 39104 MAGDEBURG						04	
		TEL.: 0391-746631 FAX: 0391-746632							
		e-mail: info@steinblock-architekten.de							
Planer/Datum:		31.03.2016		Zeichnungs-Nr.:					
Tragwerksplaner/Datum:				Nutzer/Datum:		Abt. Ltr. EB KGM/Dat.:		Geschäftsbereich/:	

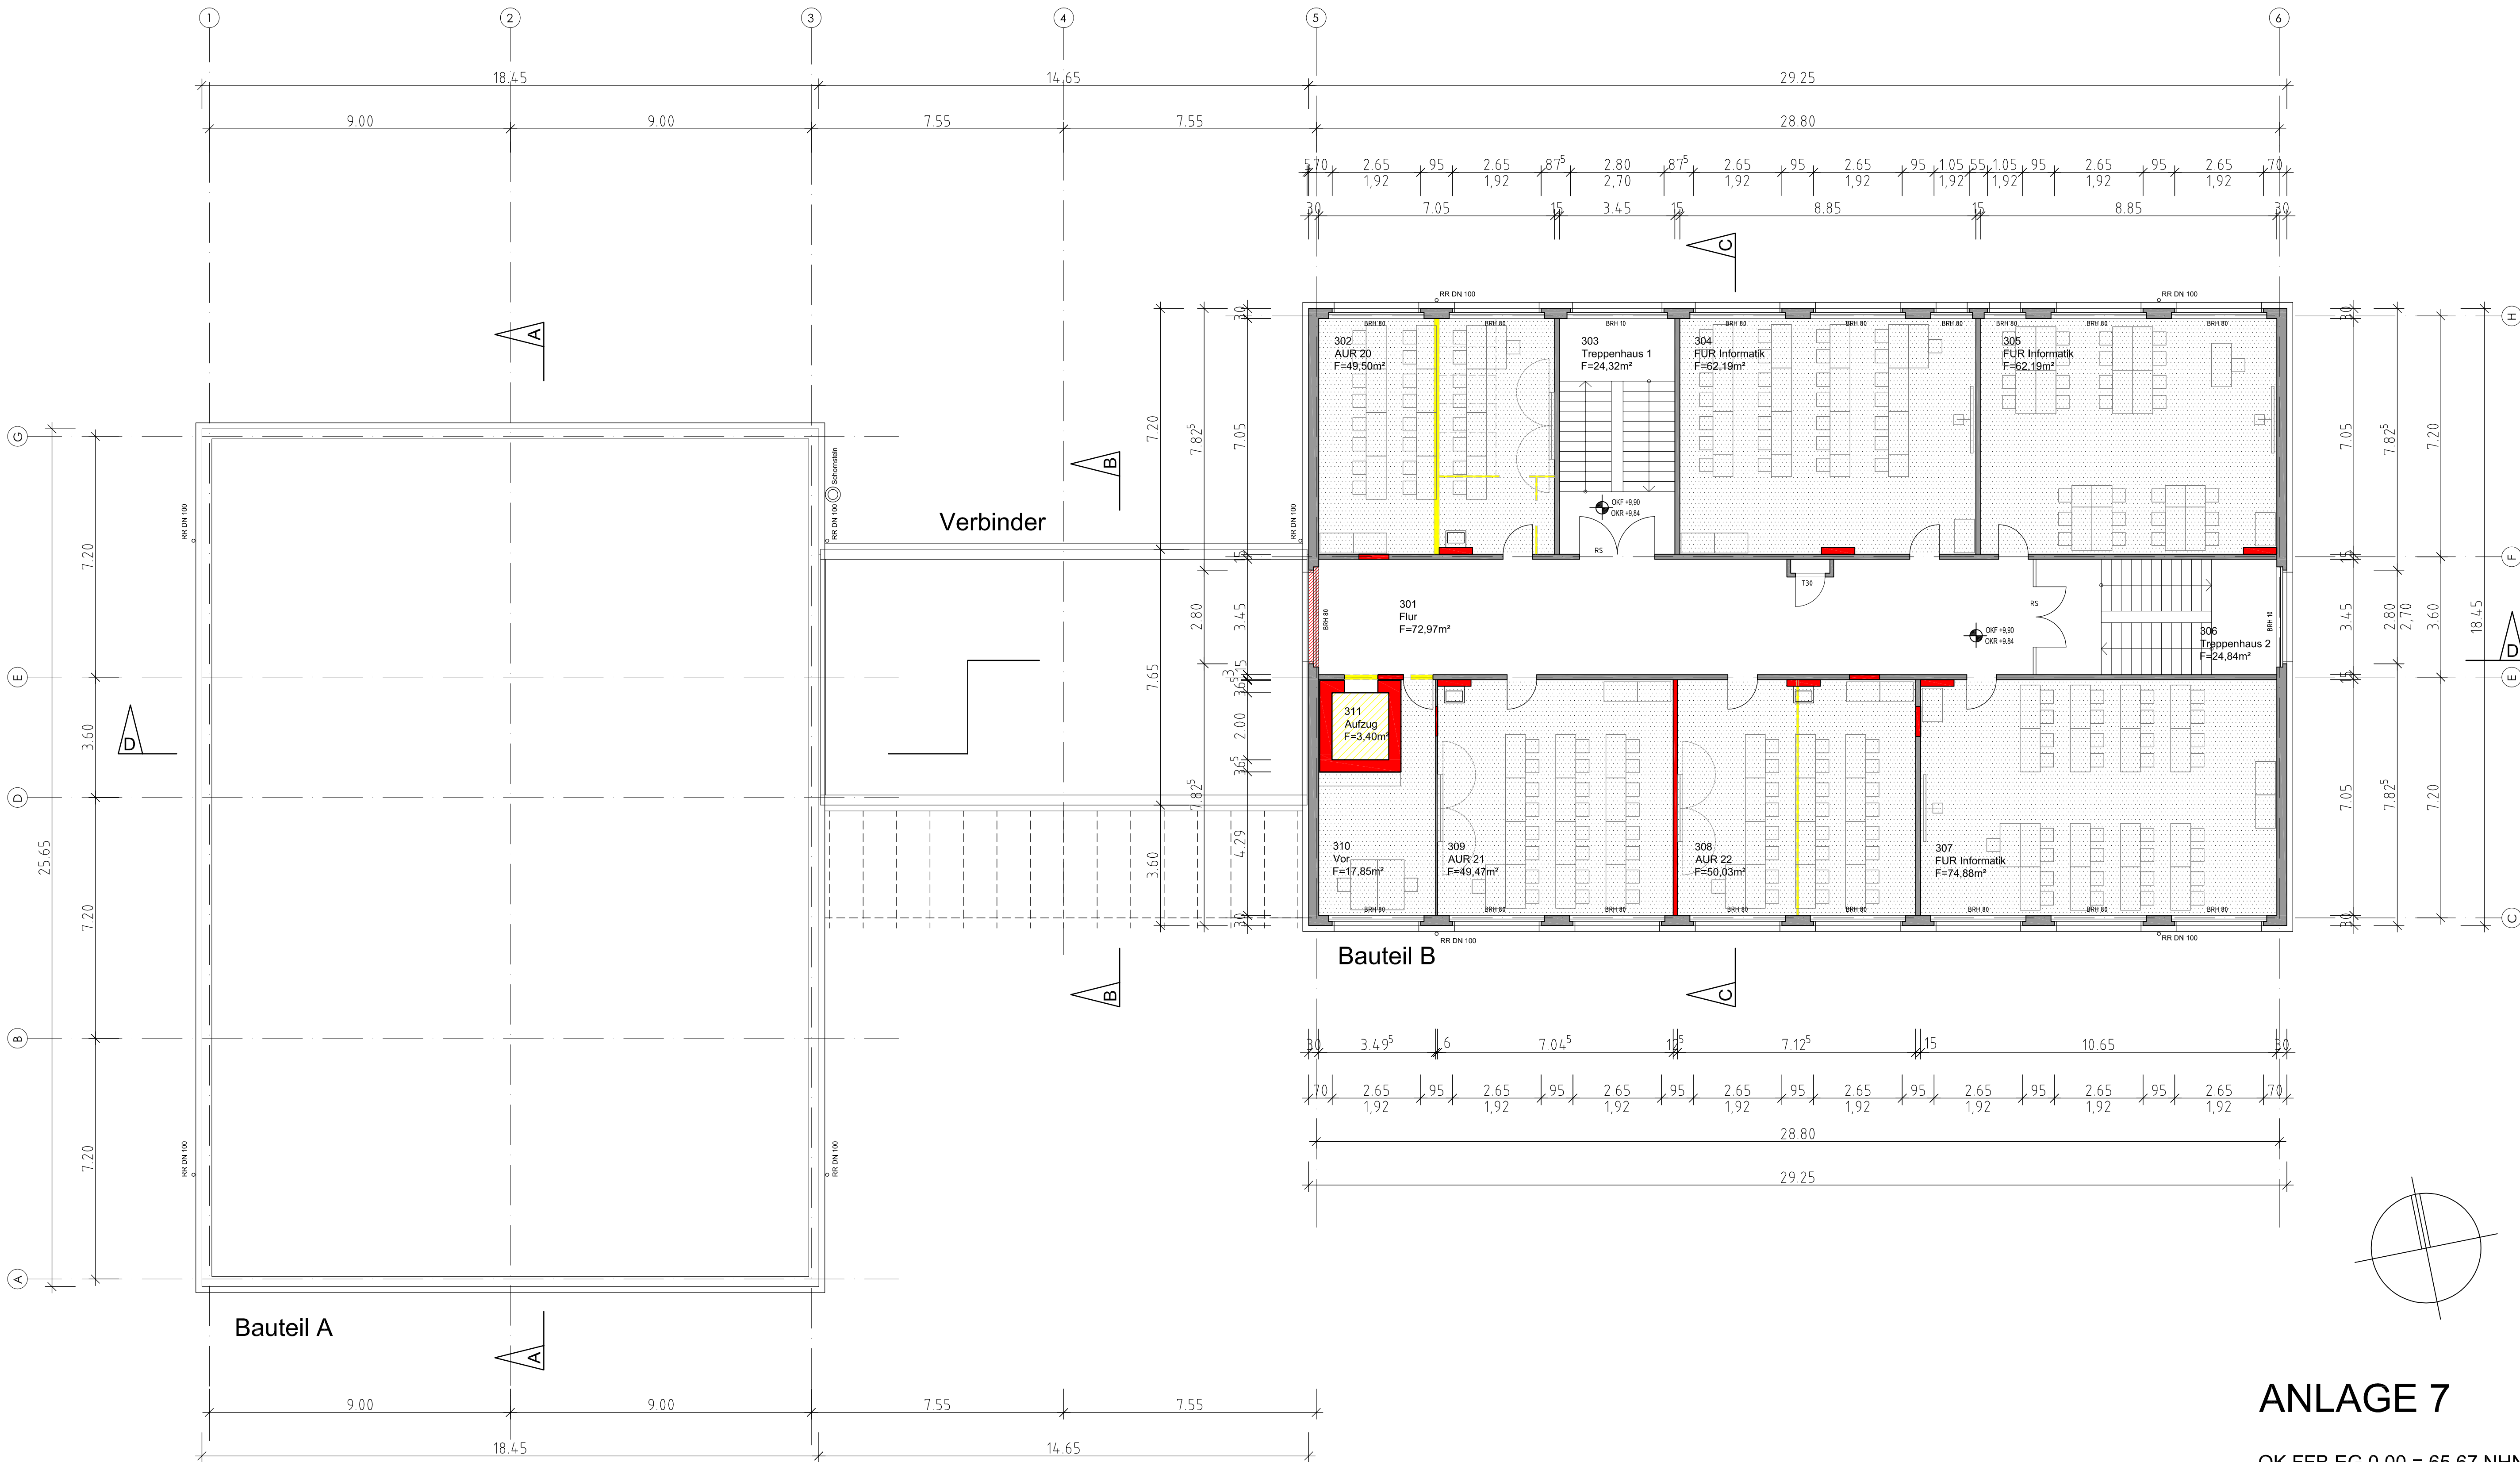


ANLAGE 7

OK FFB EG 0,00 = 65,67 NHH


Nutzer		Index		Änderung		Name		Datum	
HLS									
EL									
ST									
Proj.V									
SB EB KGM		Datum		Objekt		Projekt-Nr.			
erstellt von:		STEINBLOCK architekten GmbH		BBS Bodestraße - Schulgebäude		Maßstab:		1 : 100	
		RAU - STEINBLOCK - TETZE - TETZE		Darstellung:		GRUNDRISS 3. OBERGESCHOSS		Bl.-Nr.:	
		PORSESTRASSE 19 39104 MAGDEBURG						05	
		TEL: 0391-746631 FAX: 0391-746632							
		e-mail: info@steinblock-architekten.de							
Planer/Datum:		31.03.2016		Zeichnungs-Nr.:					
Tragwerksplaner/Datum:				Nutzer/Datum:		Abt. Ltr. EB KGM/Dat.:		Geschäftsbereich/Str.:	




SCHNITT D - D

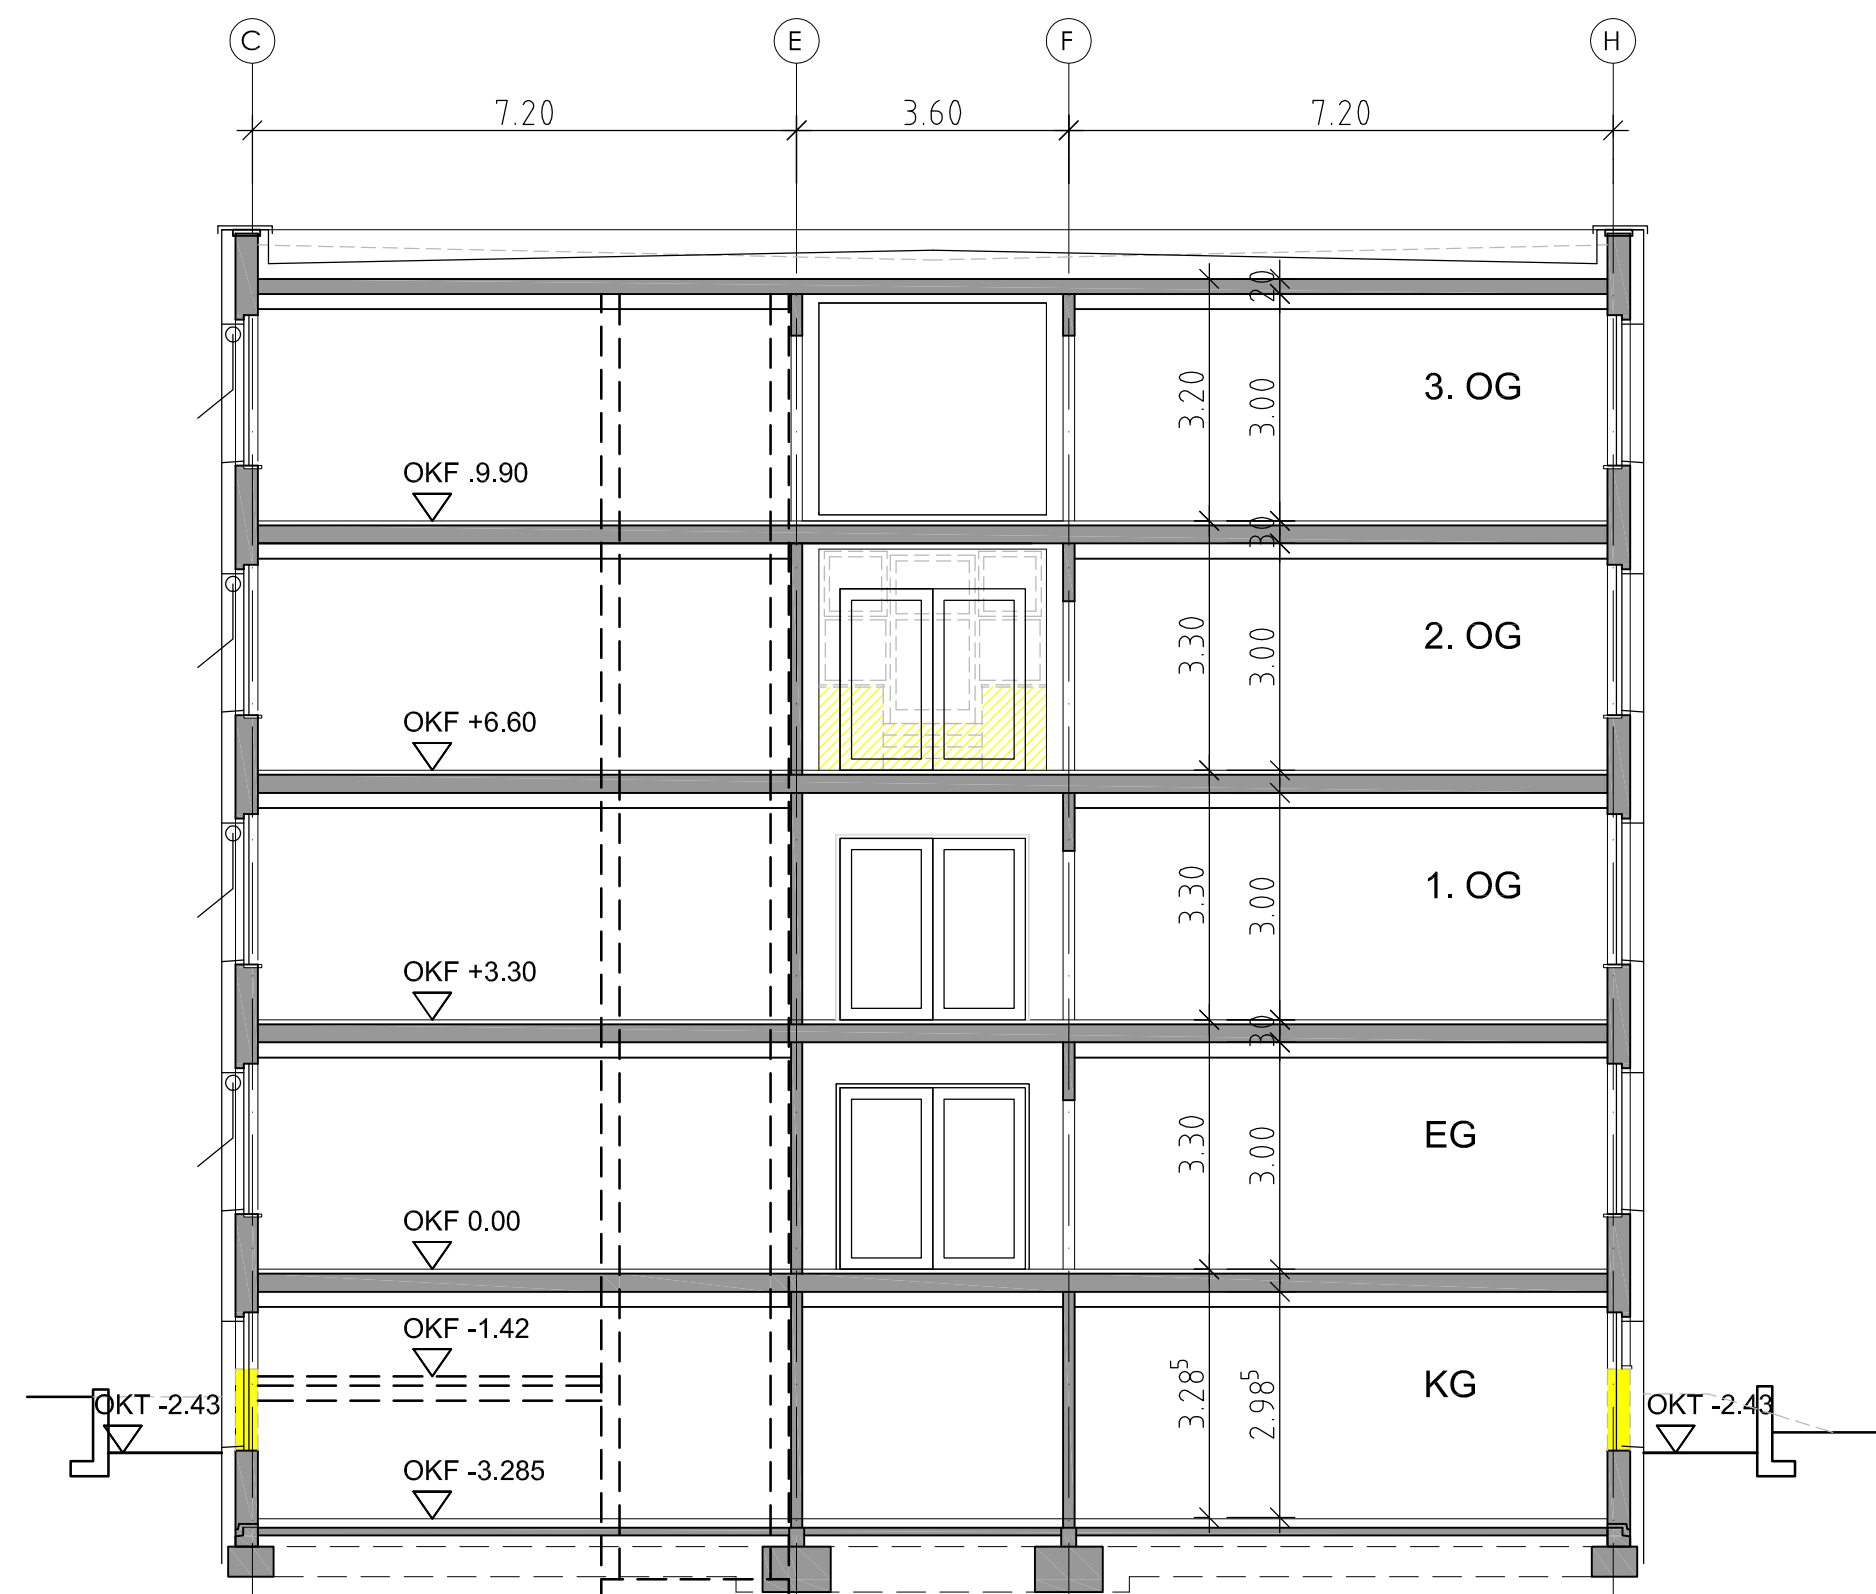

SCHNITT C - C

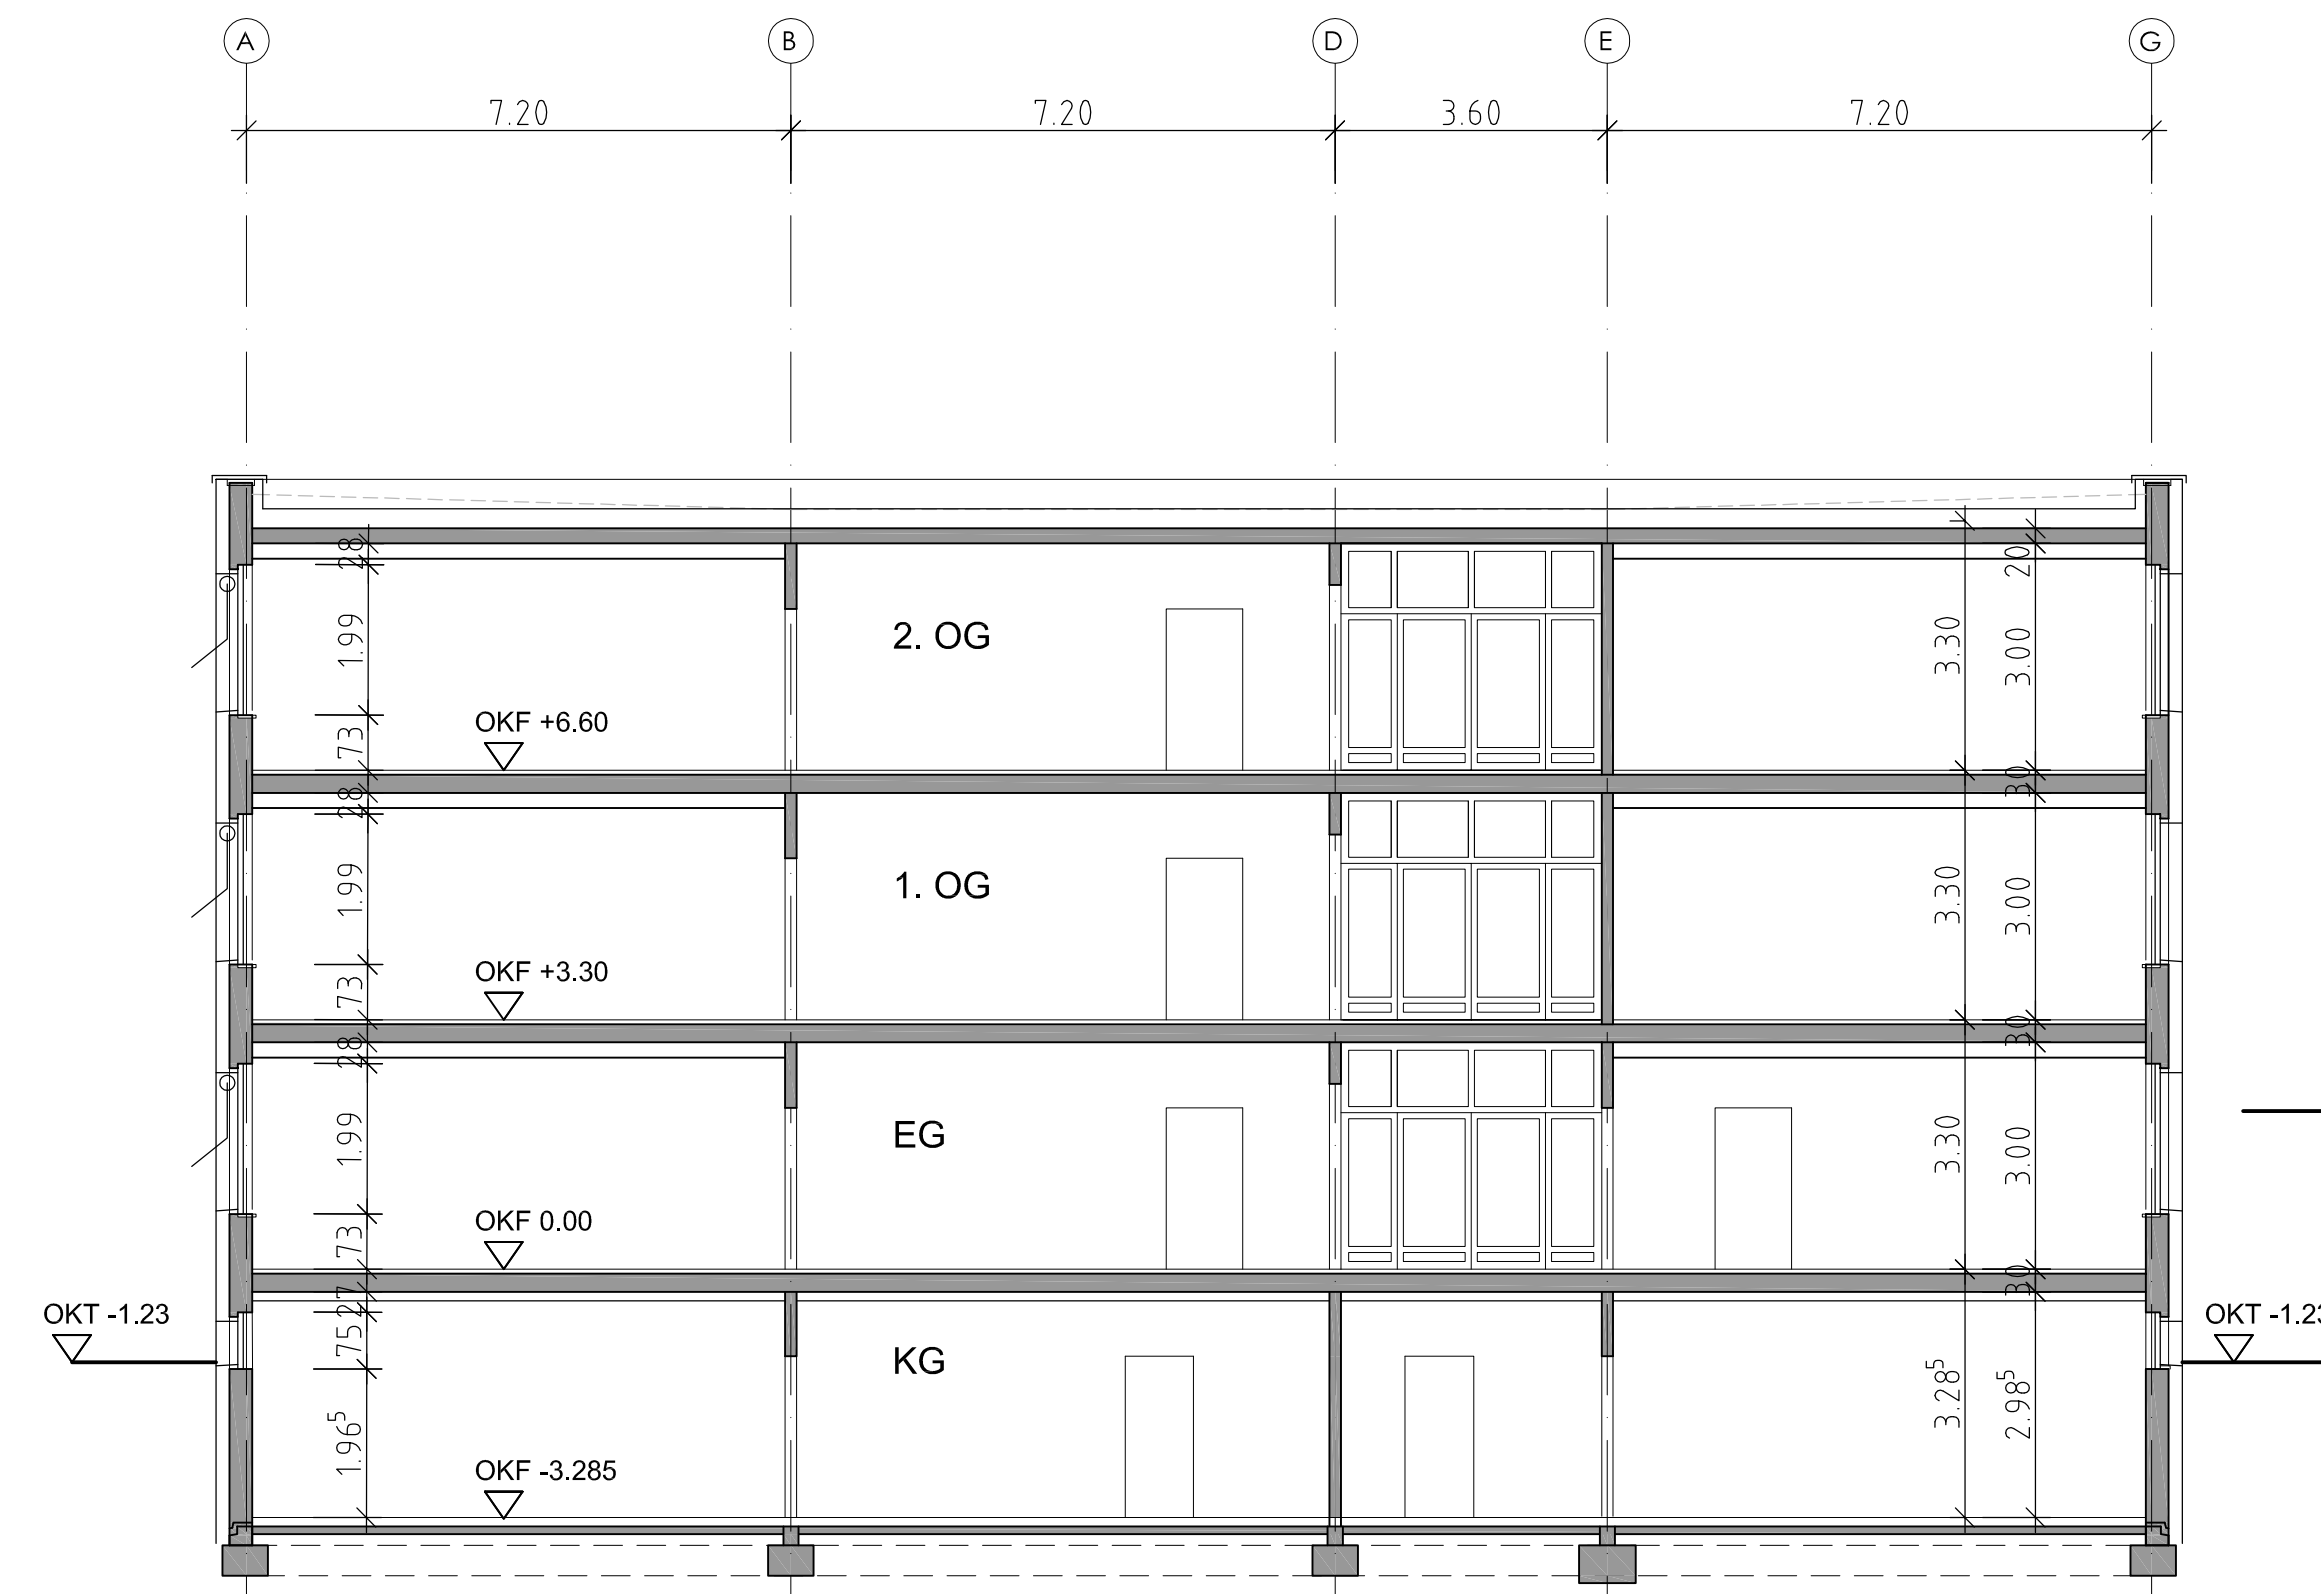

SCHNITT A - A

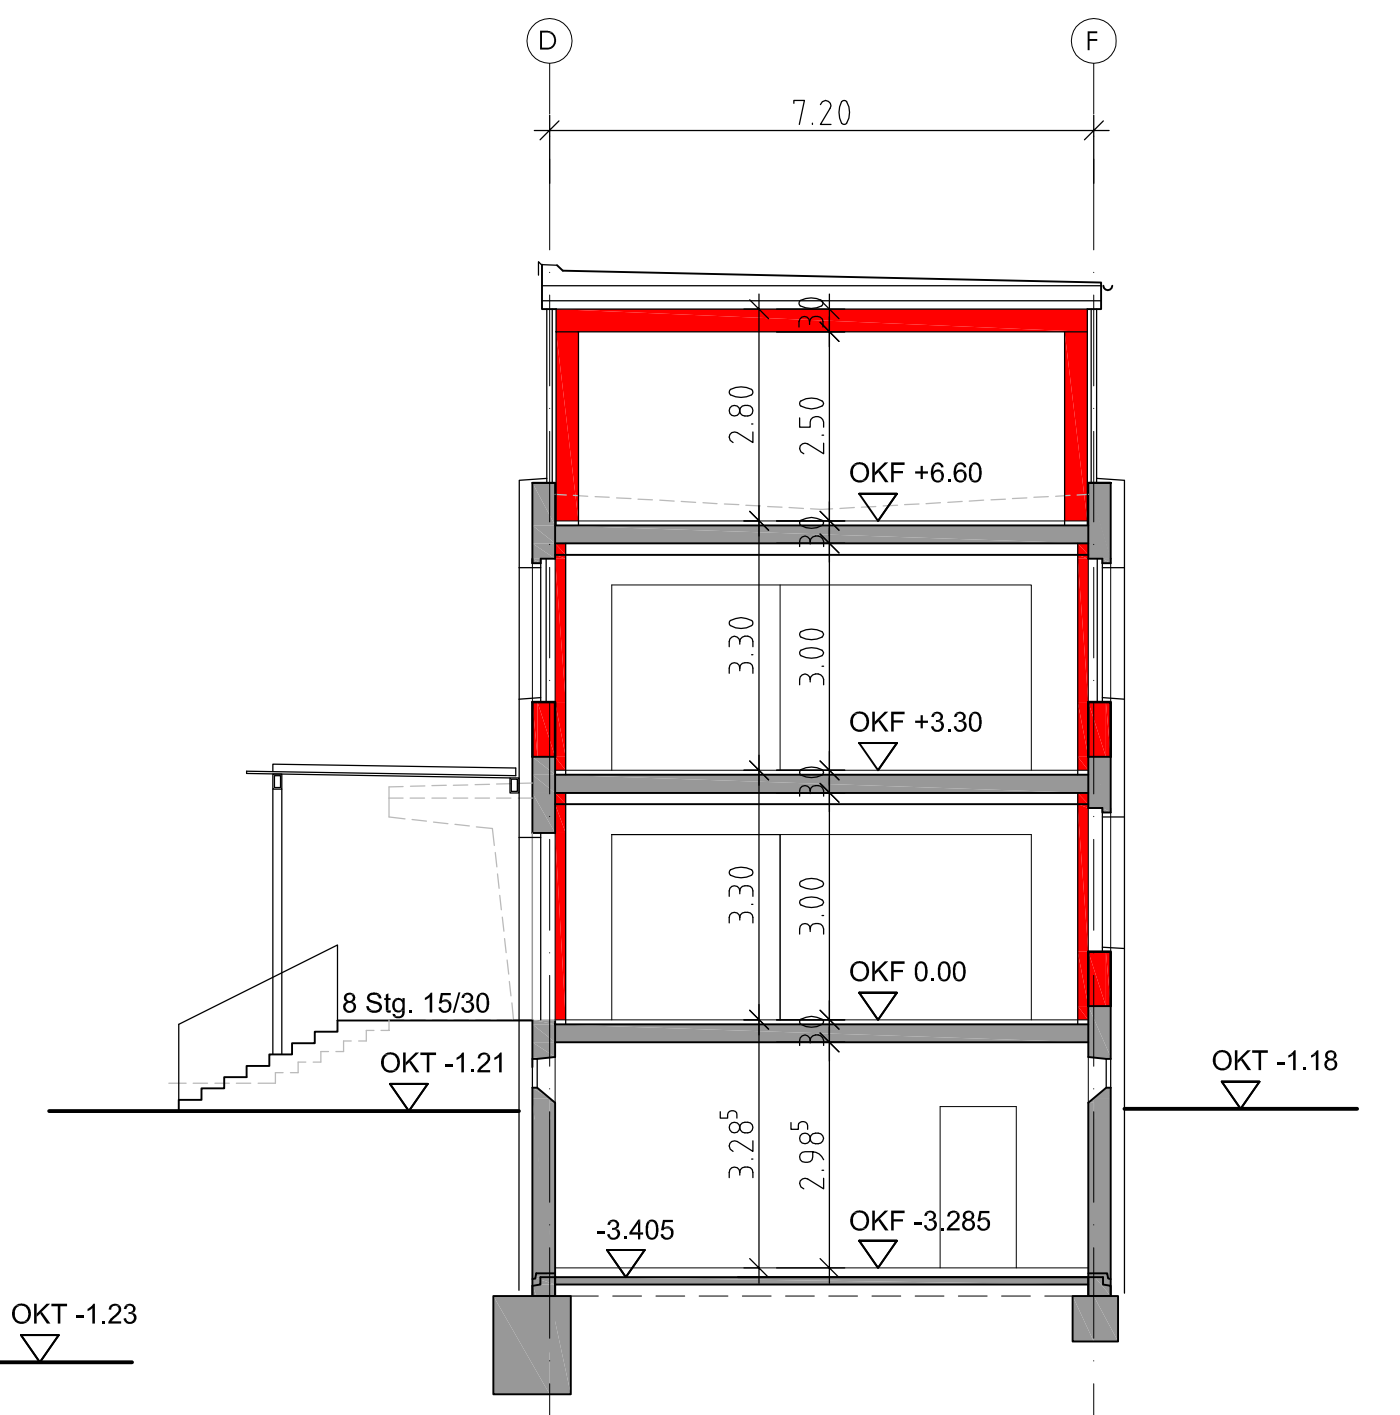

SCHNITT B - B

ANLAGE 7

OK FFB EG 0,00 = 65,67 NHN

Müller		Index		Änderung		Name		Datum	
HLS									
EL									
ST									
Proj.V									
SB EB KGM									
erstellt von:		STEINBLOCK architekten GmbH		Objekt:		BBS Bodestraße - Schulgebäude		Projekt-Nr.:	
RAU: STEINBLOCK - TITZE, TITZE		Darstellung:		SCHNITTE		Maßstab:		1 : 100	
PORSESSTRASSE 19 39104 MAGDEBURG								Bl.-Nr.:	
TEL: 0391-746631 FAX: 0391-746632								07	
e-mail: info@steinblock-architekten.de									
Planer/Datum:		31.03.2016		Zeichnungs-Nr.:				Betriebsleiter KGM/Dat.:	
Tragwerksplaner/Datum:				Nutzer/Datum:		Abt. Lfr. EB KGM/Dat.:		Geschäftsbereich/:	



OK FFB EG 0,00 = 65,63 NHN

[illegible]



ANLAGE 7

OK FFB EG 0,00 = 65,63 NHN

Nutzer			Index	Änderung	Name Datum
HLS				Landeshauptstadt Magdeburg Eigenbetrieb Kommunales Gebäudemanagement	
EL					
ST					
Proj.V					
SB EB KGM	Datum				
erstellt von:	BBS Bodestraße - Schulgebäude			Projekt-Id.-Nr.:	
STEINBLOCK architekten GmbH RAU - STEINBLOCK BETZE - BETZE PORSESTRASSE 19 39104 MAGDEBURG TEL 0391-748591 FAX: 0391-748592 e-mail: info@steinblock-architekten.de			Darstellung:		Maßstab:
			ANSICHTEN 2		Bl.-Nr.: 09
Planer/Datum: 31.03.2016			Zeichnungs-Nr.:		Betriebsleiter KGM/Dat.:
Tragwerksplaner/Datum:			Nutzer/Datum:	Akt. Ltr. EB KGM/ Dat.:	Geschäftsbezeichnung: