



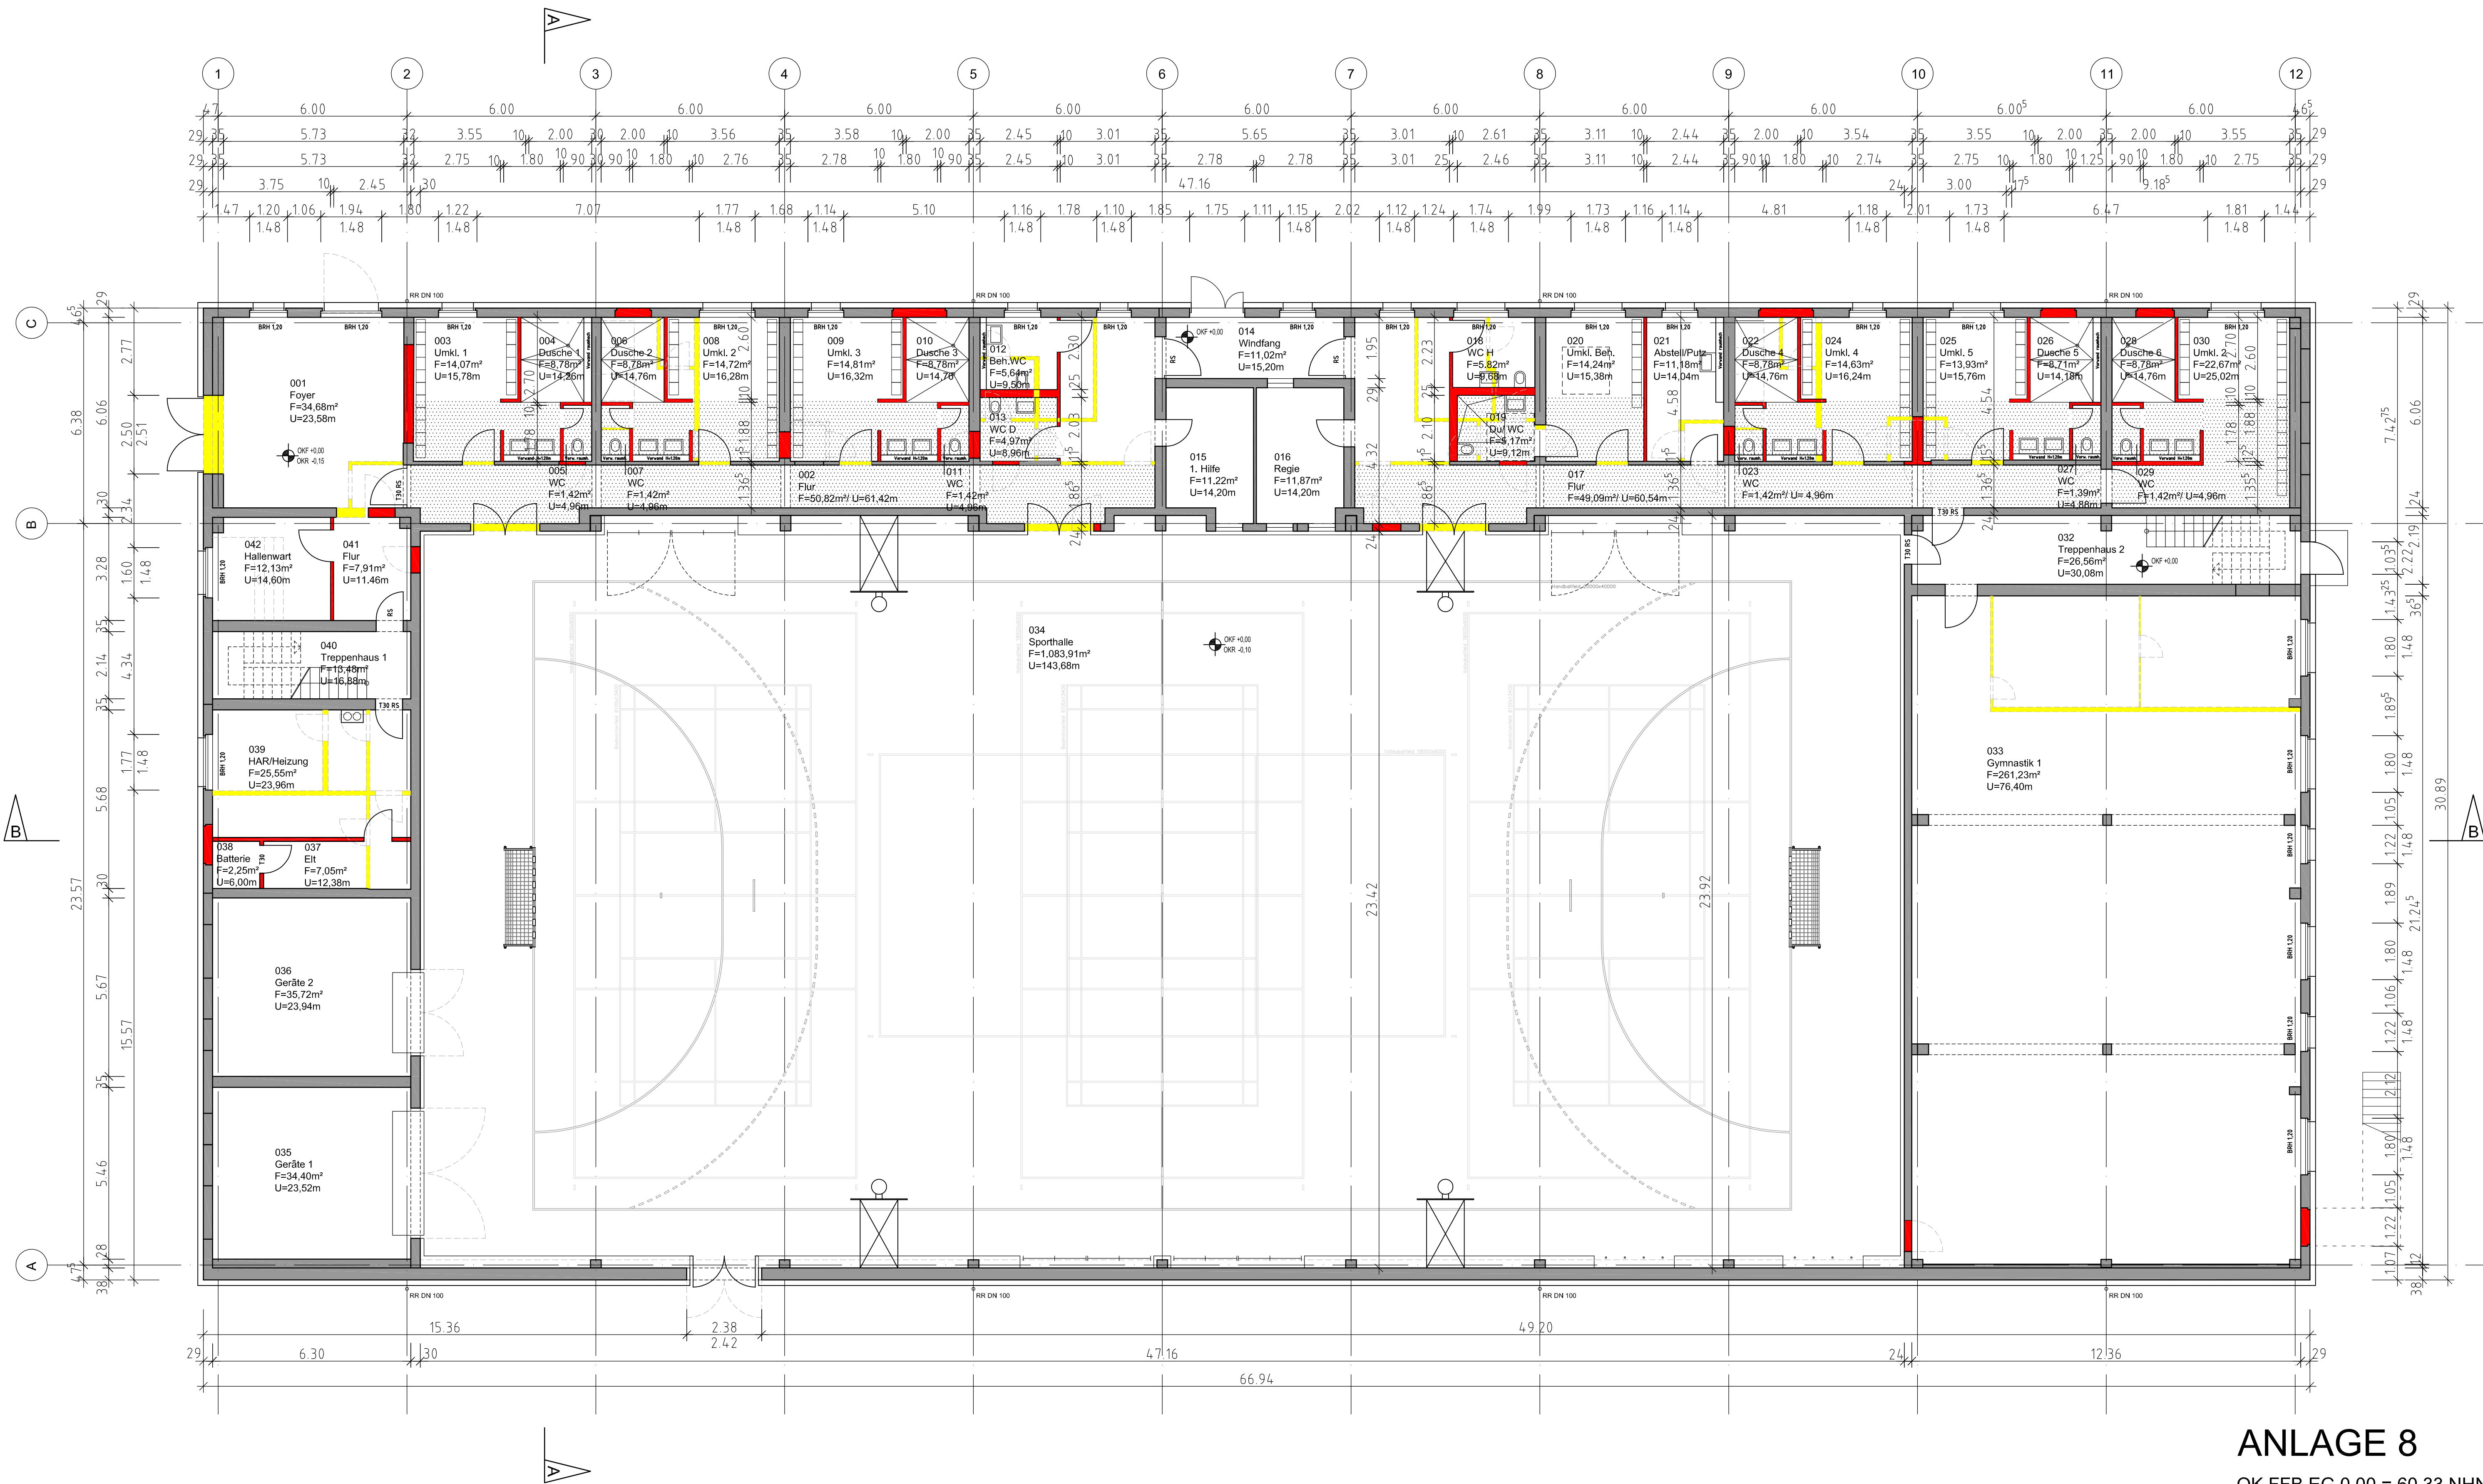

ANLAGE 8
OK FFB EG 0,00 = 60,33 NHN


Nutzer		Index		Änderung		Name		Datum	
HLS									
EL									
ST									
Proj.V.									
SB EB KGM									
erstellt von:		Datum		Objekt		Projekt-Nr.:			
STEINBLOCK architekten GmbH				BBS Bodestraße - Sporthalle					
RAU: STEINBLOCK, TETZEL, TETZEL				Darstellung:		Maßstab:		1 : 100	
PORSESTRASSE 19 39104 MAGDEBURG				GRUNDRISS ERDGESCHOSS		Bl.-Nr.:		11	
TEL: 0391-746631 FAX: 0391-746632				Zeichnungs-Nr.:		Betriebsleiter KGM/Dat.:			
e-mail: info@steinblock-architekten.de				06.06.2016					
Planer/Datum:				Nutzer/Datum:		Abt. Ltr. EB KGM/Dat.:		Geschäftsbereich/:	
Tragwerksplaner/Datum:									

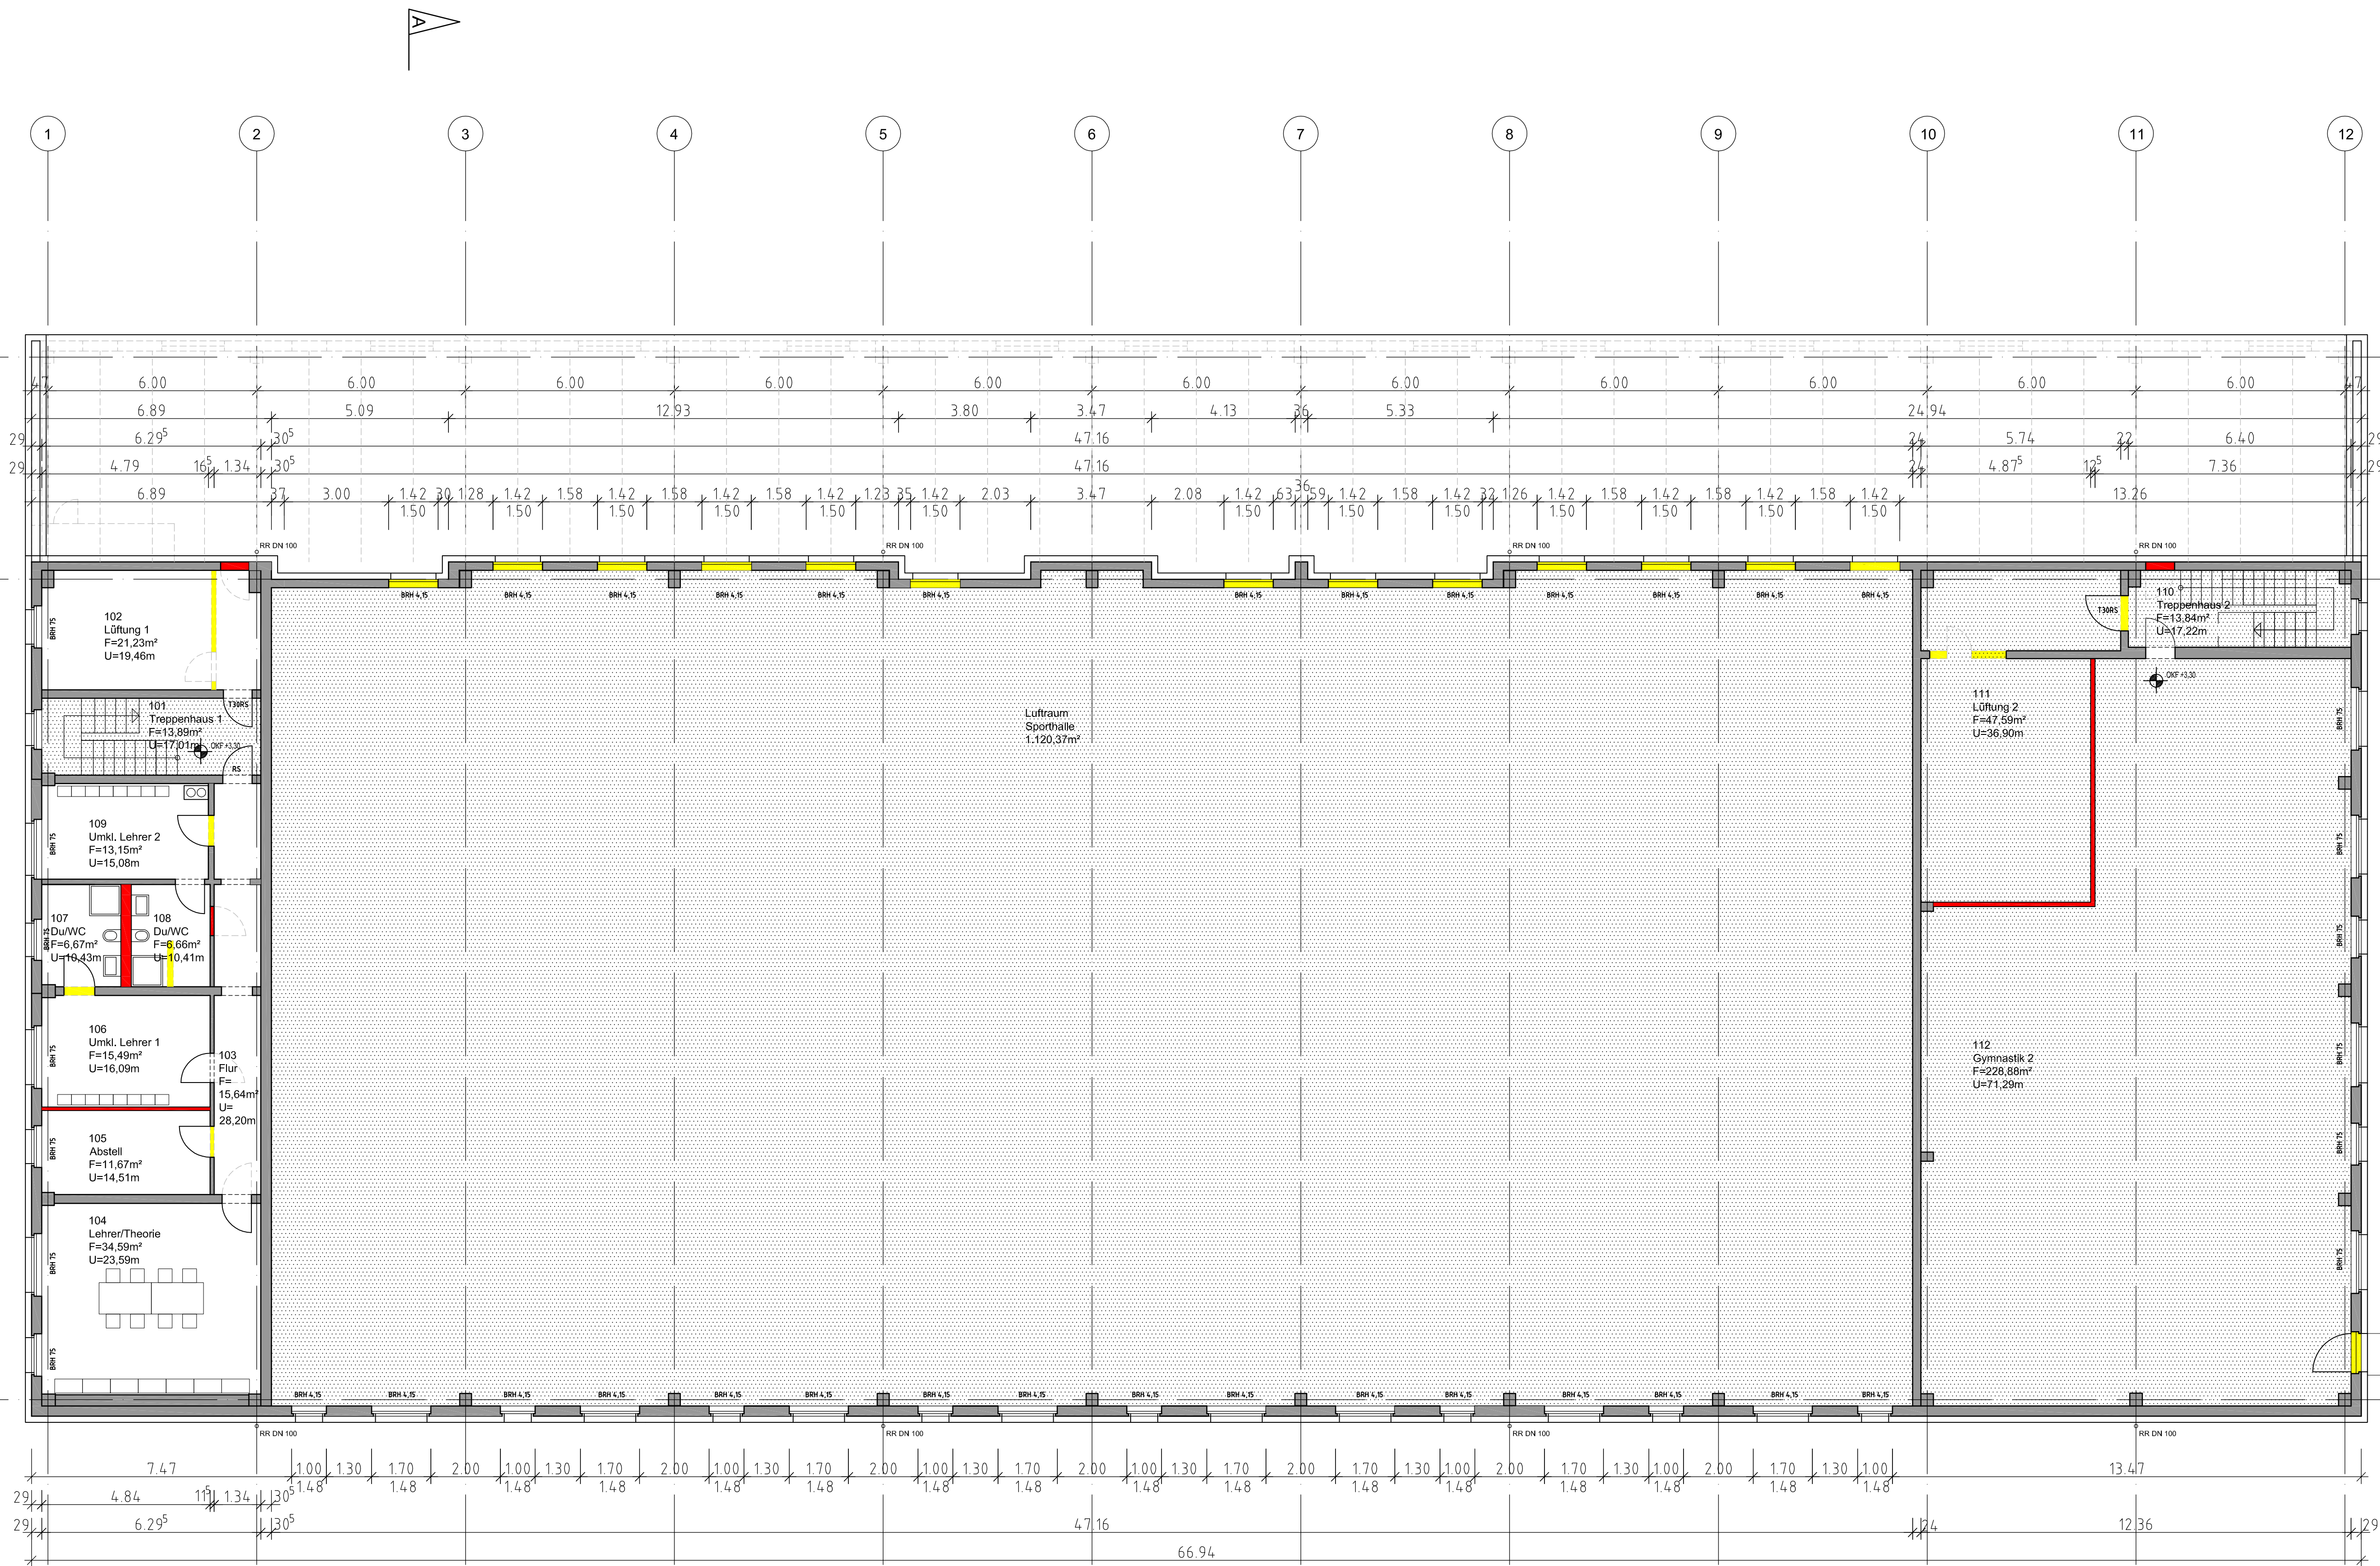


ANLAGE 8

OK FFB EG 0,00 = 60,33 NHN

Nutzer		Index		Änderung		Name		Datum	
HLS									
EL									
ST									
Proj.V.									
SB EB KGM		Datum		Objekt		Projekt-Nr.			
erstellt von:		STEINBLOCK architekten GmbH		BBS Bodestraße - Sporthalle					
RAU: STEINBLOCK, TETZEL, TETZEL				Darstellung:		Maßstab:		1 : 100	
PORSESTRASSE 19 39104 MAGDEBURG				GRUNDRISS OBERGESCHOSS		Bl.-Nr.:		12	
TEL: 0391-7466031 FAX: 0391-7466032						Zeichnungs-Nr.:			
e-mail: info@steinblock-architekten.de						Planer/Datum:		06.06.2016	
						Tragwerksplaner/Datum:			
						Nutzer/Datum:		Abt. Lfr. EB KGM/Dat.:	
								Geschäftsbereich/Dat.:	

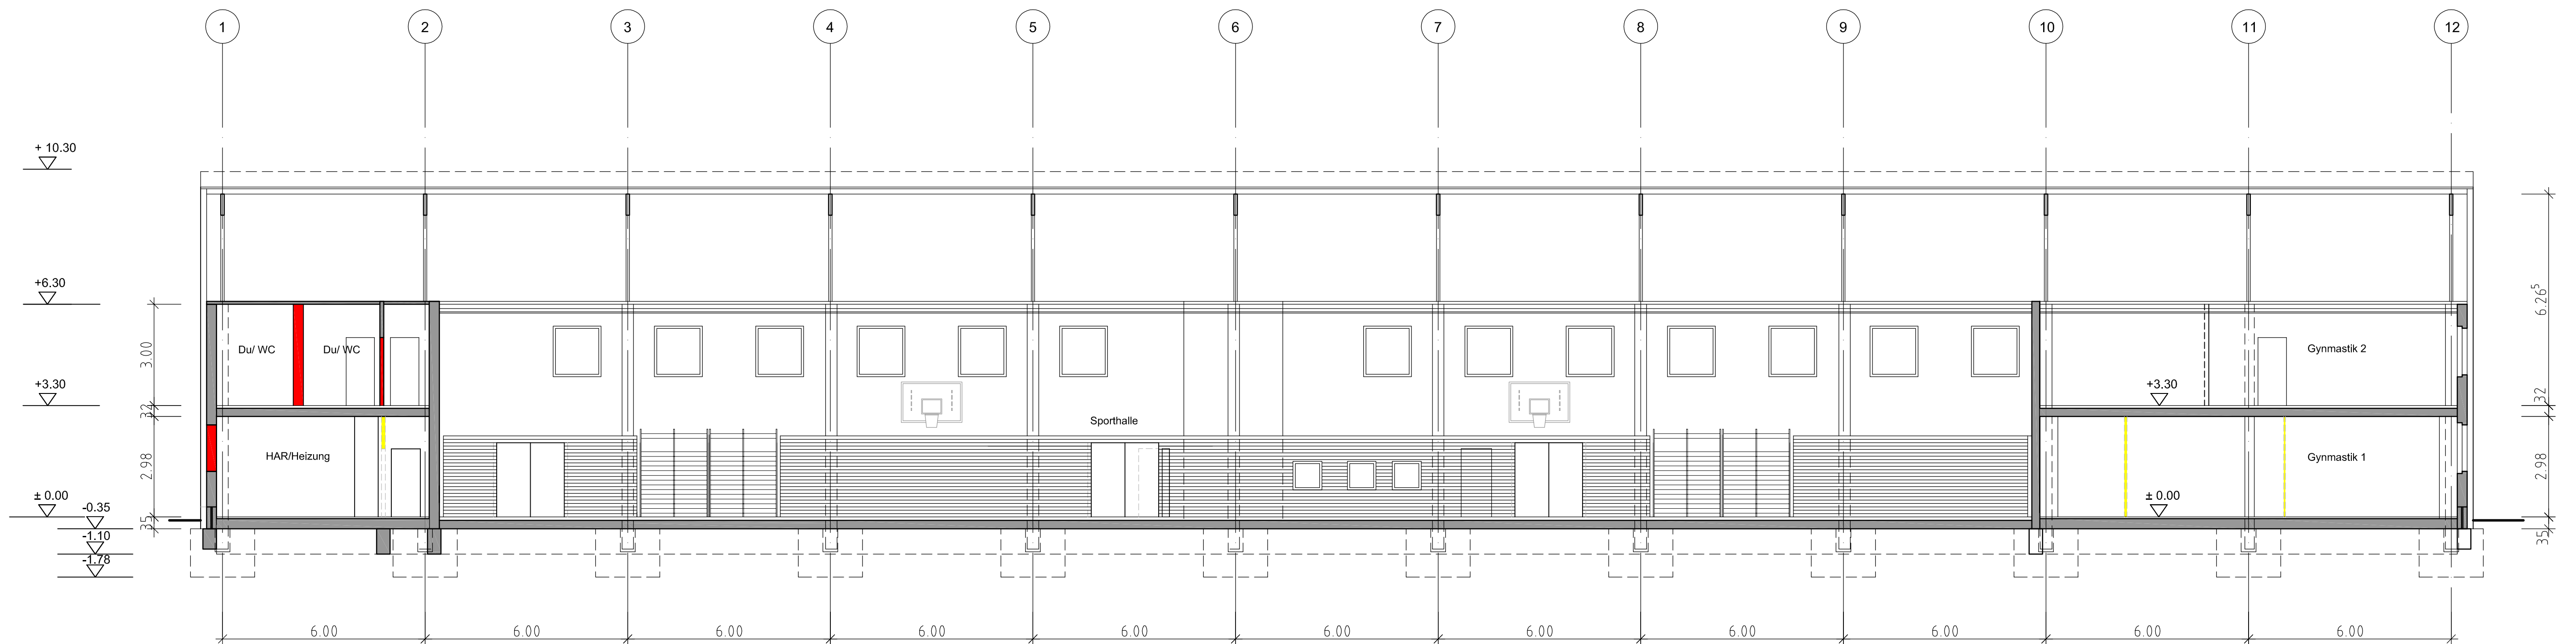

SCHNITT B - B

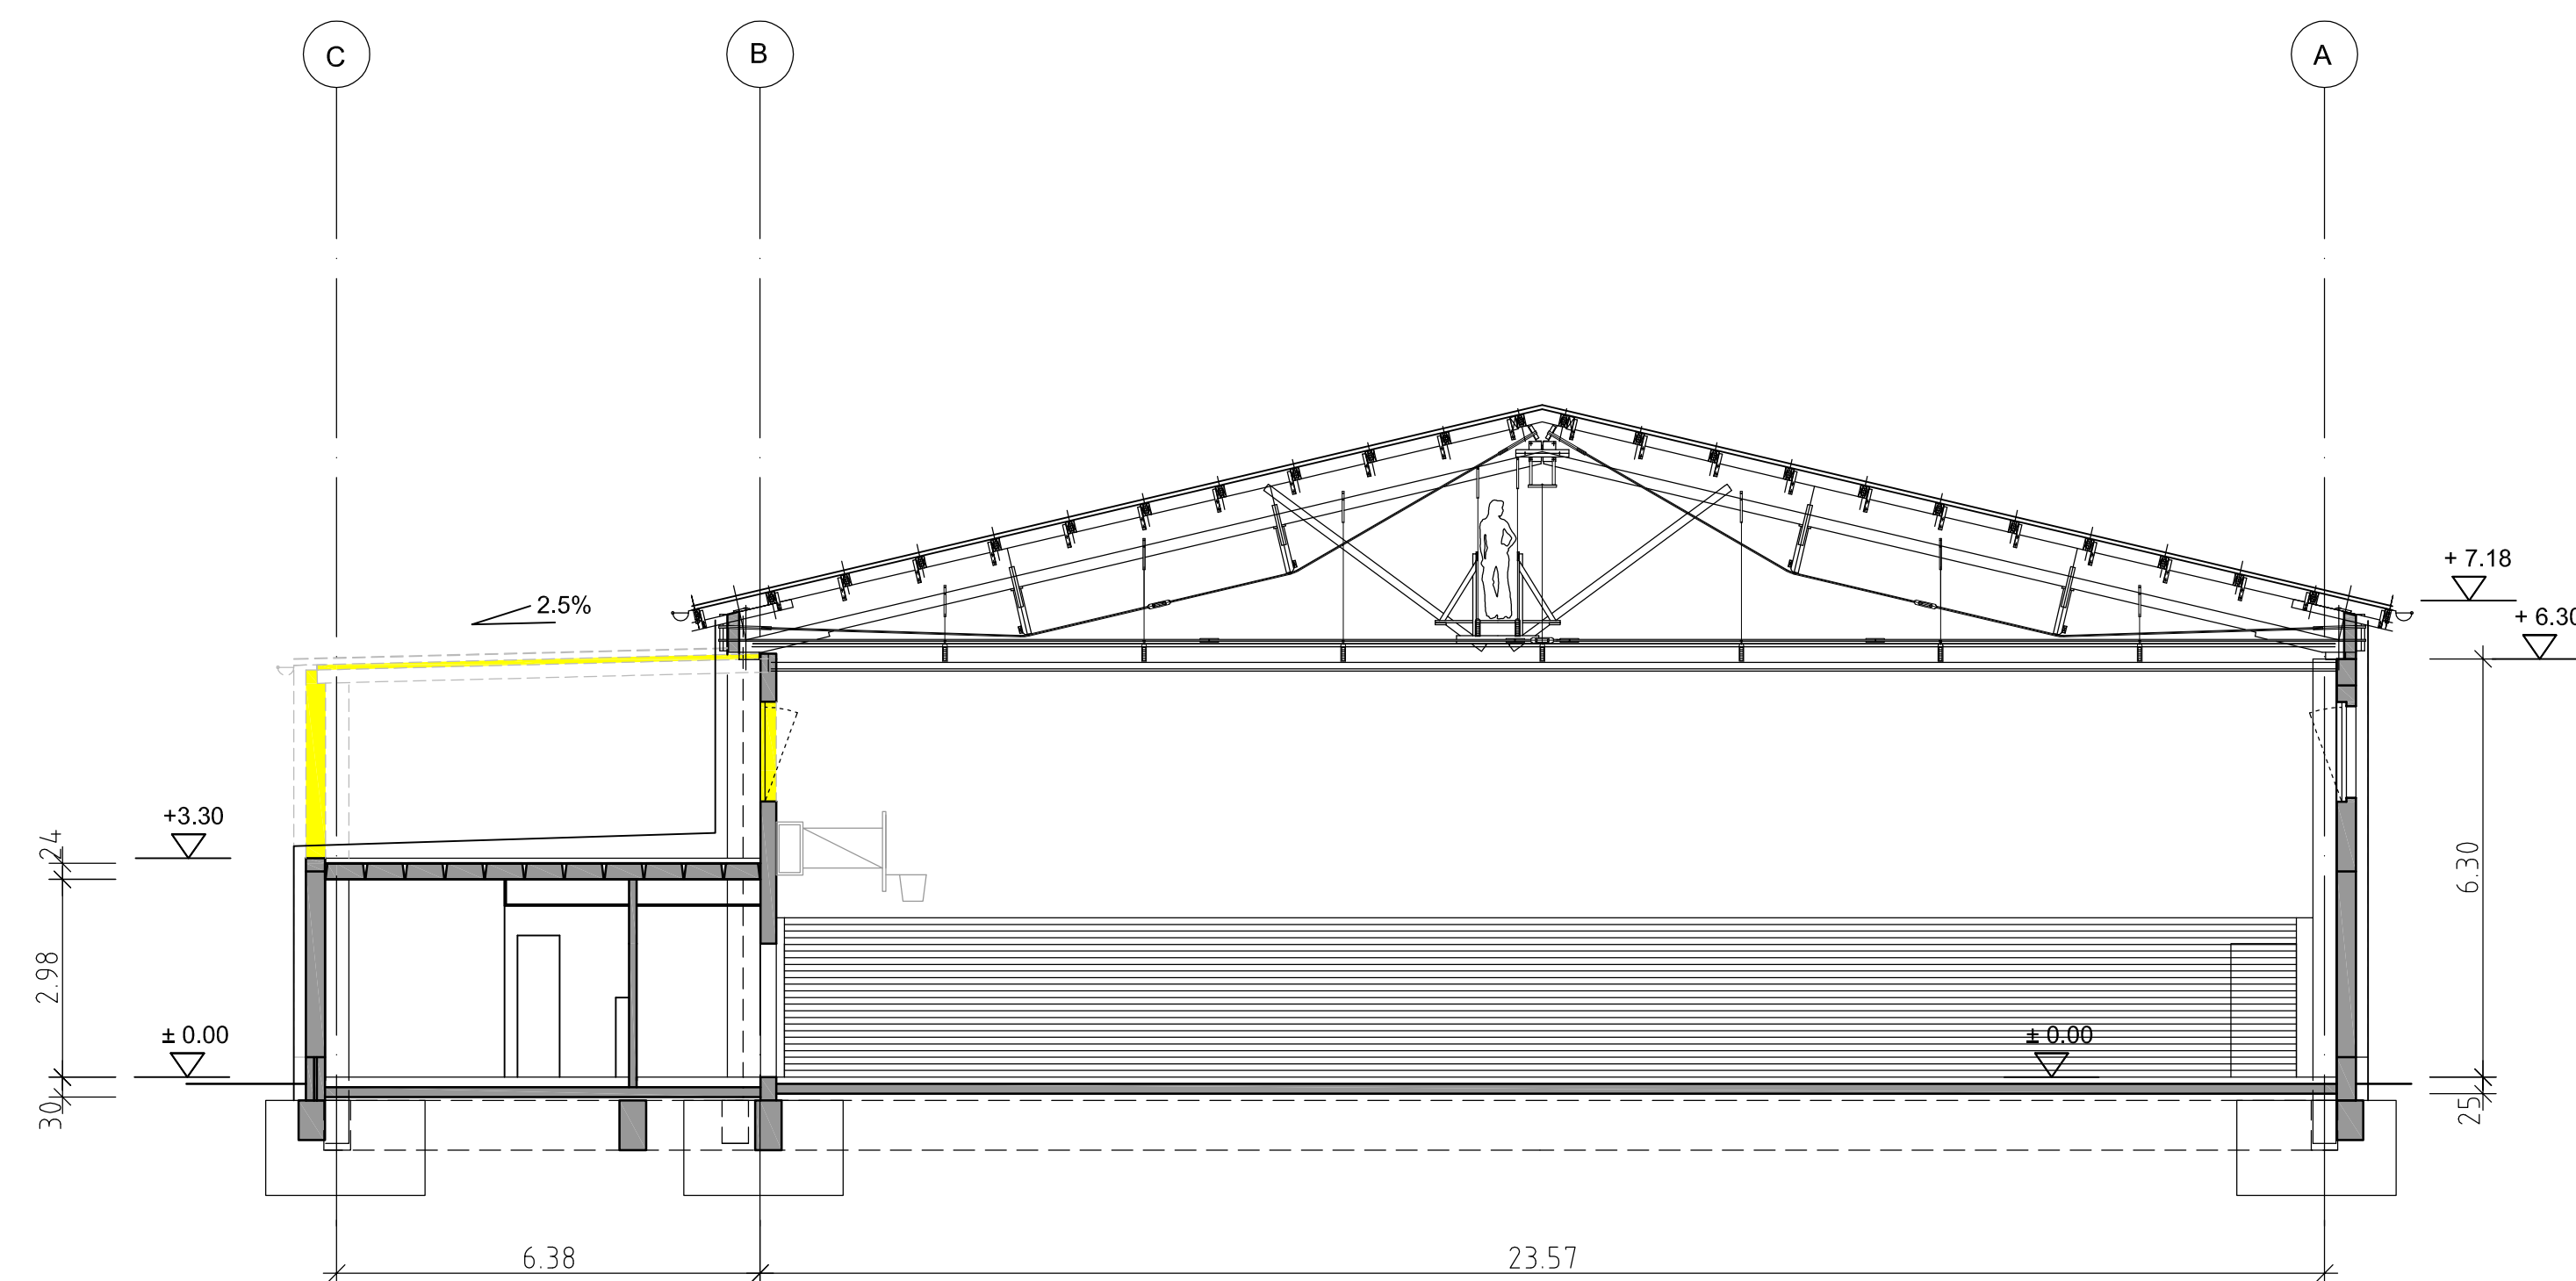

SCHNITT A - A

ANLAGE 8

OK FFB EG 0,00 = 60,33 NHN

Index		Änderung	Name	Datum
Nutzer				
HLS				
EL				
ST				
Proj.V				
SB EB KGM		Datum	Objekt	Projekt-Nr.:
erstellt von:			BBS Bodestraße - Sporthalle	
STEINBLOCK architekten GmbH			Darstellung:	Maßstab:
RAU: STEINBLOCK - TREIZE - TREIZE			SCHNITTE	1 : 100
PORSESTRASSE 19 39104 MAGDEBURG				Bl.-Nr.:
TEL: 0391-7466031 FAX: 0391-7466032				11
e-mail: info@steinblock-architekten.de				Betriebsleiter KGM/Dat.:
Planer/Datum:		06.06.2016	Zeichnungs-Nr.:	
Tragwerksplaner/Datum:			Nutzer/Datum:	
			Abt. Lfr. EB KGM/Dat.:	
			Geschäftsbereich/Dat.:	



OK FFB EG 0,00 = 60.33 ü. NHN

[illegible]