


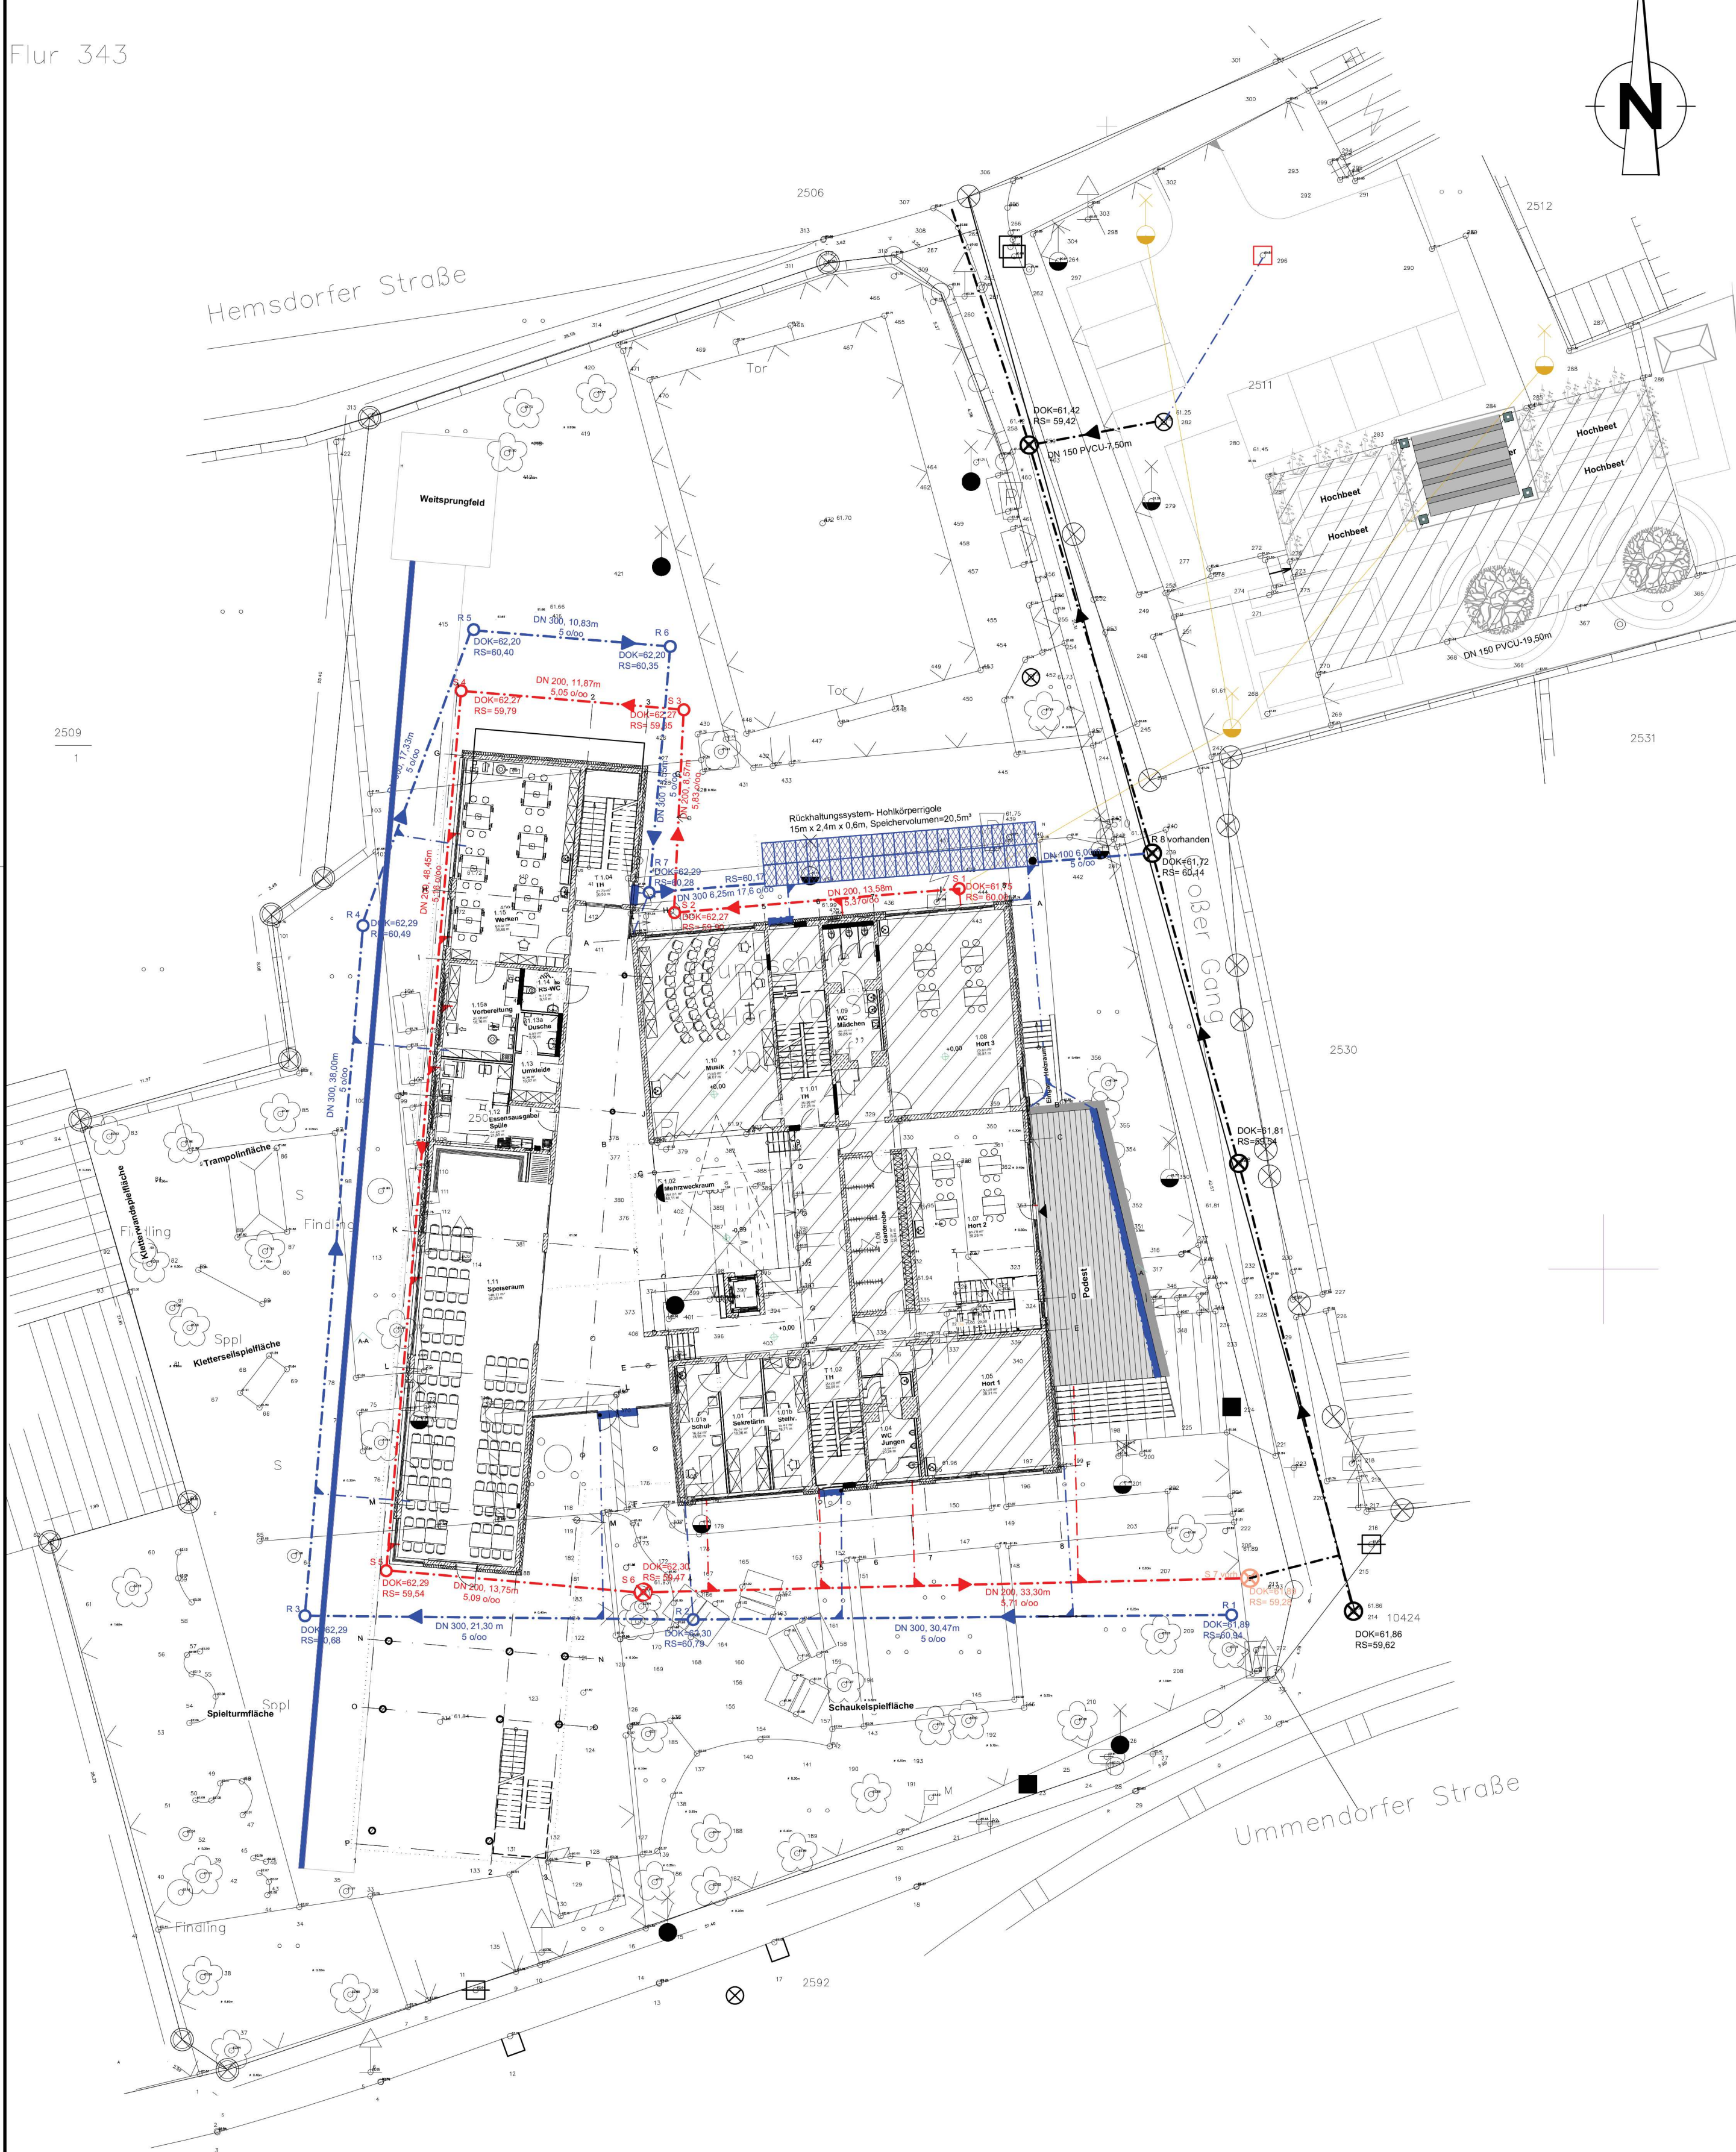

SW-Kanal

- | | |
|---|-----------------------------|
|  | SW-Kanal DN 200 |
|  | SW-Anschlussleitungen DN150 |
|  | SW-Schacht DN 400 |
|  | SW-Schacht vorhanden |

RW-Kanal

- | | |
|---|------------------------------|
|  | Straßenablauf 500x500 |
|  | RW-Kanal DN 300 |
|  | RW-Anschlussleitungen DN 150 |
|  | RW-Schacht DN 600 |
|  | RW-Schacht vorhanden |
|  | Kastenrinne |

Elektro

- Mastleuchte nieuw
- E-Kabel nieuw

Schmutz-und Regenwasserkanal öffentliches Netz

- . — . — . — RW-/ SW Kanal (Mischwasserkanal) vorhanden

[illegible]

HBP		
HLS		
EL		
TF		
Proj. V		
	SB EB KGM	Datum

erstellt von

**Planungsbüro für Straßen-,
Tiefbau und Abwassertechnik**
 Lübecker Straße 105
 39124 Magdeburg
 Tel.: (0391) 66 27 79 - 0
 Fax: (0391) 25 44 811

IKM
 INGENIEURKONTOR
 MAGDEBURG

(Signum)

IKM
INGENIEURKONTOR
MAGDEBURG

Entwurf Kanalbau

Planer/Datum
E.Konjuchow, 05/2016

Zeichnungs-Nr.: **160.00 - 02 - E - HB - 1 - 002 / 16**

Tragwerksplaner/Datum:

Nutzer/Datum:	GB.Ltr.EBKGM/Datum:	
---------------	---------------------	--

--	--	--
