
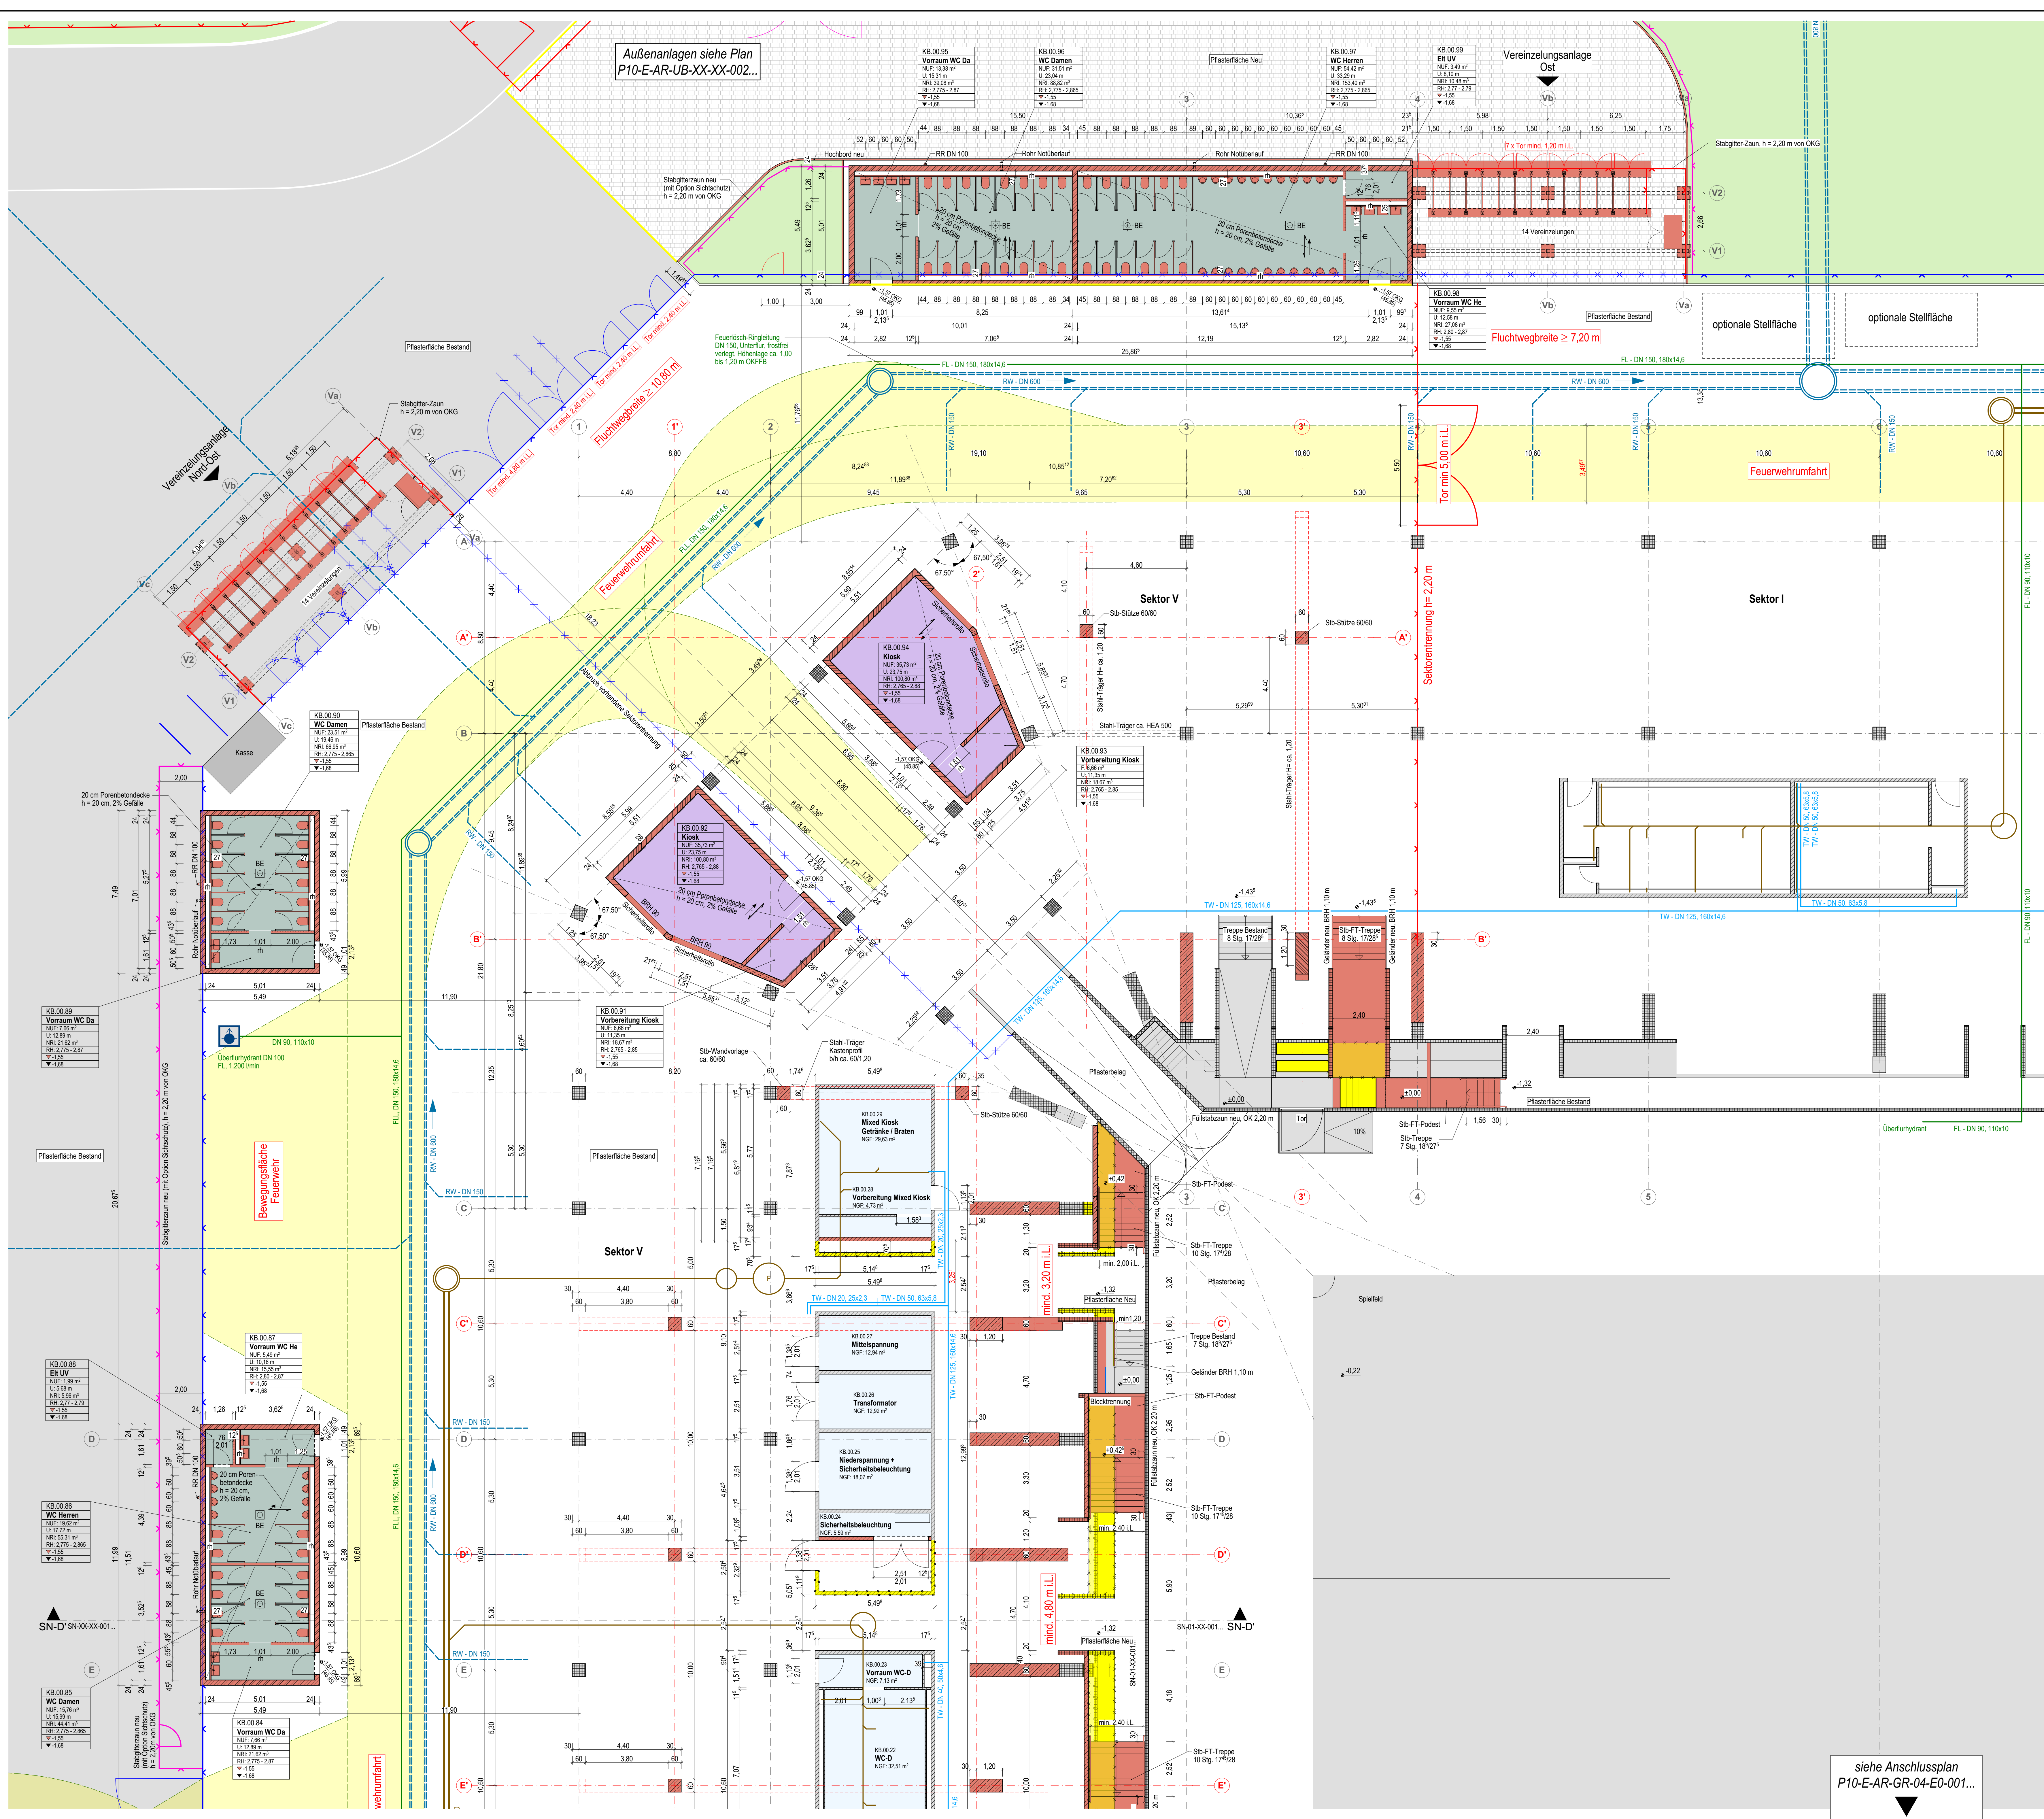
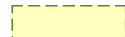


- | | | | | | | |
|--------|-----------|-------------|----------|------------|--------------------------------|--|
| Kalib: | Plangöße: | gezeichnet: | geprüft: | erstellt: | Unterschrift Freigabe Bauherr: | Unterschrift Freigabe Entwurfsverfasser: |
| :100 | A0 | JF | RW | 12.02.2018 | | |


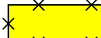


siehe Anschlussplan
P10-E-AR-GR-04-E0-001.

Legende

	Bestand		Feuerwehrrumfahrt entspricht HHP
	Abbruch		
	Neubau		


Baustoffe

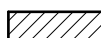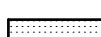	Mauerwerk Porenbeton
	Mauerwerk Kalksandstein
	Trockenbauwand 2-lagig beplankt
	nichttragend mit gleitenden Deckenschluss
	Installationswand bzw. Verkleidung richtigtragend

Abkürzungen

BE	=	Bodeneneinfuß
BRH	=	Brüstungshöhe
D	=	Decke
FB	=	Fußboden
FFB	=	Fertigfußboden
FK	=	Feuerkieschichtung
FT	=	Fertigalt
HK	=	Holzboiler
OK	=	Oberkante
RH	=	Raumhöhe
rH	=	raumhoch
rFB	=	Rohfußboden
RR	=	Regenrinne
RW	=	Regenwasserleitung
Stb	=	Stahlboiler
SW	=	Schmutzwasserleitung
UK	=	Unterkannte
UKD	=	Unterkannte Decke
UKDf	=	Unterkannte Förderschleife
WAdf	=	Wärmeeinsparung

sonstiges

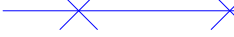OK FFB		Zaun Bestand
OK Fertig-Fußboden		Zaun Abbruch
OK RFB		Stahlträgerzaun Neu h=2,20 m
OK Rich-Fußboden		Stahlträgerzaun Neu (mit Option Sichtschutz) h=2,20 m
OKG		Hochbord Bestand
OK Gelände		Hoch-Tiefbord neu
Anzahl Personen		Hochbord Abbruch


Medien

	(FL) Feuerlöscher-Ringleitung DN 150 Unterflur, frostfrei verlagert
	(RW) Regenwasserleitung
	(SW) Schmutzwasserleitung


Laubbaum Bestand


Nadelbaum Bestand


Laubbaum Entfall

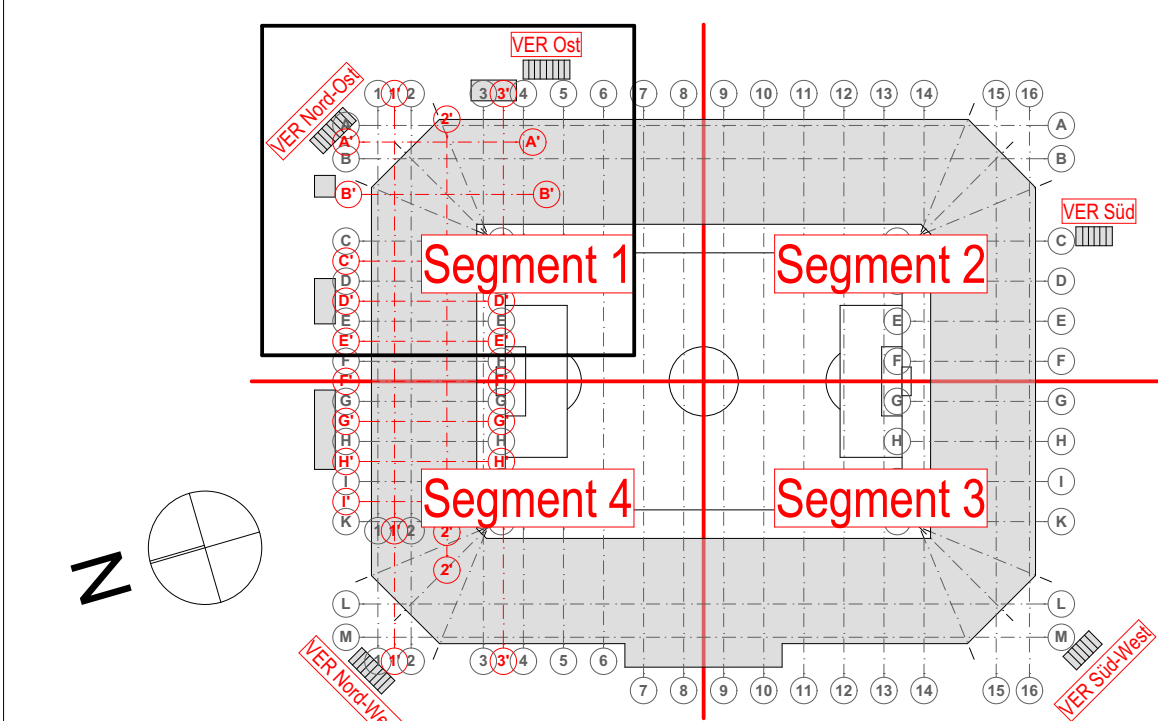[illegible]

Höhe +/-0.00 = 47,42 m üNN

Grundriss Promenade - Segment 1 Nordtrünbe

Plan

Standort: Landeshauptstadt Magdeburg
Economic Immobilien Gebäudemanagement
Garten Hausmann-Str. 22a, 39108 Magdeburg

Bezeichnung: Umbau MDCC Arena Magdeburg
Heinz-Krügel-Platz 1, 39114 Magdeburg

Leistungsgegenstand:



borispage 4
09399 Freiburg
Telefon: 03731 2004-0
Telefax: 03731 2004-20
E-Mail: info@phase-1c.de
Internet: www.phase-1c.de

Entwurfplanung

Plan

Prozess:

P10-E-AR-GR-01-E0-001-F

Planung | 1. Entwurf | 2. Ausführung


Standort:

AO | JF | DW | 12.02.2018

Freigebe

Ursachefrei Freigebe-Buchung

Ursachefrei Entschädigung

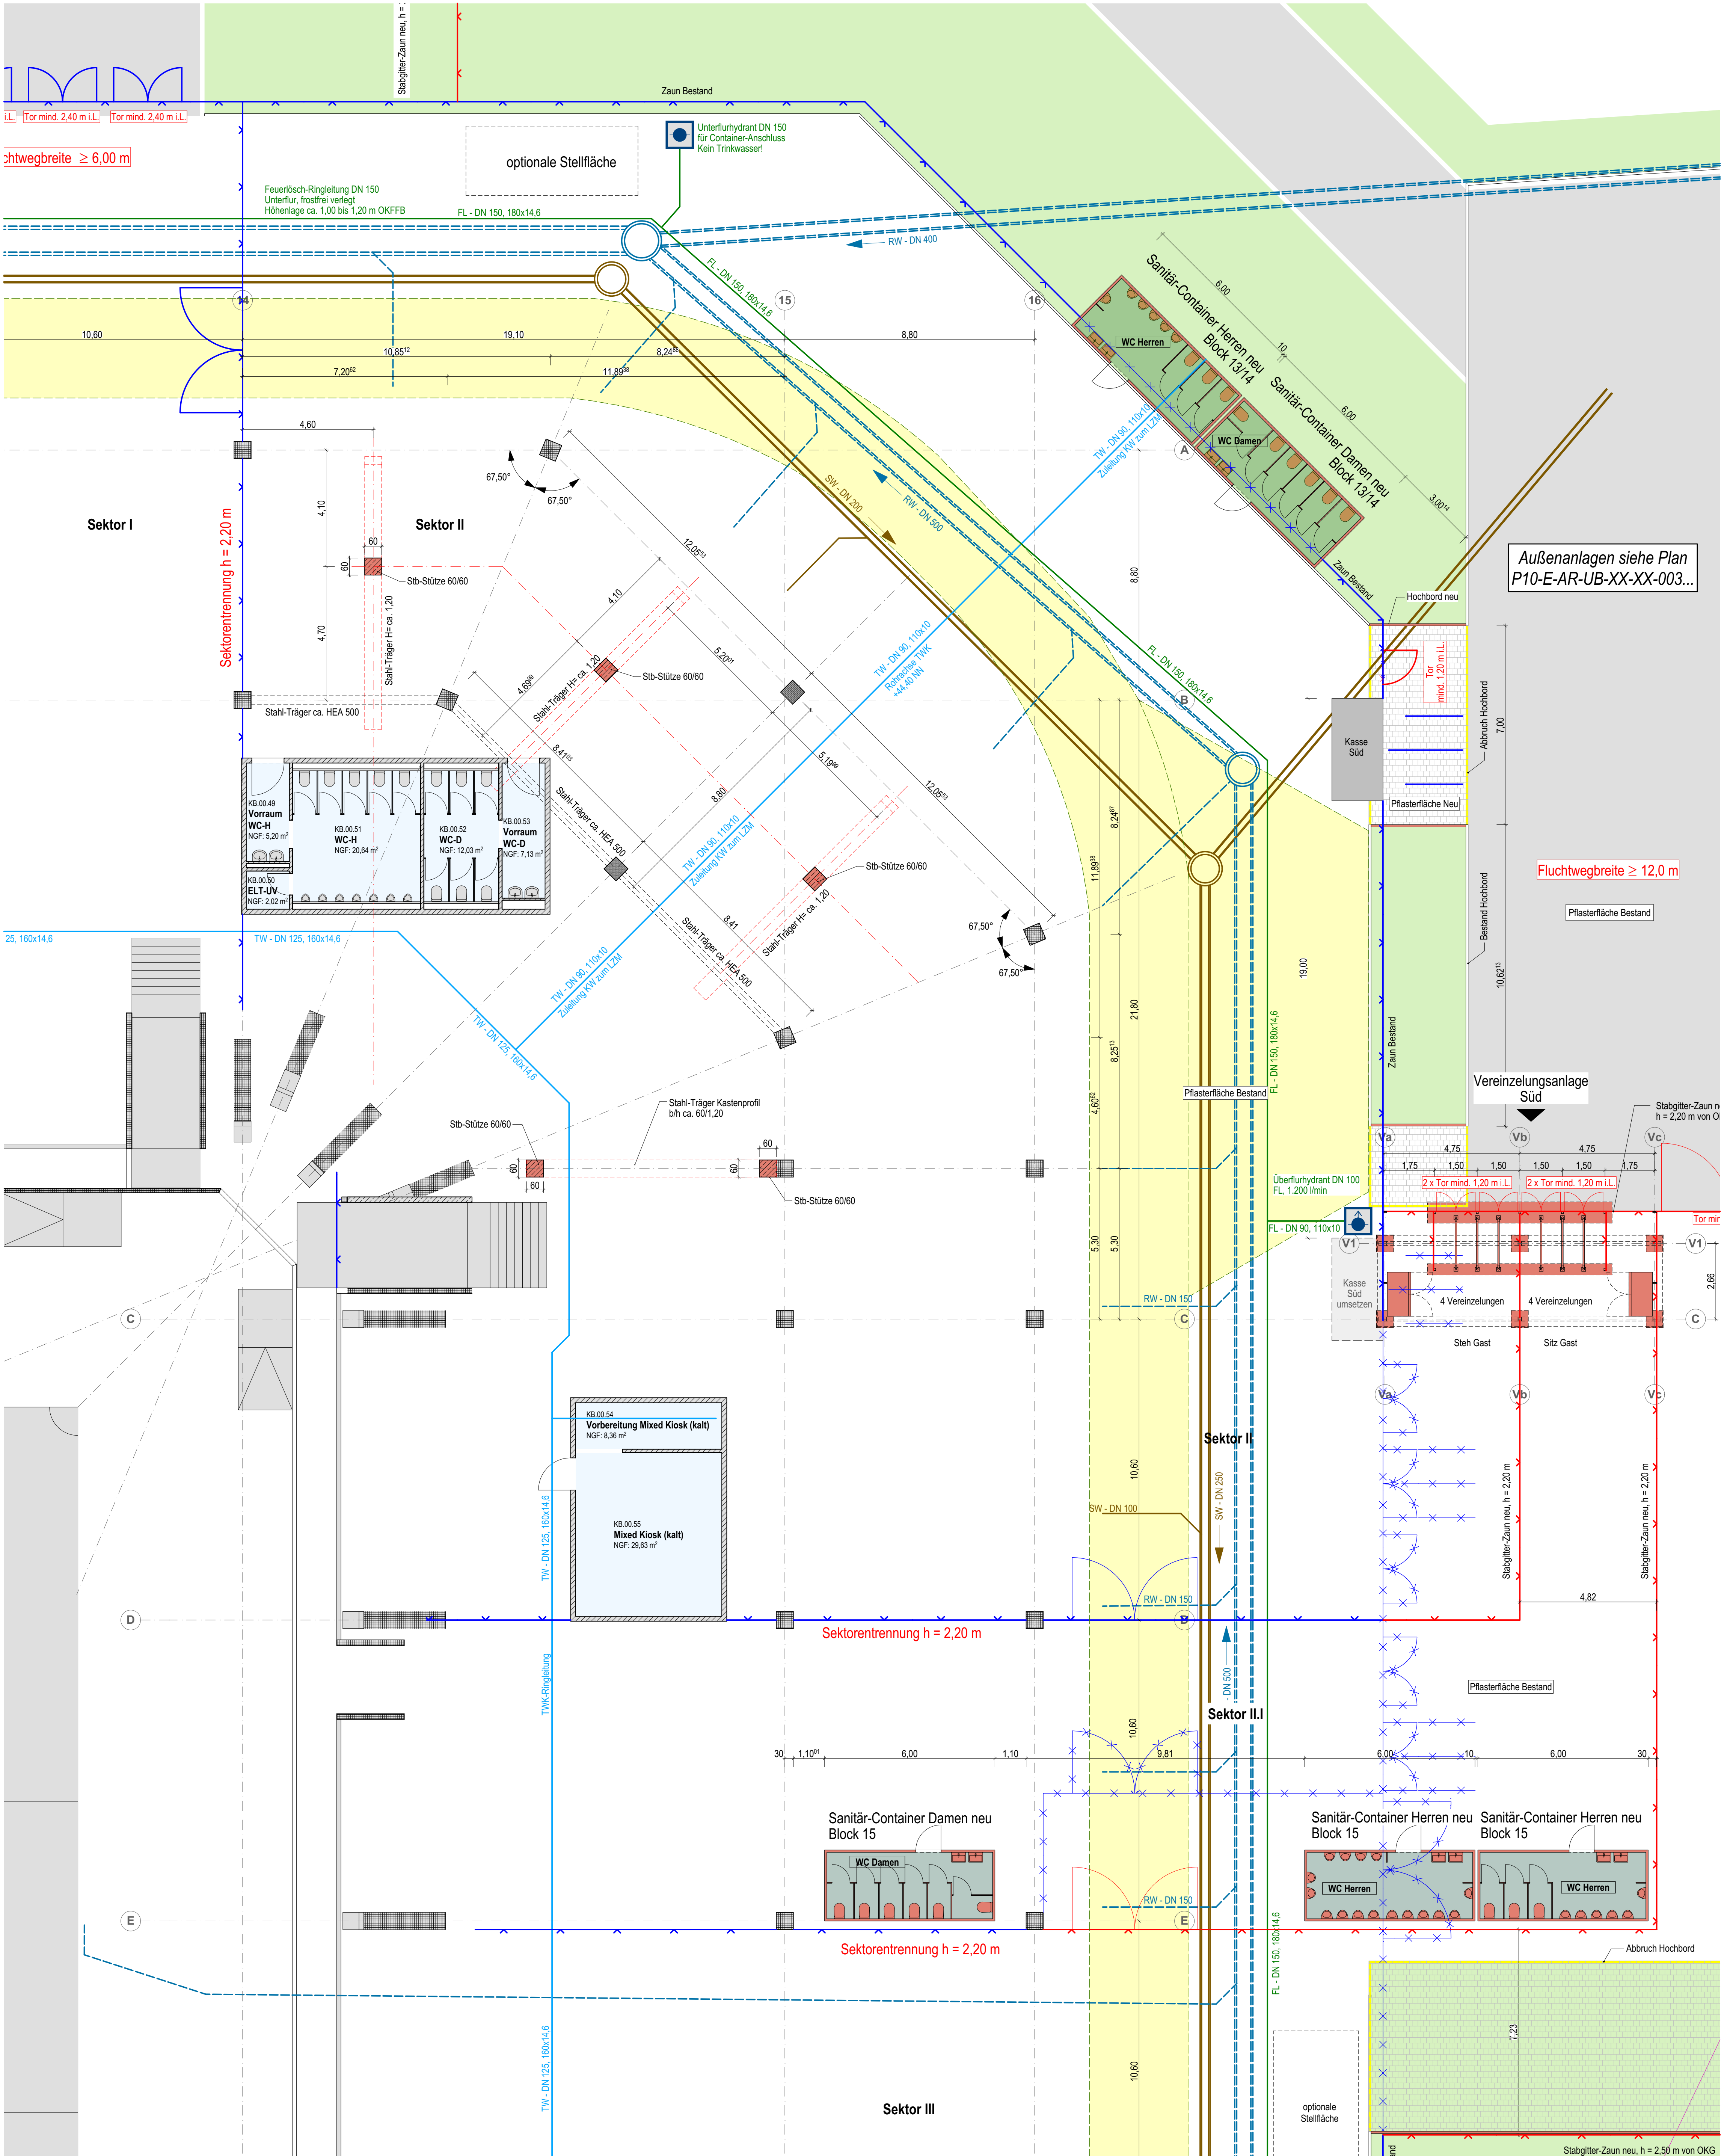

Legende

Bestand
Abbruch
Neubau

Feuerwehrraum entspricht HHP

Baustoffe

Mauerwerk Porenbeton
Mauerwerk Kalksstein
Trockenbauwand 2-lagig beplankt
Installationswand bzw. Verkleidung nichttragend

Abkürzungen

BE = Bodeneinlauf
BRH = Brüstungshöhe
D = Decke
FB = Fußboden
FFB = Fertigfußboden
FL = Feuerlöschleitung
FT = Fertigteil
HK = Heizkörper
OK = Oberkante
RH = Raumhöhe
rh = raumhoch
RFB = Rohfußboden
RR = Regenfallrohr
RW = Regenwasserleitung
Sib = Stahlbeton
SW = Schutzwasserleitung
UK = Unterkante
UKD = Unterkante Decke
WdD = Wärmedämmung

sonstiges


OK FFB = OK Fertig-Fußboden
OK RFB = OK Roh-Fußboden
OKG = OK Gelände
1.200 = Anzahl Personen
1.200

Medien

(FL) Feuerlösch-Ringleitung DN 150
Unterflur, frostfrei verlegt
Höhenlage ca. 1,00 bis 1,20 m OKFFB
(RW) Regenwasserleitung
(SW) Schmutzwasserleitung

Zaun Bestand
Zaun Abbruch
Stabgitterzaun Neu
Stabgitterzaun Neu
Hochbord Bestand
Hoch-/Tiefbord neu
Hochbord Abbruch
Laubbaum Bestand
Nadelbaum Bestand
Laubbaum Entfall

P10-E-AR-GR-02-E0-001-F				
Umbau MDCC-Arena Magdeburg				
Anschrift: Heinz-Krügel-Platz 1, 39114 Magdeburg				
Index	Datum	Art der Änderungen	Gez	Gepr

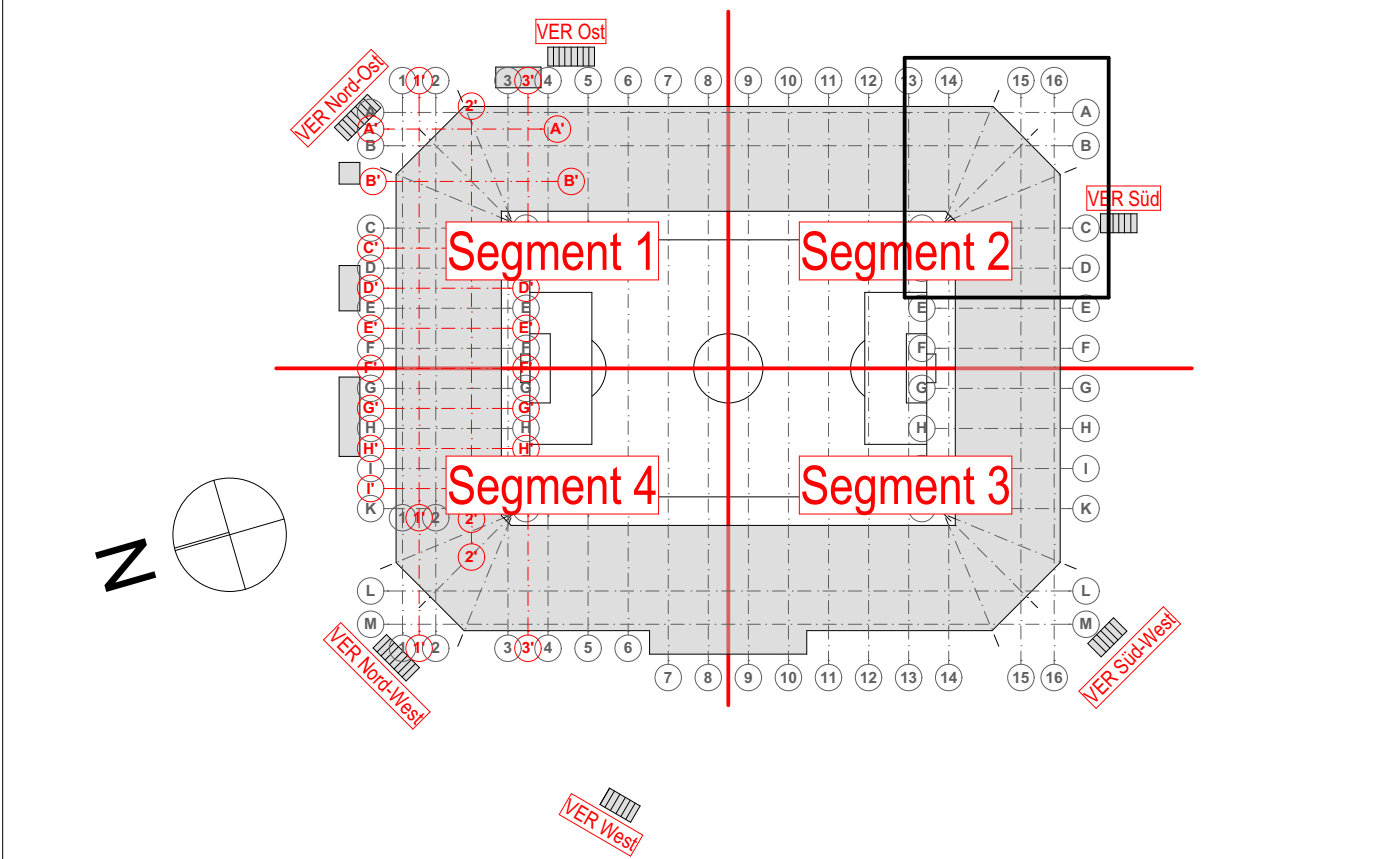

Höhe +/-0.00 = 47,42 m ü. NHN	
P10-E-AR-GR-02-E0-001-F	
Grundriss Promenade - Segment 2 Gästetribüne	
Bauherr: Landeshauptstadt Magdeburg Eigenbetrieb Kommunales Gebäudemanagement Gerhart-Hauptmann-Straße 24-26, 39108 Magdeburg	
Bauherrin: Umbau MDCC-Arena Magdeburg Heinz-Krügel-Platz 1, 39114 Magdeburg	
Leistungsumfang: Entwurfsplanung	
Datum: Freigabe	
Projekt Nr.: 635	
P10-E-AR-GR-02-E0-001-F	
Merkmal: 1:100	
841/841	
JF	
DW	
12.02.2018	
Unterschrift Freigabe Bauherr:	
Unterschrift Freigabe Entwurfsbauer:	
phase 10	
Barrgasse 4 09599 Freiberg Telefon: 03731 2024 0 Telefax: 03731 2024 20 E-Mail: info@phase-10.de Internet: www.phase-10.de	