


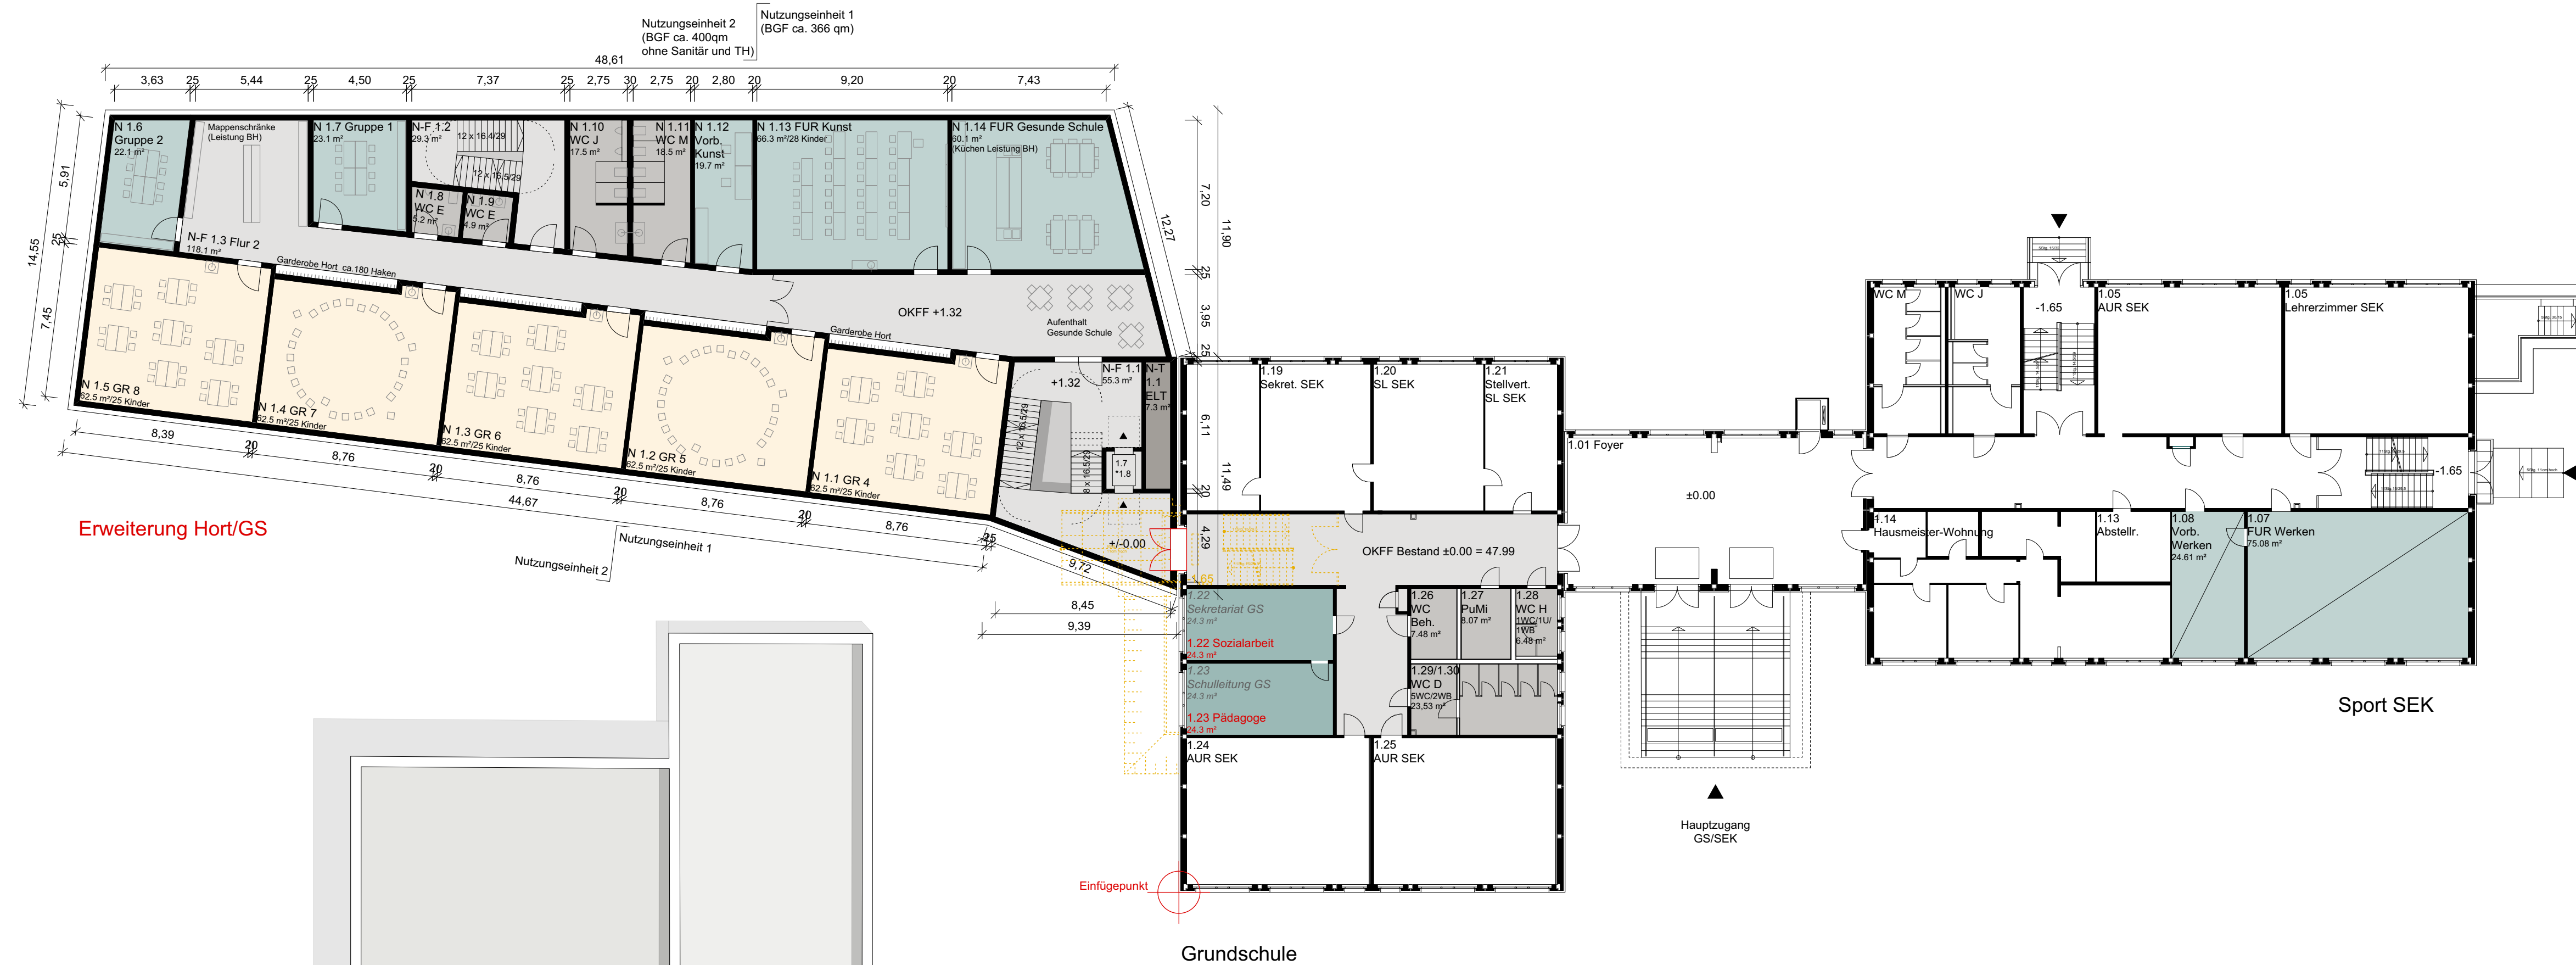

+/- 0.00 OK FF (Bestand) = 47.99 ü.NN				E D C B A	
		Index	Änderung		Name Datum
HLS EL+ST Proj.V				Landeshauptstadt Magdeburg Eigenbetrieb Kommunales Gebäudemanagement	
SB EbKGm		Datum			
erstellt von:		Objekt:		Projekt-Id.-Nr.:	
		Erweiterung Grundschule "Am Brückfeld"		1196 - III/1	
		Friedrich-Ebert-Straße 51, 39114 Magdeburg			
28.02.2018		Darstellung:		Maßstab:	
		Grundriss NB OG1 - BE EG		1 : 200	
Planer:				Bl.Nr.:	
sander.hofrichter architekten GmbH					
28.02.2018		Zeichnungs-Nr.:		Betriebsleiter EbKGm/ Datum:	
		166.00 - 00 - V -HB - 2 - 002 /18			
Tragwerksplaner / Datum:		Nutzer/Datum:	Abt.Ltr.EbKGm/Datum:	GB.Ltr.EbKGm/Datum:	