


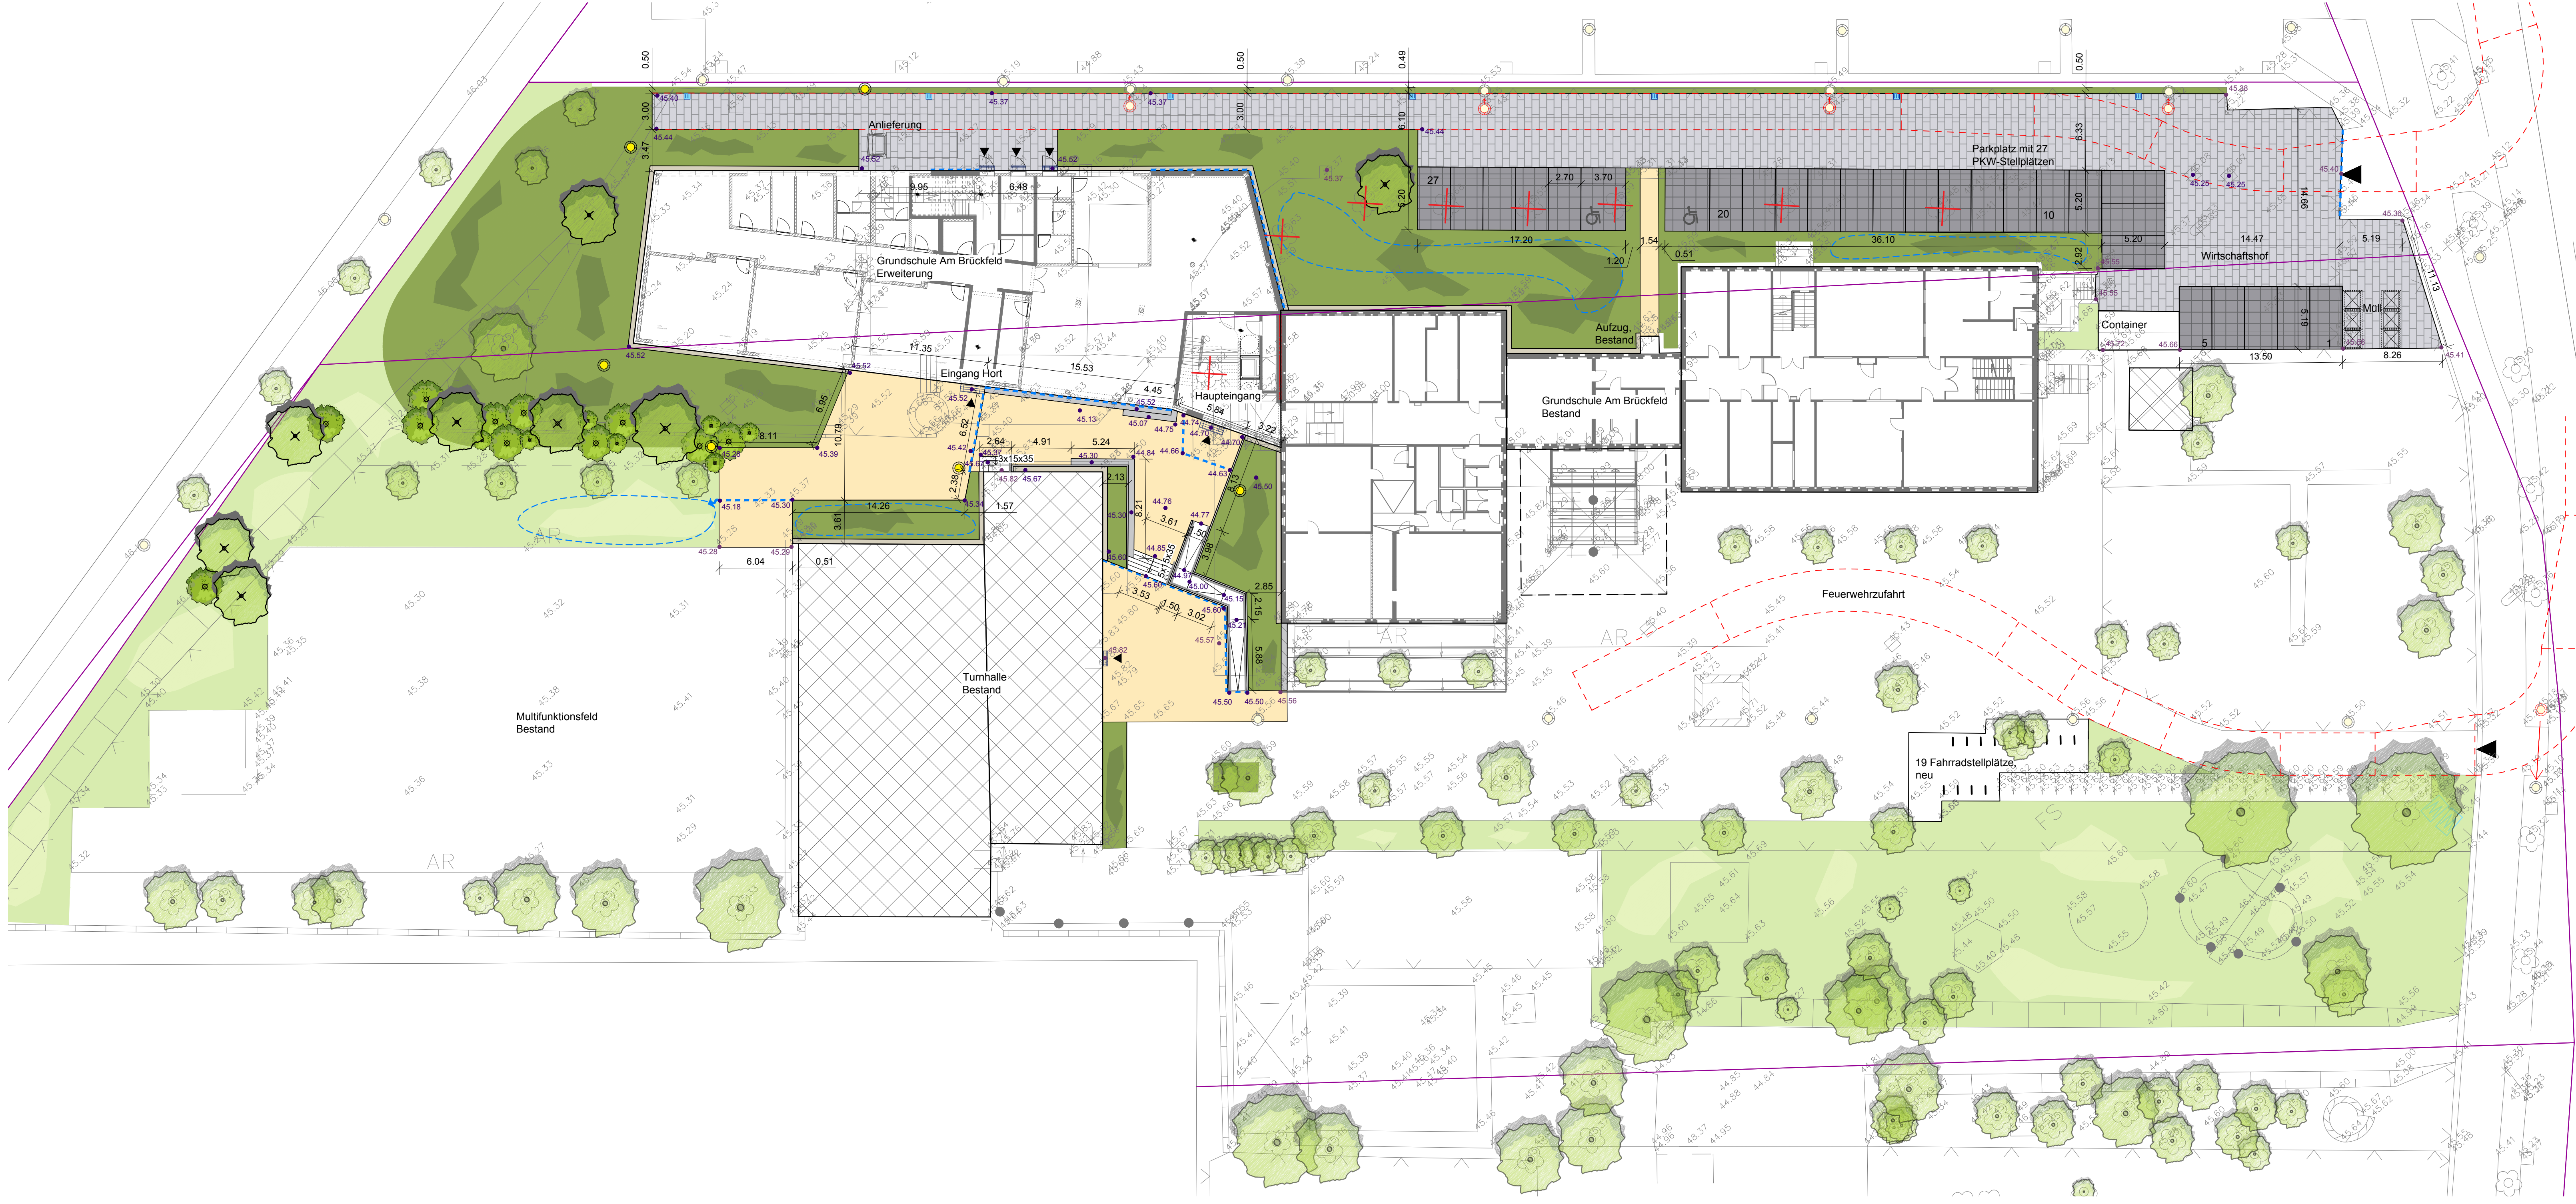

Vegetationsflächen

- Laubbaum, Bestand
- Laubbaum, Planung
- Gehölze
- Laubbaum, Fällung
- vorh.Vegetationsfläche überarbeiten
- Strauchflächen, Planung

Befestigte Flächen

- Betonpflaster Zufahrt / Wirtschaftshof
- Betonquadratpflaster mit Spaltfuge
- Betonpflaster farbig (begebar)
- Betonplatten 40 x 40 cm (Trafkante)

Regenentwässerung

- Fußabstreifer
- Kastenrinne / Fassadenrinne
- offener Auslauf
- Straßenablauf
- Versickerungsmulde

Ausstattung

- zusätzliche Fahrradstellplätze 19 Stück
- Mastleuchte, Bestand versetzen
- Mastleuchte, Bestand
- Mastleuchte, Planung
- Sitzstufe
- Treppe
- Handlauf
- Rampe
- Stützmauer
- Zaun, Bestand

Sonstiges

- Flurstücksgrenze
- Gebäude
- Bestandsvermessung
- Höhe, Bestand (Vermesser)
- Höhe, Bestand = Planung
- Höhe, Planung
- Flächen für die Feuerwehr
- barrierefreier PKW-Stellplatz

a	Anpassung Planung	Osgyáni	22.06.18
Index	Art der Änderung	gezeichnet	Datum

Leitungsbestand	Verfasser	Datum
alle Medien	SWM Magdeburg, Am Alten Theater 1 39104 Magdeburg	12.10.17

Dateigrundlagen	Verfasser	Datum
Vermesser	Vermessungsamt Magdeburg, an der Steinkuhle 6, 39128 Magdeburg	20.03.17
Architekt	sander.hofrichter planungsges. mbH, Hohenzollerndamm 125/126, 14199 Berlin	13.06.18
HLS	mia GmbH, Woltersdorfer Str. 30/2 39175 Biederitz	20.02.18
ELT	IB Siegling, Albert-Vater-Str. 70b, 39108 Magdeburg	22.06.18

HLS				
EL				
ST				
Proj. V.	SB EtkGm	Datum		
erstellt von	Beema/Osgyáni 18.06.2018	Objekt	Erweiterung Grundschule "Am Brückfeld" Friedrich-Ebert-Straße 51, 39114 Magdeburg	Projekt-ID-Nr. 1196-III/1
Planer	AHNER Landschaftsarchitektur Schlossstraße 7 15711 Königs-Wusterhausen Telefon: 03375 52357 - 0 info@ahner-ls.de www.ahner-ls.de	Darstellung:	ENTWURFSPLANUNG Freianlagenplan	Maßstab: 1:250 Bl.Nr.: E1/FA
Tragwerksplaner / Datum:		Zeichnungs-Nr.:	166.00-00-E-FA-1-E1/18	Betreiber: EtkGm / Datum:
		Nutzer / Datum:		Abt. Ltr. EtkGm / Datum:
				GB. Ltr. EtkGm / Datum: