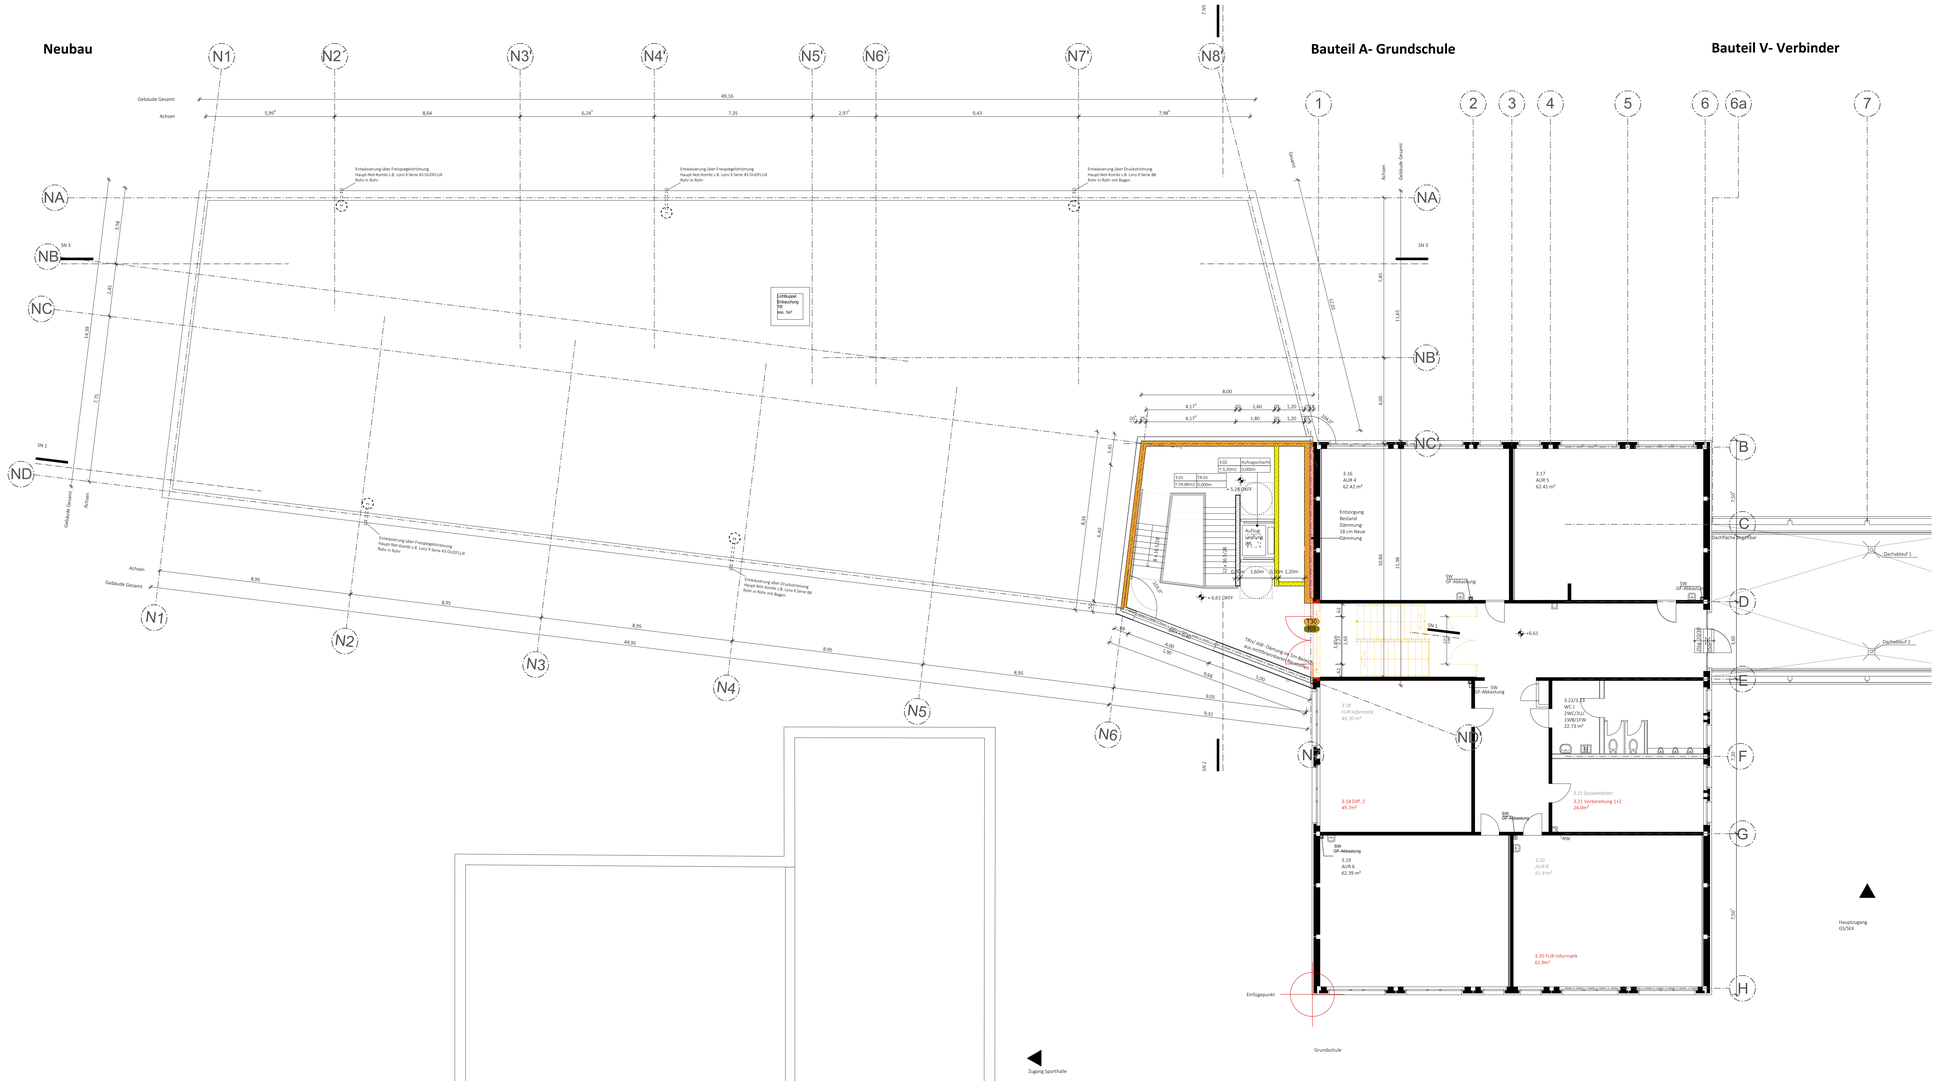
Neubau
Bauteil A- Grundschule
Bauteil V- Verbinder
N1
N2
N3
N4
N5
N6
N7
N8
NA
NB
NC
ND
1
2
3
4
5
6
6a
7
A
B
C
D
E
F
G
H
Gebäude Gesamt
Achsen
49.16
5.95
8.64
6.24
7.35
2.93
9.43
7.98
Entwässerung über Freispiegelströmung
Haupt-Not-Kombi z.B. Loro X Serie 43 DUOFLUX
Rohr in Rohr
Entwässerung über Druckströmung
Haupt-Not-Kombi z.B. Loro X Serie 88
Rohr in Rohr mit Bogen
Lüftungsgerät
Die Belüftung
des Saf
8.00
4.17
1.60
1.20
1.80
3.02
Aufzugsschacht
ø 3.20m2
22.000m
3.01
FB.01
ø 56.88m2
22.000m
+ 5.28 OKFF
Aufzug
Grundriss
BS
1.60m
1.20m
+ 6.61 OKFF
3.16
AUR 4
62.42 m²
3.17
AUR 5
62.41 m²
Entsorgung
Bestand
Dämmung
18 cm Neue
Dämmung
SW
GF-Ableitung
SW
GF-Ableitung
SW
GF-Ableit