


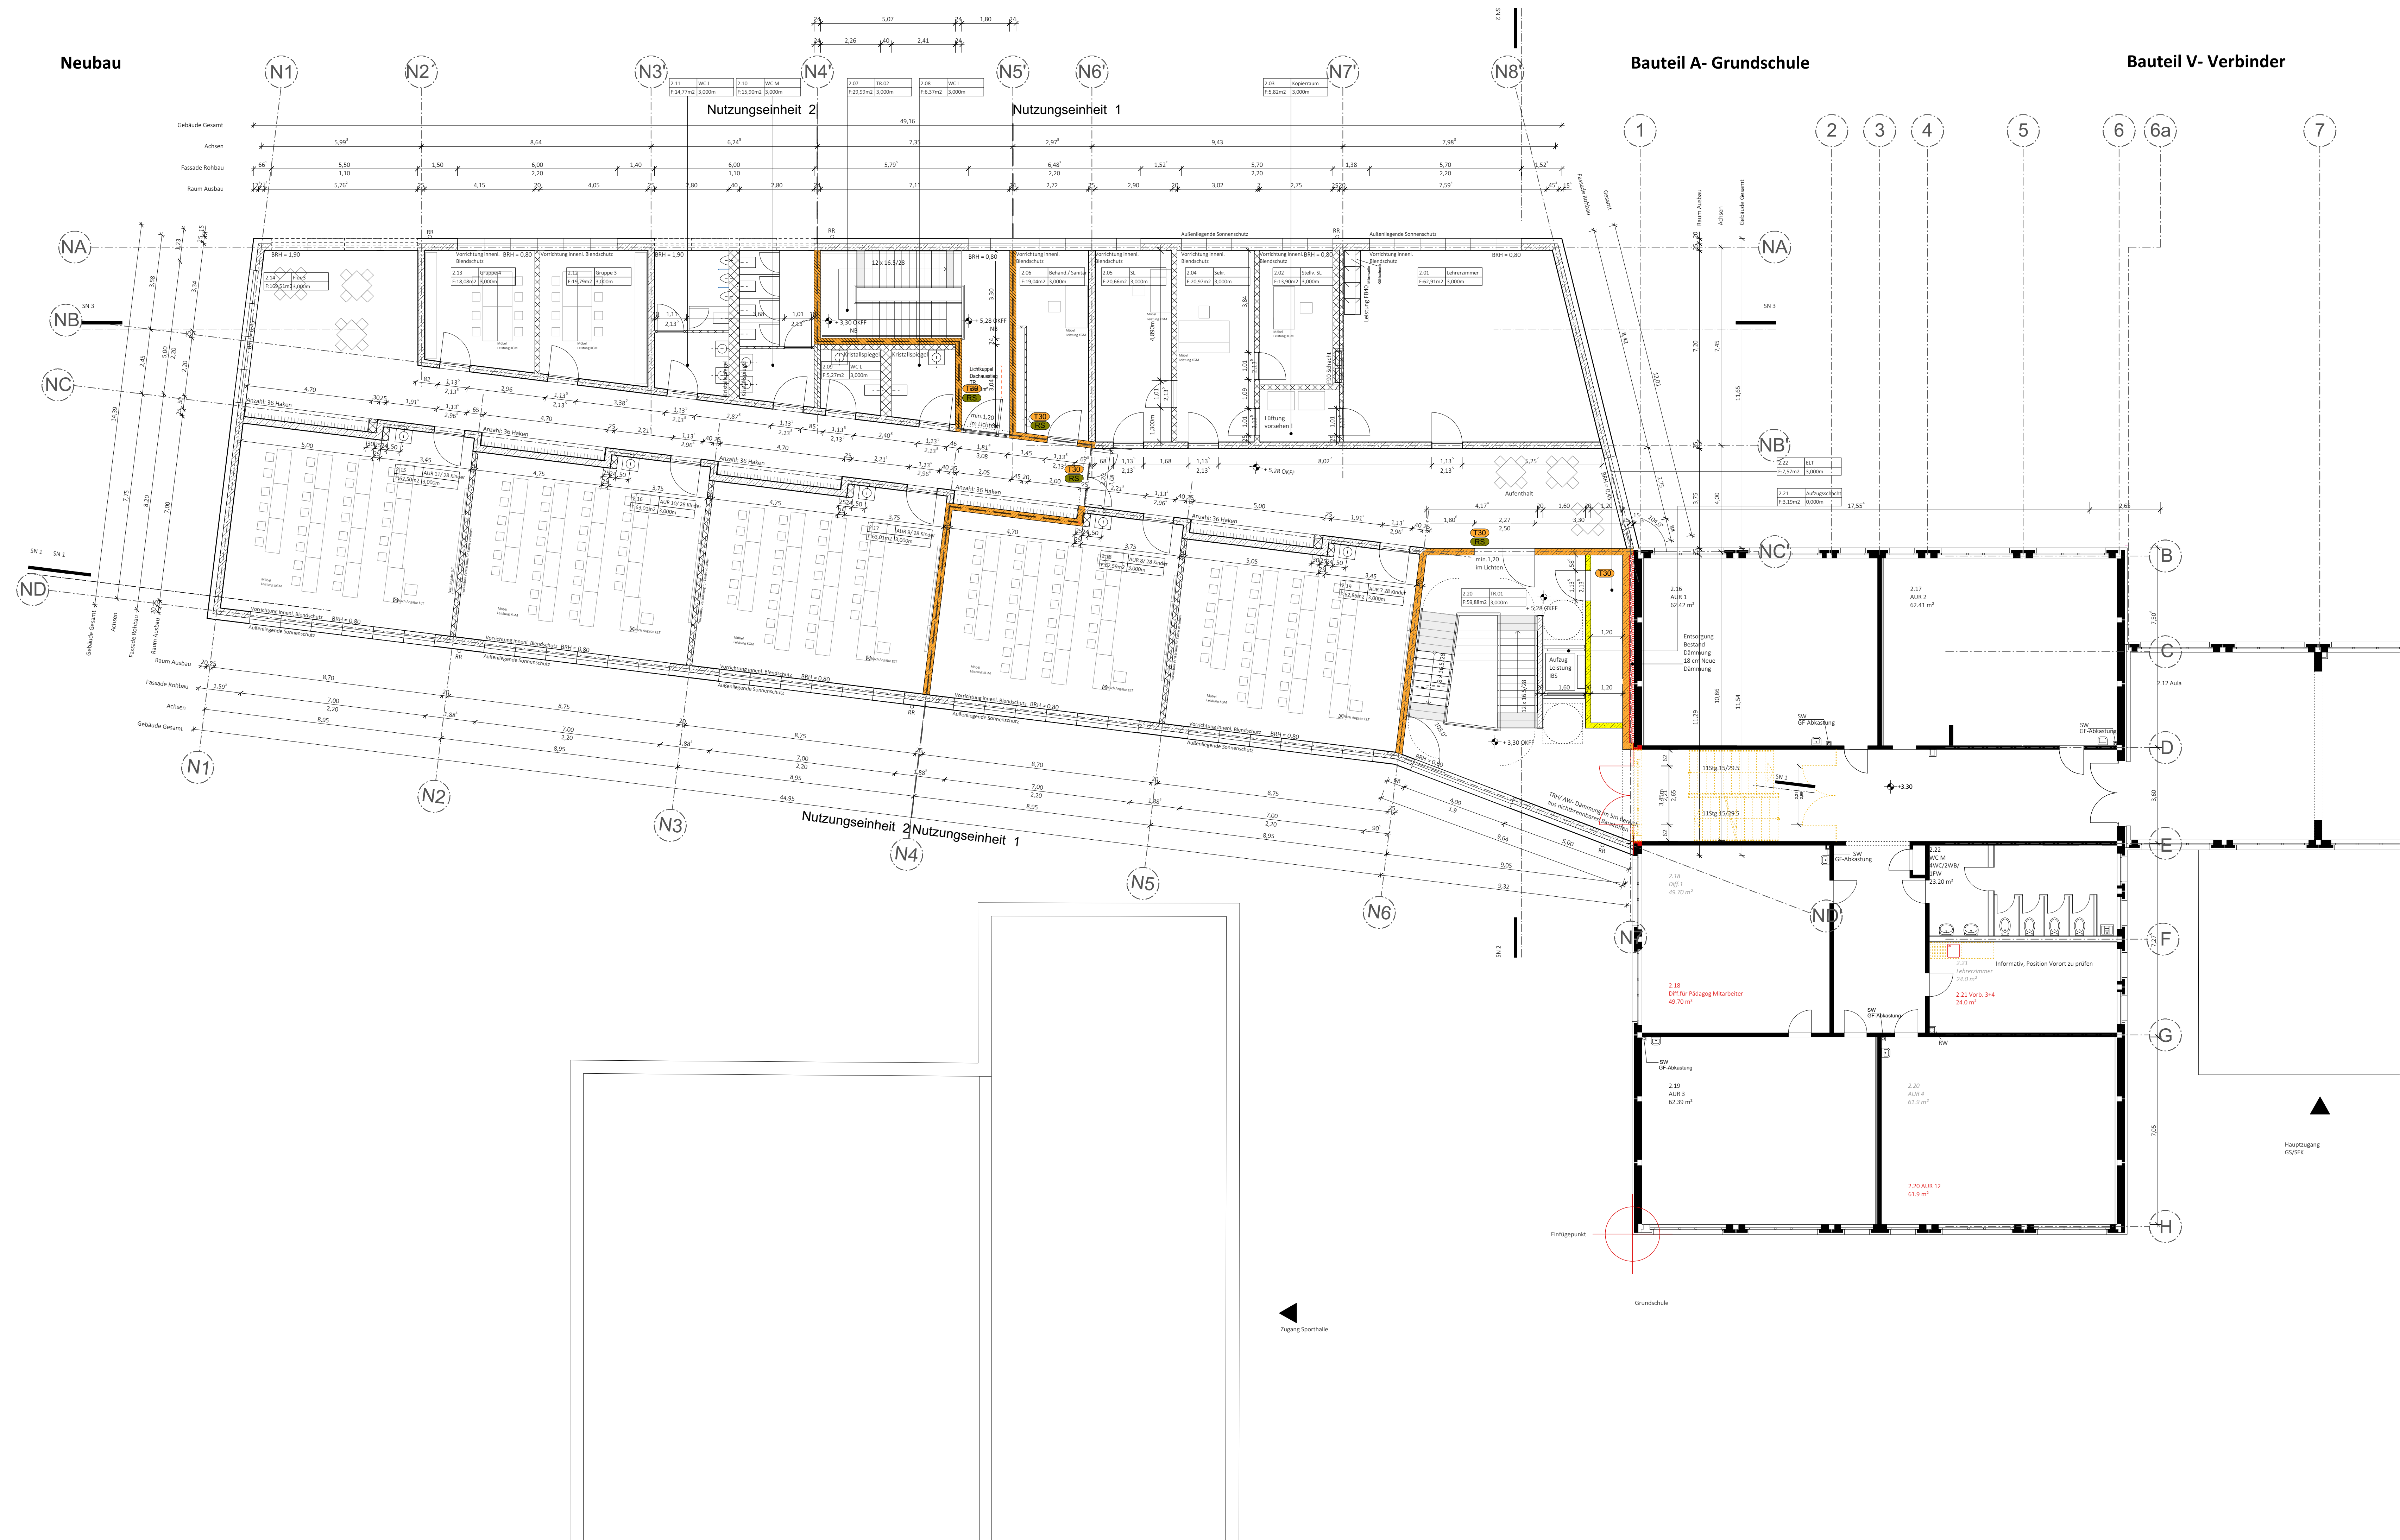

- Text**
- Nutzung alt
 - Nutzung neu
 - Nutzung Bestand/ Bleibt

HLS		F	EP - Finaler Planstand	BP	29.06.2018
EL+ST		E	EP - Index E	BP	13.06.2018
Proj. V		D	EP - Index D	BP	04.05.2018
SB EBKGM		C	EP - Index C	BP	13.04.2018
Datum		B	EP - Index B	BP	05.04.2018
		A	EP - Index A	BP	03.04.2018
		Index	Änderung	Name	Datum
		Landeshauptstadt Magdeburg			
		Eigenbetrieb Kommunales Gebäudemanagement			
erstellt von:		Objekt:	Erweiterung Grundschule "Am Brückfeld" Friedrich-Ebert-Straße 51, 39114 Magdeburg	Projekt-Id.-Nr.:	1196 - III/1
Planer:		Darstellung:	Grundriss NB OG2 - BE OG1	Maßstab:	1 : 100
sander.hofrichter architekten GmbH		Zeichnungs-Nr.:	166.00 - 00 - E -HB - 2 - 003 /18	Betriebsleiter EbKGM/ Datum:	
Tragwerksplaner / Datum:		Nutzer/Datum:	Abt. Ltr. EbKGM/Datum: GB Ltr. EbKGM/Datum:		