




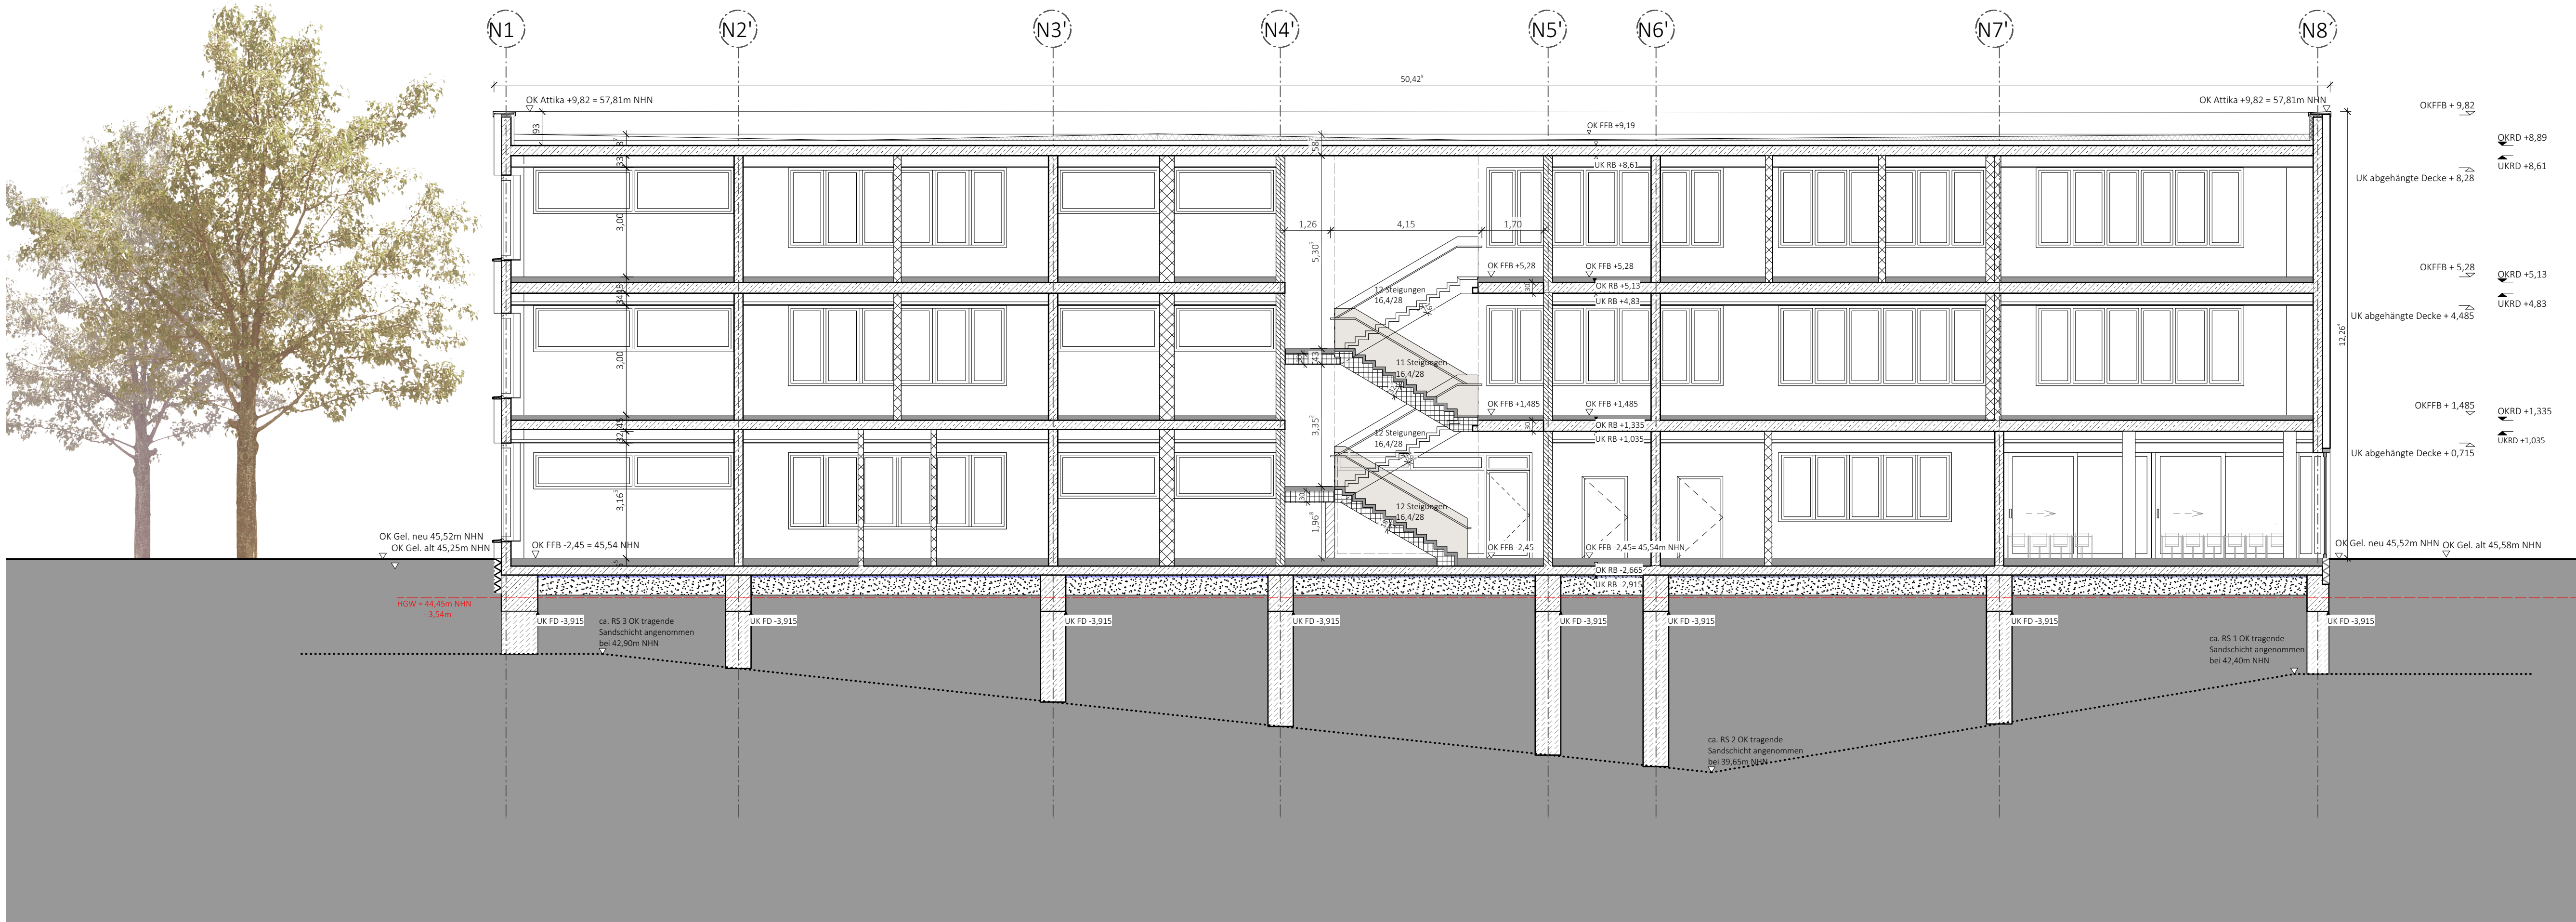

Schnitt 3 M 1:100

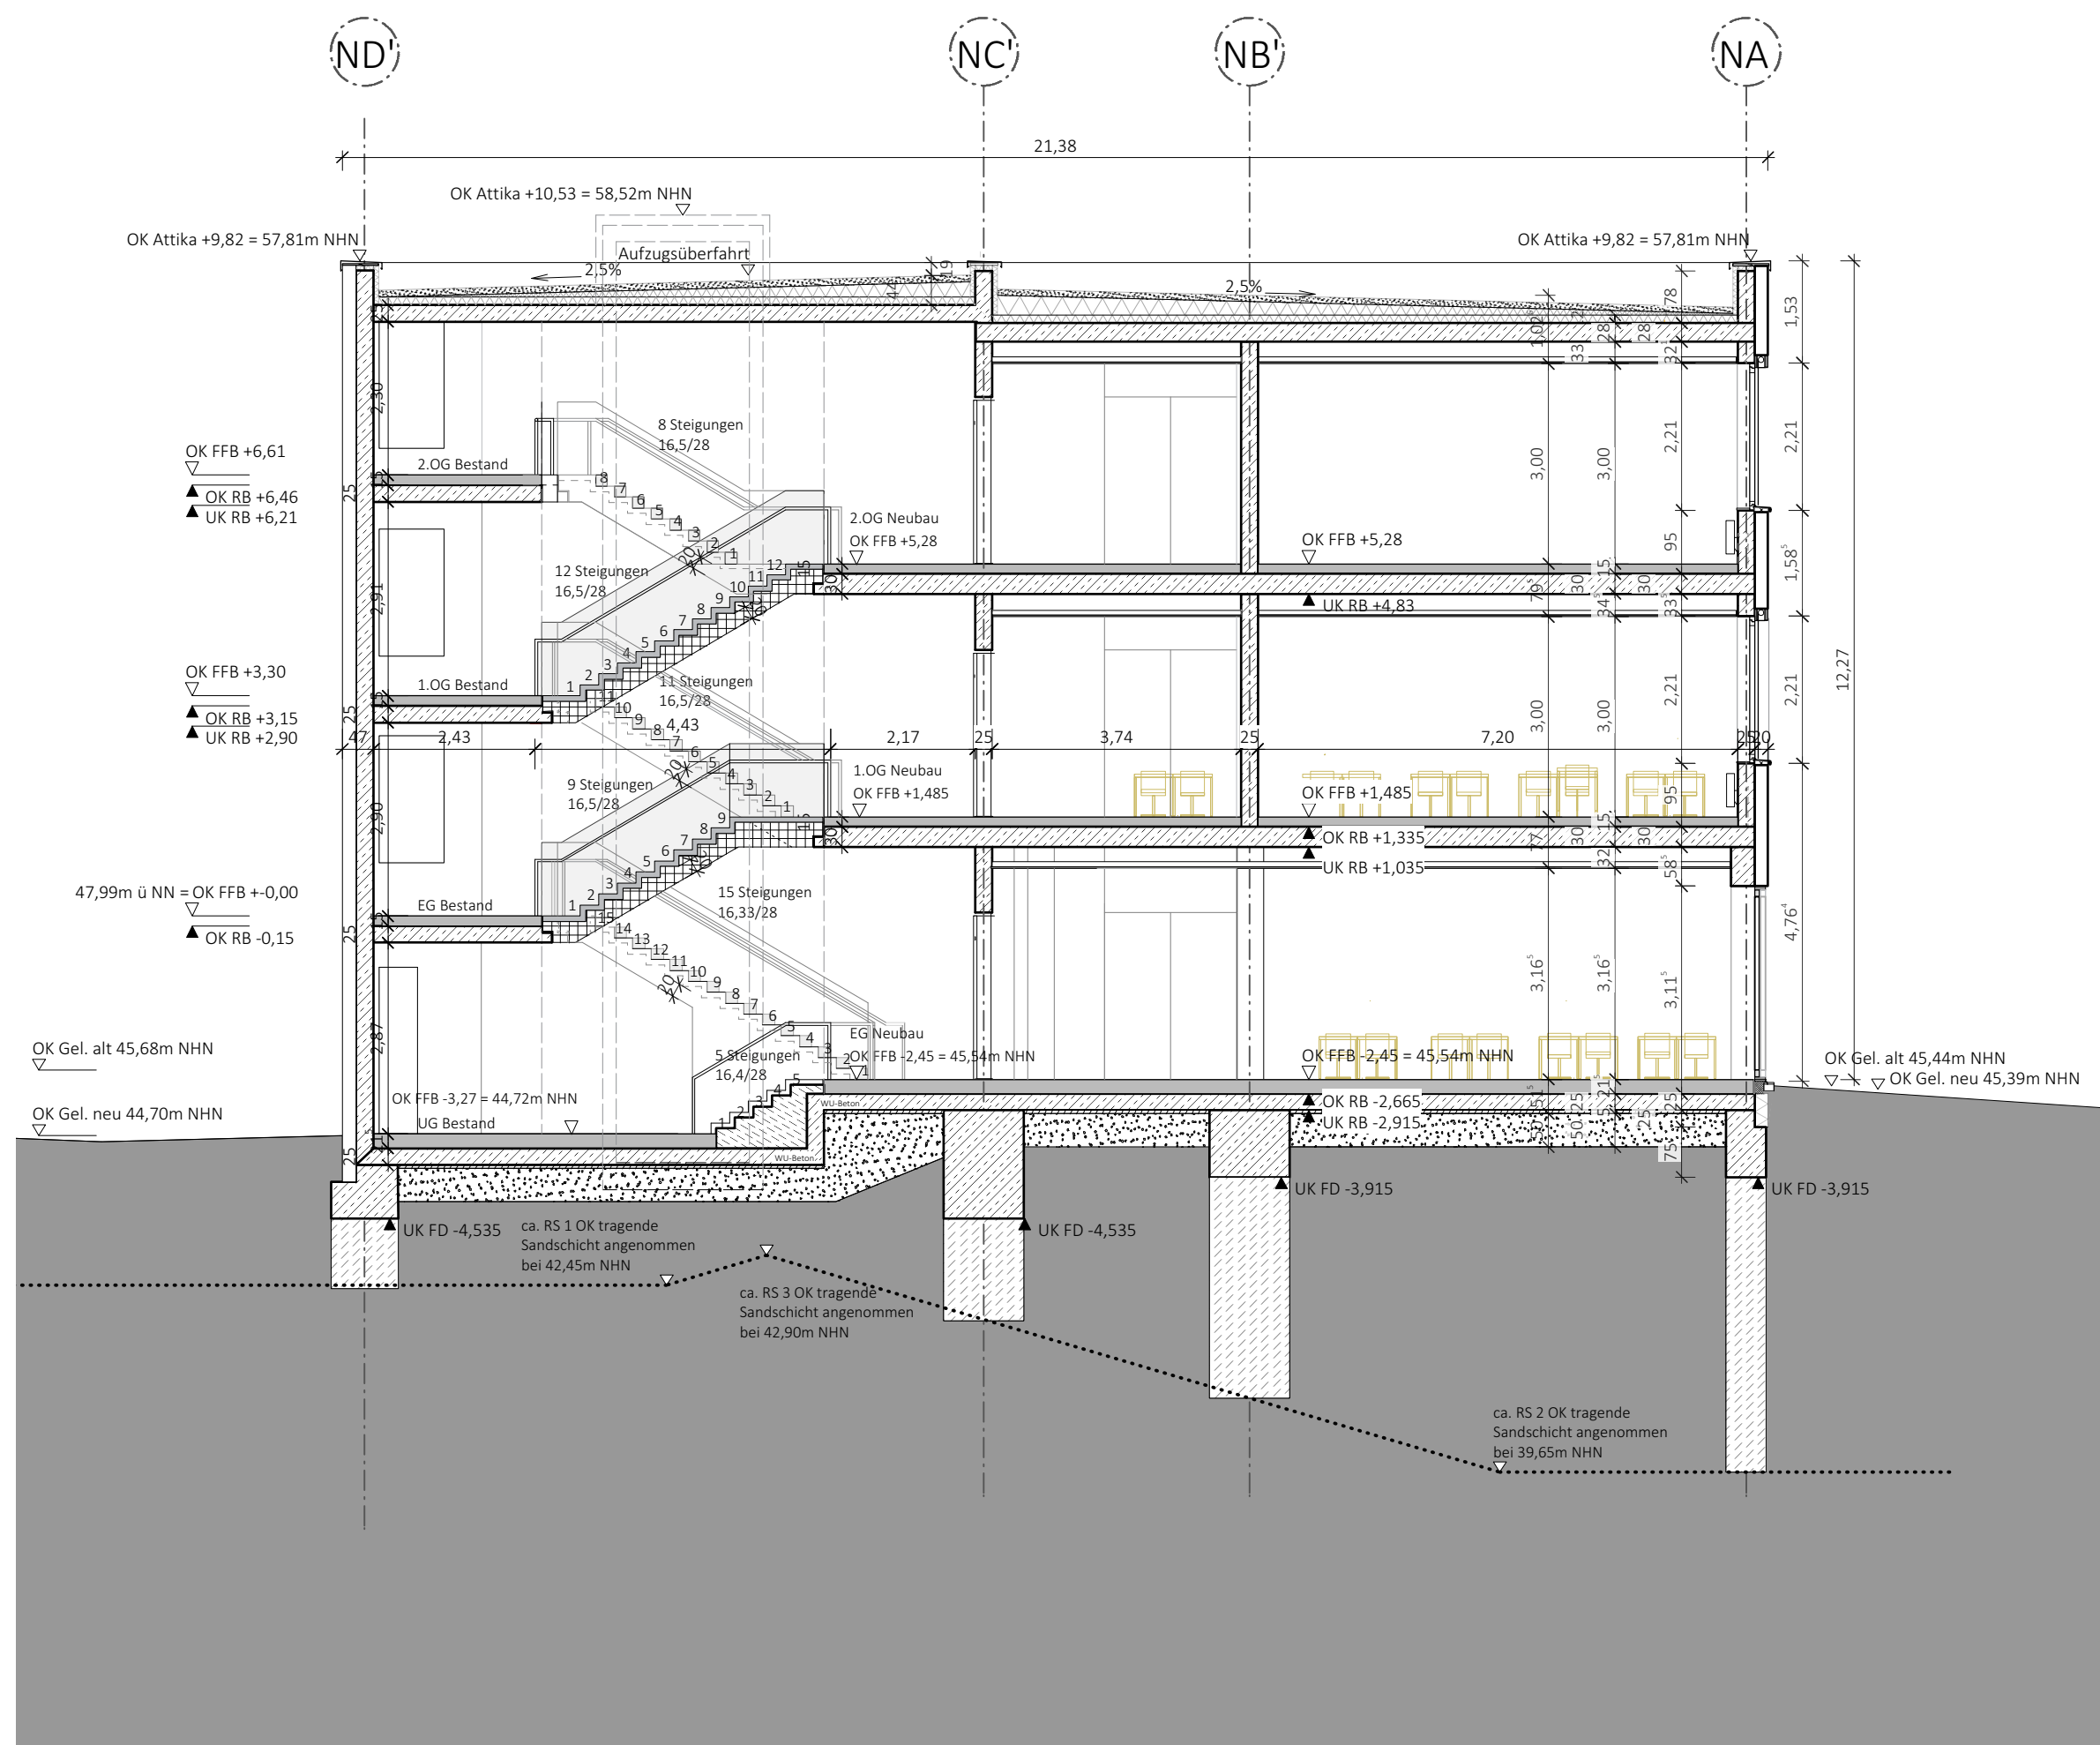

Schnitt 2 M 1:100

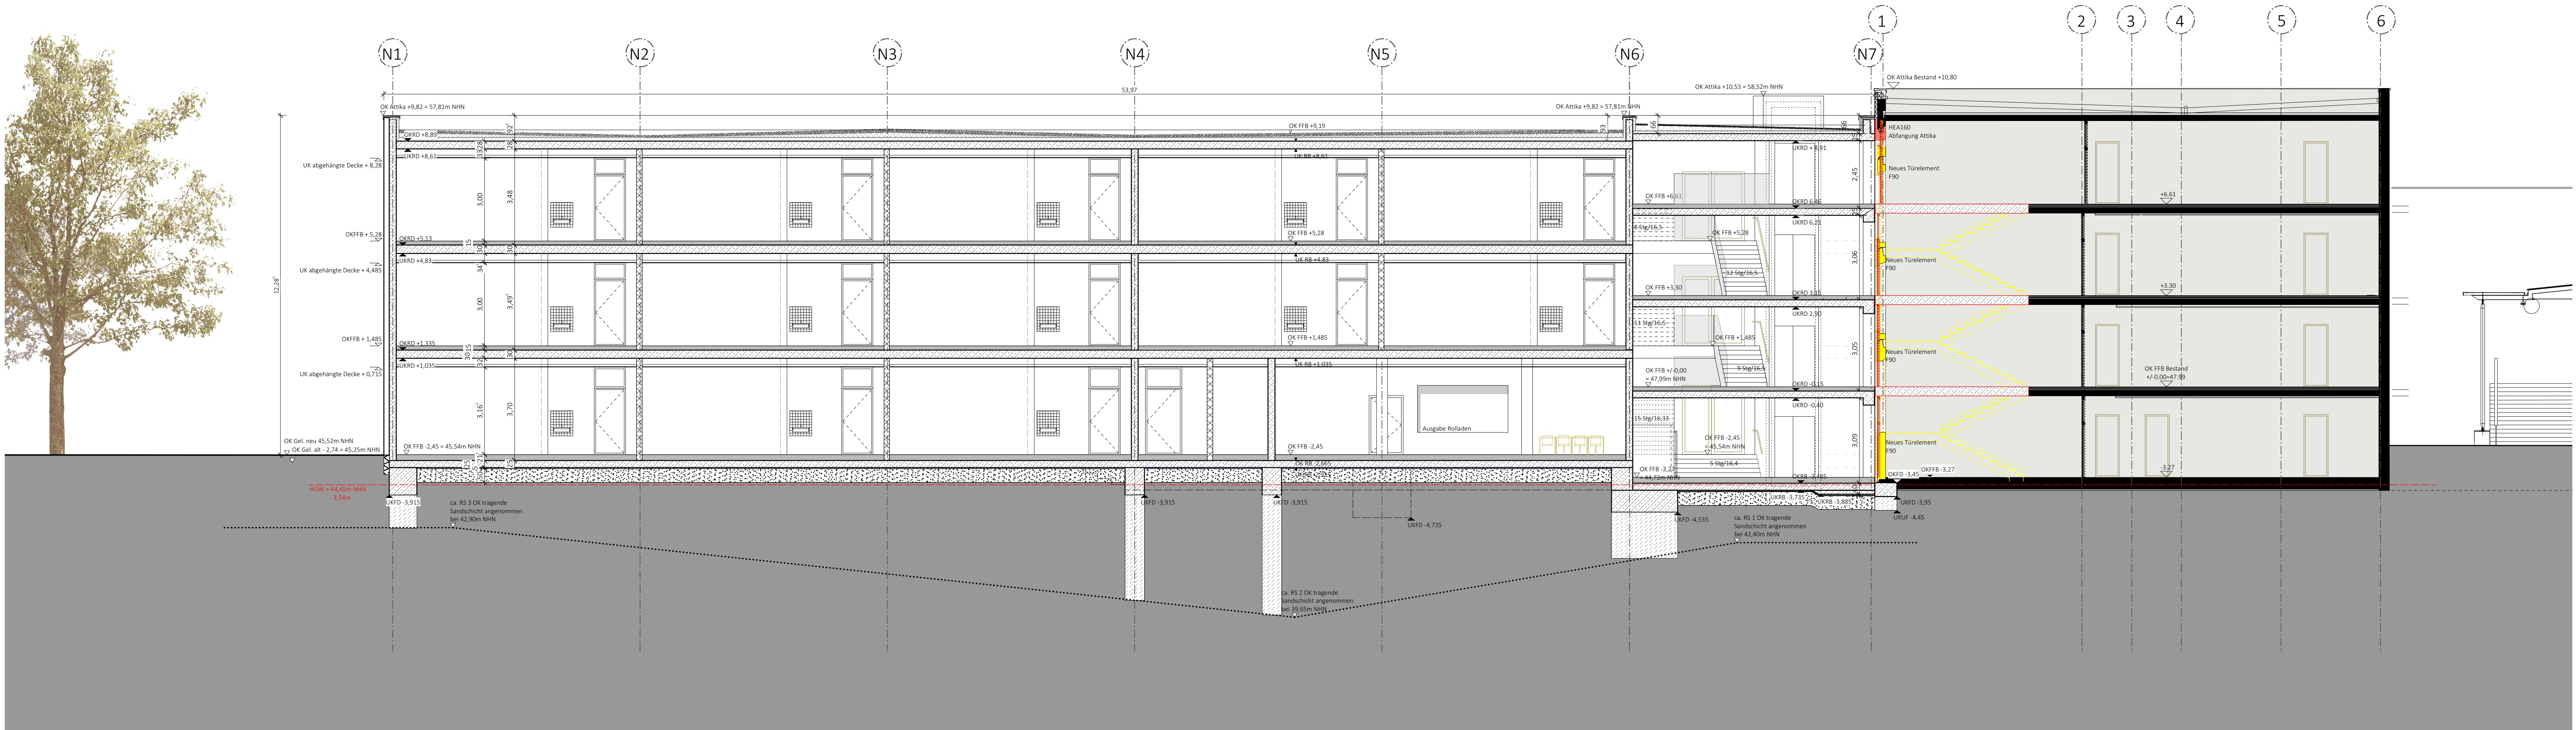

Schnitt 1 M 1:100

Legende

N= "Neubau Achse 1"

Stahlbeton

Mauerwerk

Trockenbau

Wärmedämmung

Betonfertigteile

Abriss


Neu

Text

Nutzung alt

Nutzung neu

Nutzung Bestand/bleibt

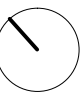+/0, 00 Kf FF (Bestand)  = 47,99 kWh NfN		H EP - Finaler Planstand AP 29.06.11 G EP Index 0 AP 13.06.11 F EP Index F - Fundamente angepasst AP 04.06.11 E EP Index E - Fundamente angepasst AP 24.05.11 D Schritt EP Index D AP 04.05.11 C Schritt EP Index C Bodenaufbauten vereinfacht AP 26.04.11 B Schritt EP Index B AP 13.04.11
Index Änderung		Name Datum
HLS  ELB-EST Proj V DB E&Gm Datum		Landeshauptstadt Magdeburg Eigenbetrieb Magdeburg Gebäudemanagement
erstellt von:		Projekt-Nr.: 1196 - III/1 Maßstab: 1:100
29.06.2016		
Planer:		Blatt-Nr.:
sanderhofrichter architekten GmbH Zeichnung-Nr.: 166.00 - 00 - E - HB - 4 - 001 / 18		Betreiber/ausf. E&Gm/Datum:
29.06.2016		
Tragwerksplaner / Datum:		Nutzer/Datum:
		Ass. Ltr. E&Gm/Datum: