


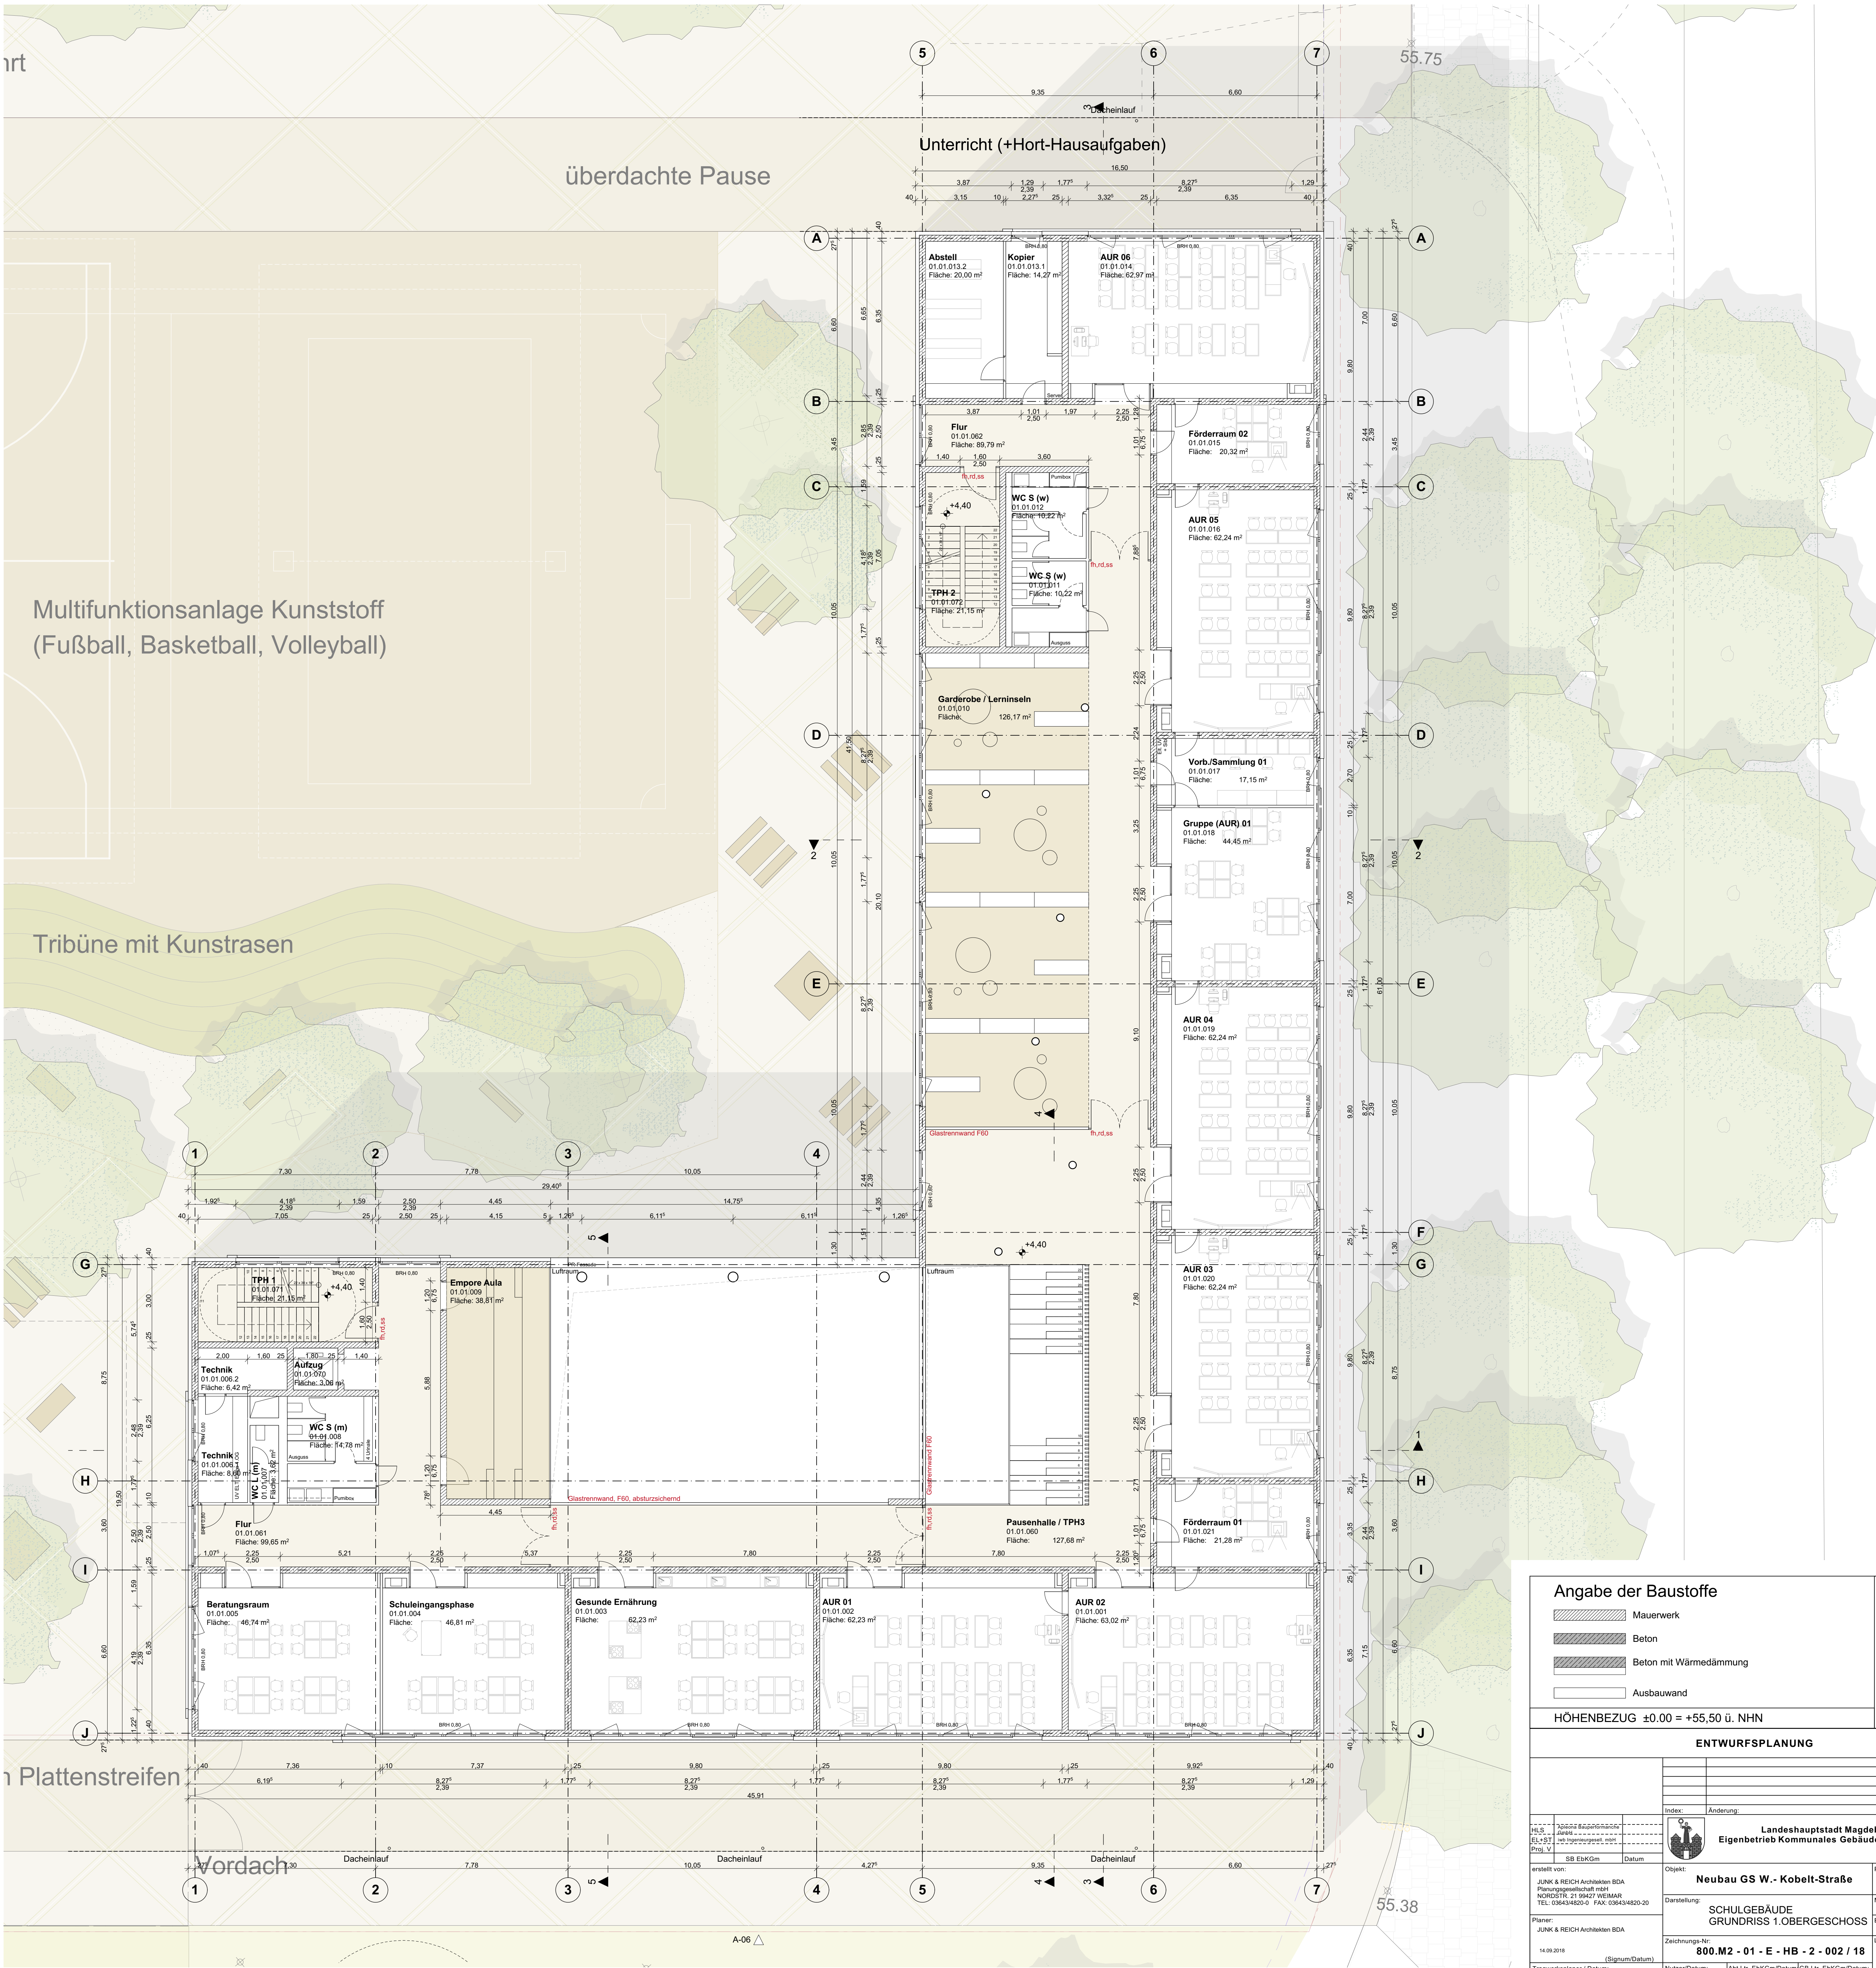

Mauerwerk

Beton

Beton mit Wärmedämmung

Ausbauwand

N

HOHENBEZUG ±0.00 = +55.50 ü. NHN

ENTWURFSPLANUNG

Index:

Änderung:

Name:

Datum:

Landeshauptstadt Magdeburg

Eigenbetrieb Kommunales Gebäudemanagement

erstellt von:

JUNK & REICH Architekten BDA

Planungsgruppe: nicht

NORDSTR. 21 06427 WEIMAR

TEL: 036434620-0 FAX: 036434620-20

Objekt:

Neubau GS W.- Kobelt-Straße

Projekt-Nr:

1183 - III/1

Darstellung:

SCHULGEBÄUDE

Maßstab:

1:100

Zeichnungs-Nr:

800.M2 - 01 - E - HB - 2 - 002 / 18

Leiter:

EbkGm/Datum:

Tragwerksplaner / Datum:

14.09.2018

(Signum/Datum)

Nutzer/Datum:

Abt. Ltr. EbkGm/Datum

SB EbkGm/Datum