
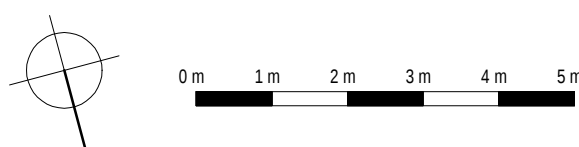


The image shows a handwritten signature in black ink, which appears to be 'Stephan Biller'. To the right of the signature is a circular professional seal. The seal contains the text 'Architektenkammer Berlin' around the top edge and 'Berliner Architektenkammer' around the bottom edge. In the center of the seal, it reads 'Dipl.-Ing. Stephan Biller', 'Freischaffender', and 'Architekt'. A small number '6645' is visible on the right side of the seal.

BAUANTRAG
Bauvorhaben Sanierung Kindertagesstätte Spielkiste
Kroatenwuhne 1 39116 Magdeburg
GRUNDRISS EG 1:100 BA-102

5-10-2018

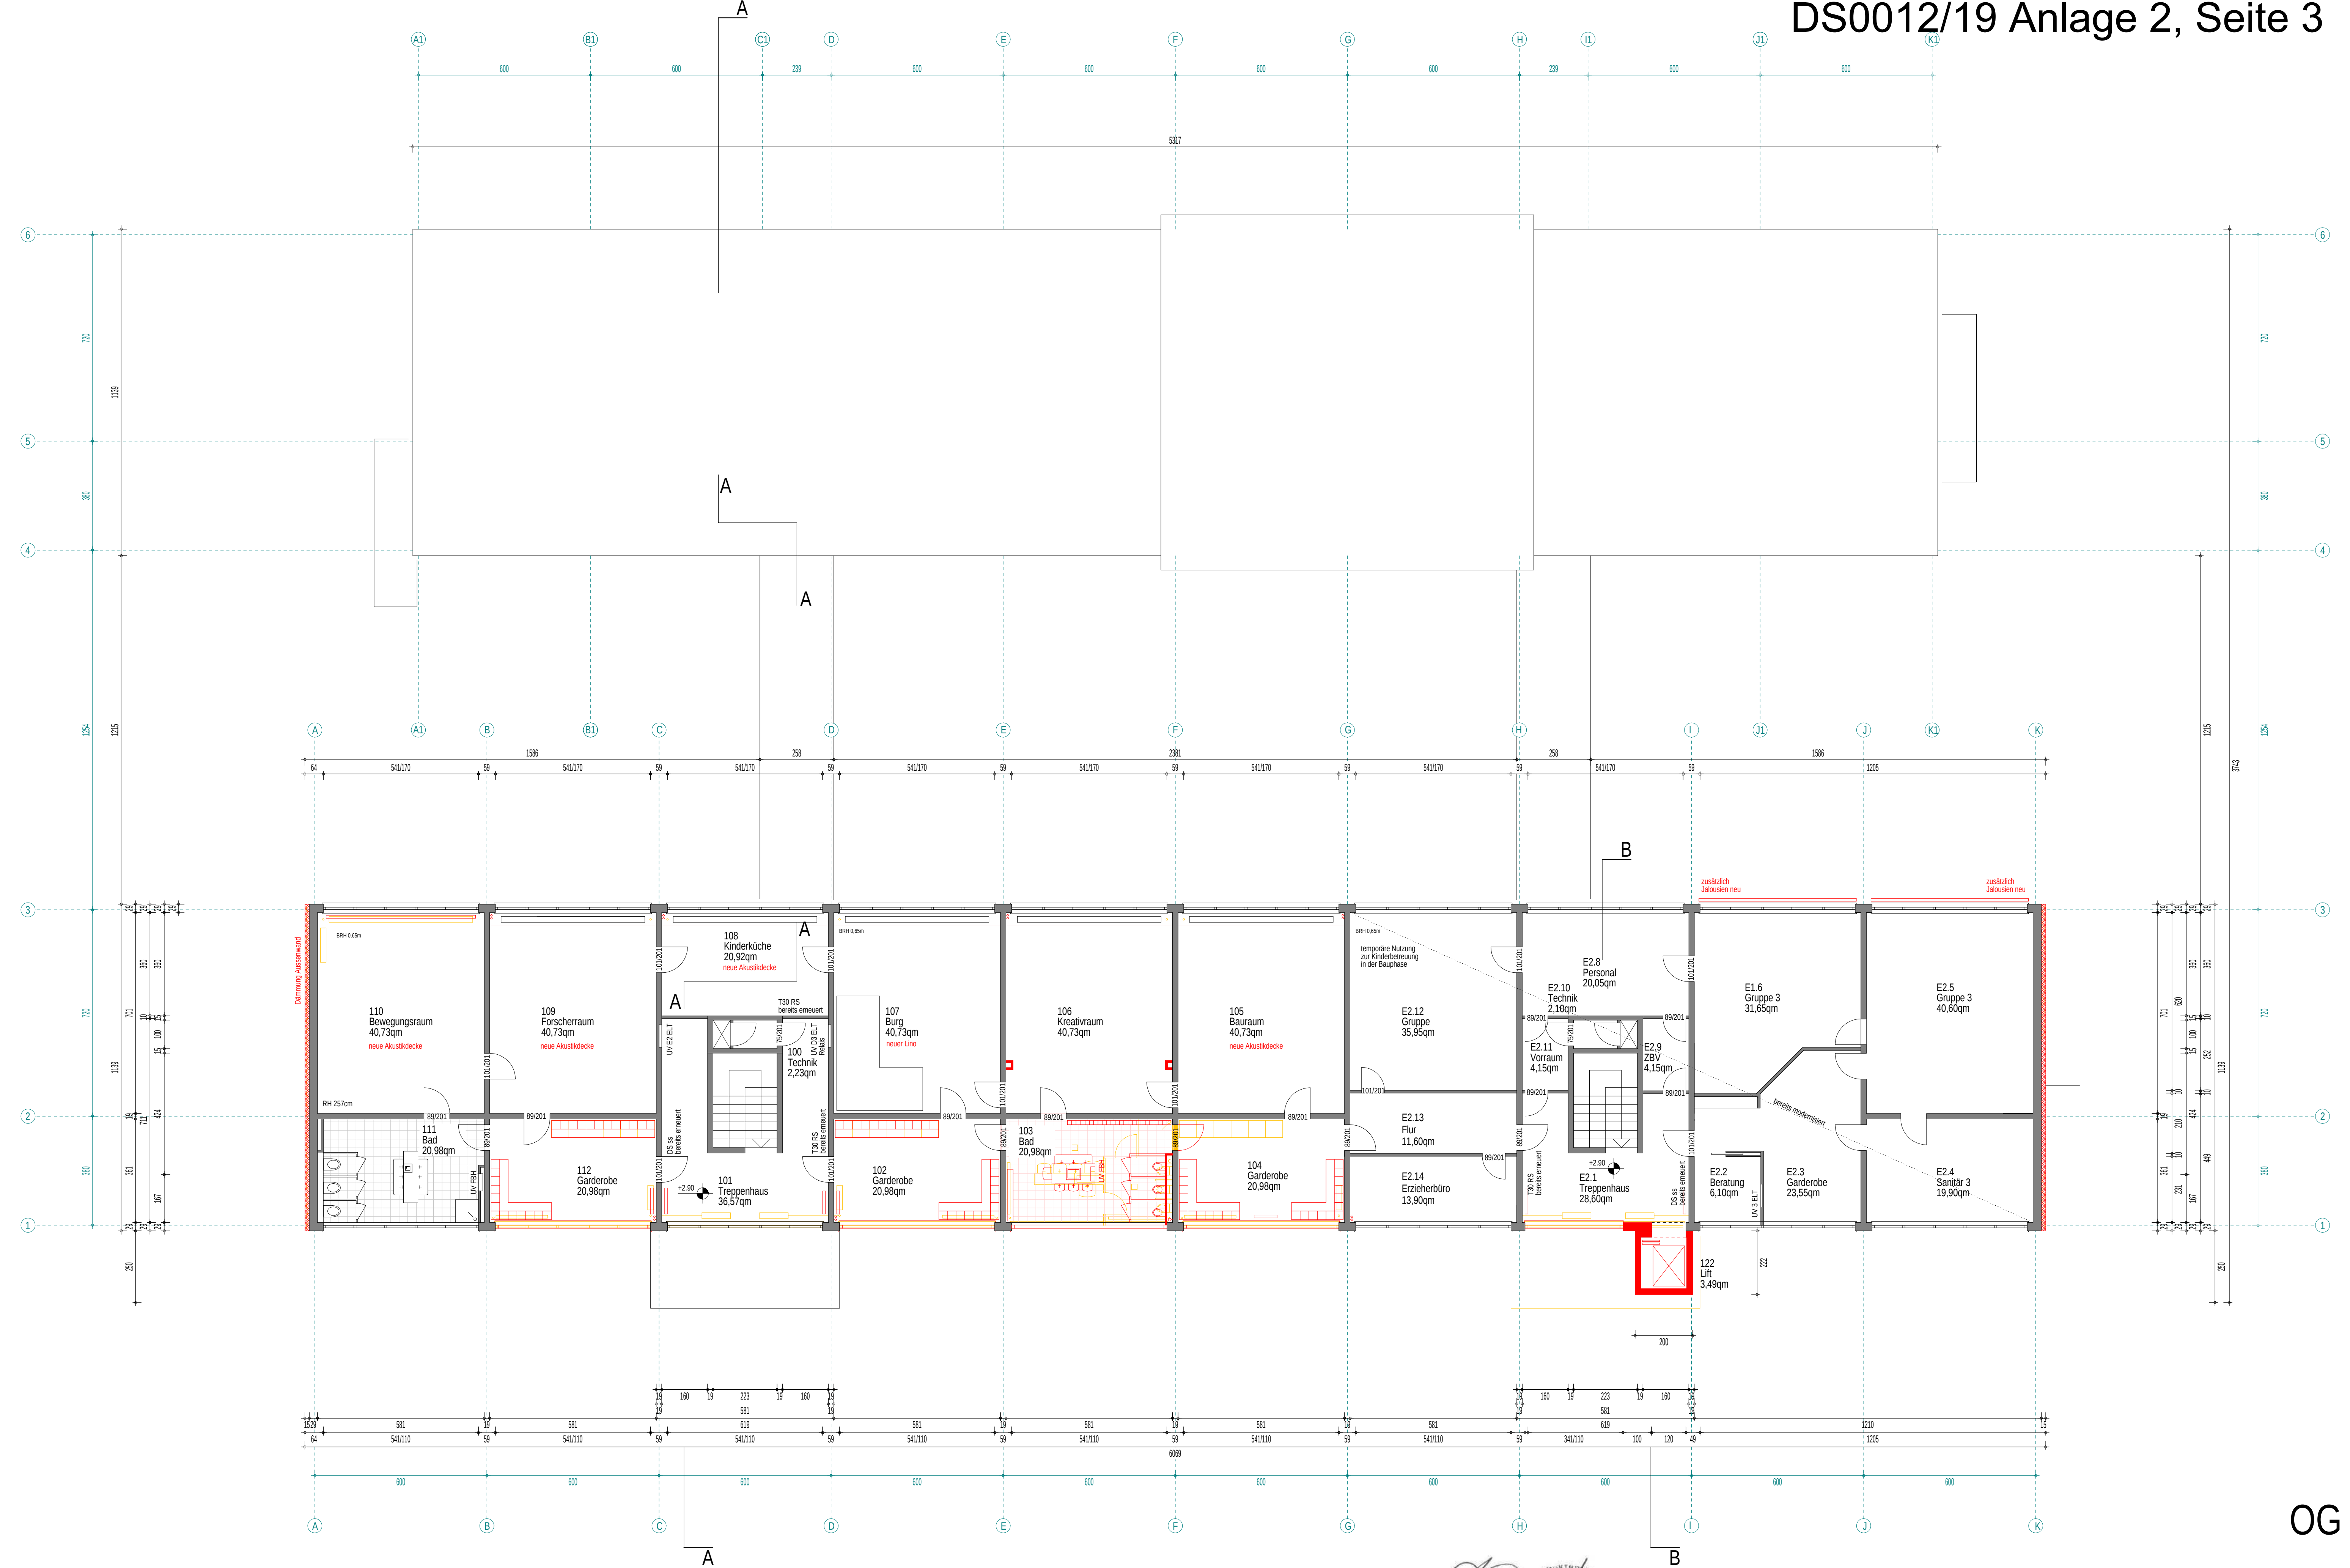

Bestand	Dämmung neu	ss	selbstschliessende Tür
Abbriss	Bodenfliesen neu	DS	dichtschliessende Tür
neu		DS ss	selbstschliessende dichtschliessende Tür
		RD ss	selbstschliessende rauchdichte Tür
		T30 RS	selbstschliessende feuerhemmende Tür, rauchdicht
		T60 RS	selbstschliessende hochfeuerhemmende Tür, rauchdicht

T30	selbstschliessende feuerhemmende Tür	F30	feuerhemmende Wand
T60	selbstschliessende hochfeuerhemmende Tür	F60	hochfeuerhemmende Wand
T90	selbstschliessende feuerbeständige Tür	T90	feuerbeständige Wand
OTS	Obertürschliesser		
FSA	Feststellanlage		

Datum 05-09-2019




Bauherr :
Independent Living Kindertagesstätten für Sachsen Anhalt gGmbH
Ferschlander Weg 1 39128 Magdeburg
Architekt :
b+h Biller + Lang Architekten
Linienstrasse 194 101119 Berlin

BAUANTRAG
Bauvorhaben Sanierung Kindertagesstätte Spielkiste
Kroatenuhne 1 39116 Magdeburg
GRUNDRISS OG 1:100 BA-103

15-10-2018
A
B
C
D
E
F

OG
SK



2-geschossiges Bauteil
Ansicht Nord von der Strasse

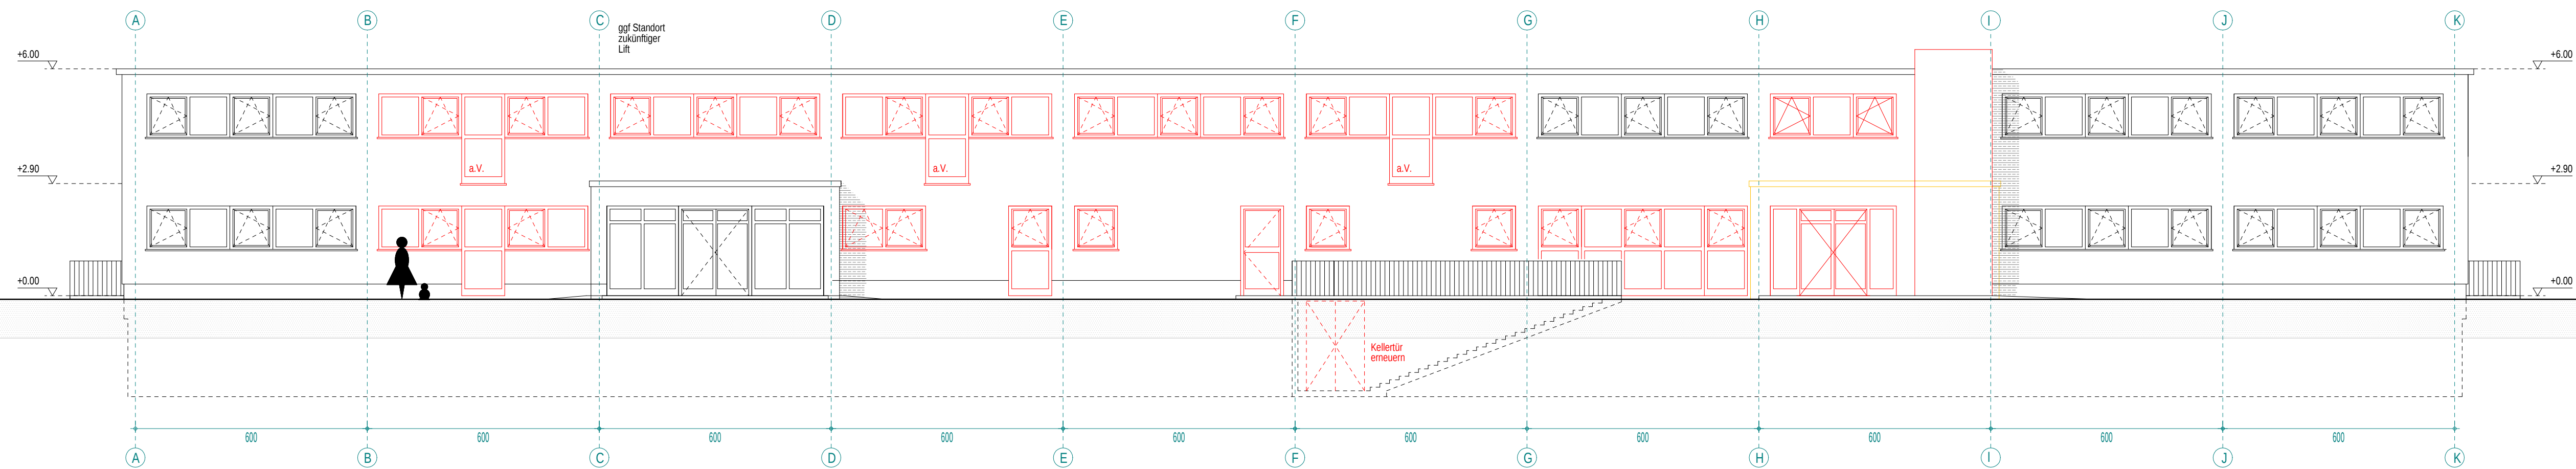

2-geschossiges Bauteil
Ansicht Süd vom Innenhof



1-geschossiges Bauteil
Ansicht Nord vom Innenhof

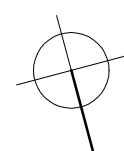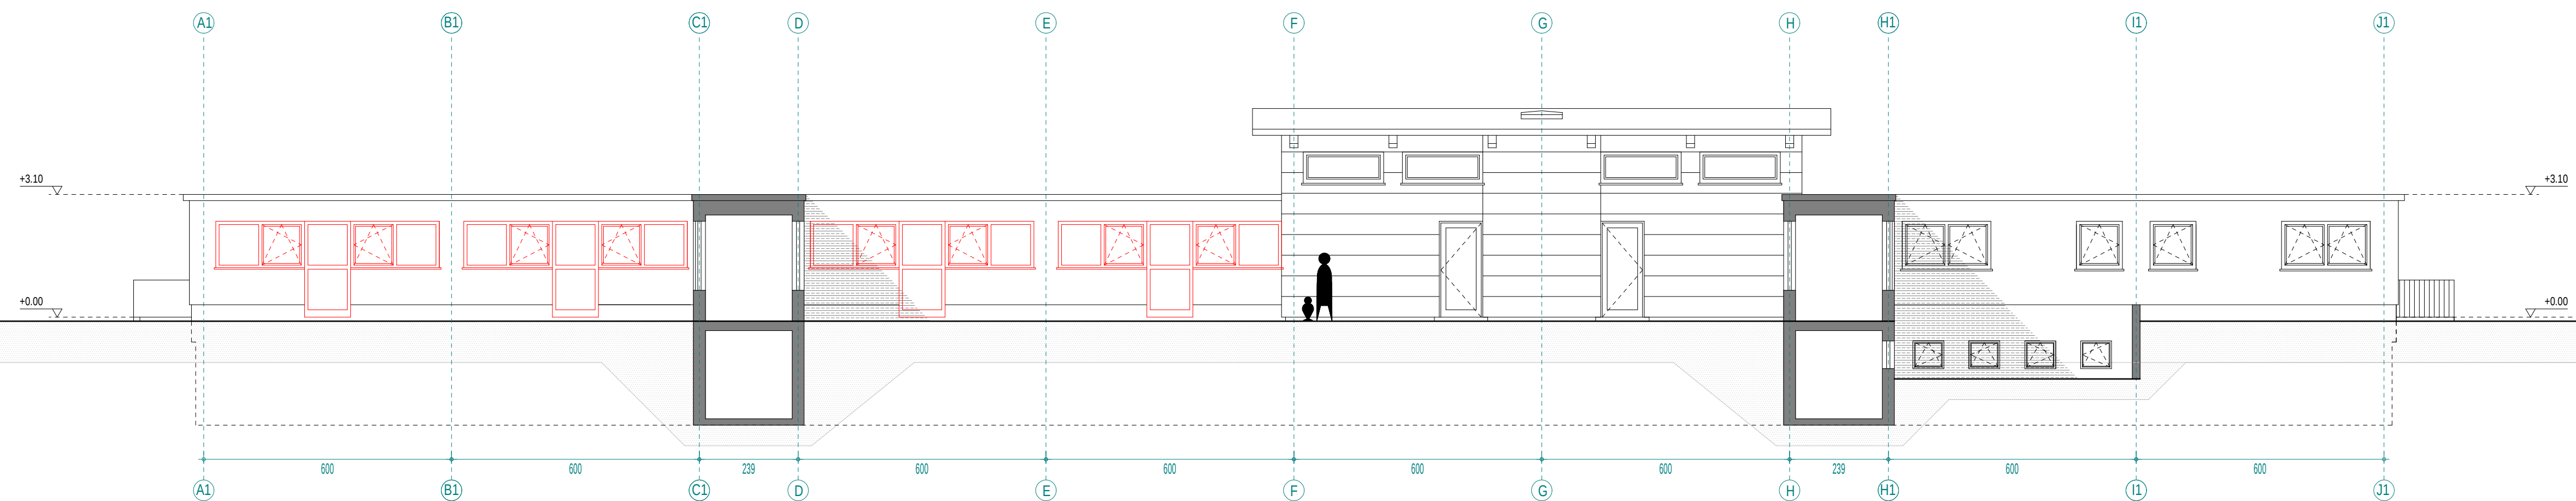

0 m 1 m 2 m 3 m 4 m 5 m

a.V. absturzsichere Verglasung nach DIN 18008 Teil 4

Datum 05-09-2019



Bauherr :
Independent Living Kindertagesstätten für Sachsen Anhalt gGmbH
Ferdinand-Weg 1 39126 Magdeburg
Architekt :
b+l Biller + Lang Architekten
Liniensstrasse 194 10119 Berlin

BAUANTRAG

Bauvorhaben Sanierung Kindertagesstätte Spielkiste
Kroatenuhne 1 39116 Magdeburg


ANSICHTEN

1:100 BA-104


15-10-2018
A
B
C
D
E
F

SK


1-geschossiges Bauteil
Ansicht Süd vom Garten

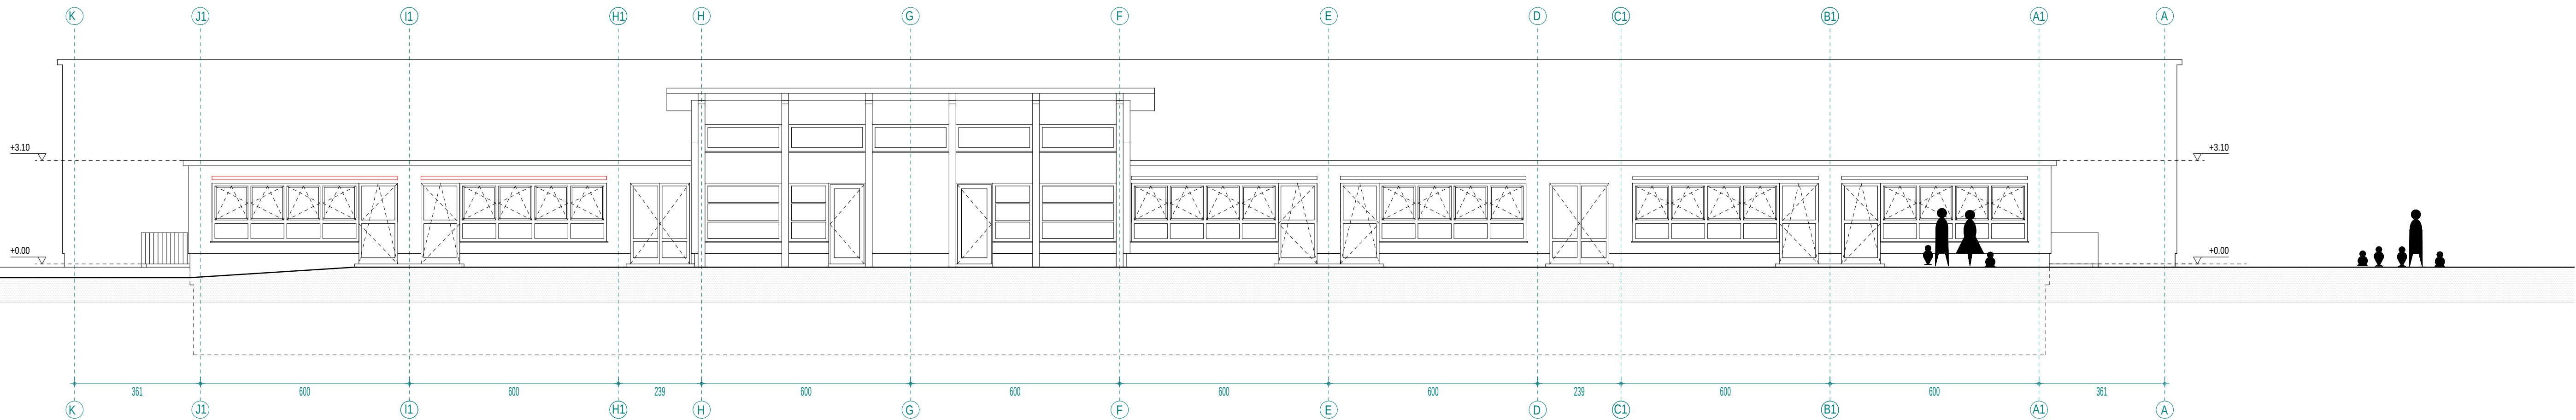



Kita Ansicht Ost

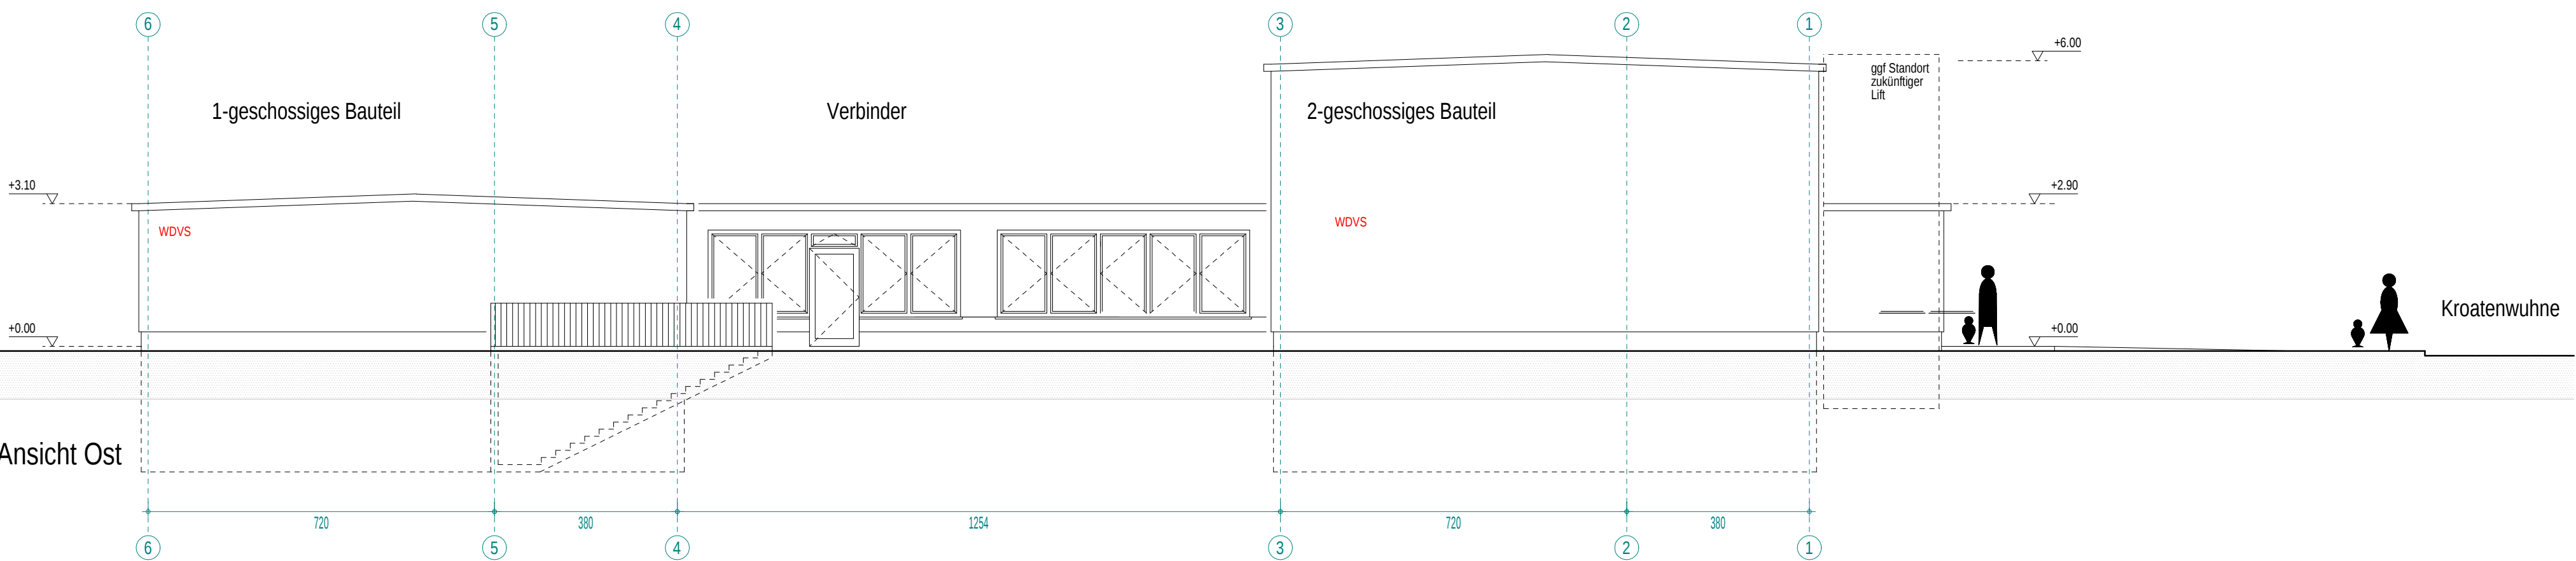

Schnitt A-A

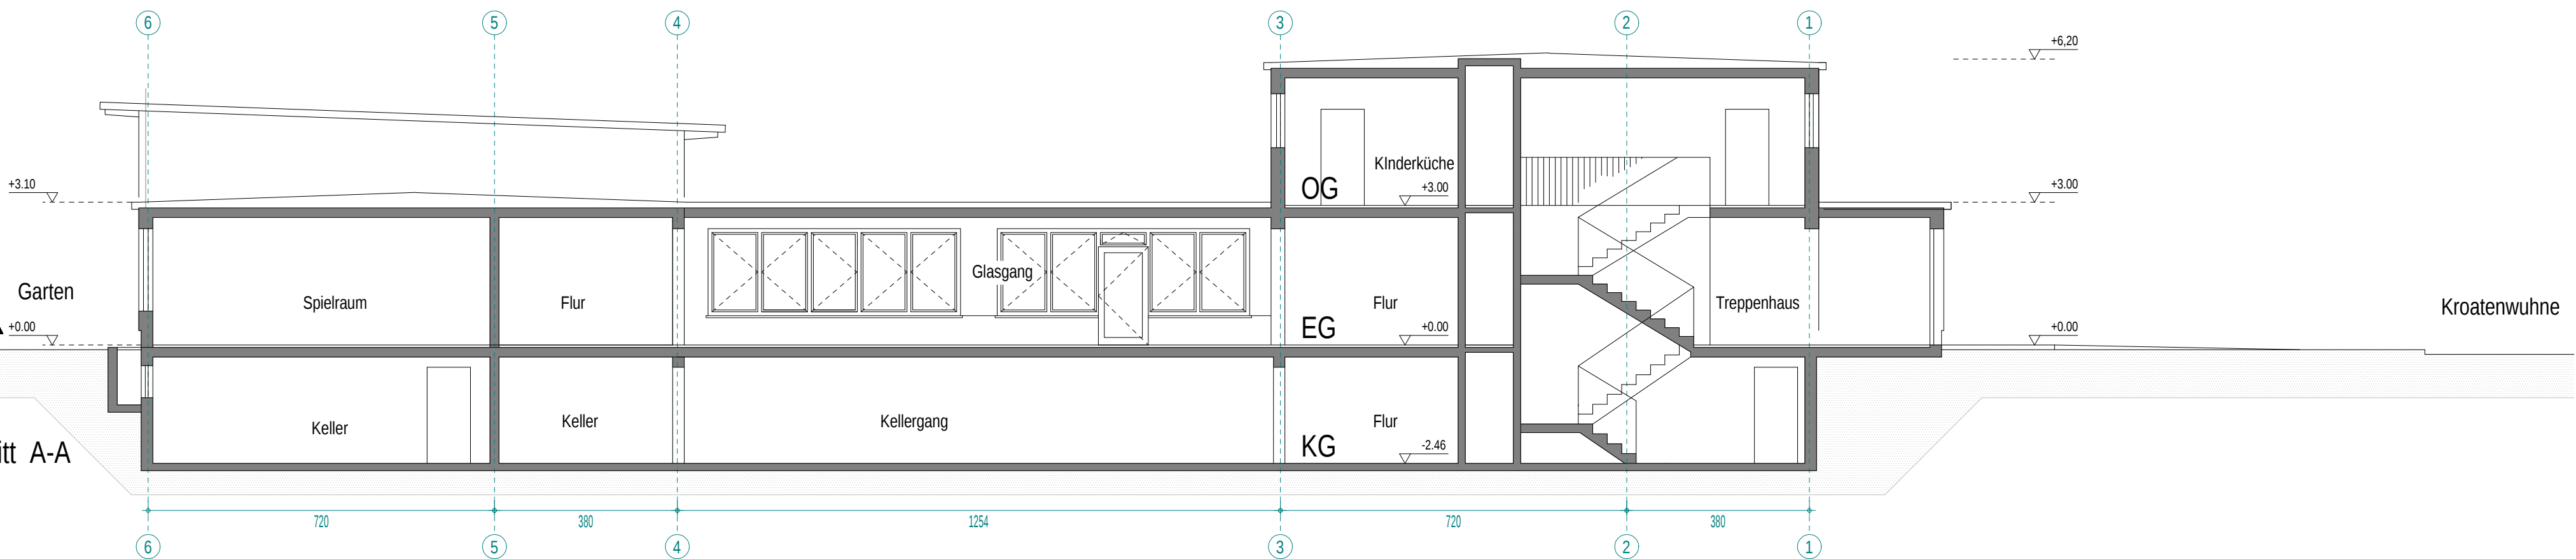

Schnitt B-B

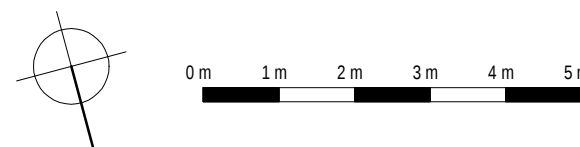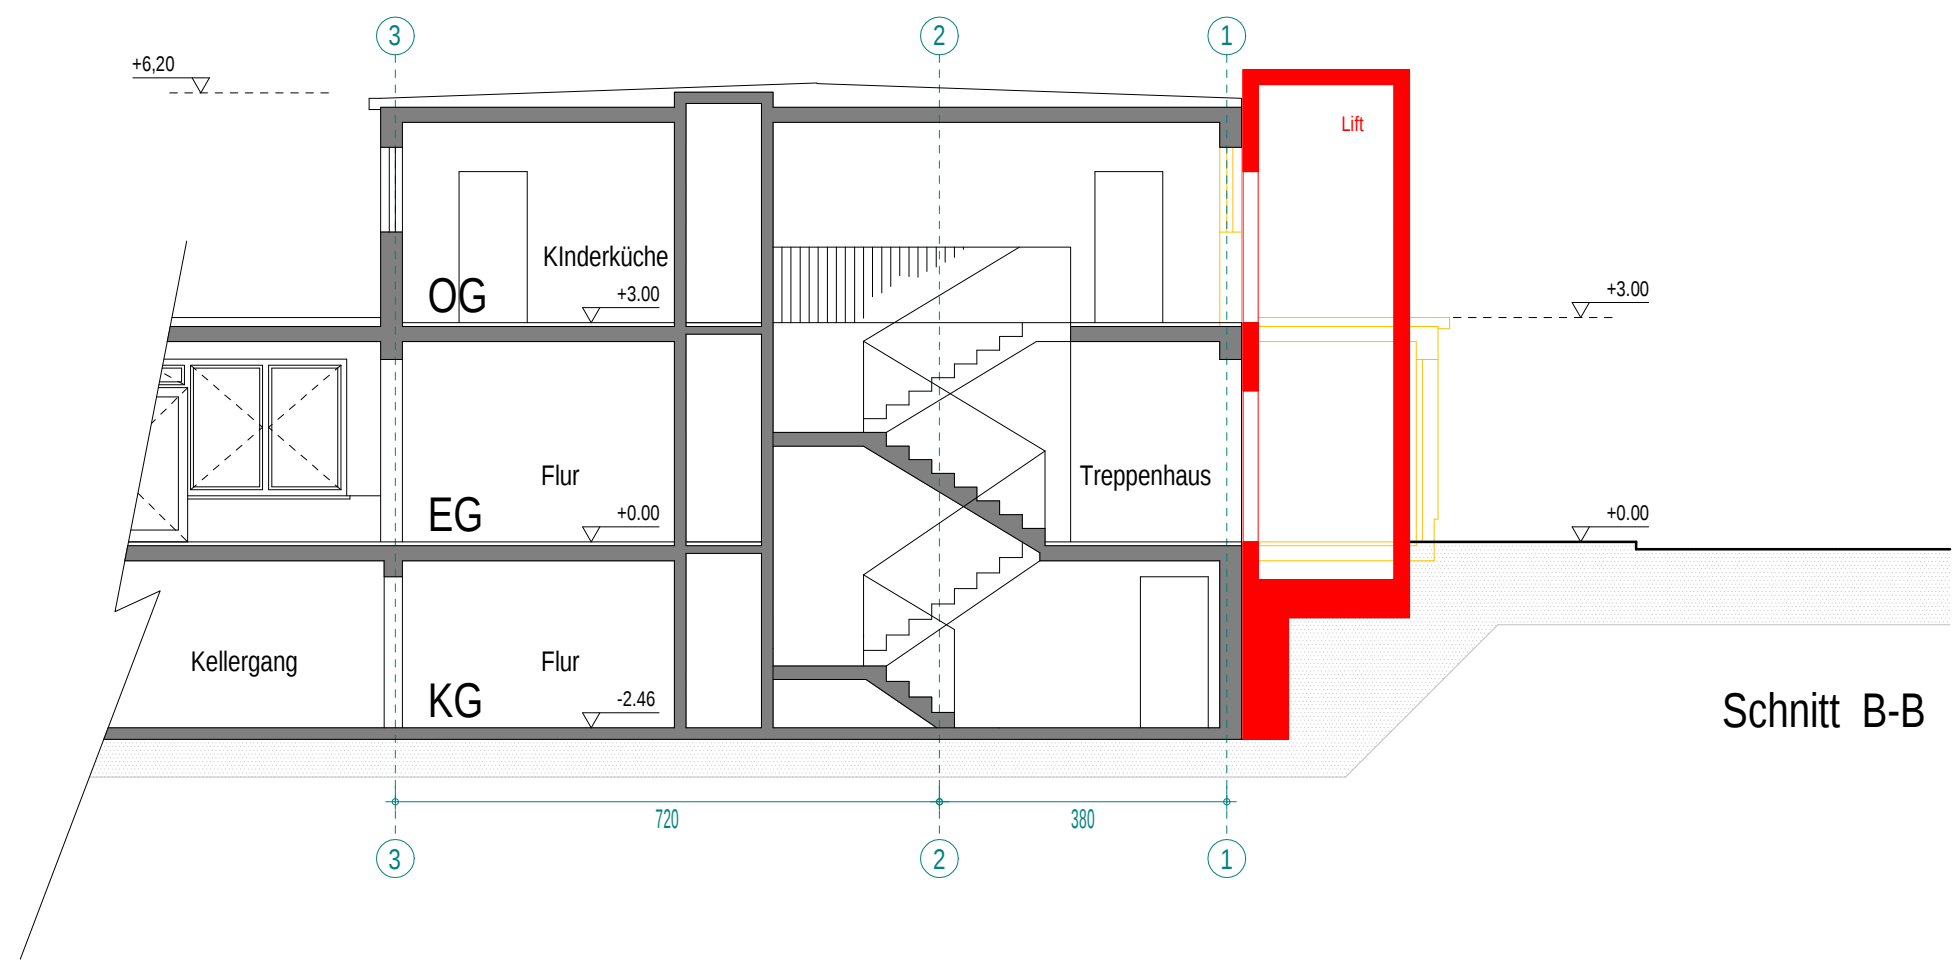

a.V. absturzsichere Verglasung nach DIN 18008 Teil 4

Datum 05-09-2019



Bauherr :
Independent Living Kindertagesstätten für Sachsen Anhalt gGmbH
Ferdinand-Weg 1 39126 Magdeburg
Architekt :
b+I Biller + Lang Architekten
Linienstrasse 194 10119 Berlin

BAUANTRAG
Bauvorhaben Sanierung Kindertagesstätte Spielkiste
Kroatenwuhne 1 39116 Magdeburg
SCHNITT A-A 1:100 BA-105

15-10-2018
A
B
C
D
E
F

SK