


ANLAGE 4 Blatt 4

- Legende:**
- ± 0.00 Schwelle Westeingang Cafe
 - OK/ UK Oberkante/ Unterkante
 - BRH Brüstungshöhe über OKFFB
 - KH Kämpferhöhe
 - SH Scheitelhöhe
 - RH mittlere Raumhöhe
 - BR Blickrichtung
 - geschnittene Bauteile
 - ansichtige und aufsichtige Bauteile
 - Ablotungen auf Schnittebene
 - Umklappungen
 - verdeckte Bauteile
 - Vermutung
 - Schnittführung
 - Neubau
 - Bestand
 - Abbruch
 - ▨ Mauerwerk
 - ▩ Trockenbau
 - ▧ Dämmung

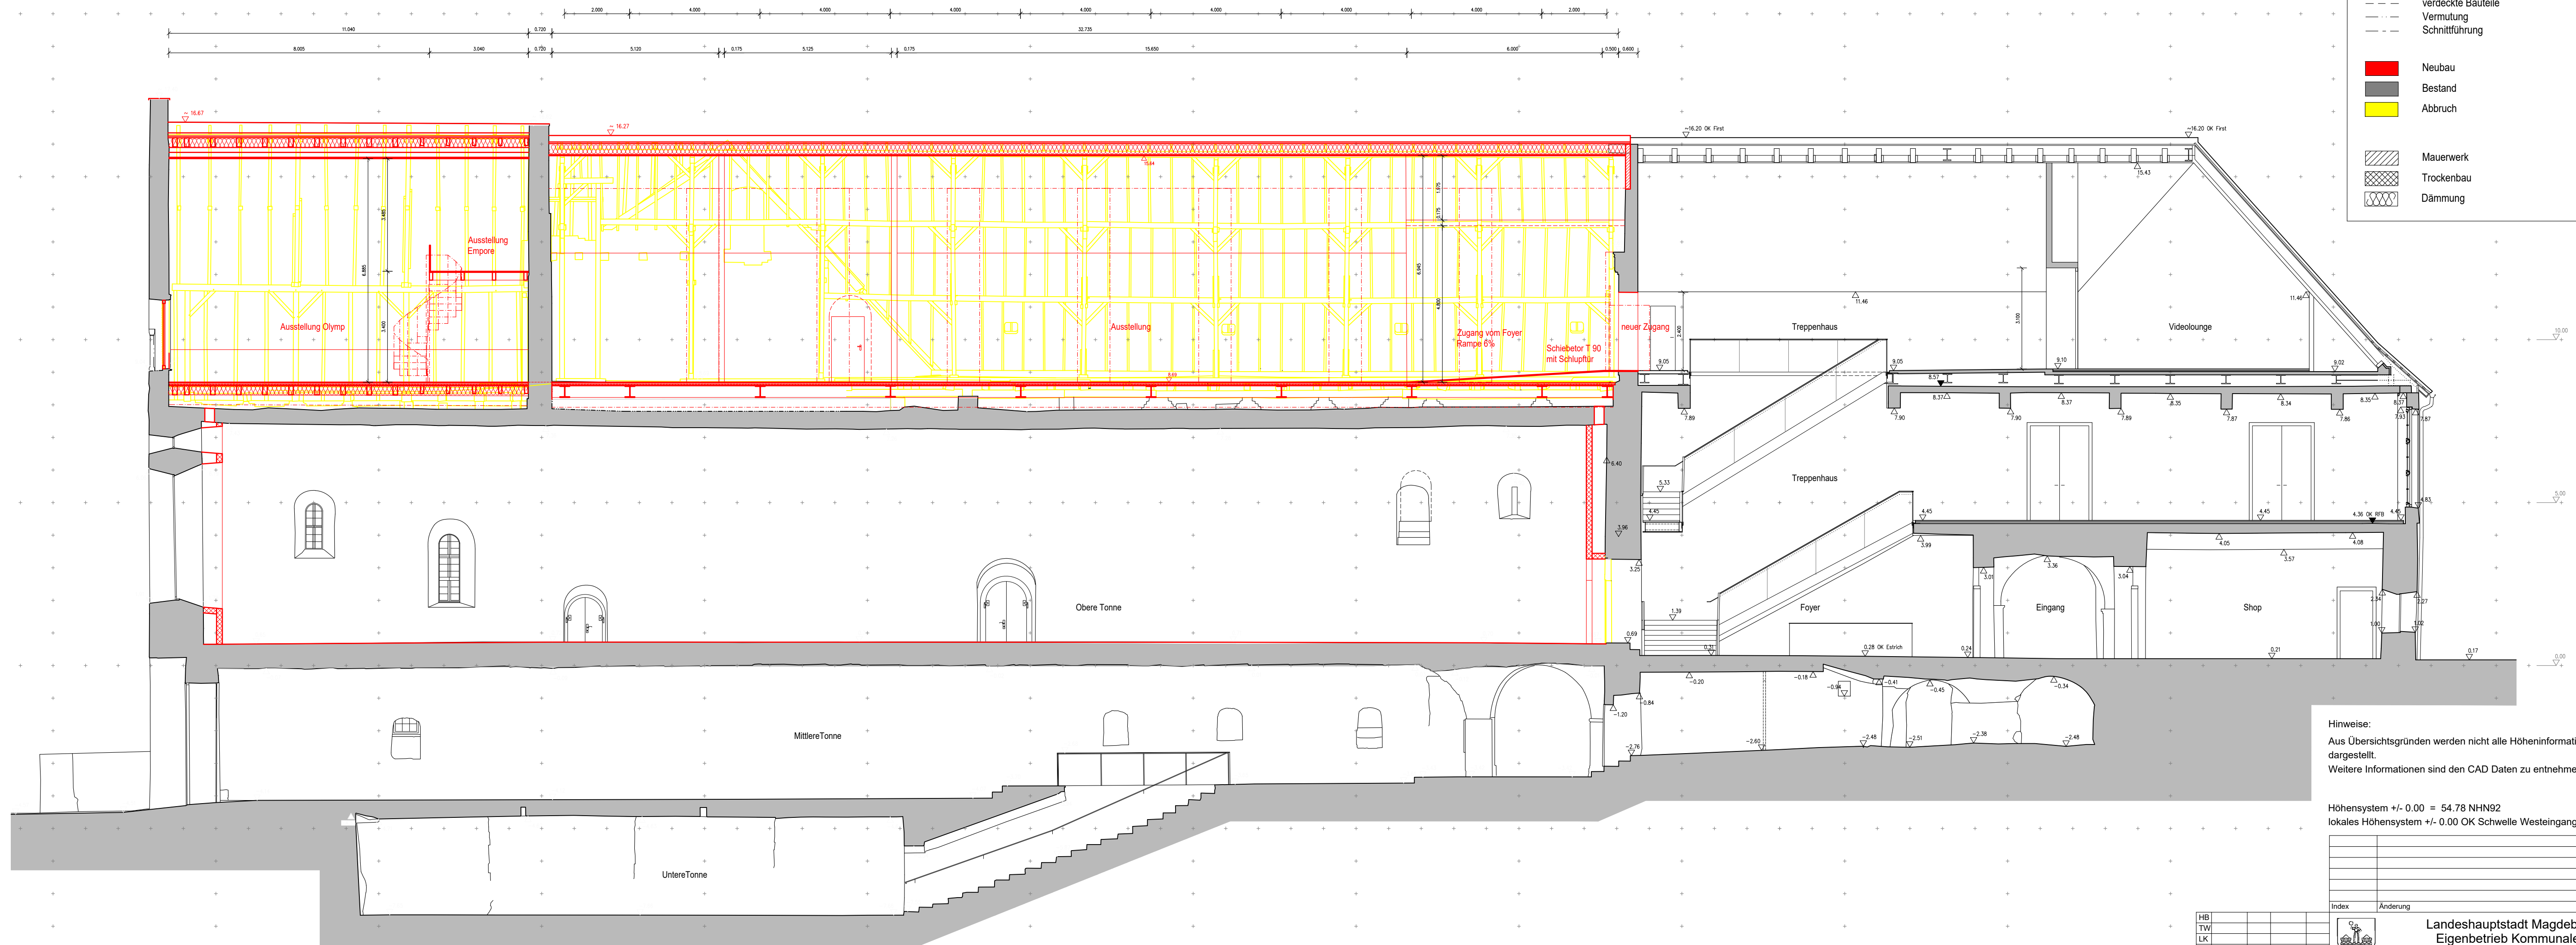


Hinweise:
 Aus Übersichtsgründen werden nicht alle Höheninformationen dargestellt.
 Weitere Informationen sind den CAD Daten zu entnehmen.

Höhensystem +/- 0.00 = 54.78 NHN92
 lokales Höhensystem +/- 0.00 OK Schwelle Westeingang Cafe

Index	Änderung	Name	Datum

HB TW LK ST SA EL HZ		Datum: 15.02.2019	
Planer/Datum:		Abt./Lr./HT/Datum:	
erstellt von: Regine Hartkopf, Architektin Breite Straße 71 06536 Südharz OT Bennungen www.dorfmusterarchitektur.de gpr.: Egger/ Ziemann		Darstellung: Entwurf Nordflügel Längsschnitt LS1 Nordflügel BR Süd	
Projekt-Id. -Nr.: 1254 - III/1		Maßstab: 1:100	
Datum:		Datum:	


Landeshauptstadt Magdeburg
 Eigenbetrieb Kommunales
 Gebäudemanagement

Objekt: **Magdeburg, Kloster Unser Lieben Frauen**
 Kirche und Nordflügel Sanierung und Ausbau