



Grünwerk Magdeburg GmbH • Industriestraße 6 • 39126 Magdeburg

AlG Kirsch Projekt GmbH
Projektentwicklung für Wohn- u. Sonderbauten
Herr Dr. Heino Ackert
Rennbahnstraße 86
13086 Berlin

Magdeburg, 13.09.2018

Baumkontrolle vom 20.07.2018

Sehr geehrter Herr Dr. Ackert,

bezugnehmend auf die am 03.09.2018 durchgeführte Baumkontrolle im Baubereich Schrebergärten / Harsdorfer Straße übersenden wir Ihnen anbei das Kontrollergebnis:

Grundsätzlich unterfallen alle untersuchten Bäume nicht der Baumschutzsatzung der Stadt Magdeburg, da es sich um eine kleingärtnerisch genutzte Fläche handelt, vgl. dazu Satzung zum Schutze des Baumbestandes als geschützter Landschaftbestandteil in der Landeshauptstadt Magdeburg – Baumschutzsatzung vom 22.01.2009, § 3 Ziff. 2 Buchst. c.

Die Bäume, welche unabhängig von diesem Sachverhalt als erhaltungswürdig eingestuft wurden und außerhalb des im anhängigen Plan bezeichneten Baufeldes / Überbauungsbereich liegen, sollen entsprechend den Anforderungen aus der durchgeführten Baumkontrolle gepflegt werden, hierin stimmen Auftragnehmer (Grünwerk Magdeburg GmbH) und Auftraggeber (MI Magdeburger Immobiliengesellschaft mbH) überein.

Aufgrund der durchgeführten Baumkontrolle haben sich Fällmaßnahmen für die Baumnummern 2, 6, 16, 23, 25 ergeben, welche baumbiologisch erforderlich sind.

Darüber hinaus stehen die Bäume mit den Ziffern 3, 4, 9, 10, 11, 12, 13, 19, 20 sowie 27 innerhalb des Überbauungsbereiches bzw. unmittelbar angrenzend an den Überbauungsbereich, sodass davon ausgegangen werden muss, dass Wurzelbereiche erheblich beschädigt werden, sodass die bezeichneten Bäume kurzfristig nicht erhalten werden können (3, 11, 16, 25).

Mit freundlichen Grüßen,

i. A. Christian Schäfer
FLL-zertifizierter Baumkontrolleur
Geschäftsführer
Grünwerk Magdeburg GmbH

Grünwerk Magdeburg GmbH
GF Christian Schäfer

Adresse

Industriestraße 6
39126 Magdeburg

Telefon

01578 21 01 77 7
0391 / 8 11 89 48

Fax

0391 / 8 11 89 47

Internet

www.gruenwerk-magdeburg.de

E-Mail

info@gruenwerk-magdeburg.de

Bankdaten

IBAN DE77 8109 3274 0002 2315 65

BIC GENODEF1MD1

Volksbank Magdeburg

Steuernummer

102 / 205 / 12911

Anlagen:

- Baumdatenblätter
- Lageplan

Haben Sie noch Fragen, dann rufen Sie uns doch einfach an.


Ansprechpartner:


Geschäftsführung	Projektmanagement
Christian Schäfer	Juliane Lidzba
info@gruenwerk-magdeburg.de	juliane.lidzba@gruenwerk-magdeburg.de
+49 1578 2101777	+49 172 6973038

17_101 Therapiezentrum Harsdorfer Straße 22
39110 Magdeburg

M 1: 500
13.09.2018/ Gä

Kleingartenanlage mit Überbauung Internat Nord-Ost-Teil des Grundstückes

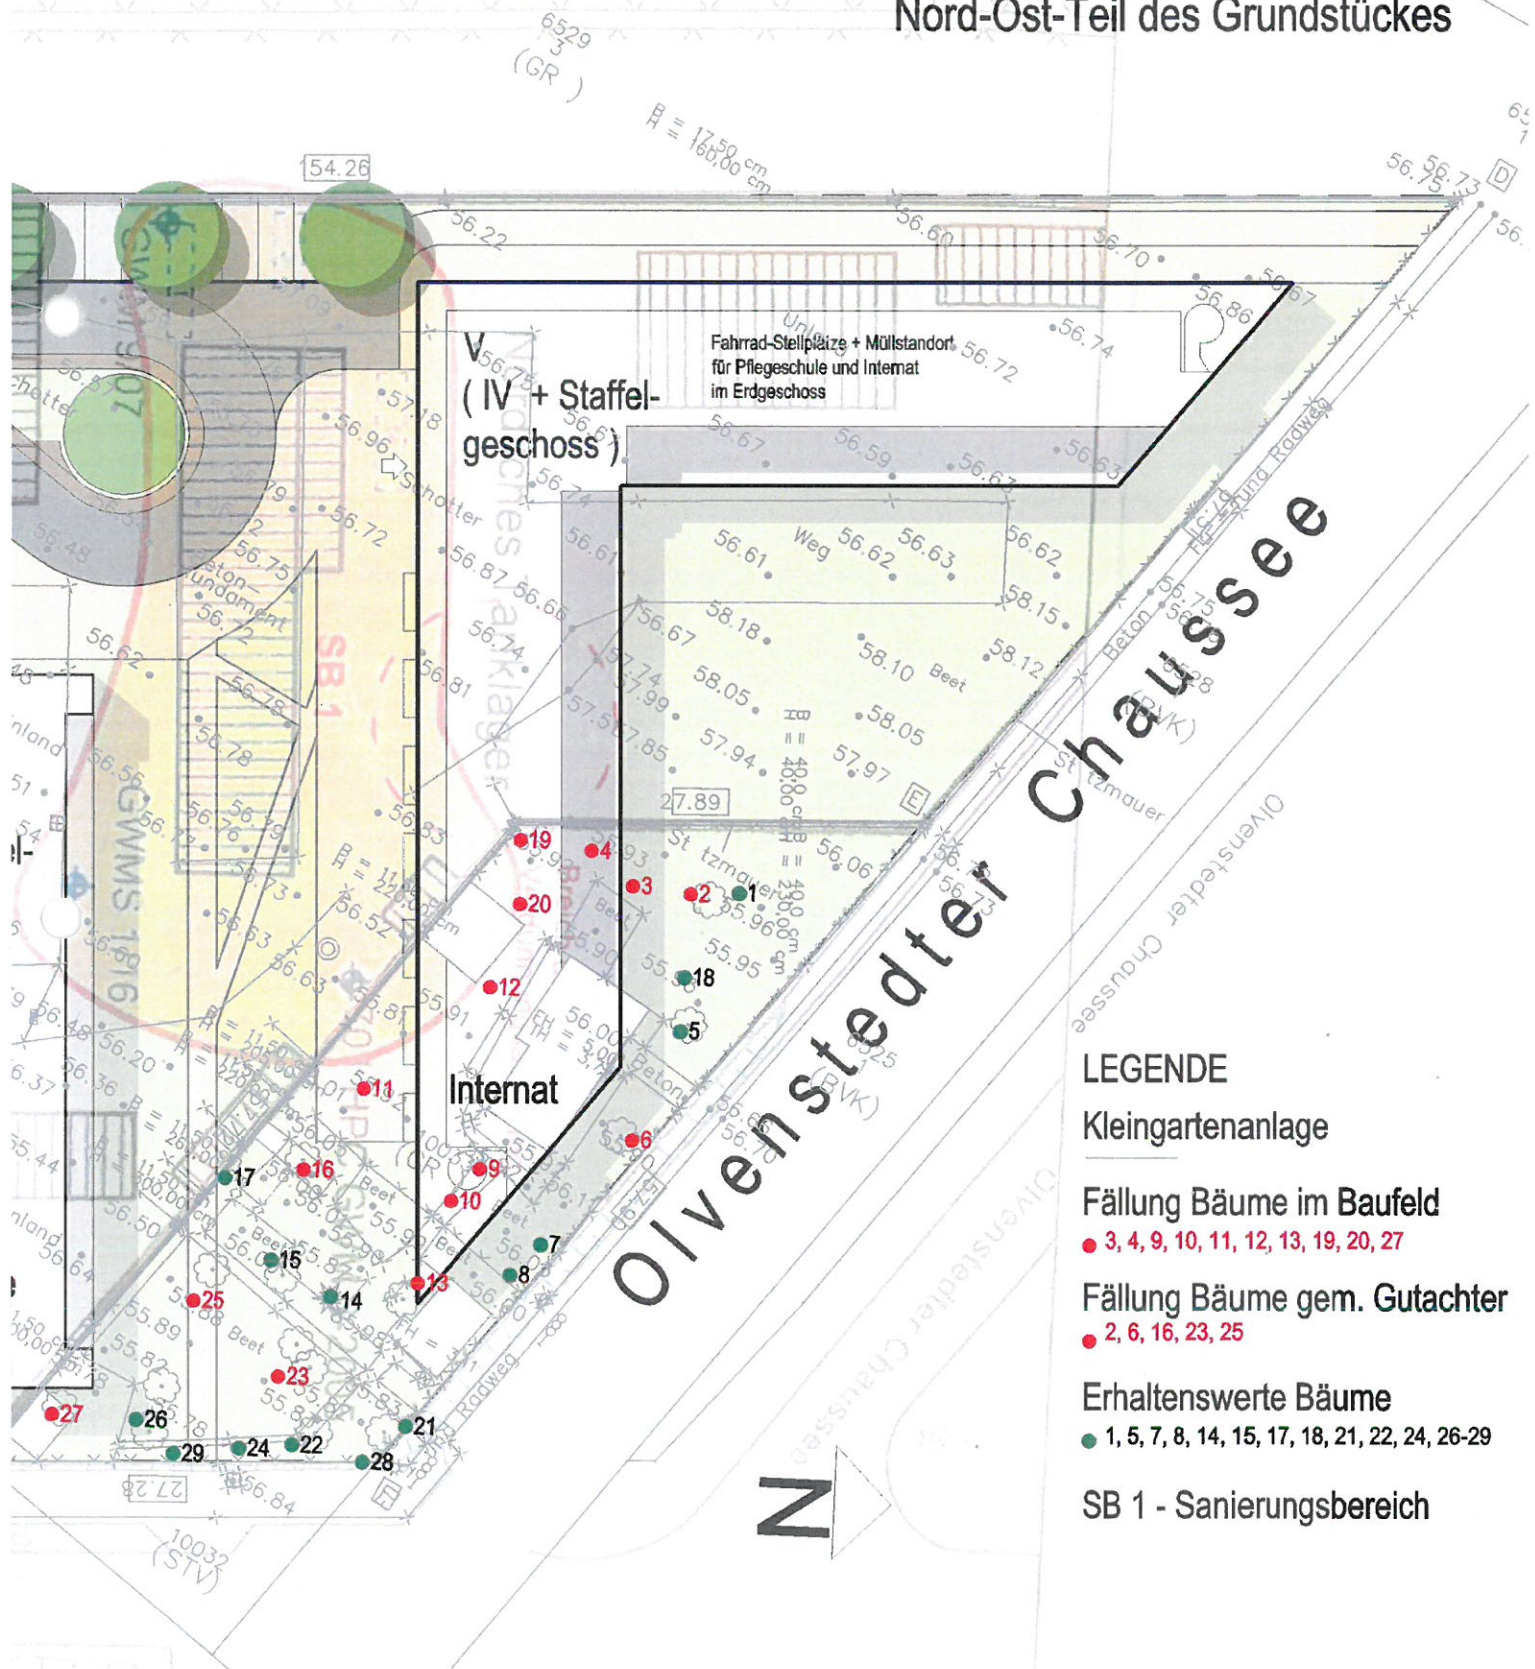

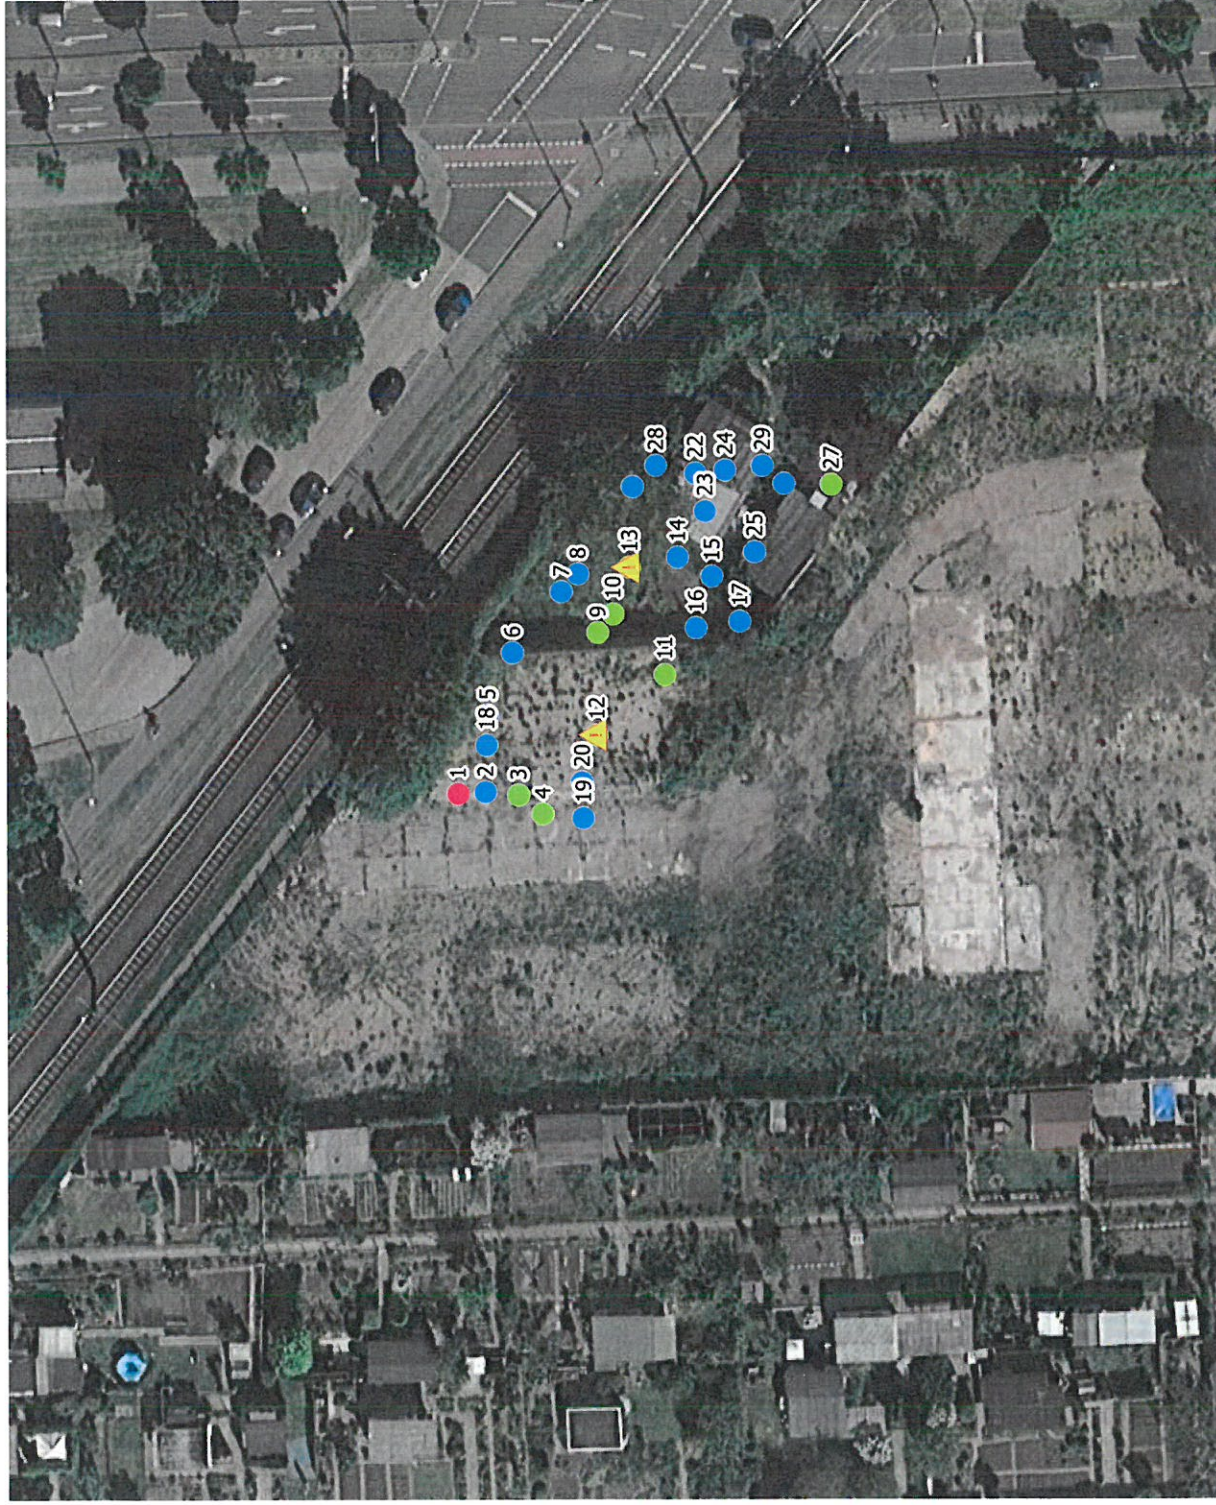

25 0 25 50 75 100 m



Legende

Bäume [29]

erfasste Bäume [29]

kontrollierte Bäume [29]

Baumdatenblatt

Entwicklungsphase: Reifephase
Sicherheitserwartung: geringer
Kontrollintervall: 12 Monate

Baumnummer: 1
Ort: Magdeburg
Straße: Editharing / Olvenstedter Chaussee
Grünfläche: Schrebergarten
Baumart: Malus sp. (Apfel)
Höhe: 4 m
Kronenbreite: 3 m

Schäden Krone

K3 Astungswunden oder -fäulen , K8 Kappungsstellen , K14 Vergabelungen

Schäden Stamm

S2 Astungswunden , S6 Höhlungen , S15 Zwiesel

Schäden Stammfuß/Wurzel

keine

Schäden Wurzel/Boden

keine

Schäden Baumumfeld

keine

Bemerkung

Apfelbaum, morscher Zwieselast, muss entfernt werden, erhaltenswert nach Baumpflege

Maßnahmen

Einkürzung von Kronenteilen, Dringlichkeit: normal

Datum: 3.9.2018
Name: Ralf Tesch -Grünwerk Magdeburg GmbH

Baumdatenblatt

Entwicklungsphase: Reifephase
Sicherheitserwartung: geringer
Kontrollintervall: 12 Monate

Baumnummer: 2
Ort: Magdeburg
Straße: Editharing / Olvenstedter Chaussee
Grünfläche: Schrebergarten
Baumart: Malus domestica (Kulturapfel)
Höhe: 2 m
Kronenbreite: 1 m

Schäden Krone

K8 Kappungsstellen , K3 Astungswunden oder -fäulen

Schäden Stamm

S7 Pilzbefall , S11 Schrägstand , S15 Zwiesel

Schäden Stammfuß/Wurzel

W1 Adventivwurzeln , W6 Stammfußverbreiterung

Schäden Wurzel/Boden

Wu3 Pilzbefall

Schäden Baumumfeld

keine

Bemerkung

Hat am Stammfuß mehrere Fruchtkörper und an den Kappstellen treten Morschungen auf, nicht erhaltenswert

Maßnahmen

Fällung, Dringlichkeit: normal

Datum: 3.9.2018
Name: Ralf Tesch -Grünwerk Magdeburg GmbH

Baumdatenblatt

Entwicklungsphase: Jugendphase
Sicherheitserwartung: geringer
Kontrollintervall: 12 Monate

Baumnummer: 3
Ort: Magdeburg
Straße: Editharing / Olvenstedter Chaussee
Grünfläche: Schrebergarten
Baumart: Malus domestica (Kulturapfel)
Höhe: 3 m
Kronenbreite: 1 m

Schäden Krone

K3 Astungswunden oder -fäulen , K6 Fehlentwicklungen

Schäden Stamm

S2 Astungswunden , S15 Zwiesel

Schäden Stammfuß/Wurzel

keine

Schäden Wurzel/Boden

keine

Schäden Baumumfeld

keine

Bemerkung

Baum trägt Früchte, Terminaltrieb schräg, Standort im Überbauungsbereich - Fällung gemäß Baumschutzsatzung Stadt MD (gärtnerisch genutzte Kleinfläche), da ansonsten Wurzelraum nachhaltig beschädigt - Baum kann nicht erhalten werden

Maßnahmen

-, Dringlichkeit: -

Datum: 3.9.2018
Name: Ralf Tesch -Grünwerk Magdeburg GmbH

Baumdatenblatt

Entwicklungsphase: Reifephase
Sicherheitserwartung: höher
Kontrollintervall: 12 Monate

Baumnummer: 4
Ort: Magdeburg
Straße: Editharing / Olvenstedter Chaussee
Grünfläche: Schrebergarten
Baumart: Prunus domestica (Pflaume)
Höhe: 4 m
Kronenbreite: 1 m

Schäden Krone

K3 Astungswunden oder -fäulen , K8 Kappungsstellen , K12 Rindenschäden
, K13 Totholz , K14 Vergabelungen

Schäden Stamm

S2 Astungswunden , S11 Schrägstand , S15 Zwiesel

Schäden Stammfuß/Wurzel

W1 Adventivwurzeln

Schäden Wurzel/Boden

keine

Schäden Baumumfeld

keine

Bemerkung

Standort dicht angrenzend an Haselnussstrauch, div. kleinere Rindenschäden
und Astungsstellen, Standort im Überbauungsbereich, Fällung gemäß
Baumschutzsatzung Stadt Magdeburg (gärtnerisch genutzte Kleinfläche)

Maßnahmen

-, Dringlichkeit: -

-, Dringlichkeit: hoch

Datum: 3.9.2018

Name: Ralf Tesch -Grünwerk Magdeburg GmbH

Baumdatenblatt

Entwicklungsphase: Alterungsphase
Sicherheitserwartung: höher
Kontrollintervall: 12 Monate

Baumnummer: 5
Ort: Magdeburg
Straße: Editharing / Olvenstedter Chaussee
Grünfläche: Schrebergarten
Baumart: Prunus sp. (Kirsche)
Höhe: 10 m
Kronenbreite: 8 m

Schäden Krone

K3 Astungswunden oder -fäulen , K8 Kappungsstellen , K10 Lichtraumprofil
, K14 Vergabelungen

Schäden Stamm

S2 Astungswunden , S15 Zwiesel , S11 Schrägstand

Schäden Stammfuß/Wurzel

W6 Stammfußverbreiterung , W5 Risse

Schäden Wurzel/Boden

keine

Schäden Baumumfeld

Bodenverdichtung

Bemerkung

Baum dicht angrenzend Zaun in Richtung Straßenbahn / Tor, sehr ausladend in der Krone, ausgeprägter V-Zwiesel mit einem geschlossenen Riss, Einbau Kronensicherung sinnvoll; Äste ragen weit über Dach, Baum nach Sicheung erhaltenswert

Maßnahmen

Lichtraumprofilschnitt, Dringlichkeit: normal
Erziehungs-/Aufbauschnitt, Dringlichkeit: normal
Kronenpflege, Dringlichkeit: normal
Kronensicherung, Dringlichkeit: optional

Datum: 3.9.2018
Name: Ralf Tesch -Grünwerk Magdeburg GmbH

Baumdatenblatt

Entwicklungsphase: Reifephase
Sicherheitserwartung: höher
Kontrollintervall: 06 Monate

Baumnummer: 6
Ort: Magdeburg
Straße: Editharing / Olvenstedter Chaussee
Grünfläche: Schrebergarten
Baumart: Prunus sp. (Kirsche)
Höhe: 6 m
Kronenbreite: 4 m

Schäden Krone

K1 Astab- bzw. Ausbrüche , K3 Astungswunden oder -fäulen , K8
Kappungsstellen , K10 Lichtraumprofil , K13 Totholz

Schäden Stamm

S6 Höhlungen , S15 Zwiesel , S4 Fäulen

Schäden Stammfuß/Wurzel

W2 Höhlungen , W3 Pilzbefall

Schäden Wurzel/Boden

keine

Schäden Baumumfeld

keine

Bemerkung

Baum angrenzend Zaun / Gehweg, Stammfuß innen hohl und verrottet,
Standfestigkeit nicht mehr gegeben, Baum muss entnommen werden

Maßnahmen

Fällung, Dringlichkeit: hoch

Datum: 3.9.2018
Name: Ralf Tesch -Grünwerk Magdeburg GmbH

Baumdatenblatt

Entwicklungsphase: Jugendphase
Kontrollintervall: 12 Monate

Baumnummer: 7
Ort: Magdeburg
Straße: Editharing / Olvenstedter Chaussee
Grünfläche: Schrebergarten
Baumart: Malus domestica (Kulturapfel)
Höhe: 5 m
Kronenbreite: 2 m

Schäden Krone

K1 Astab- bzw. Ausbrüche , K14 Vergabelungen , K13 Totholz

Schäden Stamm

S2 Astungswunden , S11 Schrägstand , S15 Zwiesel

Schäden Stammfuß/Wurzel

W7 Stockaustriebe

Schäden Wurzel/Boden

keine

Schäden Baumumfeld

keine

Bemerkung

Baum angrenzend Zaun in Richtung Straßenbahn und Gehweg, ausgebrochener Kronenast, noch lose im Baum hängend, Gefahr durch herabstürzende Äste, Bruchsicherheit nicht gegeben, nach Bruchholz- und Totholzentnahme erhaltenswert

Maßnahmen

Erziehungs-/Aufbauschnitt, Dringlichkeit: normal
Obstschnitt
Totholzbeseitigung, Dringlichkeit: normal
Kronenpflege, Dringlichkeit: normal

Datum: 3.9.2018
Name: Ralf Tesch -Grünwerk Magdeburg GmbH

Baumdatenblatt

Entwicklungsphase: Jugendphase
Sicherheitserwartung: höher
Kontrollintervall: 12 Monate

Baumnummer: 8
Ort: Magdeburg
Straße: Editharing / Olvenstedter Chaussee
Grünfläche: Schrebergarten
Baumart: Prunus domestica (Pflaume)
Höhe: 4 m
Kronenbreite: 3 m

Schäden Krone

K4 Baumfremder Bewuchs

Schäden Stamm

S15 Zwiesel

Schäden Stammfuß/Wurzel

keine

Schäden Wurzel/Boden

keine

Schäden Baumumfeld

keine

Bemerkung

Baum angrenzend Zaun in Richtung Straßenbahn / Gehweg, wilder Hopfen vom Zaun in die Krone gewachsen, Baum erhaltenswert

Maßnahmen

Erziehungs-/Aufbauschritt, Dringlichkeit: normal
Obstschnitt
Entfernung baumfremder Bewuchs, Dringlichkeit: hoch

Datum: 3.9.2018
Name: Ralf Tesch -Grünwerk Magdeburg GmbH

Baumdatenblatt

Entwicklungsphase: Jugendphase
Sicherheitserwartung: höher
Kontrollintervall: 12 Monate

Baumnummer: 9
Ort: Magdeburg
Straße: Editharing / Olvenstedter Chaussee
Grünfläche: Schrebergarten
Baumart: Malus domestica (Kulturapfel)
Höhe: 3 m
Kronenbreite: 1 m

Schäden Krone

K8 Kappungsstellen , K3 Astungswunden oder -fäulen , K9 Kronensicherung

Schäden Stamm

S11 Schrägstand , S15 Zwiesel

Schäden Stammfuß/Wurzel

keine

Schäden Wurzel/Boden

keine

Schäden Baumumfeld

keine

Bemerkung

Baum wurde mit einem Seil zum Haus hin fixiert, Krone ist etwas verwachsen, Standort im Überbauungsbereich - Fällung nach Baumschutzsatzung Stadt Magdeburg (gärtnerisch genutzte Kleinfläche)

Maßnahmen

-, Dringlichkeit: -

Datum: 3.9.2018
Name: Ralf Tesch -Grünwerk Magdeburg GmbH

Baumdatenblatt

Entwicklungsphase: Jugendphase
Kontrollintervall: 12 Monate

Baumnummer: 10
Ort: Magdeburg
Straße: Editharing / Olvenstedter Chaussee
Grünfläche: Schrebergarten
Baumart: Juglans regia (Walnuss)
Höhe: 8 m
Kronenbreite: 3 m

Schäden Krone

K8 Kappingsstellen , K3 Astungswunden oder -fäulen

Schäden Stamm

S2 Astungswunden

Schäden Stammfuß/Wurzel

W6 Stammfußverbreiterung

Schäden Wurzel/Boden

keine

Schäden Baumumfeld

keine

Bemerkung

Standort im Überbauungsbereich, Fällung nach Baumschutzsatzung Stadt Magdeburg (gärtnerisch genutzte Kleinfläche)

Maßnahmen

-, Dringlichkeit: -

Datum: 3.9.2018
Name: Ralf Tesch -Grünwerk Magdeburg GmbH

Baumdatenblatt

Entwicklungsphase: Reifephase
Sicherheitserwartung: geringer
Kontrollintervall: 12 Monate

Baumnummer: 11
Ort: Magdeburg
Straße: Editharing / Olvenstedter Chaussee
Grünfläche: Schrebergarten
Baumart: Corylus avellana (Gemeine Hasel)
Höhe: 5 m
Kronenbreite: 6 m

Schäden Krone

K3 Astungswunden oder -fäulen , K10 Lichtraumprofil

Schäden Stamm

S2 Astungswunden , S11 Schrägstand , S12 Stammaustriebe

Schäden Stammfuß/Wurzel

W7 Stockaustriebe

Schäden Wurzel/Boden

keine

Schäden Baumumfeld

keine

Bemerkung

Steht am Schuppen, typisch gewachsener Haselnussstrauch, mit vielen Ablegern, Standort dicht am Überbauungsbereich - Fällung nach Baumschutzsatzung Stadt Magdeburg (gärtnerisch genutzte Kleinfläche)

Maßnahmen

-, Dringlichkeit: -

Datum: 3.9.2018
Name: Ralf Tesch -Grünwerk Magdeburg GmbH

Baumdatenblatt

Entwicklungsphase: Jugendphase
Sicherheitserwartung: geringer
Kontrollintervall: 12 Monate

Baumnummer: 12
Ort: Magdeburg
Straße: Editharing / Olvenstedter Chaussee
Grünfläche: Schrebergarten
Baumart: Corylus avellana (Gemeine Hasel)
Höhe: 4 m
Kronenbreite: 3 m

Schäden Krone

K10 Lichttraumprofil

Schäden Stamm

S11 Schrägstand

Schäden Stammfuß/Wurzel

W7 Stockaustriebe

Schäden Wurzel/Boden

keine

Schäden Baumumfeld

Bodenverdichtung

Bemerkung

Baumstandort im Überbauungsbereich, Fällung nach Baumschutzsatzung
Stadt Magdeburg (gärtnerisch genutzte Kleinfläche)

Maßnahmen

-, Dringlichkeit: -
-, Dringlichkeit: -

Datum: 3.9.2018
Name: Ralf Tesch -Grünwerk Magdeburg GmbH

Baumdatenblatt

Entwicklungsphase: Alterungsphase
Sicherheitserwartung: höher
Kontrollintervall: 12 Monate

Baumnummer: 13
Ort: Magdeburg
Straße: Editharing / Olvenstedter Chaussee
Grünfläche: Schrebergarten
Baumart: Prunus sp. (Kirsche)
Höhe: 8 m
Kronenbreite: 6 m

Schäden Krone

K10 Lichtraumprofil , K3 Astungswunden oder -fäulen , K8 Kappungsstellen
, K13 Totholz , K7 Höhlungen

Schäden Stamm

S2 Astungswunden , S11 Schrägstand , S15 Zwiesel

Schäden Stammfuß/Wurzel

W4 Rindenschäden

Schäden Wurzel/Boden

keine

Schäden Baumumfeld

Bodenversiegelung , Bodenverdichtung

Bemerkung

Krone beeinträchtigt Dach, mehrere Astungsspuren und trockene Aststummel,
Stamm weist Beulen auf, Wurzel wurde mit Terrassenplatten überdeckt, baum
steht im Überbauungsbereich, Fällung nach Baumschutzsatzung Stadt
Magdeburg (gärtnerisch genutzte Kleinfläche)

Maßnahmen

-, Dringlichkeit: -

-, Dringlichkeit: -

-, Dringlichkeit: -

Datum: 3.9.2018

Name: Ralf Tesch -Grünwerk Magdeburg GmbH

Baumdatenblatt

Entwicklungsphase: Reifephase
Sicherheitserwartung: höher
Kontrollintervall: 12 Monate

Baumnummer: 14
Ort: Magdeburg
Straße: Editharing / Olvenstedter Chaussee
Grünfläche: Schrebergarten
Baumart: Picea pungens 'Glauca' (Blaue Stech-Fichte)
Höhe: 10 m
Kronenbreite: 5 m

Schäden Krone

K3 Astungswunden oder -fäulen

Schäden Stamm

S2 Astungswunden , S11 Schrägstand

Schäden Stammfuß/Wurzel

W1 Adventivwurzeln , W6 Stammfußverbreiterung

Schäden Wurzel/Boden

keine

Schäden Baumumfeld

keine

Bemerkung

Baum unweit Terasse, stark beastet und kann schlecht auf Schadmerkmale im und am Stamm kontrolliert werden; Standsicherheit gegeben, Wurzeln kommen überall auf der Wiese wieder hoch und sind tlw. vom Rasenmäher verletzt worden, erhaltenswert

Maßnahmen

Kronenpflege, Dringlichkeit: normal
Totholzeseitigung, Dringlichkeit: normal

Datum: 3.9.2018
Name: Ralf Tesch -Grünwerk Magdeburg GmbH

Baumdatenblatt

Entwicklungsphase: Jugendphase
Sicherheitserwartung: höher
Kontrollintervall: 12 Monate

Baumnummer: 15
Ort: Magdeburg
Straße: Editharing / Olvenstedter Chaussee
Grünfläche: Schrebergarten
Baumart: - (unbekannt)
Höhe: 7 m
Kronenbreite: 3 m

Schäden Krone

K1 Astab- bzw. Ausbrüche , K13 Totholz , K14 Vergabelungen , K5
Belaubung (Auffälligkeiten)

Schäden Stamm

S2 Astungswunden , S11 Schrägstand , S15 Zwiesel

Schäden Stammfuß/Wurzel

W1 Adventivwurzeln

Schäden Wurzel/Boden

keine

Schäden Baumumfeld

keine

Bemerkung

Es handelt sich hier um einen Pfirsich (*Prunus persca* var. *persica* 'Red Haven'), erhaltenswert

Maßnahmen

Erziehungs-/Aufbauschnitt, Dringlichkeit: normal
Obstschnitt
Totholzbeseitigung, Dringlichkeit: normal

Datum: 4.9.2018
Name: Ralf Tesch -Grünwerk Magdeburg GmbH

Baumdatenblatt

Entwicklungsphase: Alterungsphase
Sicherheitserwartung: höher
Kontrollintervall: 06 Monate

Baumnummer: 16
Ort: Magdeburg
Straße: Editharing / Olvenstedter Chaussee
Grünfläche: Schrebergarten
Baumart: *Pyrus communis* (Kultur-Birne)
Höhe: 6 m
Kronenbreite: 4 m

Schäden Krone

K1 Astab- bzw. Ausbrüche , K3 Astungswunden oder -fäulen , K7 Höhlungen , K13 Totholz , K14 Vergabelungen

Schäden Stamm

S4 Fäulen , S11 Schrägstand , S15 Zwiesel

Schäden Stammfuß/Wurzel

W1 Adventivwurzeln , W2 Höhlungen

Schäden Wurzel/Boden

keine

Schäden Baumumfeld

Bodenverdichtung

Bemerkung

Der Baum steht vor einem kleinen Schuppen, Astungshöhlungen und Rindenschäden mit Morschungen. Der Baum ist gekappt und statisch instabil, nicht erhaltenswürdig

Maßnahmen

Fällung, Dringlichkeit: hoch

Datum: 4.9.2018

Name: Ralf Tesch -Grünwerk Magdeburg GmbH

Baumdatenblatt

Entwicklungsphase: Reifephase
Sicherheitserwartung: geringer
Kontrollintervall: 12 Monate

Baumnummer: 17
Ort: Magdeburg
Straße: Editharing / Olvenstedter Chaussee
Grünfläche: Schrebergarten
Baumart: Malus domestica (Kulturapfel)
Höhe: 3 m
Kronenbreite: 3 m

Schäden Krone

K3 Astungswunden oder -fäulen , K14 Vergabelungen

Schäden Stamm

S2 Astungswunden , S11 Schrägstand , S15 Zwiesel

Schäden Stammfuß/Wurzel

keine

Schäden Wurzel/Boden

keine

Schäden Baumumfeld

Bodenverdichtung

Bemerkung

Obstbaumschnitt empfehlenswert, erhaltenswert

Maßnahmen

Erziehungs-/Aufbauschnitt, Dringlichkeit: normal
Obstschnitt

Datum: 4.9.2018
Name: Ralf Tesch -Grünwerk Magdeburg GmbH

Baumdatenblatt

Entwicklungsphase: Jugendphase
Sicherheitserwartung: geringer
Kontrollintervall: 12 Monate

Baumnummer: 18
Ort: Magdeburg
Straße: Editharing / Olvenstedter Chaussee
Grünfläche: Schrebergarten
Baumart: Corylus avellana (Gemeine Hasel)
Höhe: 3 m
Kronenbreite: 3 m

Schäden Krone

keine

Schäden Stamm

S11 Schrägstand

Schäden Stammfuß/Wurzel

keine

Schäden Wurzel/Boden

keine

Schäden Baumumfeld

Bodenverdichtung

Bemerkung

Strauchgruppe erhaltenswert

Maßnahmen

Kronenpflege, Dringlichkeit: normal

Datum: 4.9.2018

Name: Ralf Tesch -Grünwerk Magdeburg GmbH

Baumdatenblatt

Baumnummer: 19
Ort: Magdeburg
Straße: Editharing / Olvenstedter Chaussee
Grünfläche: Schrebergarten
Baumart: Corylus avellana (Gemeine Hasel)
Höhe: 4 m
Kronenbreite: 2 m

Entwicklungsphase: Jugendphase
Sicherheitserwartung: höher
Kontrollintervall: 12 Monate

Schäden Krone

keine

Schäden Stamm

S11 Schrägstand

Schäden Stammfuß/Wurzel

keine

Schäden Wurzel/Boden

keine

Schäden Baumumfeld

Bodenverdichtung

Bemerkung

Steht direkt in der Ecke an der Mauer zum Baugrundstück, erhaltenswert

Maßnahmen

Kronenpflege, Dringlichkeit: normal

Datum: 4.9.2018

Name: Ralf Tesch -Grünwerk Magdeburg GmbH

Baumdatenblatt

Entwicklungsphase: Jugendphase
Sicherheitserwartung: höher
Kontrollintervall: 12 Monate

Baumnummer: 20
Ort: Magdeburg
Straße: Editharing / Olvenstedter Chaussee
Grünfläche: Schrebergarten
Baumart: *Corylus avellana* (Gemeine Hasel)
Höhe: 3 m
Kronenbreite: 2 m

Schäden Krone

keine

Schäden Stamm

S11 Schrägstand

Schäden Stammfuß/Wurzel

keine

Schäden Wurzel/Boden

keine

Schäden Baumumfeld

Bodenversiegelung

Bemerkung

Steht direkt an einem Schuppen, ist noch mit kleinen Stammaustrieben versehen, erhaltenswert

Maßnahmen

Kronenpflege, Dringlichkeit: normal

Datum: 4.9.2018

Name: Ralf Tesch -Grünwerk Magdeburg GmbH

Baumdatenblatt

Entwicklungsphase: Reifephase
Sicherheitserwartung: höher
Kontrollintervall: 12 Monate

Baumnummer: 21
Ort: Magdeburg
Straße: Editharing / Olvenstedter Chaussee
Grünfläche: Schrebergarten
Baumart: Juglans regia (Walnuss)
Höhe: 9 m
Kronenbreite: 6 m

Schäden Krone

K1 Astab- bzw. Ausbrüche , K3 Astungswunden oder -fäulen , K10
Lichtraumprofil , K13 Totholz , K14 Vergabelungen

Schäden Stamm

S2 Astungswunden , S11 Schrägstand , S15 Zwiesel

Schäden Stammfuß/Wurzel

keine

Schäden Wurzel/Boden

keine

Schäden Baumumfeld

Bodenverdichtung , Bodenauf-/ oder -abtrag

Bemerkung

Baum angrenzend Mauer / Editharing in Richtung Straßenbahn, einige Äste
hängen zum Fahrradweg, Baum ist mehrfach geastet worden, große
abgetrocknete Aststumpen sind noch am Baum, nach Pflege erhaltenswert

Maßnahmen

Totholzbeseitigung, Dringlichkeit: normal
Lichtraumprofilschnitt, Dringlichkeit: normal
Kronenpflege, Dringlichkeit: normal

Datum: 4.9.2018
Name: Ralf Tesch -Grünwerk Magdeburg GmbH

Baumdatenblatt

Entwicklungsphase: Jugendphase
Sicherheitserwartung: geringer
Kontrollintervall: 12 Monate

Baumnummer: 22
Ort: Magdeburg
Straße: Editharing / Olvenstedter Chaussee
Grünfläche: Schrebergarten
Baumart: *Corylus avellana* (Gemeine Hasel)
Höhe: 4 m
Kronenbreite: 4 m

Schäden Krone

K10 Lichtraumprofil , K13 Totholz , K1 Astab- bzw. Ausbrüche

Schäden Stamm

S11 Schrägstand , S12 Stammaustriebe

Schäden Stammfuß/Wurzel

keine

Schäden Wurzel/Boden

keine

Schäden Baumumfeld

keine

Bemerkung

erhaltenswert

Maßnahmen

Lichtraumprofilschnitt, Dringlichkeit: normal
Kronenpflege, Dringlichkeit: normal

Datum: 4.9.2018
Name: Ralf Tesch -Grünwerk Magdeburg GmbH

Baumdatenblatt

Entwicklungsphase: Reifephase
Sicherheitserwartung: höher
Kontrollintervall: 06 Monate

Baumnummer: 23
Ort: Magdeburg
Straße: Editharing / Olvenstedter Chaussee
Grünfläche: Schrebergarten
Baumart: - (unbekannt)
Höhe: 4 m
Kronenbreite: 2 m

Schäden Krone

K13 Totholz , K15 Wipfeldürre

Schäden Stamm

S11 Schrägstand , S15 Zwiesel

Schäden Stammfuß/Wurzel

W7 Stockaustriebe

Schäden Wurzel/Boden

keine

Schäden Baumumfeld

keine

Bemerkung

Pfirsich (*Prunus persica* var. *persica*), Baum abgestorben, Fällung, nicht erhaltenswert

Maßnahmen

Fällung, Dringlichkeit: hoch

Datum: 4.9.2018

Name: Ralf Tesch -Grünwerk Magdeburg GmbH

Baumdatenblatt

Entwicklungsphase: Reifephase
Sicherheitserwartung: geringer
Kontrollintervall: 12 Monate

Baumnummer: 24
Ort: Magdeburg
Straße: Editharing / Olvenstedter Chaussee
Grünfläche: Schrebergarten
Baumart: Malus domestica (Kulturapfel)
Höhe: 3 m
Kronenbreite: 3 m

Schäden Krone

K3 Astungswunden oder -fäulen , K13 Totholz , K14 Vergabelungen

Schäden Stamm

S2 Astungswunden , S11 Schrägstand , S15 Zwiesel

Schäden Stammfuß/Wurzel

W2 Höhlungen

Schäden Wurzel/Boden

keine

Schäden Baumumfeld

keine

Bemerkung

erhaltenswert

Maßnahmen

Erziehungs-/Aufbauschnitt, Dringlichkeit: normal
Obstschnitt

Datum: 4.9.2018

Name: Ralf Tesch -Grünwerk Magdeburg GmbH

Baumdatenblatt

Entwicklungsphase: Alterungsphase
Sicherheitserwartung: höher
Kontrollintervall: 06 Monate

Baumnummer: 25
Ort: Magdeburg
Straße: Editharing / Olvenstedter Chaussee
Grünfläche: Schrebergarten
Baumart: Pyrus communis (Kultur-Birne)
Höhe: 7 m
Kronenbreite: 2 m

Schäden Krone

K8 Kappingsstellen , K3 Astungswunden oder -fäulen , K3 Astungswunden oder -fäulen

Schäden Stamm

S2 Astungswunden , S4 Fäulen , S15 Zwiesel

Schäden Stammfuß/Wurzel

W3 Pilzbefall , W6 Stammfußverbreiterung

Schäden Wurzel/Boden

keine

Schäden Baumumfeld

keine

Bemerkung

Baum ist gekappt, an der Kappstelle große Höhlung, Außenränder nicht überwallt; Stamm mit Astungswunden und Höhlungen, Pilzbefall im Stammfuß, nicht stabil und nicht erhaltenswürdig, Baumstandort im Überbauungsbereich

Maßnahmen

Fällung, Dringlichkeit: hoch

Datum: 4.9.2018
Name: Ralf Tesch -Grünwerk Magdeburg GmbH

Baumdatenblatt

Baumnummer: 26
Ort: Magdeburg
Straße: Editharing / Olvenstedter Chaussee
Grünfläche: Schrebergarten
Baumart: - (unbekannt)
Höhe: 4 m
Kronenbreite: 4 m

Entwicklungsphase: Jugendphase
Sicherheitserwartung: geringer
Kontrollintervall: 12 Monate

Schäden Krone

K3 Astungswunden oder -fäulen , K14 Vergabelungen

Schäden Stamm

S2 Astungswunden , S11 Schrägstand , S15 Zwiesel

Schäden Stammfuß/Wurzel

W1 Adventivwurzeln , W6 Stammfußverbreiterung

Schäden Wurzel/Boden

keine

Schäden Baumumfeld

keine

Bemerkung

Pfirsich (*Prunus persica* var. *persica*), Baum trägt viele Früchte, sehr vital, erhaltenswert

Maßnahmen

Erziehungs-/Aufbauschritt, Dringlichkeit: normal
Obstschnitt
Kronenauslichtung, Dringlichkeit: normal

Datum: 4.9.2018

Name: Ralf Tesch -Grünwerk Magdeburg GmbH

Baumdatenblatt

Entwicklungsphase: Reifephase
Sicherheitserwartung: höher
Kontrollintervall: 12 Monate

Baumnummer: 27
Ort: Magdeburg
Straße: Editharing / Olvenstedter Chaussee
Grünfläche: Schrebergarten
Baumart: Prunus domestica (Pflaume)
Höhe: 6 m
Kronenbreite: 4 m

Schäden Krone

K4 Baumfremder Bewuchs , K13 Totholz , K13 Totholz

Schäden Stamm

S2 Astungswunden , S11 Schrägstand , S12 Stammaustriebe

Schäden Stammfuß/Wurzel

W2 Höhlungen

Schäden Wurzel/Boden

keine

Schäden Baumumfeld

keine

Bemerkung

baumstandort im Überbauungsbereich, Fällung nach Baumschutzsatzung Stadt Magdeburg (gärtnerisch genutzte Kleinfläche)

Maßnahmen

-, Dringlichkeit: -
-, Dringlichkeit: -
-, Dringlichkeit: -

Datum: 4.9.2018
Name: Ralf Tesch -Grünwerk Magdeburg GmbH

Baumdatenblatt

Baumnummer: 28
Ort: Magdeburg
Straße: Editharing / Olvenstedter Chaussee
Grünfläche: Schrebergarten
Baumart: Corylus avellana (Gemeine Hasel)
Höhe: 4 m
Kronenbreite: 3 m

Entwicklungsphase: Jugendphase
Sicherheitserwartung: höher
Kontrollintervall: 12 Monate

Schäden Krone

K10 Lichtraumprofil

Schäden Stamm

S11 Schrägstand , S15 Zwiesel

Schäden Stammfuß/Wurzel

keine

Schäden Wurzel/Boden

keine

Schäden Baumumfeld

keine

Bemerkung

Zweige überhängend Radweg, nach Baumpflege erhaltenswert

Maßnahmen

Lichtraumprofilschnitt, Dringlichkeit: normal
Erziehungs-/Aufbauschnitt, Dringlichkeit: normal

Datum: 4.9.2018
Name: Ralf Tesch -Grünwerk Magdeburg GmbH

Baumdatenblatt

Entwicklungsphase: Jugendphase
Kontrollintervall: 12 Monate

Baumnummer: 29
Ort: Magdeburg
Straße: Editharing / Olvenstedter Chaussee
Grünfläche: Schrebergarten
Baumart: - (unbekannt)
Höhe: 4 m
Kronenbreite: 2 m

Schäden Krone

K1 Astab- bzw. Ausbrüche , K13 Totholz

Schäden Stamm

S2 Astungswunden , S11 Schrägstand , S15 Zwiesel

Schäden Stammfuß/Wurzel

keine

Schäden Wurzel/Boden

-

Schäden Baumumfeld

keine

Bemerkung

Pfirsich (*Prunus persica* var. *persica*).trägt viele Früchte, erhaltenswert

Maßnahmen

Totholzbeseitigung, Dringlichkeit: normal
Erziehungs-/Aufbauschnitt, Dringlichkeit: normal
Obstschnitt

Datum: 4.9.2018

Name: Ralf Tesch -Grünwerk Magdeburg GmbH