


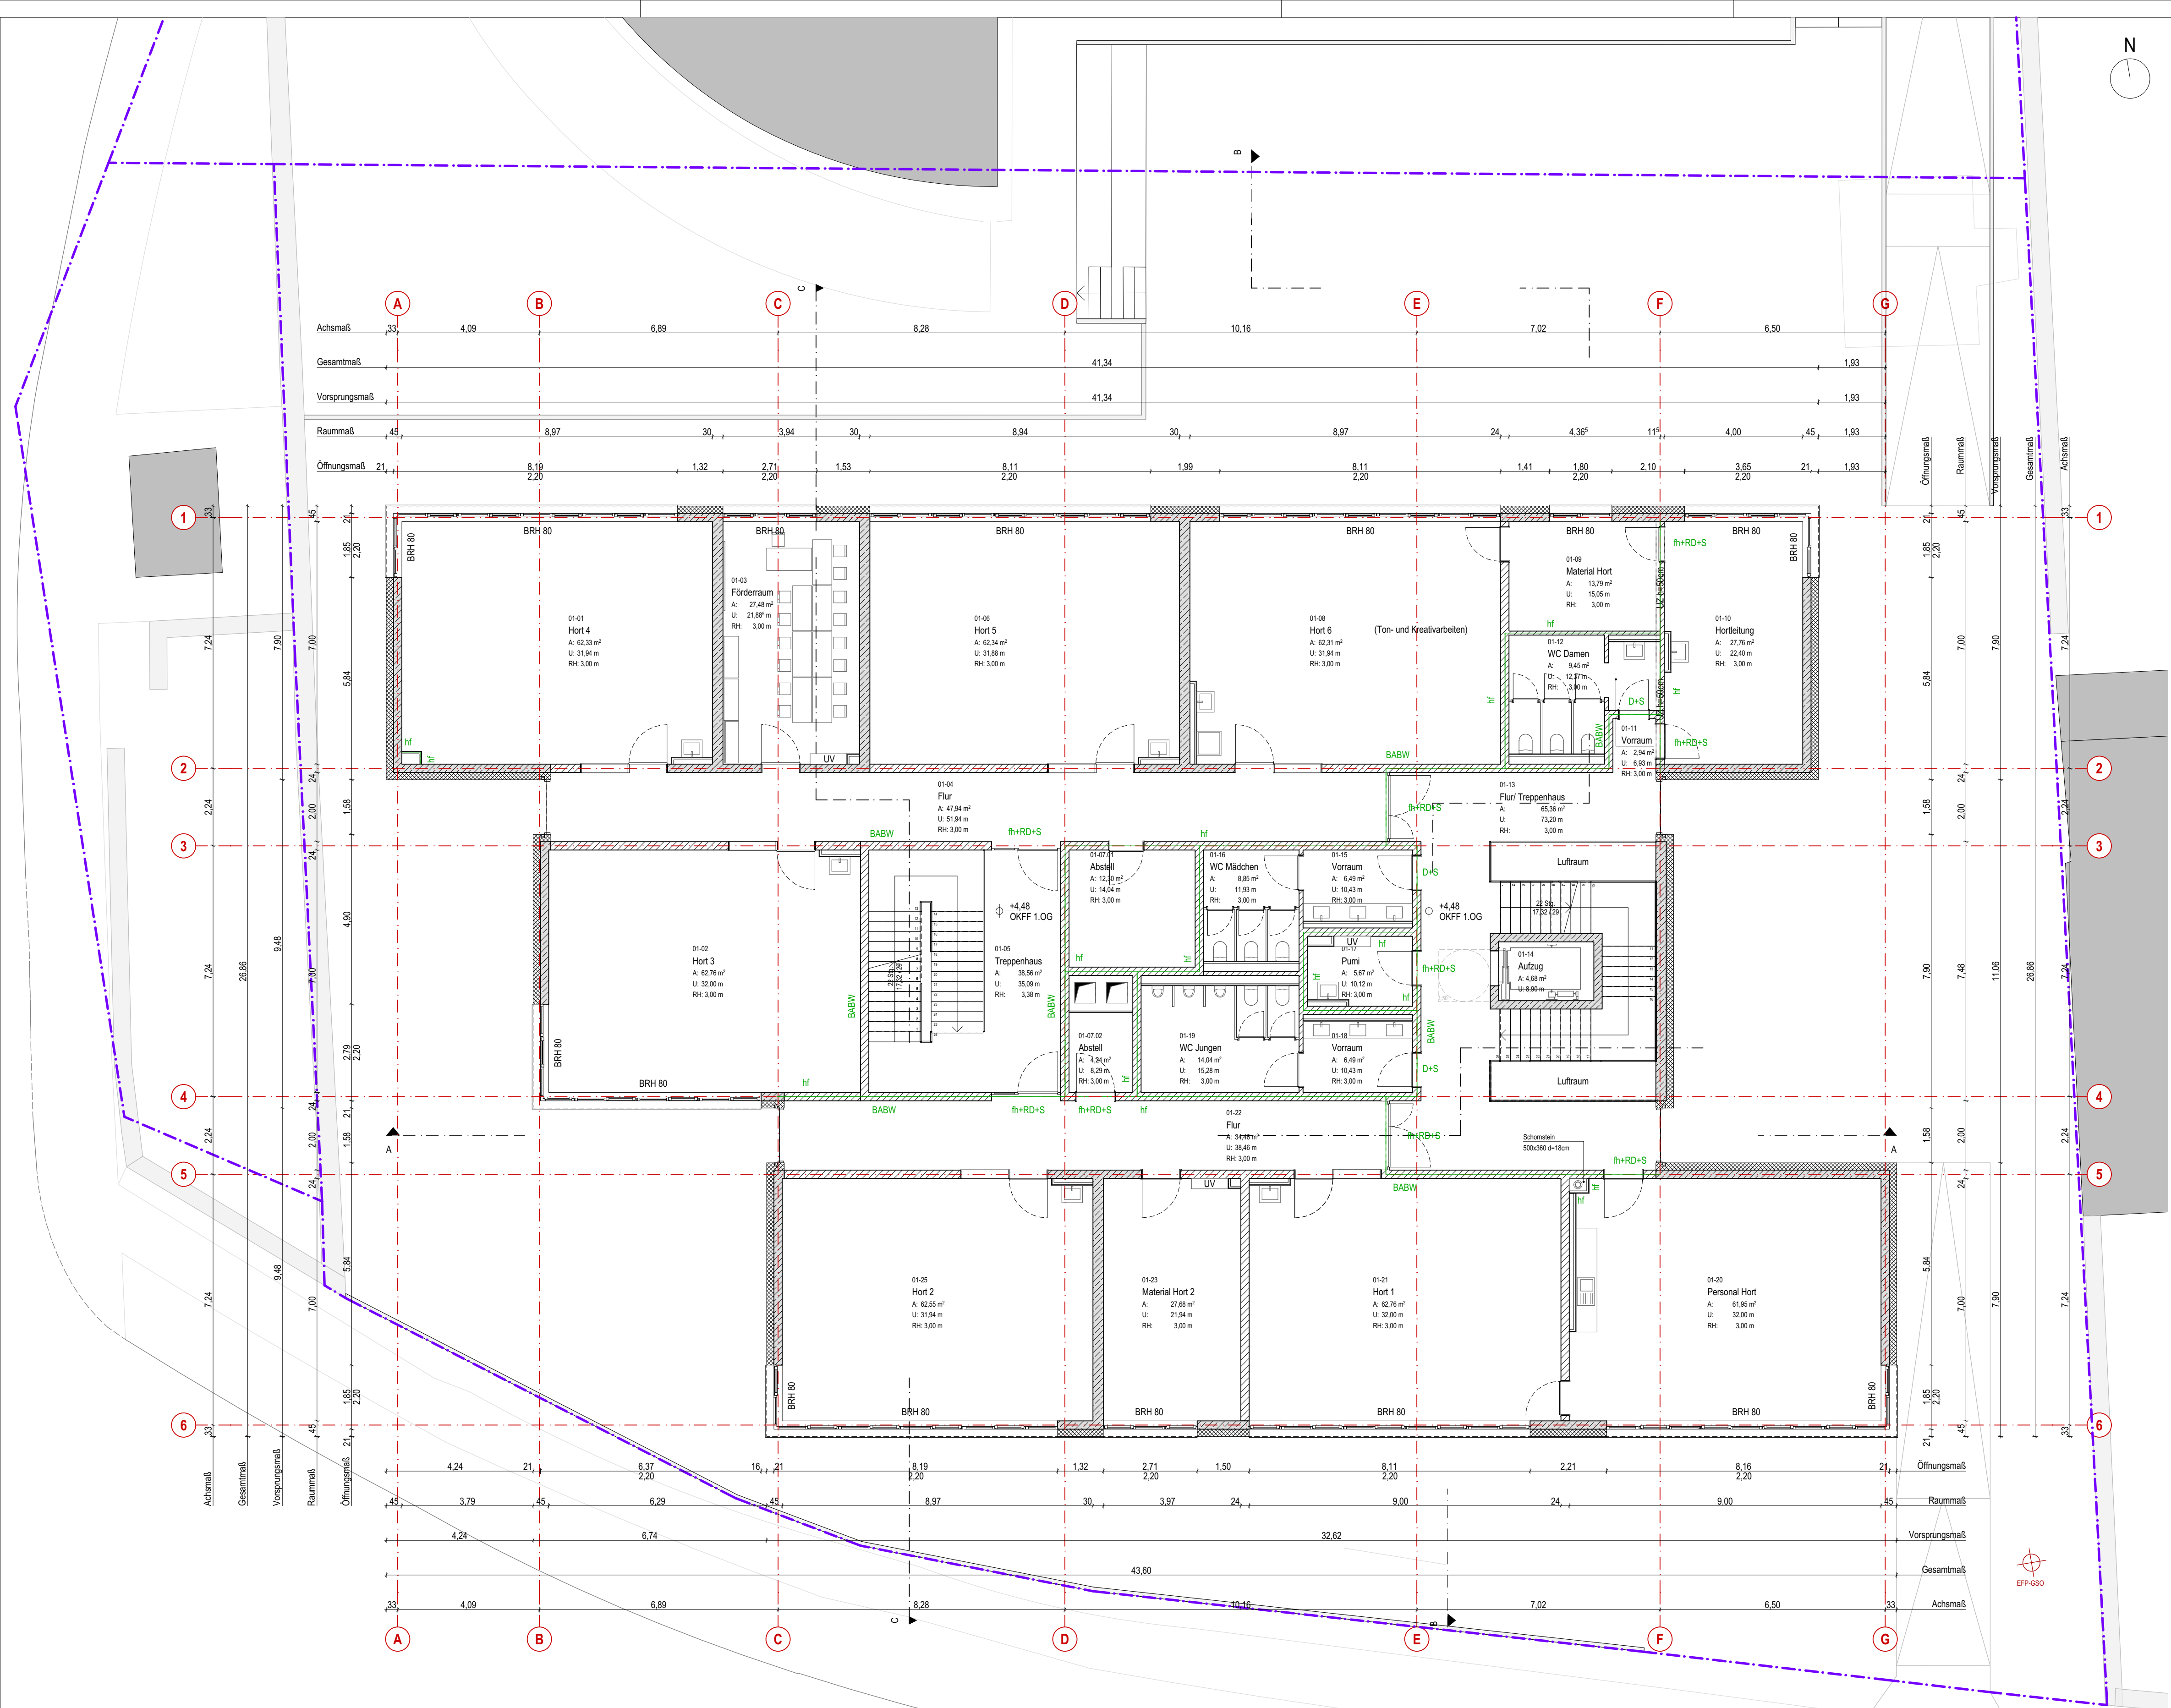

LEGENDE

- neu geplante Grundstücksgrenze
- Höhenangaben OKFF
- Höhenangaben OKRF
- Achsen
- Stahlbeton
- Mauerwerk
- Trockenbau
- Dämmung
- Brandschutz

OKFF EG = +/- 0,00 = 81,27m m NHN

D	Abgabe Leistungsphase 3	TG	22.08.19
C	Einarbeitung Ergebnisse der PB 07 am 29.07.2019	TG	31.07.19
B	Einarbeitung Statik und TGA: Planstand gefertigt	TG	26.07.19
A	Geschosshöhen I Statik / HLS einarbeiten I Möblierung I WC-Räume I Entwässerung	AN	12.07.19
Index	Änderung	Name	Datum

HLS			
EL			
ST			
Proj. V			
SB EtkGm	Datum		
erstellt von	26.07.2019 (Signum/ Datum)		
Planer	arc architekturkonzept GmbH arc architekturkonzept GmbH Lützowstraße 10 06108 Magdeburg Tel: 0391 105 12 10 Fax: 0391 105 12 10 www.arc-architektur.de		
Tragwerksplaner / Datum:			
Objekt:	Erweiterungsneubau der GS Ottersleben mit Hort	Projekt-Id.-Nr.	1218 - III/1
Darstellung:	Grundriss 1. Obergeschoss	Maßstab:	1:100
Zeichnungs -Nr.:	117.00 - 00 - E - HB - 2 - 002 / 19	Bl.Nr.:	3-02-02
Betriebsleiter EtkGm/Datum:			
Nutzer/Datum:	Abt.Ltr EtkGm/Datum:	GB.Ltr EtkGm/Datum:	