



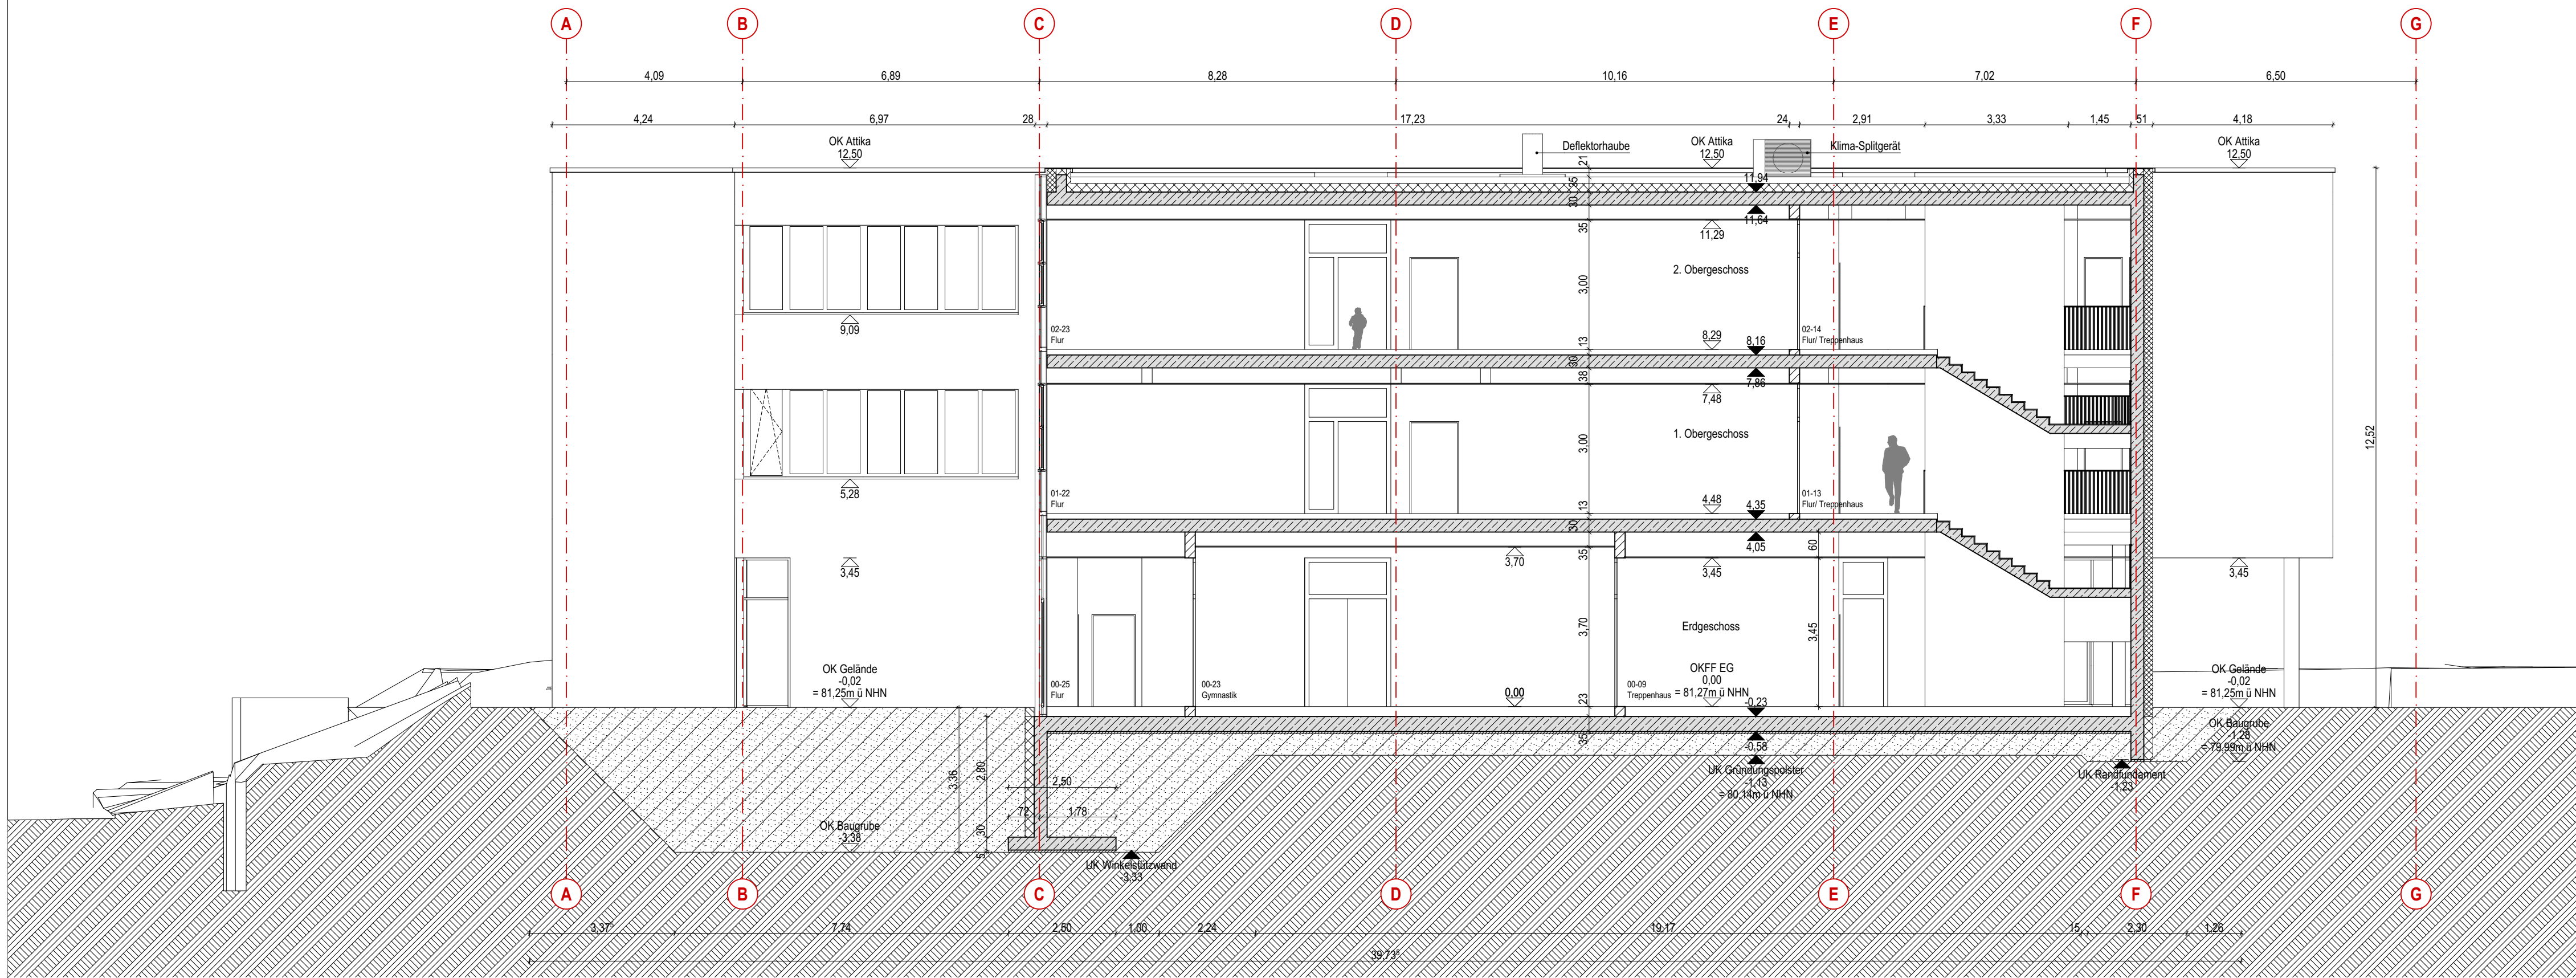

Schnitt AA

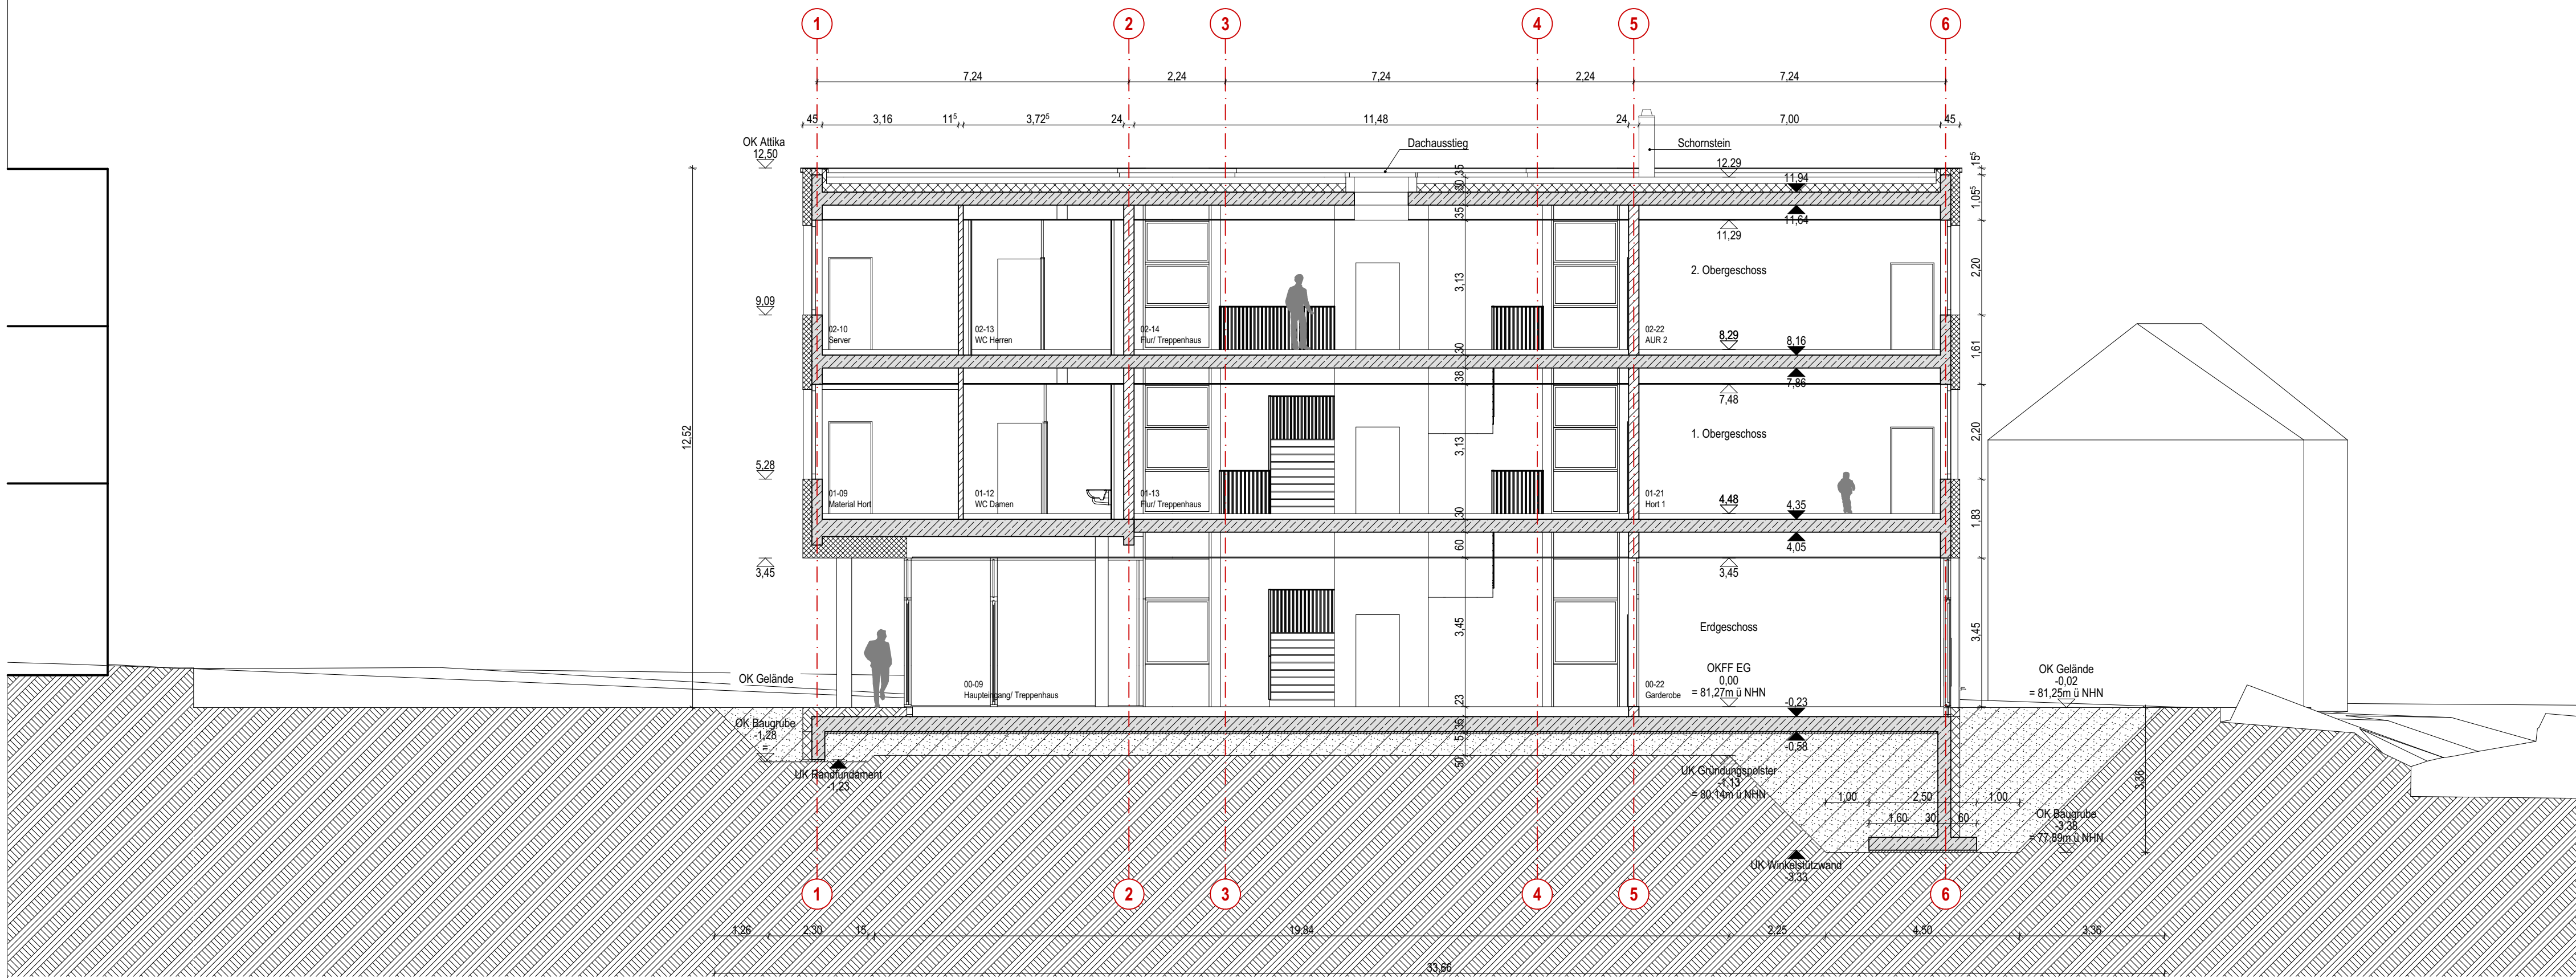

Schnitt BB

LEGENDE

- neu geplante Grundstücksgrenze
- Höhenangaben OKFF
- Höhenangaben OKRF
- Achsen
- Stahlbeton
- Mauerwerk
- Trockenbau
- Dämmung
- Brandschutz

OKFF EG = +/- 0,00 = 81,27m m NHN

HLS					
EL					
ST					
Proj. V					
erstellt von	S8 EbKgm	Datum	26.07.2019	(Signum/ Datum)	
Planer	arc	architekturkonzept GmbH	arc architekturkonzept GmbH, Lützowstr. 11, 06108 Magdeburg		
Tragwerksplaner / Datum:					
Objekt:	Erweiterungsneubau der GS Ottersleben mit Hort			Projekt-Id.-Nr.	1218 - III/1
Darstellung:	Schnitte AA_BB			Maßstab:	1:100
Zeichnungs -Nr.:	117.00 - 00 - E - HB - 4 - 001 / 19			Bl.Nr.:	3-04-01
Nutzer/Datum:		Abt.Lfr.EbKgm/Datum:		GB.Lfr.EbKgm/Datum:	