


Rahmenplan Ökumenische Höfe M 1:500


Entwurfsplan

Legende

- Bearbeitungsgrenze
- Baum Bestand
- Baum Planung
- Natursteinpflaster
- Grosstein Fahrbahn
- Natursteinpflaster
- Grosstein geschnittener Platz
- Betonpflaster beige/braun
- Schwarzdecke Parkplatz
- Rasen/Blühwiesen
- Wassergeb. Decke
- Hecke Hainbuche
- Pflanzfläche Sträucher
- Pflanzfläche Staudenbänder
- Pflanzfläche mit Rosen
- Bestandsgehölze
- Rosengarten Bestand
- Bank
- ... Fußweg öffentliche Durchwegung der Höfe
- ☼ Leuchte
- Poller

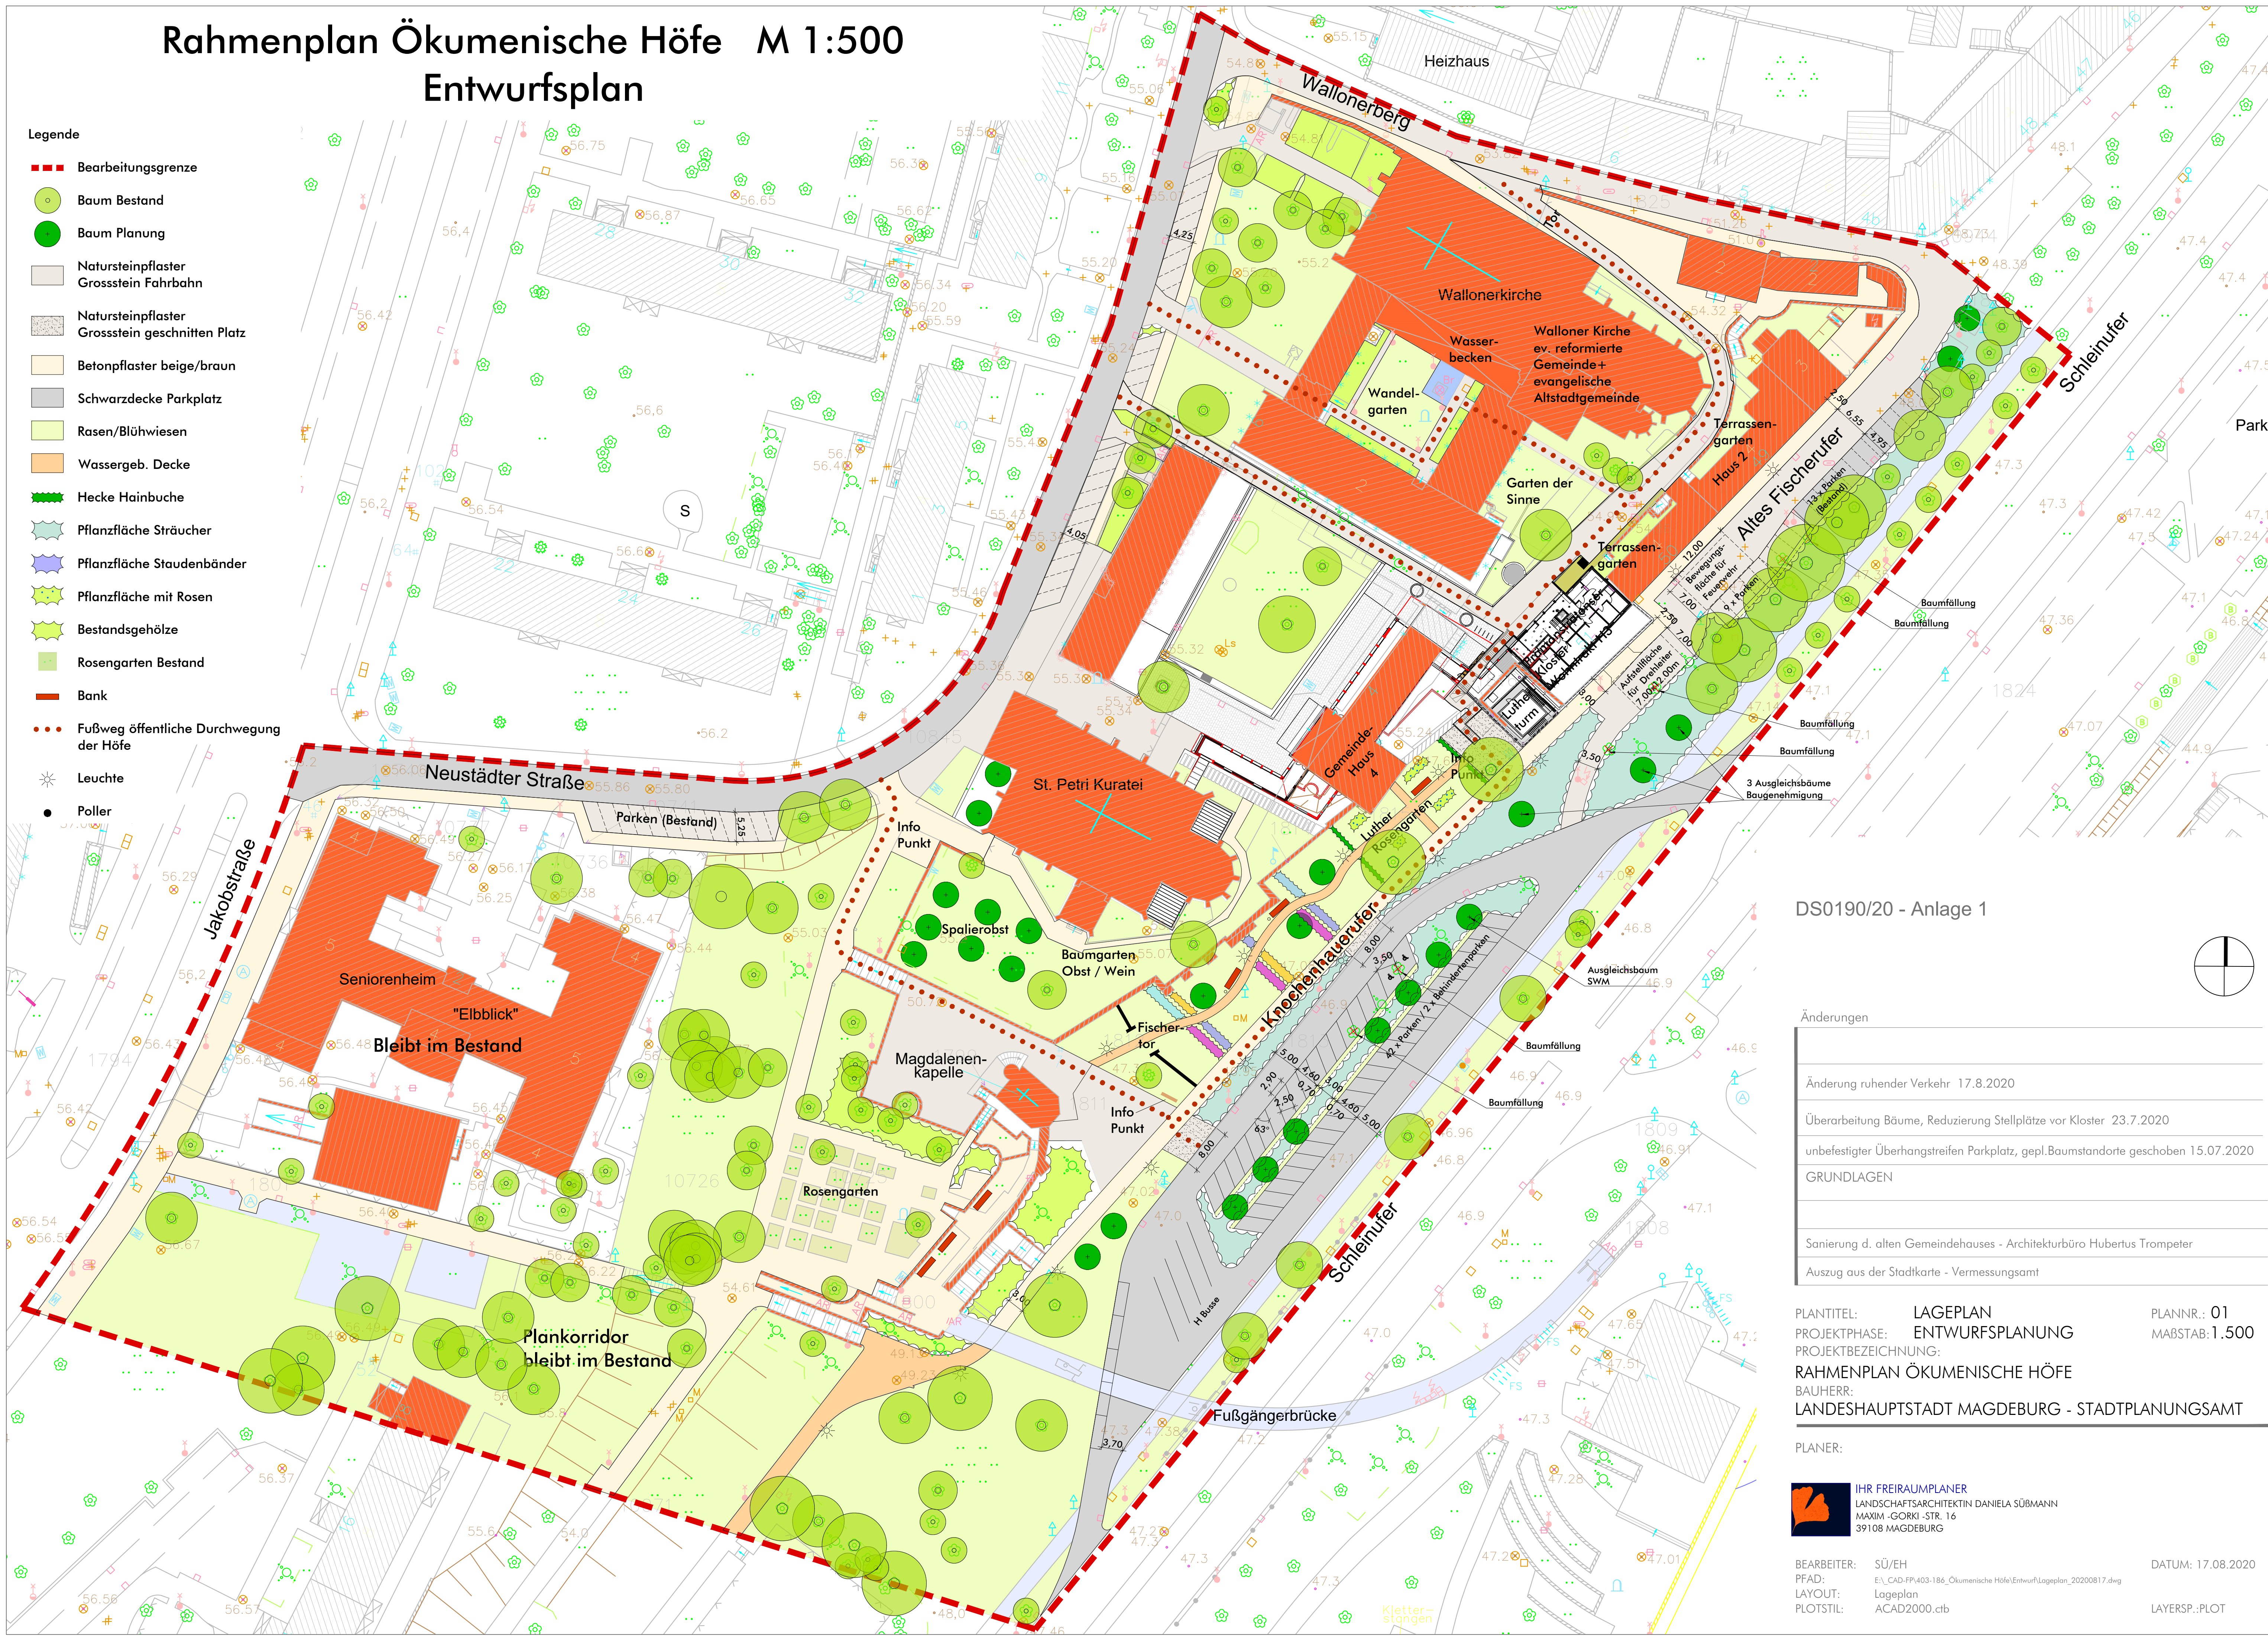

DS0190/20 - Anlage 1

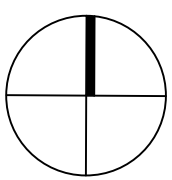

Änderungen

Änderung ruhender Verkehr	17.8.2020
Überarbeitung Bäume, Reduzierung Stellplätze vor Kloster	23.7.2020
unbefestigter Überhangstreifen Parkplatz, gepl.Baumstandorte geschoben	15.07.2020
GRUNDLAGEN	
Sanierung d. alten Gemeindehauses - Architekturbüro Hubertus Trompeter	
Auszug aus der Stadtkarte - Vermessungsamt	

PLANTITEL: LAGEPLAN
PROJEKTPHASE: ENTWURFSPLANUNG
PROJEKTBEZEICHNUNG: RAHMENPLAN ÖKUMENISCHE HÖFE
BAUHERR: LANDESHAUPTSTADT MAGDEBURG - STADTPLANUNGSAMT

PLANNER:

IHR FREIRAUMPLANER
LANDSCHAFTSARCHITEKTIN DANIELA SÜBMMANN
MAXIM -GORKI -STR. 16
39108 MAGDEBURG

BEARBEITER: SÜ/EH
PFAD: E:_CAD-FP\403-186_Ökumenische Höfe\Entwurf\Lageplan_20200817.dwg
LAYOUT: Lageplan
PLOTSTIL: ACAD2000.ctb

DATUM: 17.08.2020
LAYERSP.: PLOT