


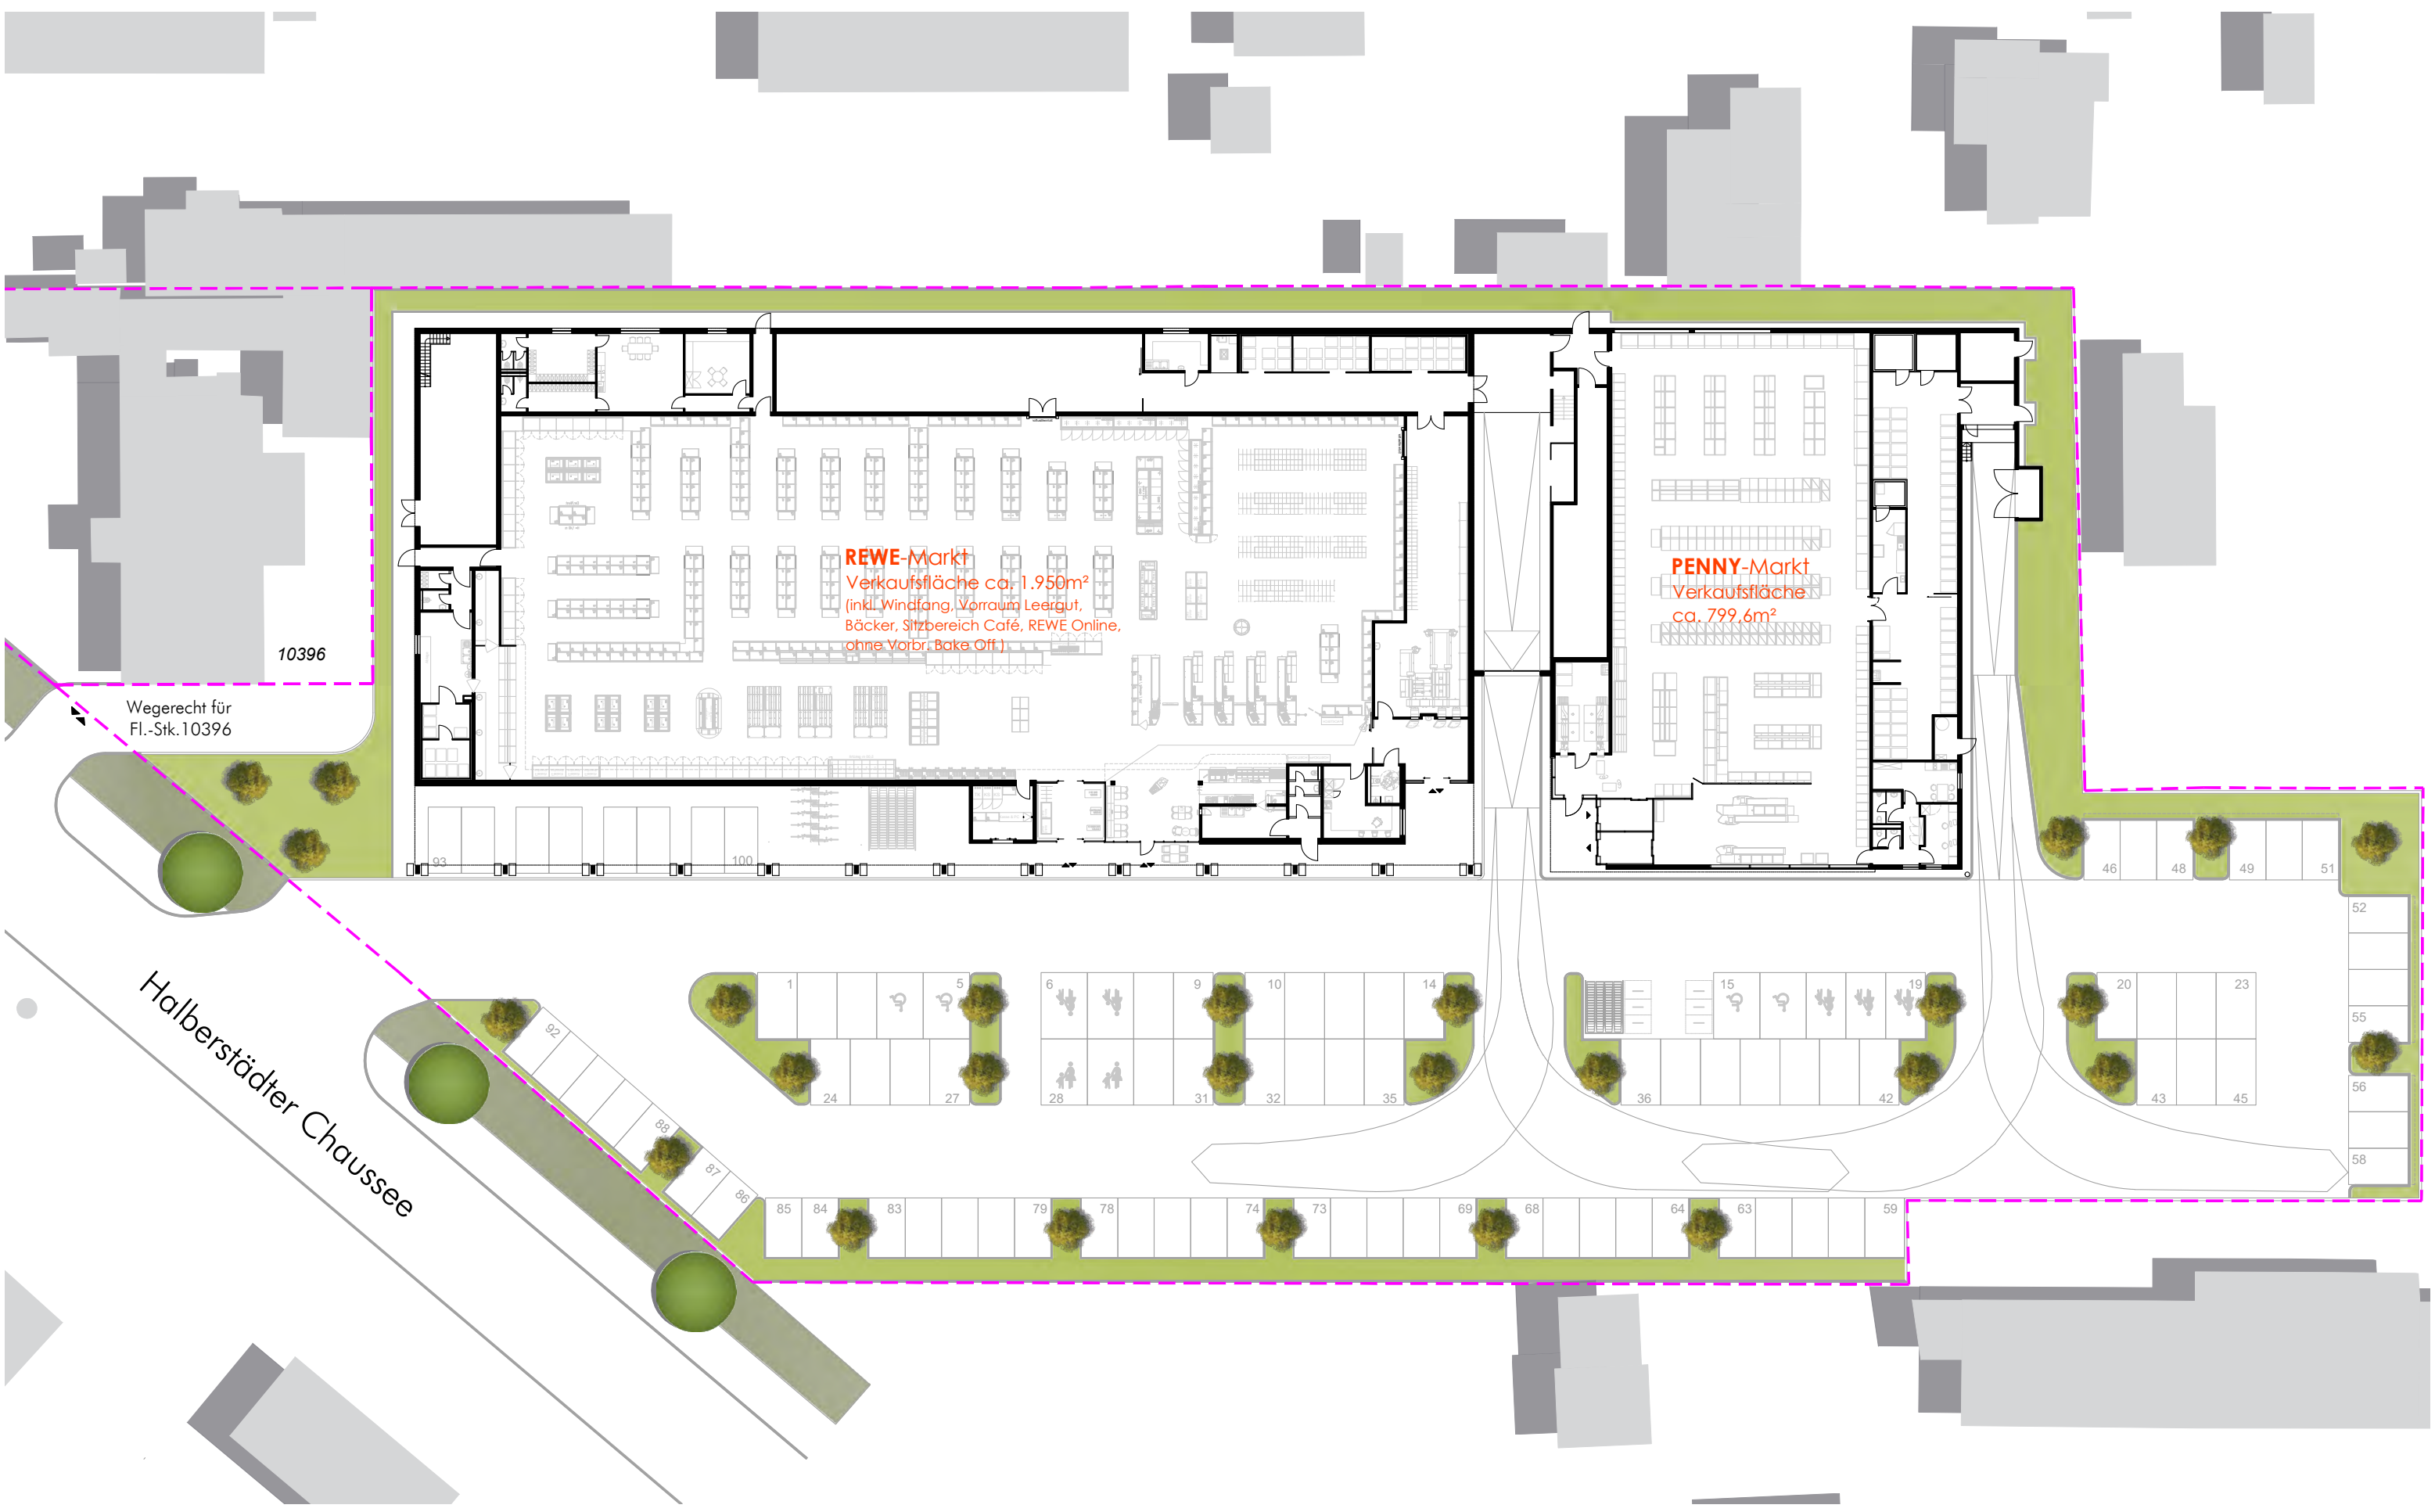

Neubau REWE-Markt und PENNY-Markt
Halberstädter Chaussee 66
39116 Magdeburg

Lageplan Grundriss EG
ohne Maßstab
25.09.2020

Baumgardt Franke Architekten
Christianstraße 6, D-04105 Leipzig
Tel.: +49.(0)341.247000-62
email@bf-architekten.de www.bf-architekten.de