





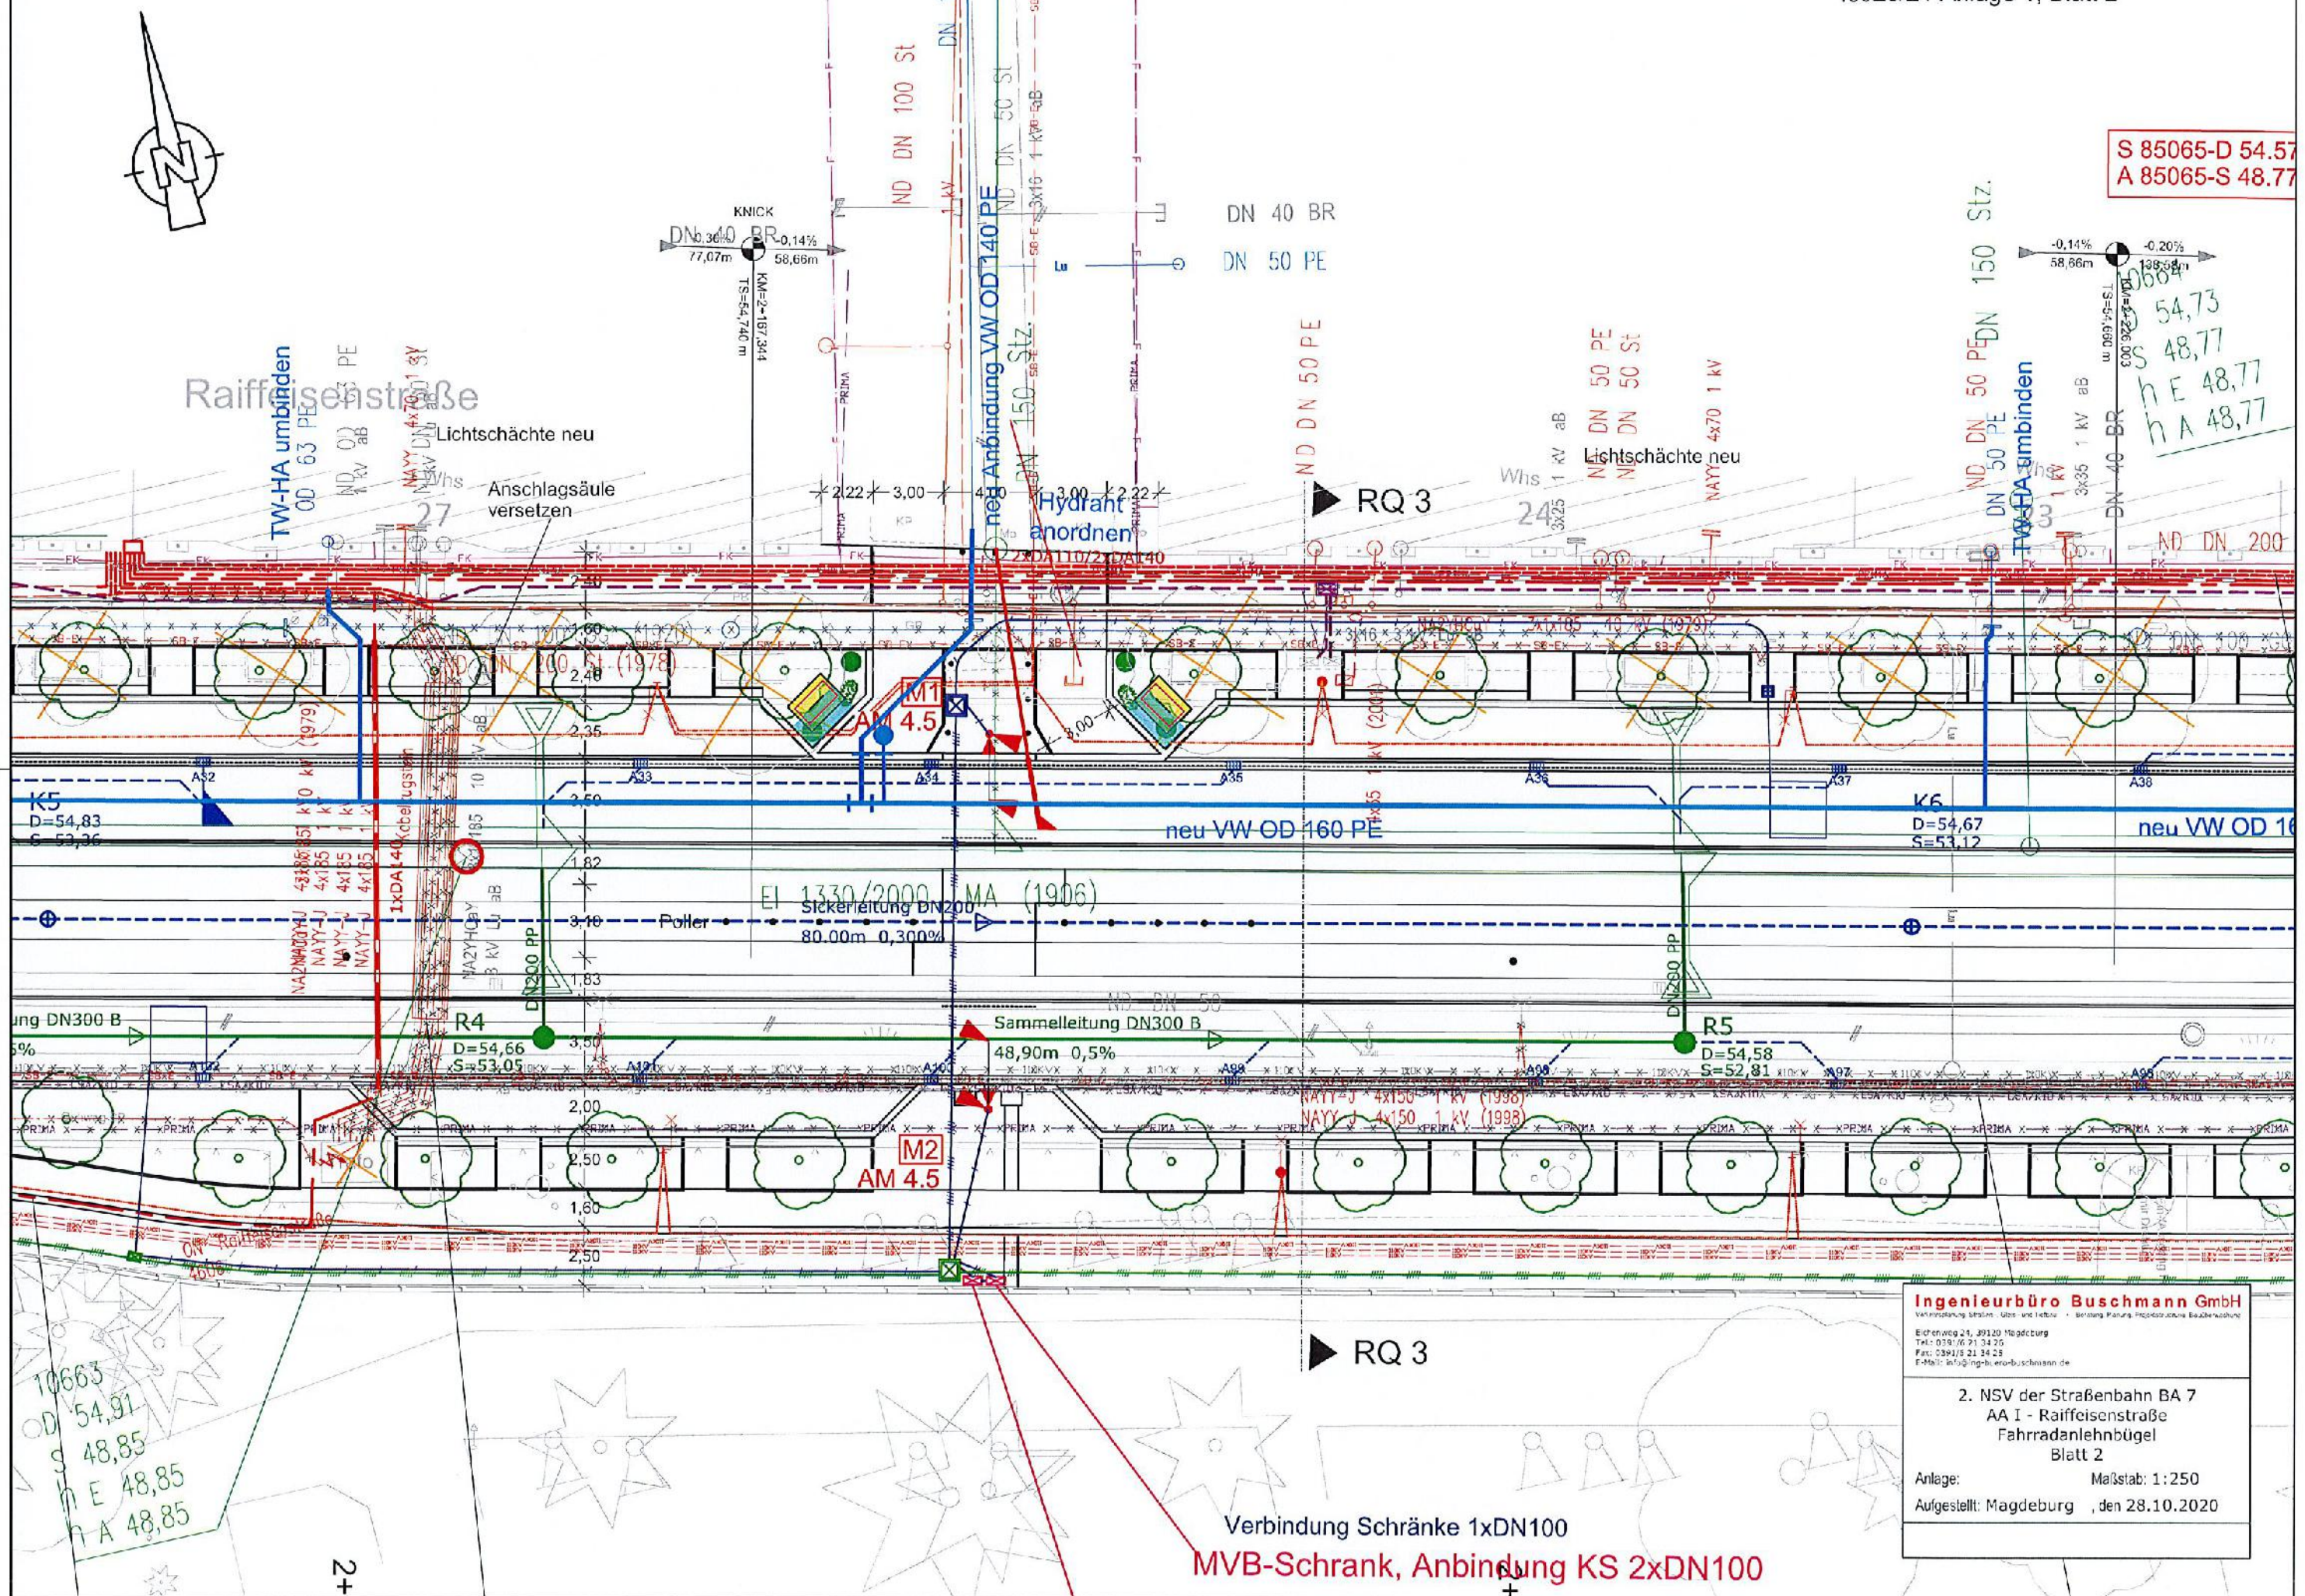

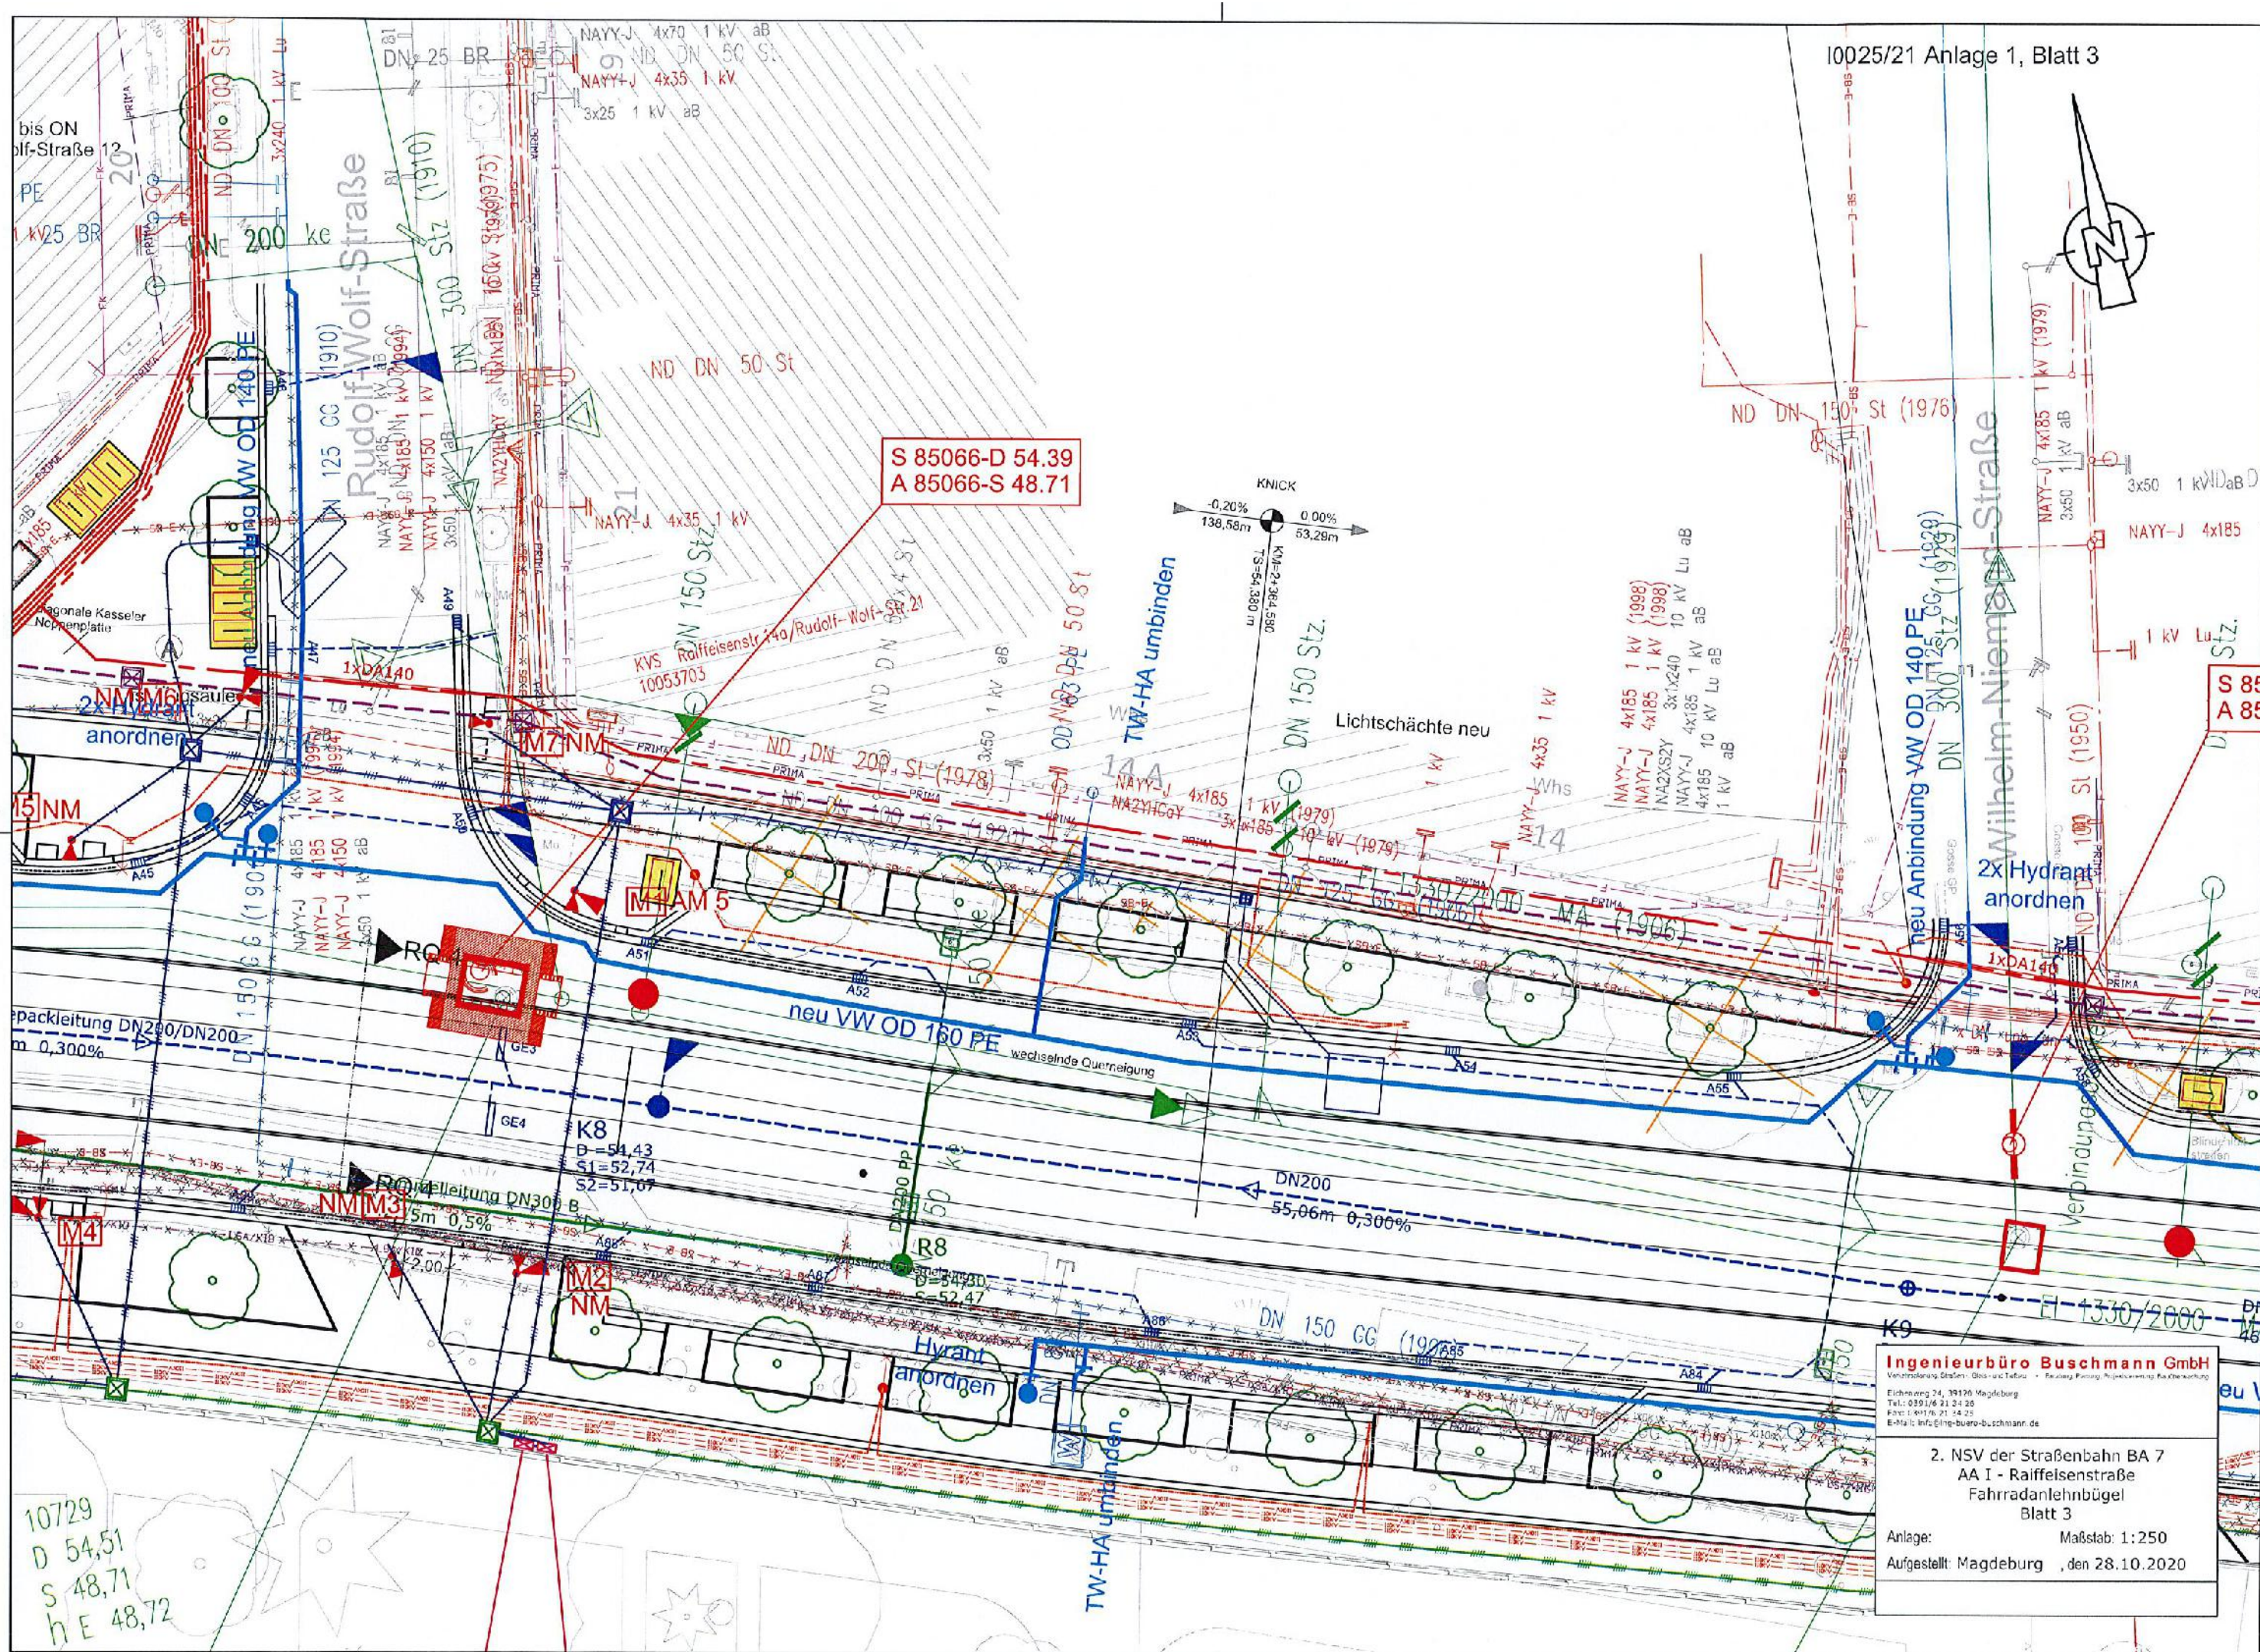


Ingenieurbüro Buschmann GmbH
 Vertretung: Straßen-, Gas- und Wasserbau • Planung, Bauüberwachung, Baubegleitung
 Eichengraben 74, 39120 Magdeburg
 Tel.: 0391/621 34 20
 Fax: 0391/621 34 25
 E-Mail: info@ing-buero-buschmann.de

2. NSV der Straßenbahn BA 7
 AA I - Raiffeisenstraße
 Fahrradablenkbügel
 Blatt 3

Anlage: Maßstab: 1:250
 Aufgestellt: Magdeburg, den 28.10.2020

10729
 D 54,51
 S 48,71
 H E 48,72

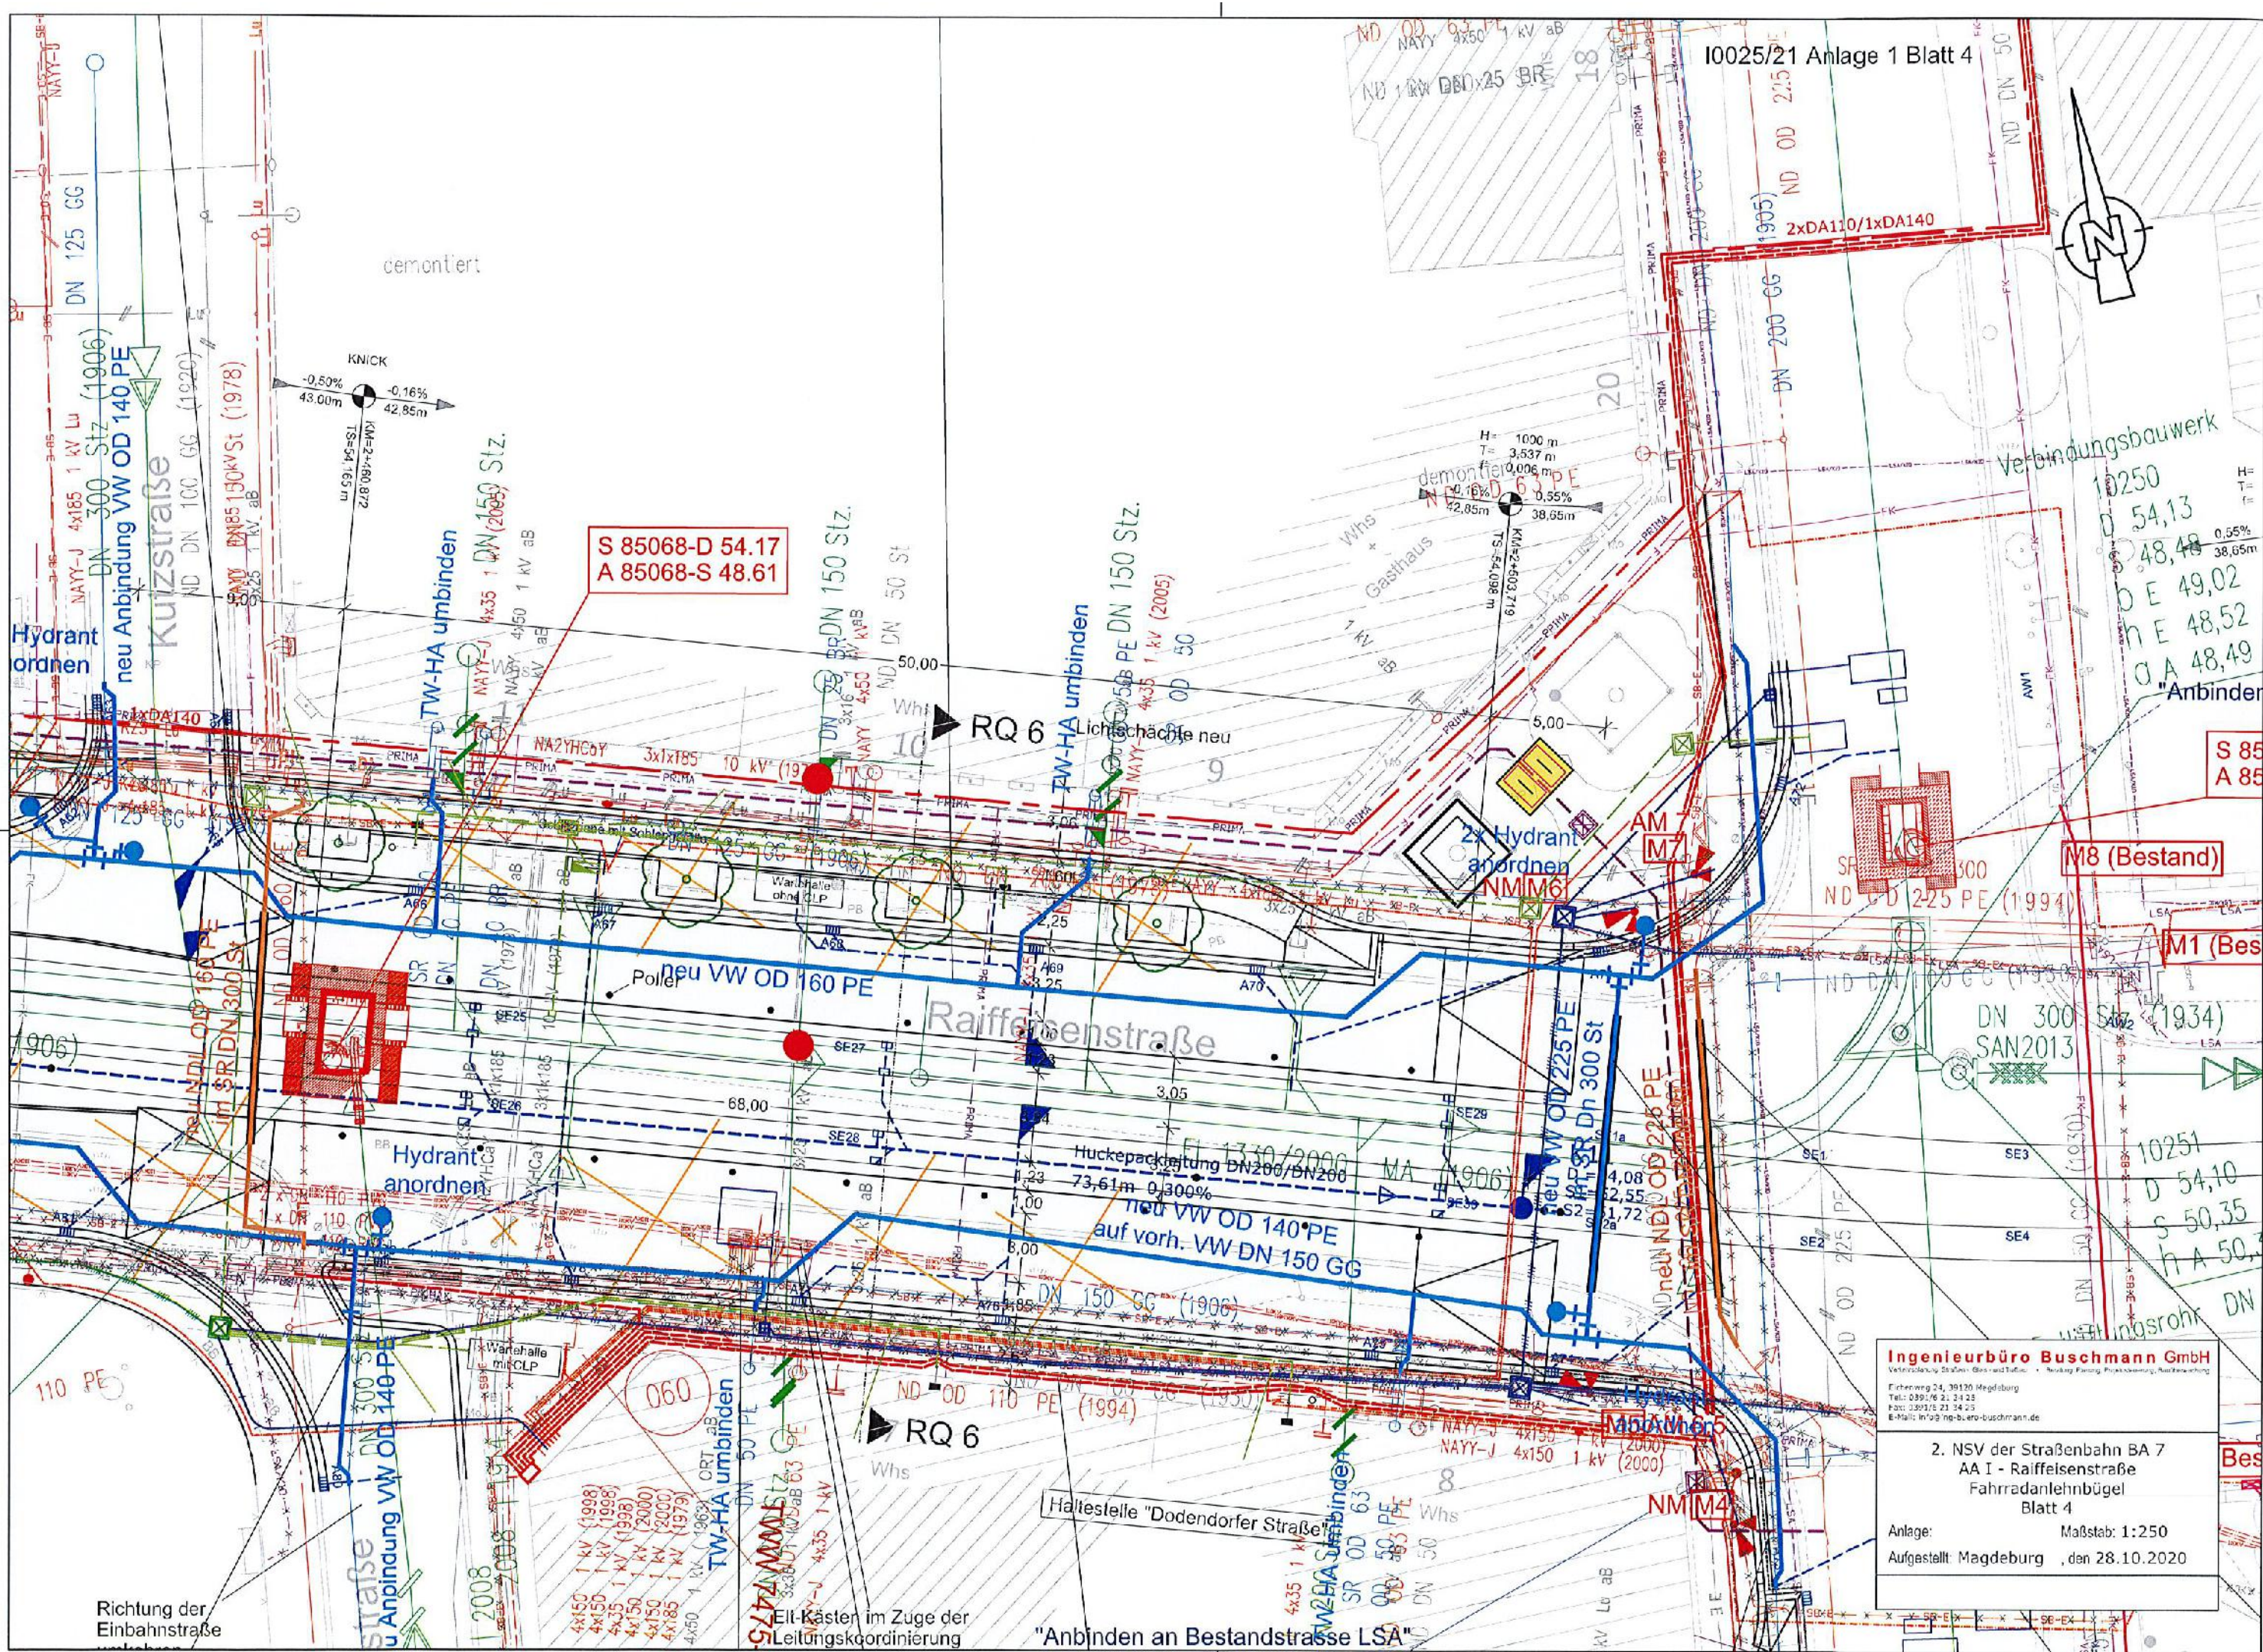

Ingenieurbüro Buschmann GmbH
Vaterländische Strasse 24, 39120 Magdeburg
Tel.: 0391/62 21 24 23
Fax: 0391/62 21 24 25
E-Mail: info@ingbuero-buschmann.de

**2. NSV der Straßenbahn BA 7
AA I - Raiffenstrasse
Fahrradanlehnbügel
Blatt 4**

Anlage: Maßstab: 1:250
Aufgestellt: Magdeburg , den 28.10.2020