


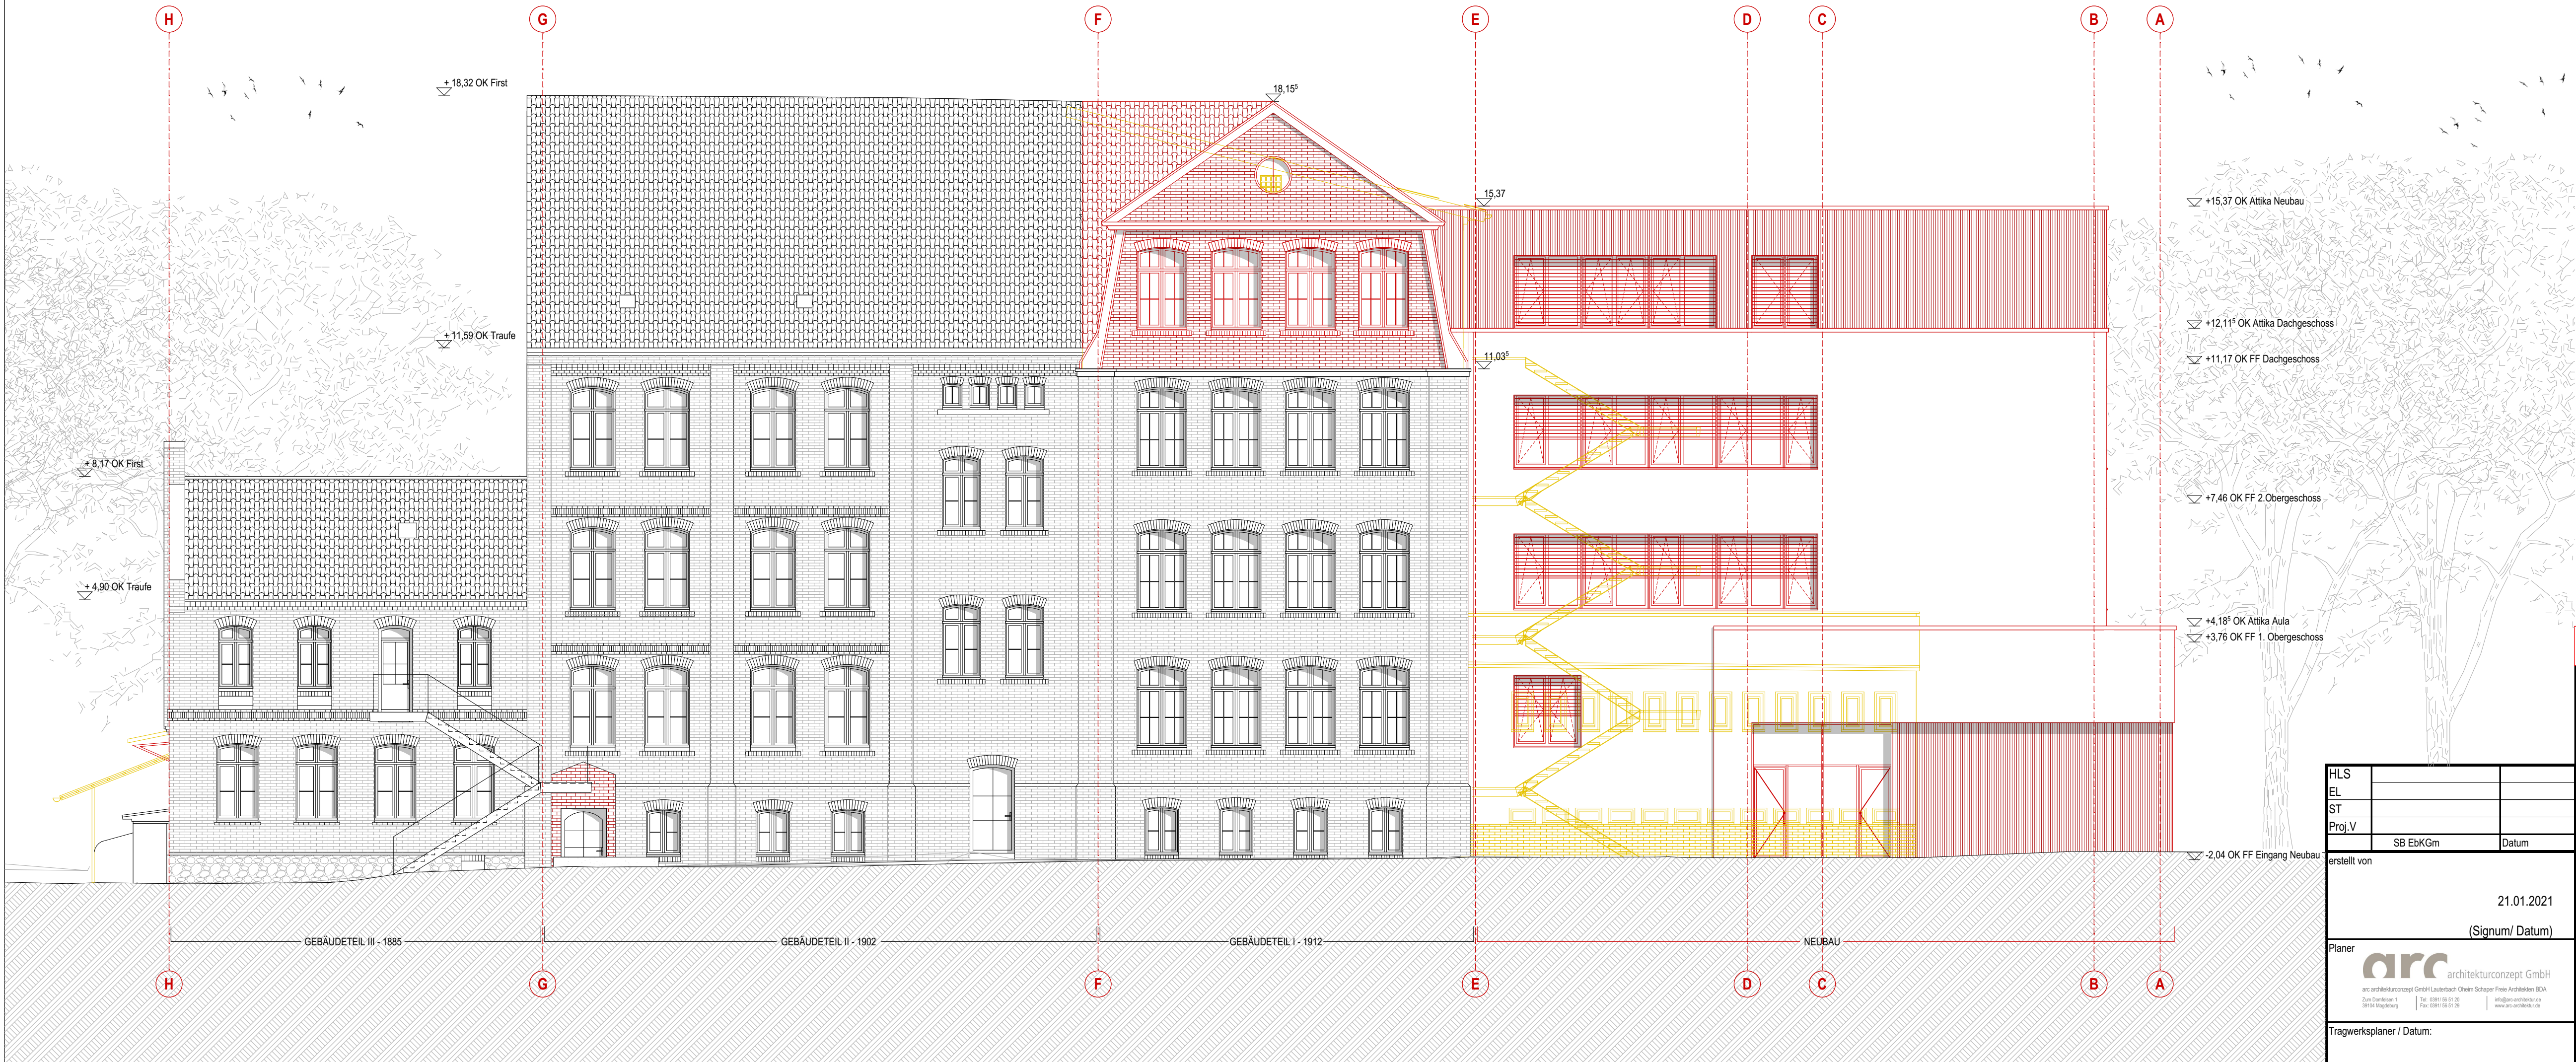

OKFF EG = +/- 0,00 = 58,98 NHN

A	Einarbeitung Vordach	OIMi	18.02.21
Index	Änderung	Name	Datum

Landeshauptstadt Magdeburg
Eigenbetrieb Kommunales Gebäudemanagement

HLS		
EL		
ST		
Proj.V	SB EbKGm	Datum

erstellt von	21.01.2021 (Signum/ Datum)	Projekt-Id.-Nr. 1273 - III/1
Planer	 arc architekturkonzept GmbH arc architekturkonzept GmbH Lauterbach Chemnitz Schöner Freie Architekten BDA Zum Dornklee 1 09111 09 51 20 info@arc-architektur.de 09114 Magdeburg Fax: 0911 98 51 29 www.arc-architektur.de	Maßstab : 1:100
Tragwerksplaner / Datum:		Bl.Nr. : E-04-04-VA

Objekt : Sanierung und Erweiterung Grundschule Westerhüsen		Betriebsleiter EbKGm/Datum :
Darstellung : Ansicht West		
Zeichnungs -Nr. : 123.00 - 00 - E - HB - 3 - 004 / 20		

Nutzer/Datum :	Abt.Ltr.EbKGm/Datum :	GB.Ltr.EbKGm/Datum :
----------------	-----------------------	----------------------