


Variante 4 - Straßenquerschnitt 2  
Station 1+348.184

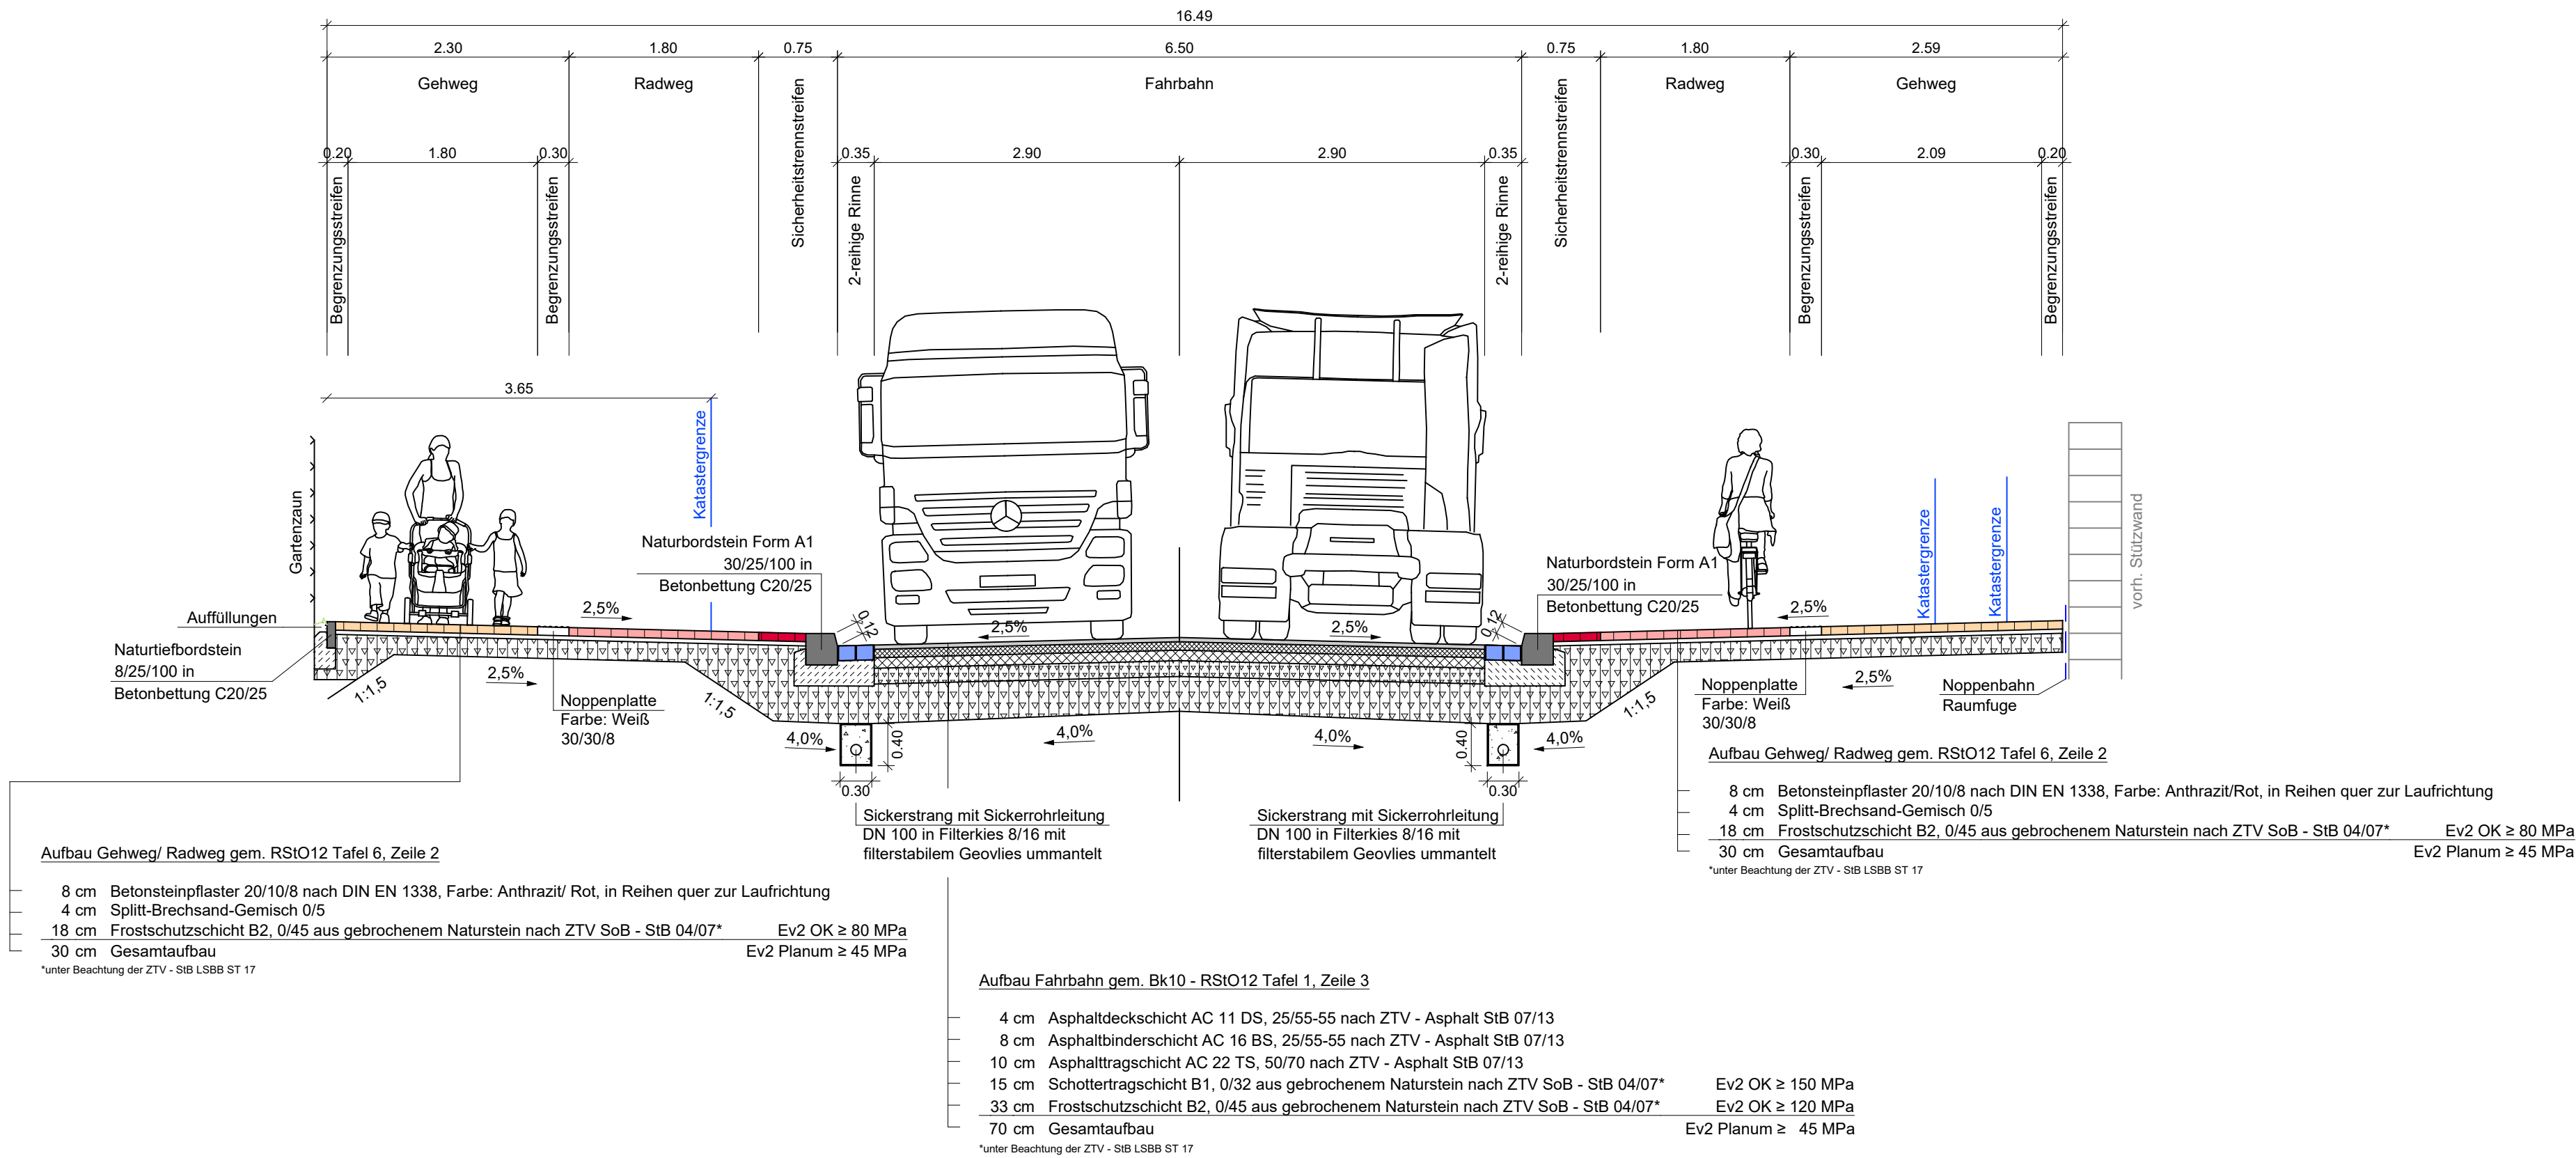

5			
4			
3			
2			
1			
Nr.	Art der Änderung	Datum	Name

**pmi** Beratung  
Planung  
Bauleitung

Planungsbüro Magdeburg  
Ingenieurgesellschaft mbH

Halberstädter Straße 10 – 39112 Magdeburg – Tel.: 0391/2566-0 – Fax.: 0391/2566440

bearbeitet	Datum	Zeichen
gezeichnet	03/2019	
geprüft	03/2019	
Proj.-Nr.: 26050S21	Vorplanung	
Blattgröße: 725 x 297	acad/rq/2605_Straßenquer.	

Auftraggeber: <u>Landeshauptstadt Magdeburg</u>	Unterlage <b>14.2</b>
<u>Stadtplanungsamt</u>	Blatt Nr. <b>1</b>
Straße: <u>An der Steinkuhle 6</u>	Reg.Nr.
Ort: <u>39128 Magdeburg</u>	Datum
	Zeichen

**Ausbau "Bierer Weg"**  
zwischen Leipziger Straße und Dodendorfer Straße  
Straßenquerschnitt 2 - Variante 4  
Maßstab: 1:50

Aufgestellt	
_____ ,den _____ 20____	