


Vorhabenbezogener Bebauungsplan

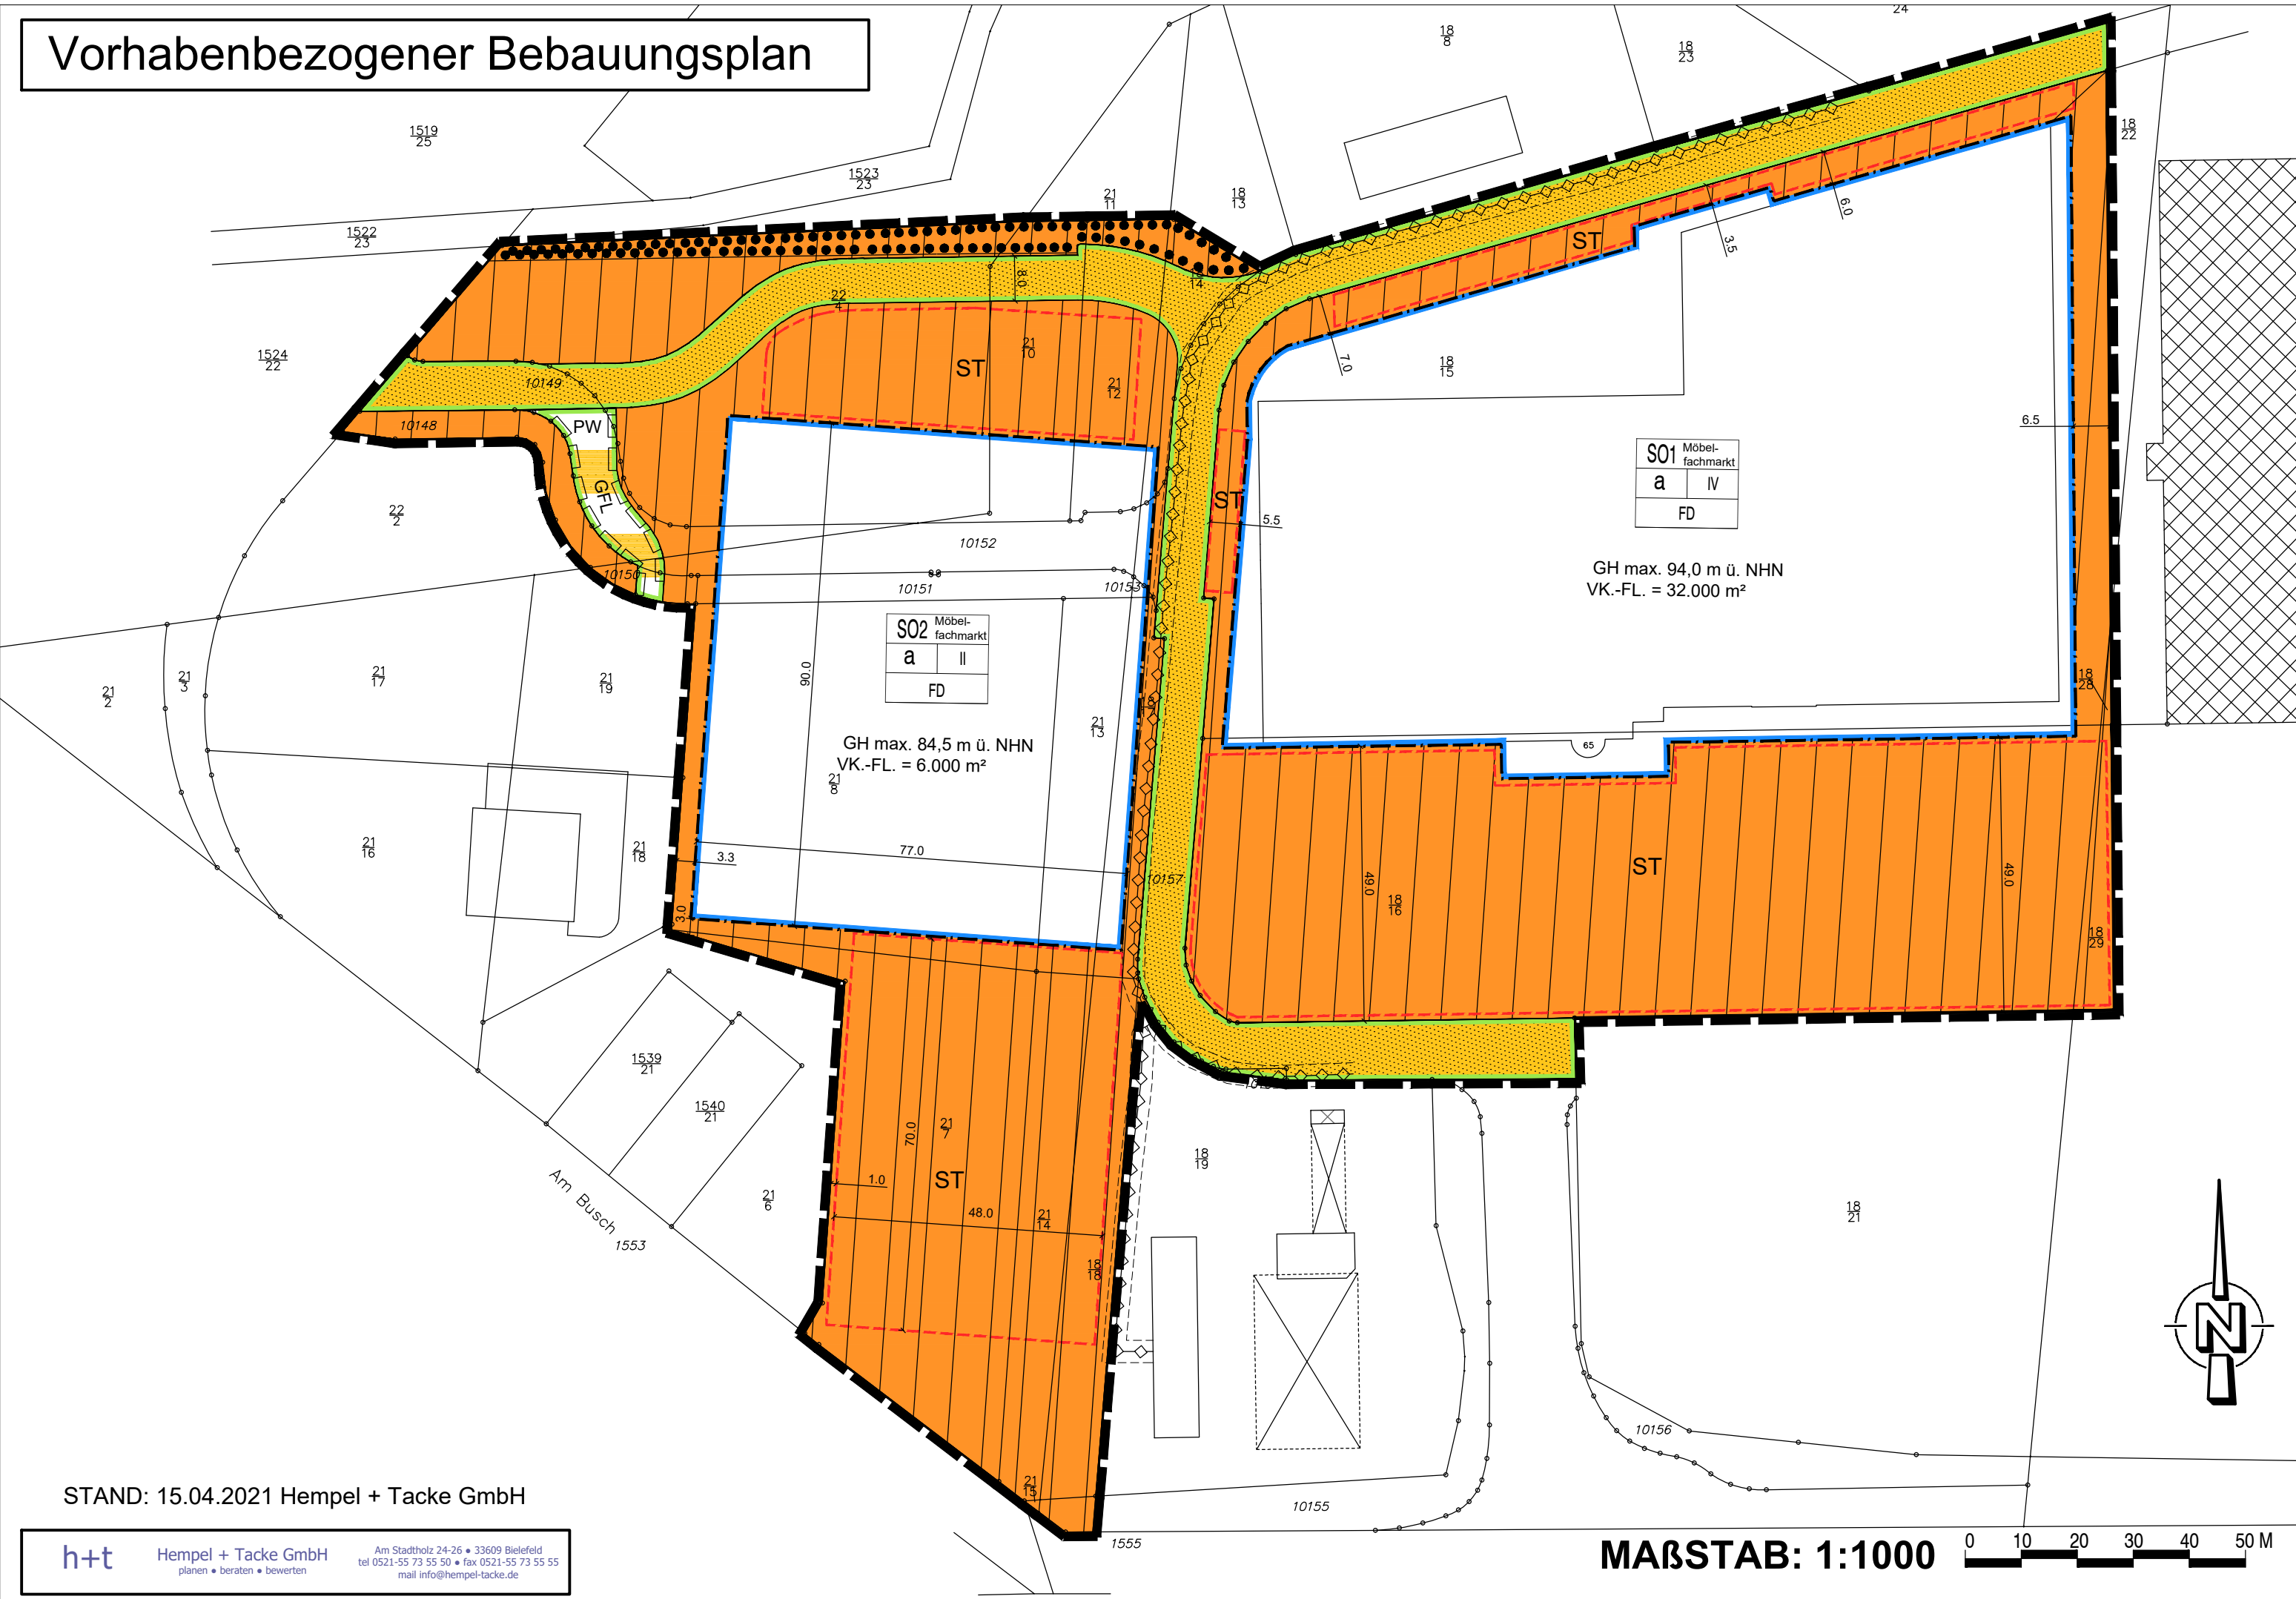

STAND: 15.04.2021 Hempel + Tacke GmbH

h+t

Hempel + Tacke GmbH
planen • beraten • bewerten

Am Stadtholz 24-26 • 33609 Bielefeld
tel 0521-55 73 55 50 • fax 0521-55 73 55 55
mail info@hempel-tacke.de

MAßSTAB: 1:1000

