~~Provisorische Haltestellen~~ - HST Arndtstraße
Teilausbau Große Diesdorfer Straße
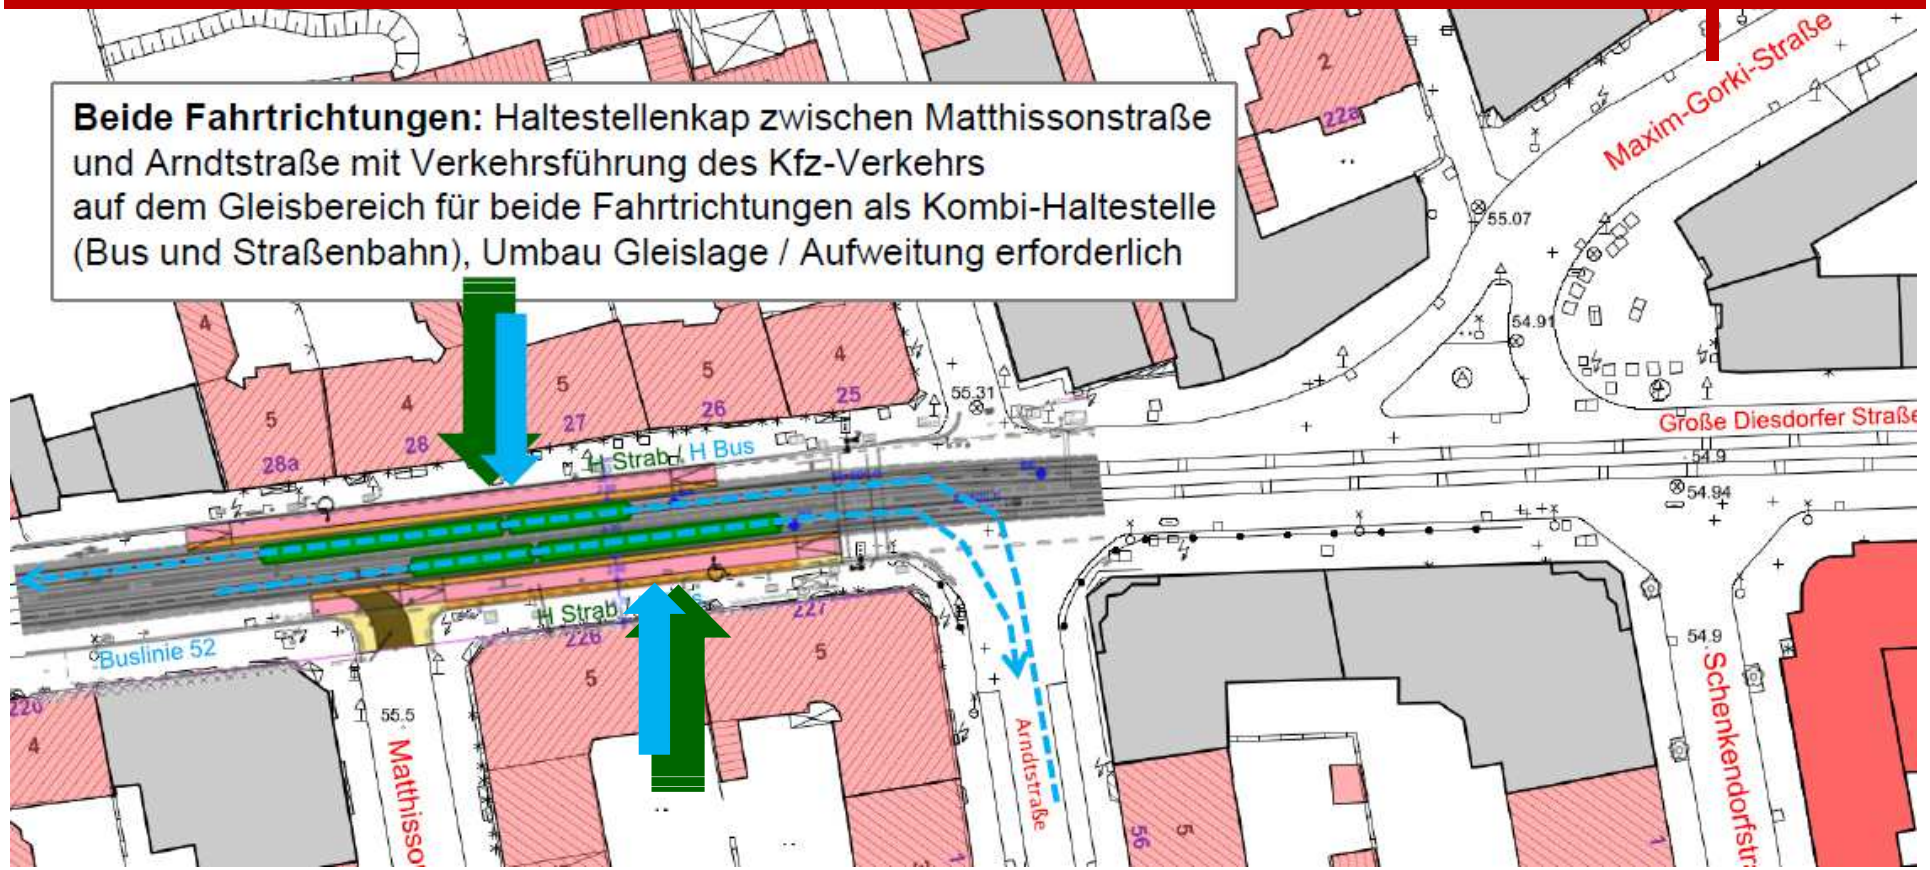
Variante 3A