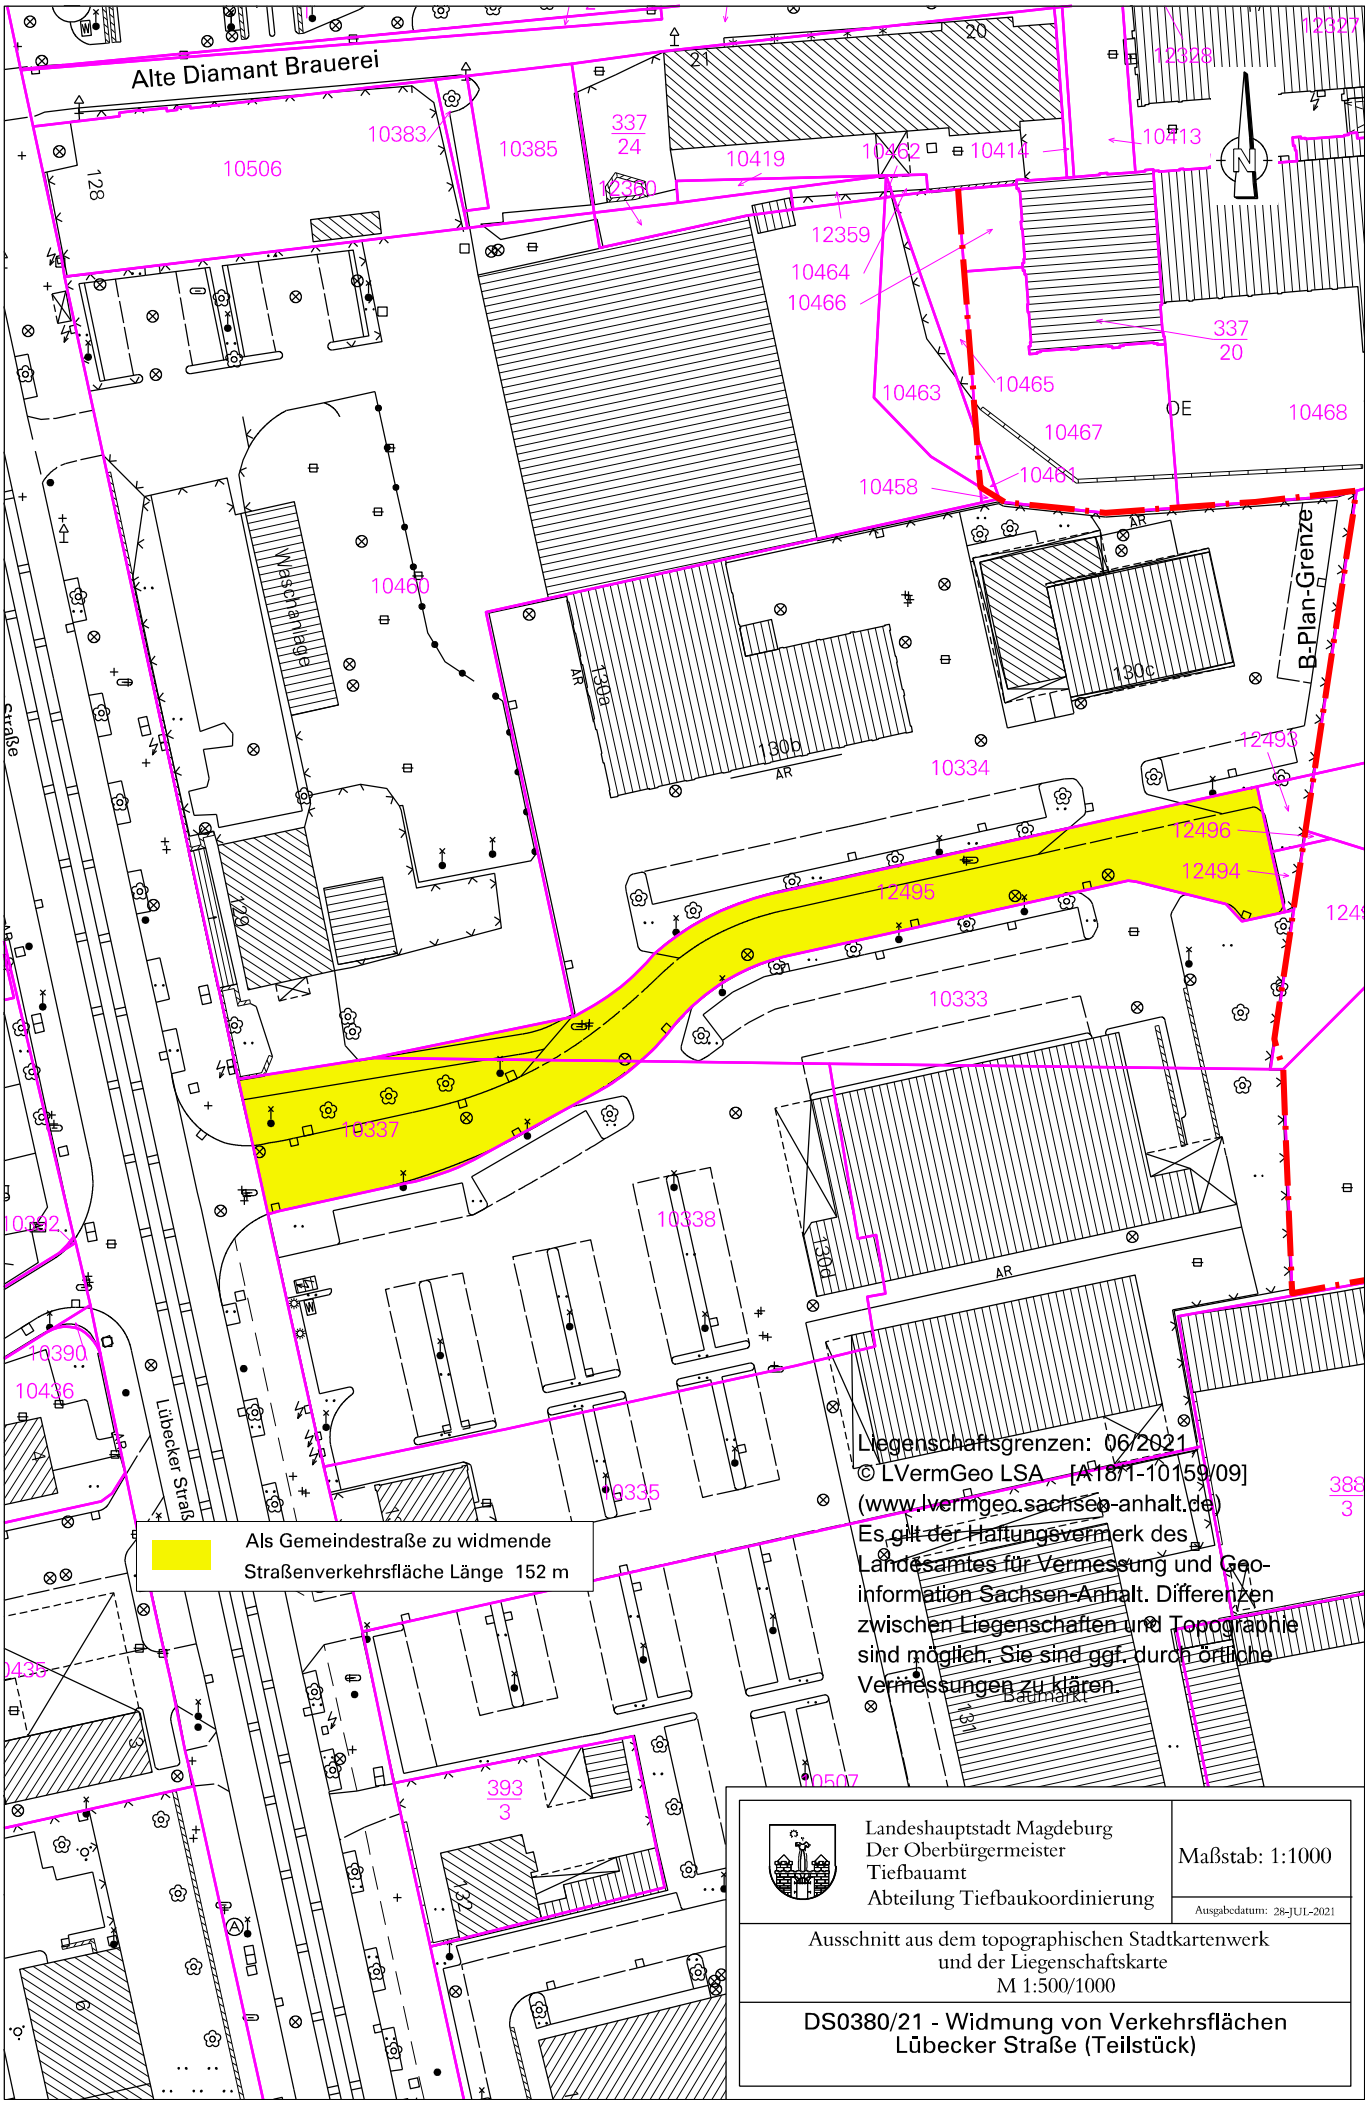
Alte Diamant Brauerei
10506
128
10383
10385
337
24
10419
10462
10414
10413
12327
12328
20
21
12360
12359
10464
10466
337
20
10463
10465
10467
OE
10468
10458
10461
10460
Waschanlage
130a
130b
130c
130d
AR
B-Plan-Grenze
10334
12493
12496
12494
12495
10333
10337
10338
10335
10390
10436
Lübecker Straß
Straße
393
3
388
3
Baumarkt
Als Gemeindestraße zu widmende
Straßenverkehrsfläche Länge 152 m
Liegenschaftsgrenzen: 06/2021
© LVermGeo LSA, [A1871-10159/09]
(www.lvermgeo.sachsen-anhalt.de)
Es gilt der Haftungsvermerk des
Landesamtes für Vermessung und Geo-
information Sachsen-Anhalt. Differenzen
zwischen Liegenschaften und Topographie
sind möglich. Sie sind ggf. durch örtliche
Vermessungen zu klären.
Landeshauptstadt Magdeburg
Der Oberbürgermeister
Tiefbauamt
Abteilung Tiefbaukoordinierung
Maßstab: 1:1000
Ausgabedatum: 28-JUL-2021
Ausschnitt aus dem topographischen Stadtkartenwerk
und der Liegenschaftskarte
M 1:500/1000
DS0380/21 - Widmung von Verkehrsflächen
Lübecker Straße (Teilstück)