


DS0006/22 - Anlage 5 - 4

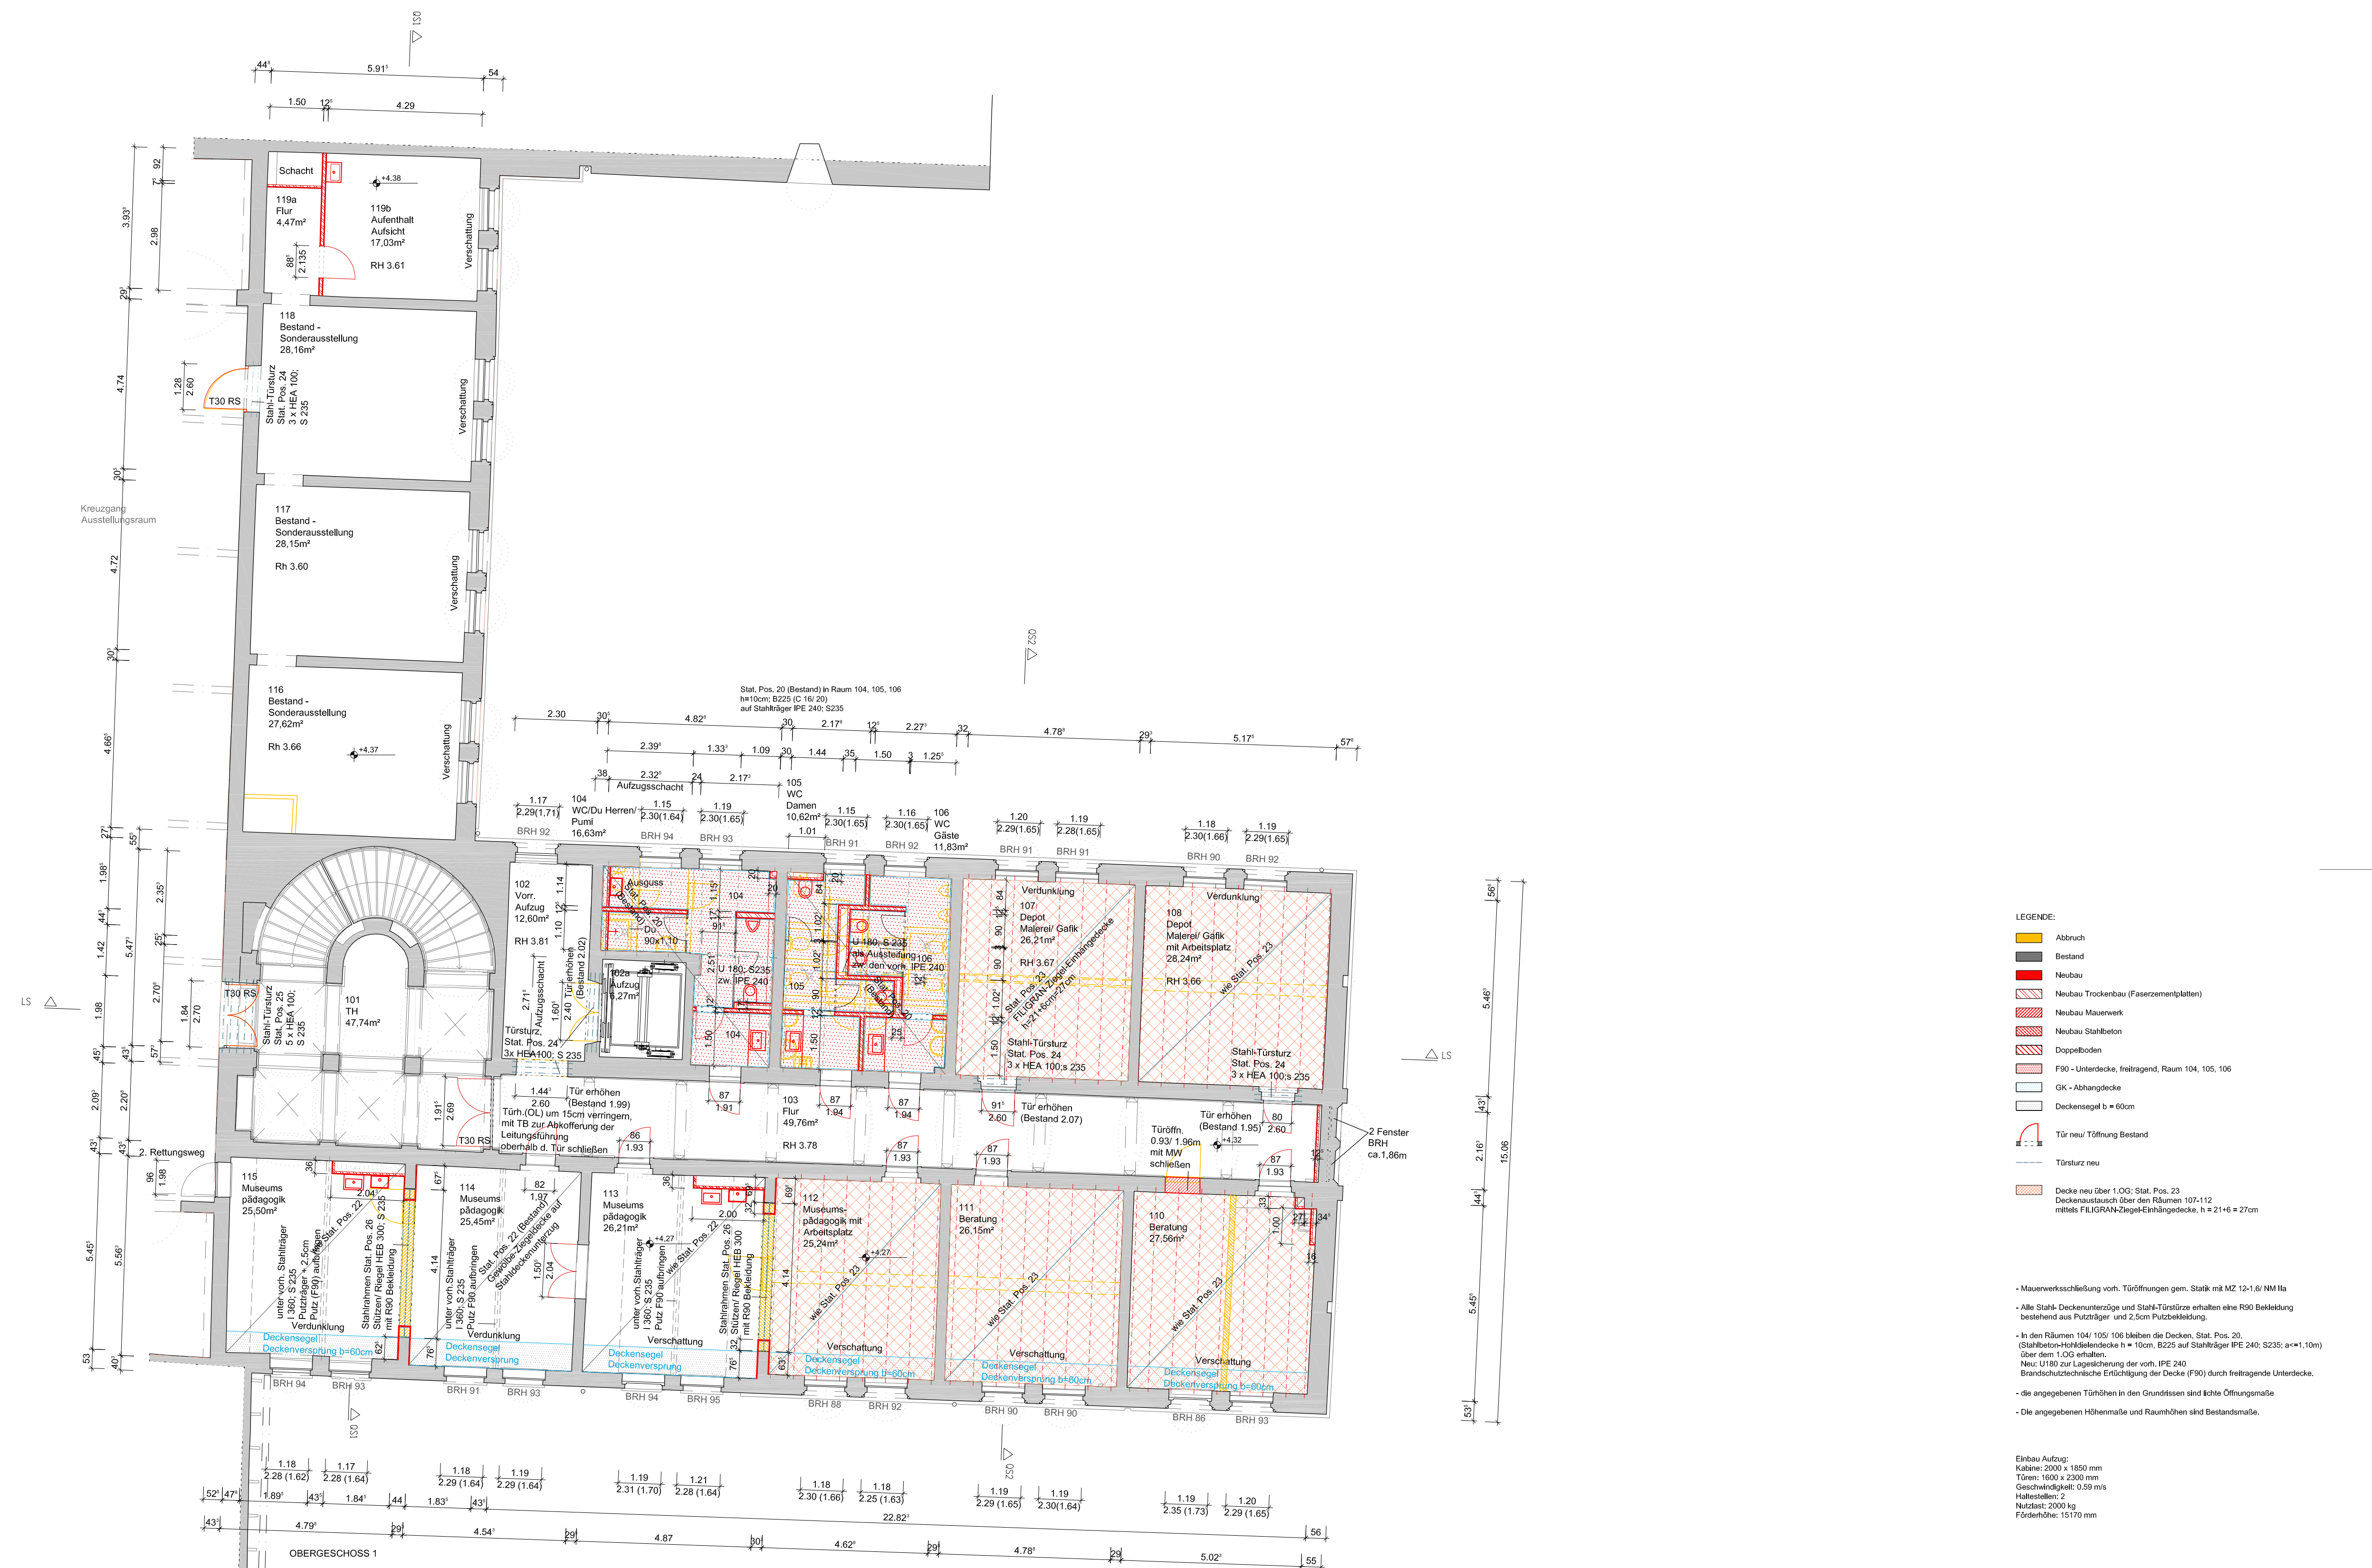

Alle Maße sind vor Ort zu prüfen!

		Index		Änderung		Name Datum	
HLS				Landeshauptstadt Magdeburg Eigenbetrieb Kommunales Gebäudemanagement			
EL-ST							
Proj.V							
		IB EinGm		Datum			
estm-loc		Objekt:		Friedrich-Jg.:			
BREZINSKI RUSCHAK		Kunstensemble Kloster Unser Lieben Frauen - Innenanordnung Ostflügel (ehem. Alnast)		1300 - III/II			
KLAUSNERSTR. 29							
39112 MAGDEBURG							
Tel.: 0391 - 361 69 33		Dortstellung:		Mallzeit:			
Planer:		EW-BAU Grundriss 1. Obergeschoss		EL-W: 004			
		Zählungsm-Nr.:		Befindortskürzel(EinGm)			
		364.00 - 00 - E - HB - 2 - 004 / 21		Datum:			
(Begrünt Datum)		Nutzer/Datum:		Ab-Liz.EinGm/Datum:		GB-Liz.EinGm/Datum:	
Tragsystemplaner Datum:							