


Übersicht Fortschritt
Herstellung Tunnelwände
13.01.2022

I0003/21 - Anlage 2

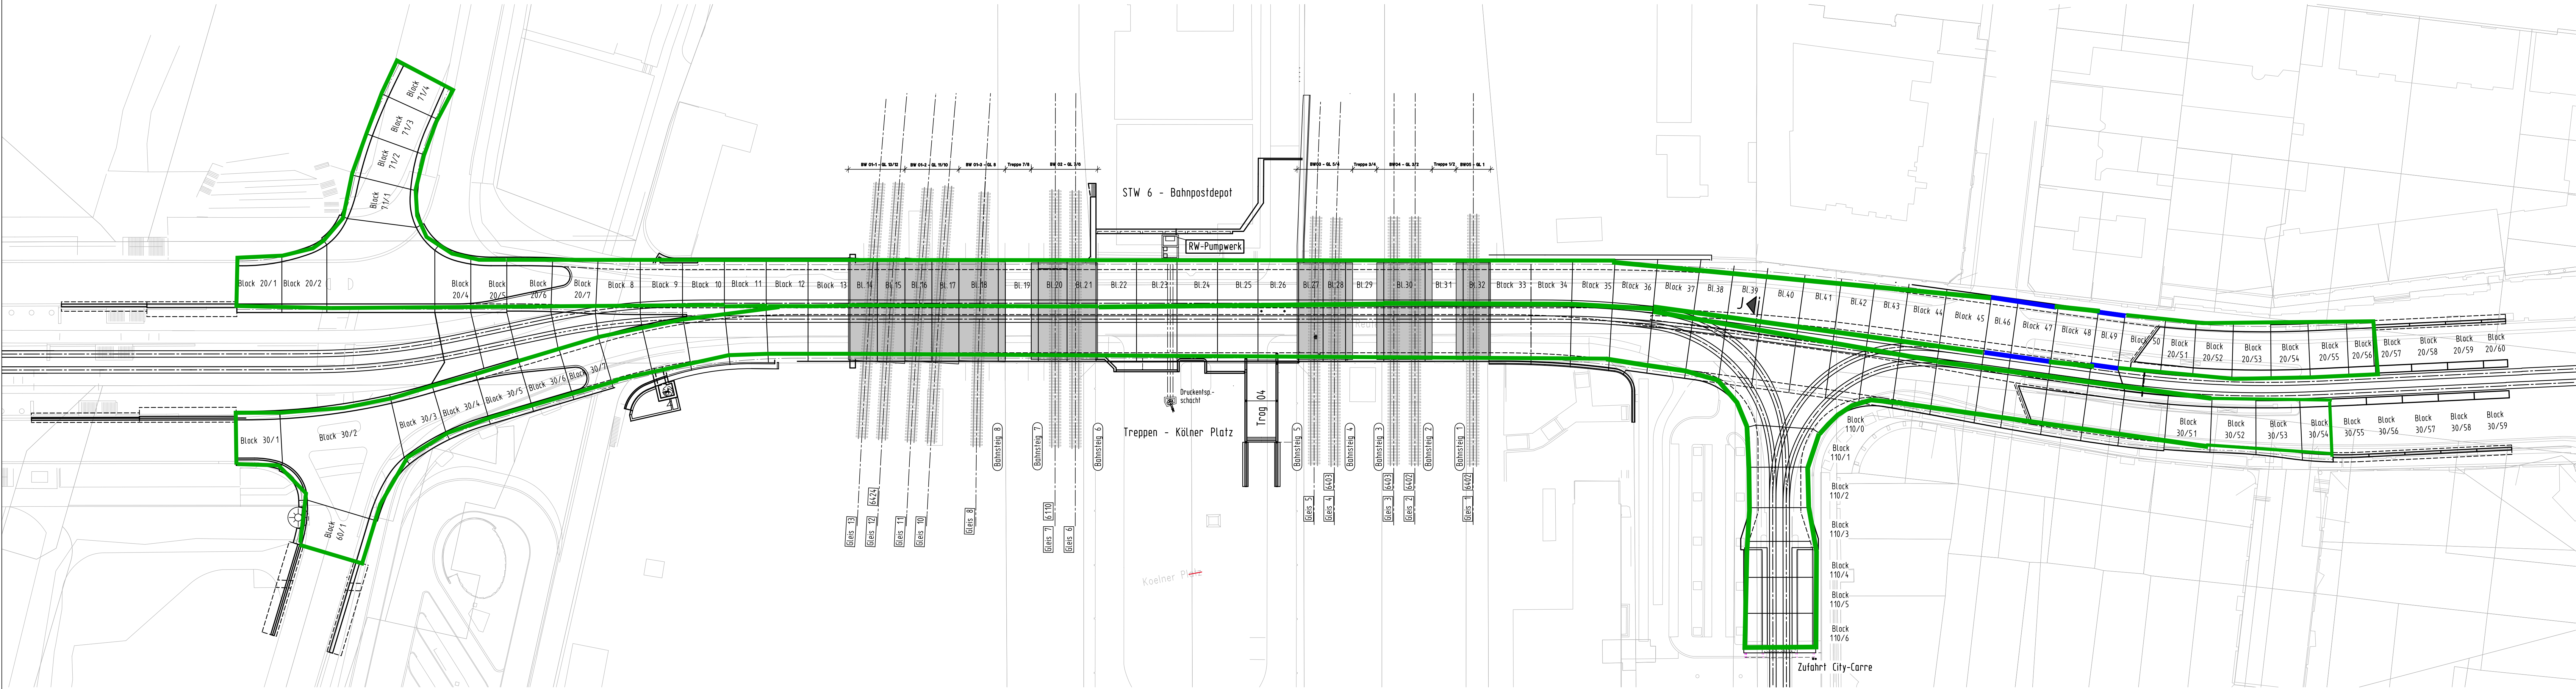

- BLAU: Bearbeitung
- GRÜN: Fertig
- ROT: Offen