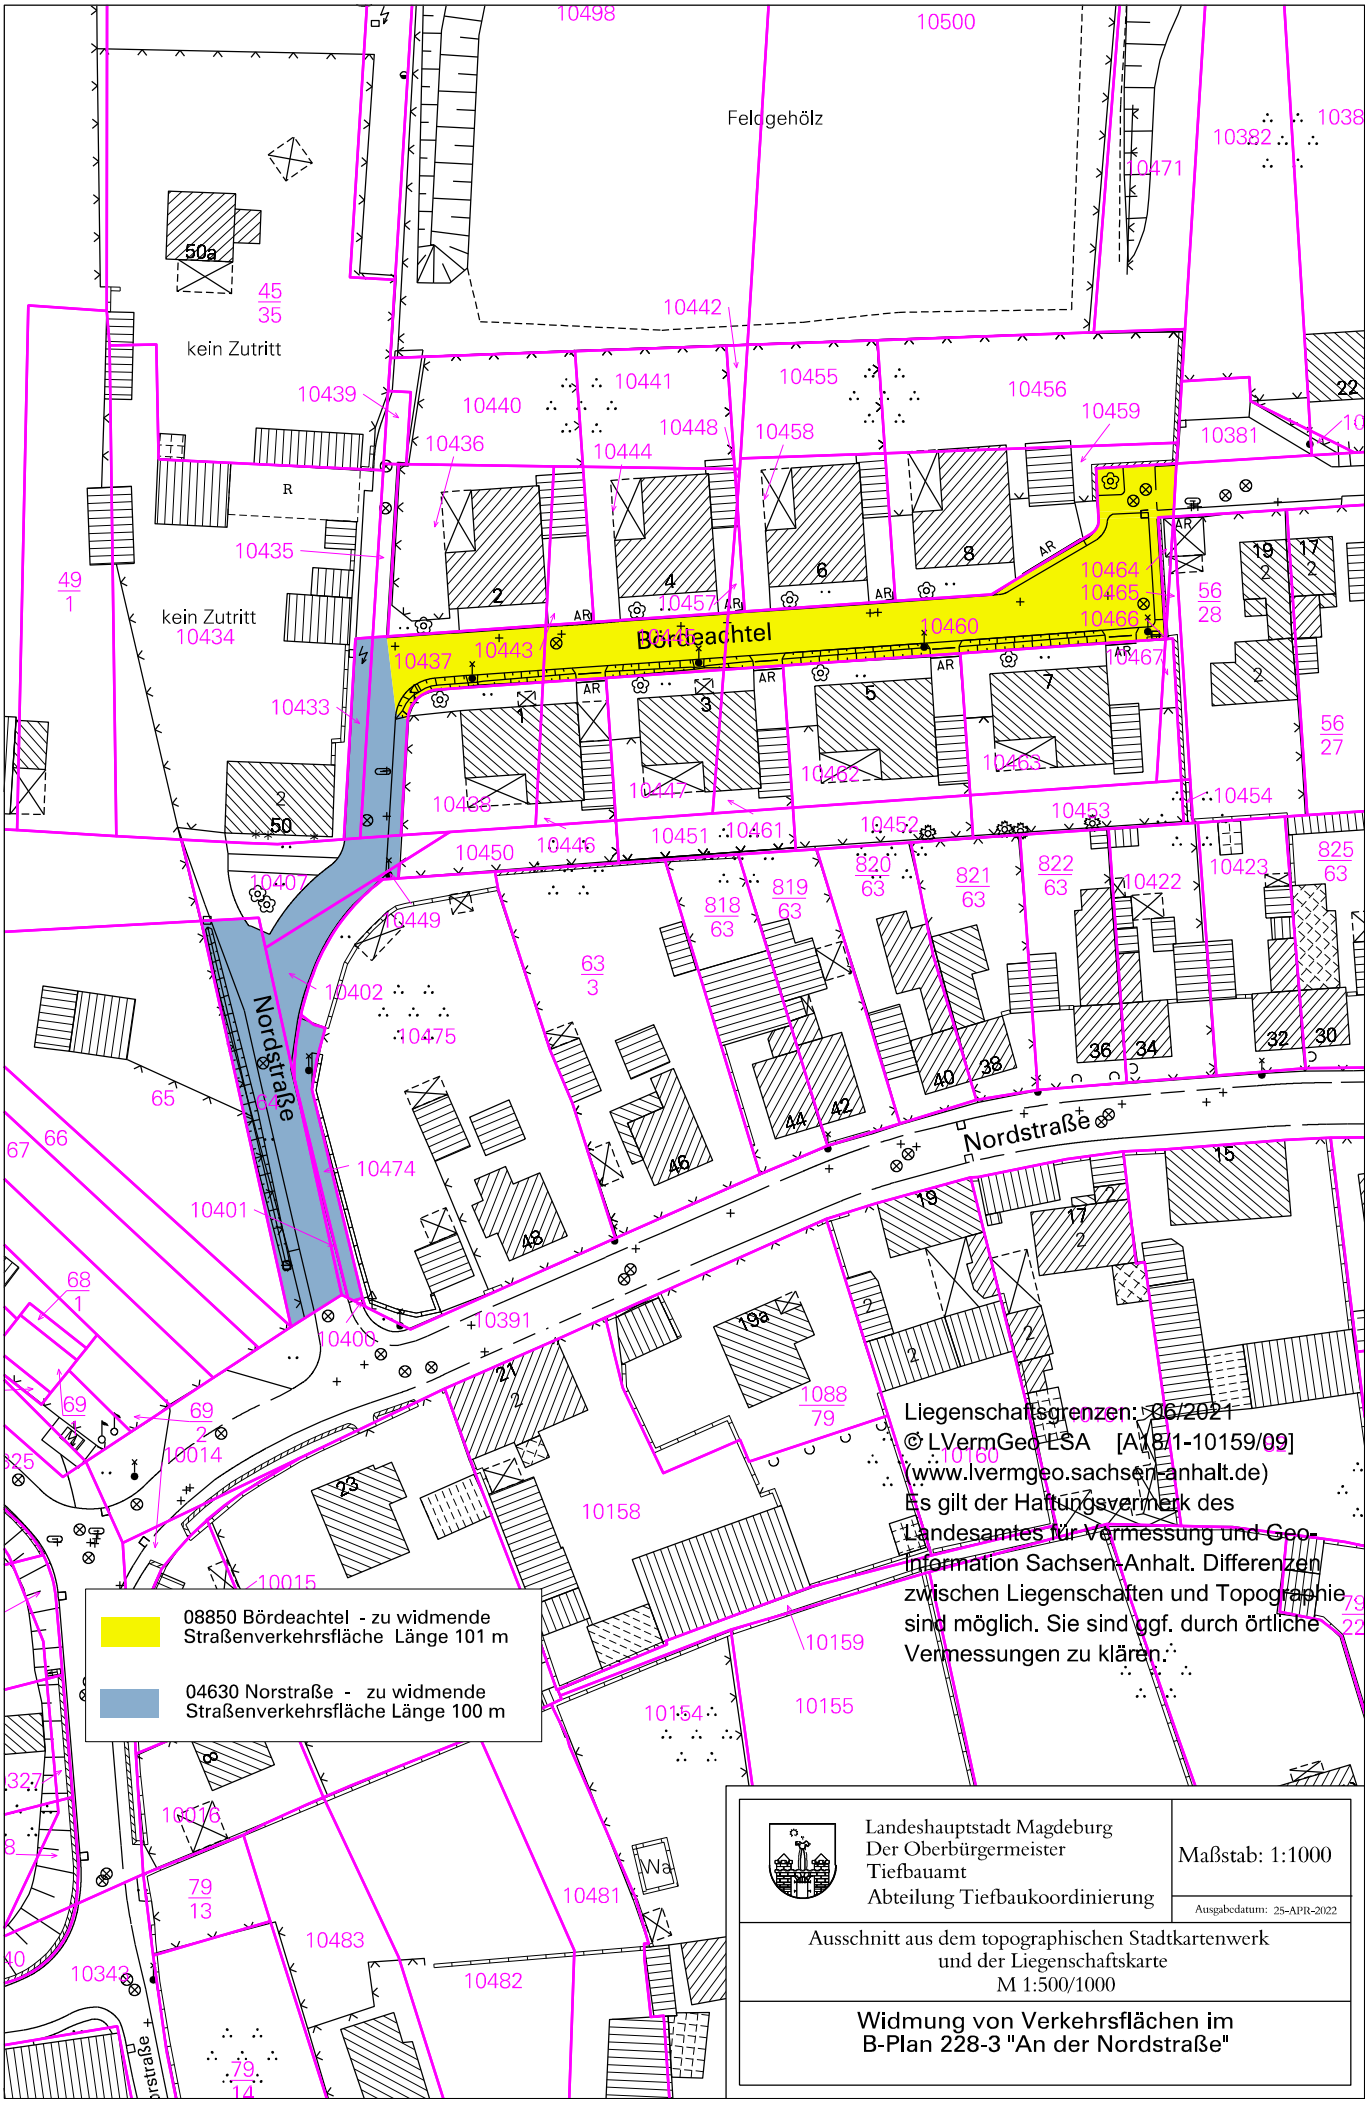

Feldgehölz
kein Zutritt
kein Zutritt
Bördeachtel
Nordstraße
Nordstraße
08850 Bördeachtel - zu widmende Straßenverkehrsfläche Länge 101 m
04630 Norstraße - zu widmende Straßenverkehrsfläche Länge 100 m
Liegenschaftsgrenzen: 06/2021
© LVermGeo LSA [A181-10159/09]
(www.lvermgeo.sachsen-anhalt.de)
Es gilt der Haftungsvermerk des Landesamtes für Vermessung und Geoinformation Sachsen-Anhalt. Differenzen zwischen Liegenschaften und Topographie sind möglich. Sie sind ggf. durch örtliche Vermessungen zu klären.
Landeshauptstadt Magdeburg
Der Oberbürgermeister
Tiefbauamt
Abteilung Tiefbaukoordinierung
Maßstab: 1:1000
Ausgabedatum: 25-APR-2022
Ausschnitt aus dem topographischen Stadtkartenwerk und der Liegenschaftskarte M 1:500/1000
Widmung von Verkehrsflächen im B-Plan 228-3 "An der Nordstraße"